



PIANTA PIANO PRIMO

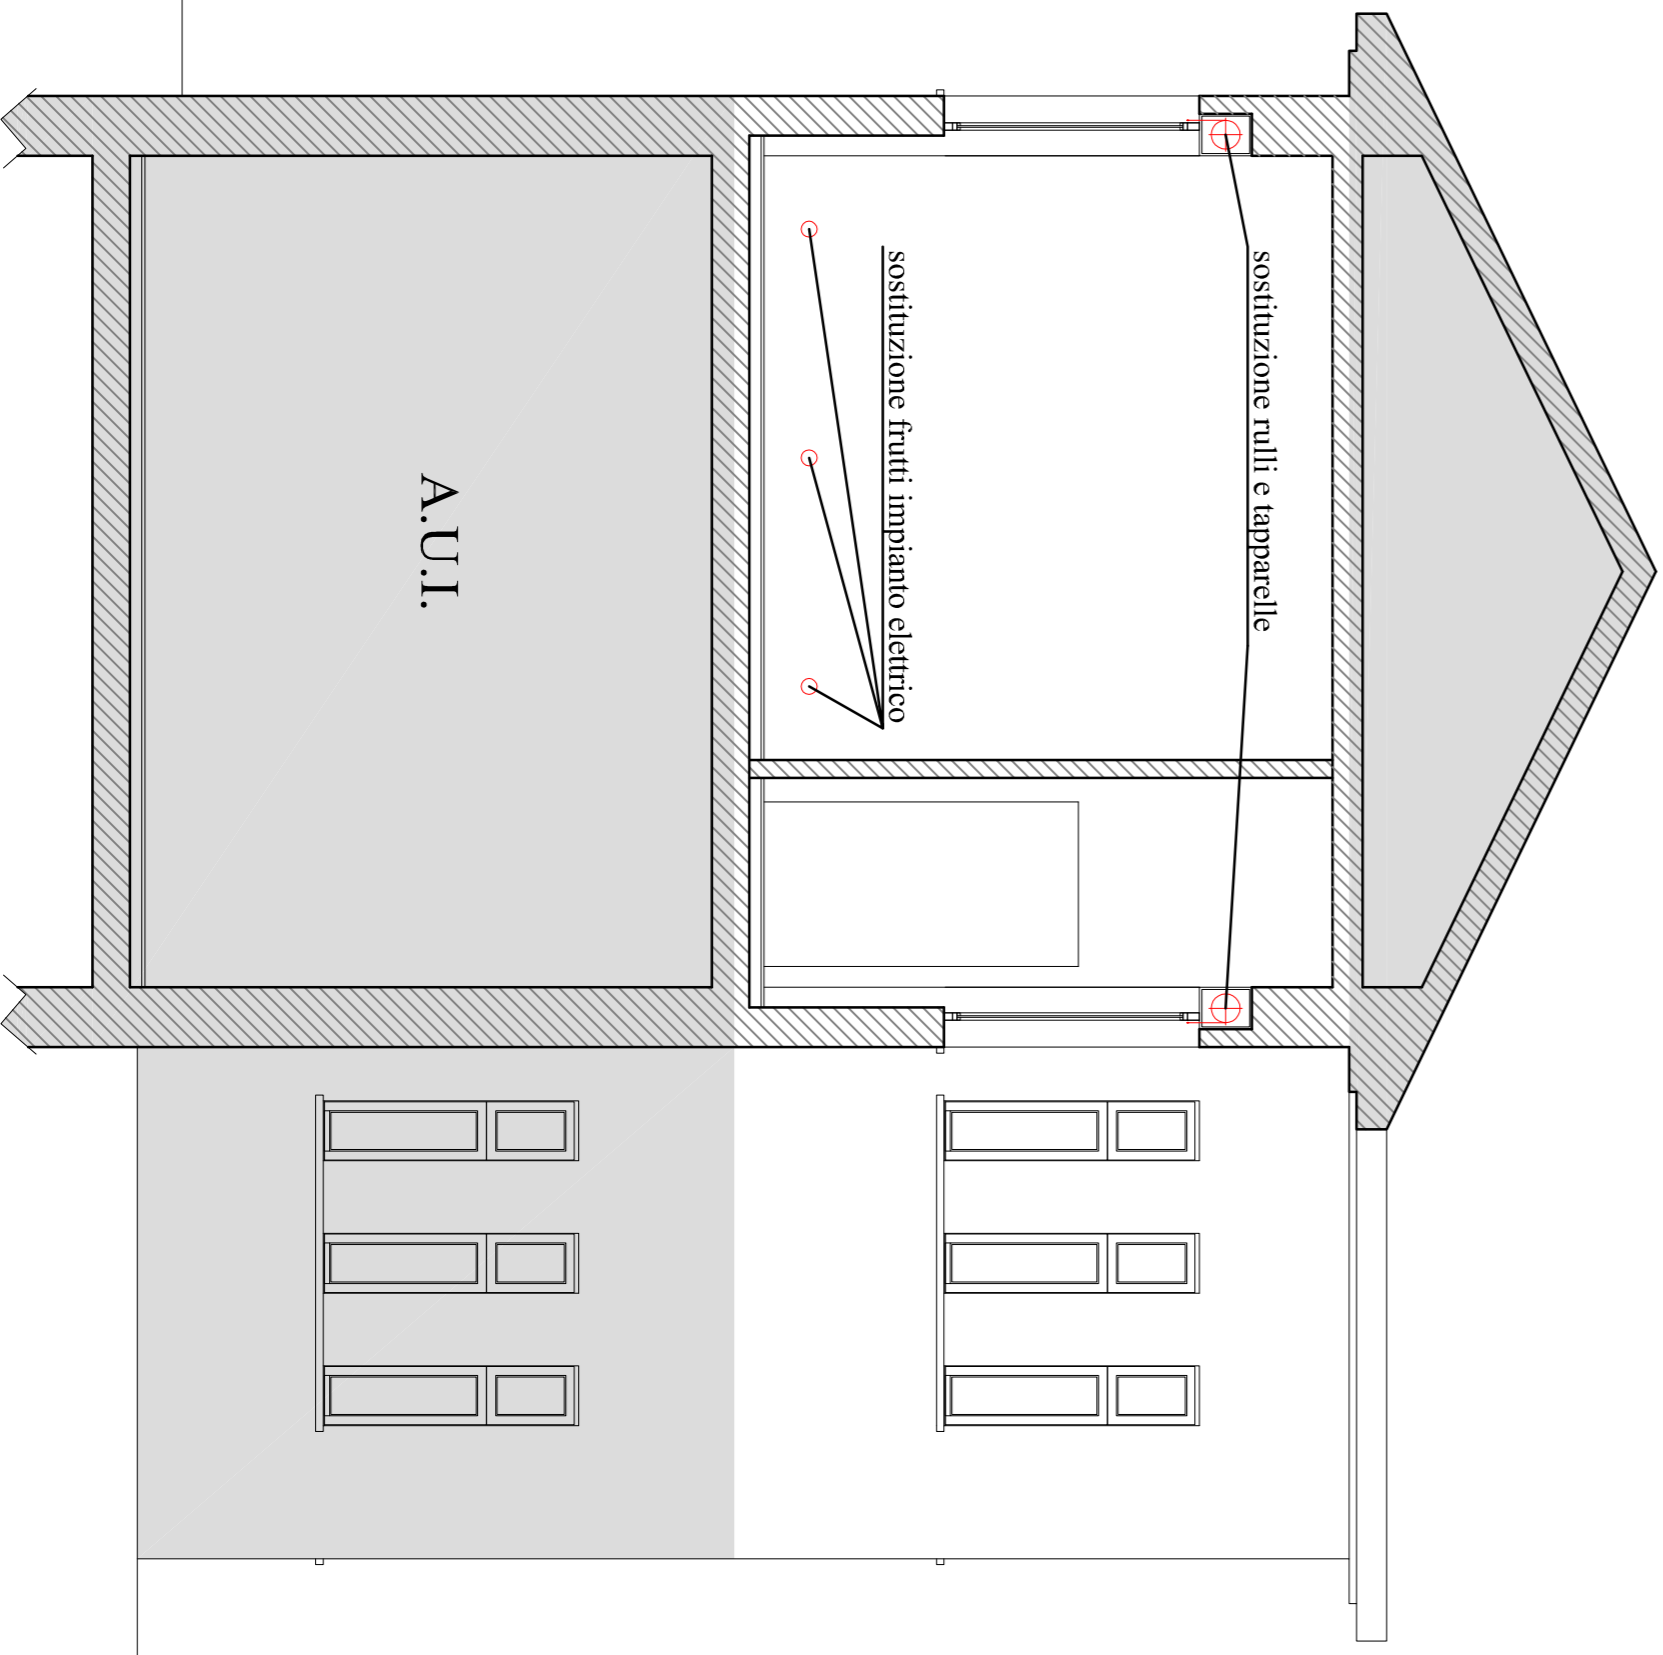

SEZIONE A1

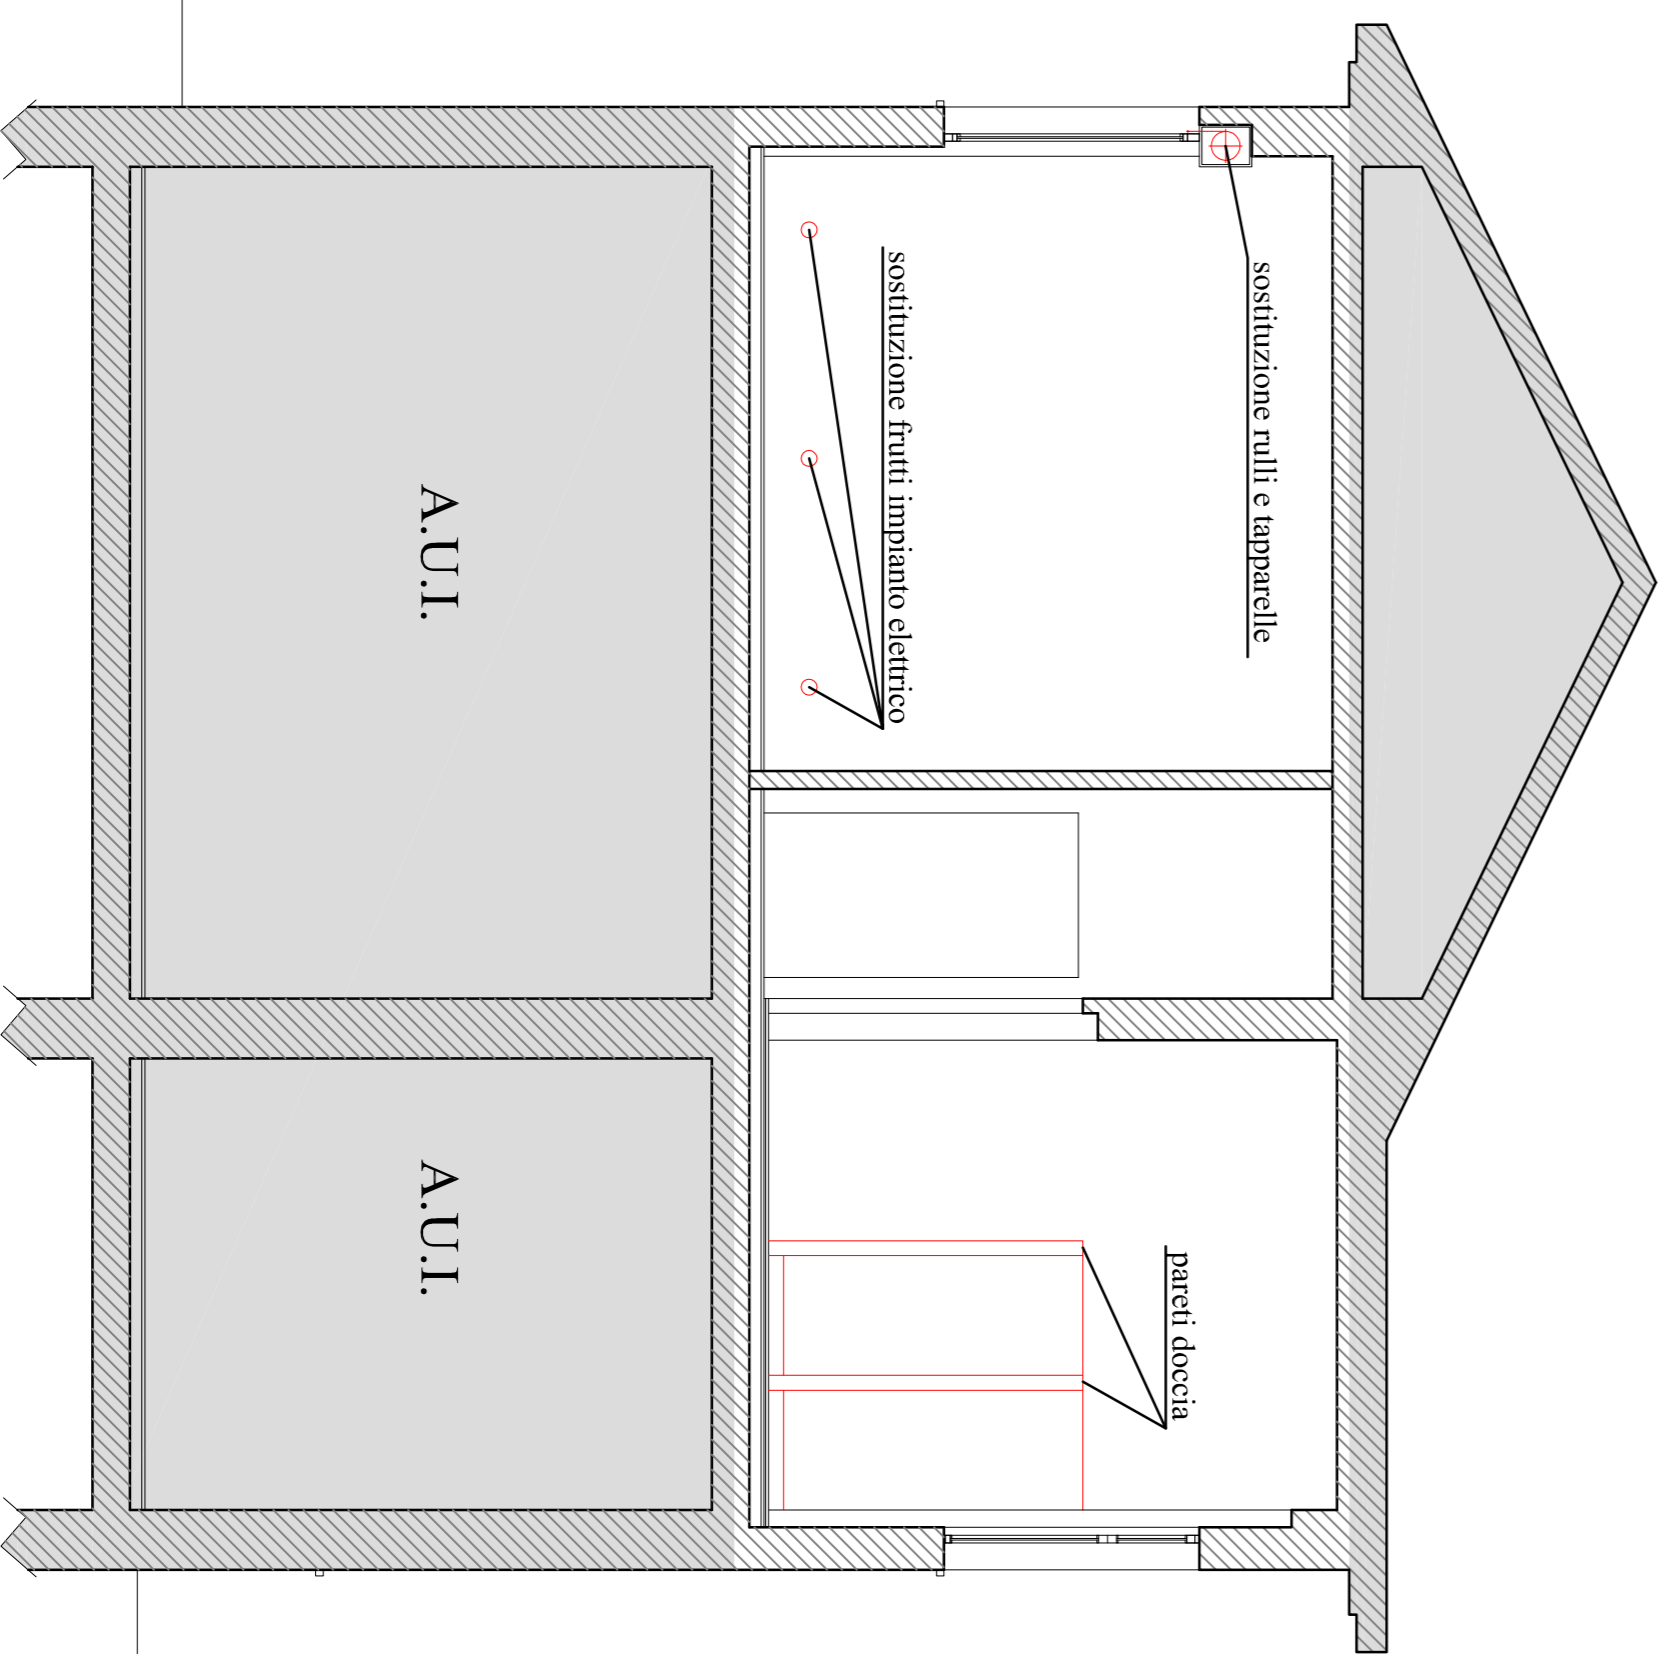

SEZIONE A2



COMUNE DI PAVIA  
Provincia di Pavia



STATO DI CONFRONTO:  
Via San Carlo n. 10 - Dormitorio San Carlo

TAV. N. **A04**

Nome file:  
Tabole\_Prog\_Esecutivo.dwg

Scala: **1:50**

Aggiornamento:  
01 19/12/2017

GRUPPO DI PROGETTAZIONE:  
PROGETTAZIONE ARCHITETTONICA: **geom. Samuele Roto**

PROGETTAZIONE STRUTTURALE:  
PROGETTAZIONE IMPIANTISTICA:  
PROGETTAZIONE OPERE A VERDE:  
IL RESPONSABILE DEL PROCEDIMENTO  
(arch. Luigi Ferroni)

UFFICIO TECNICO  
Settore Lavori Pubblici  
Servizio Manutenzione  
Via Scopoli, 1 - 27100 Pavia  
Tel. 0382-399309  
mail: [utefabbricati@comune.pv.it](mailto:utefabbricati@comune.pv.it)  
[www.comune.pv.it](http://www.comune.pv.it)

COD. INT. **INV009**