


VIA POLLAIOLI

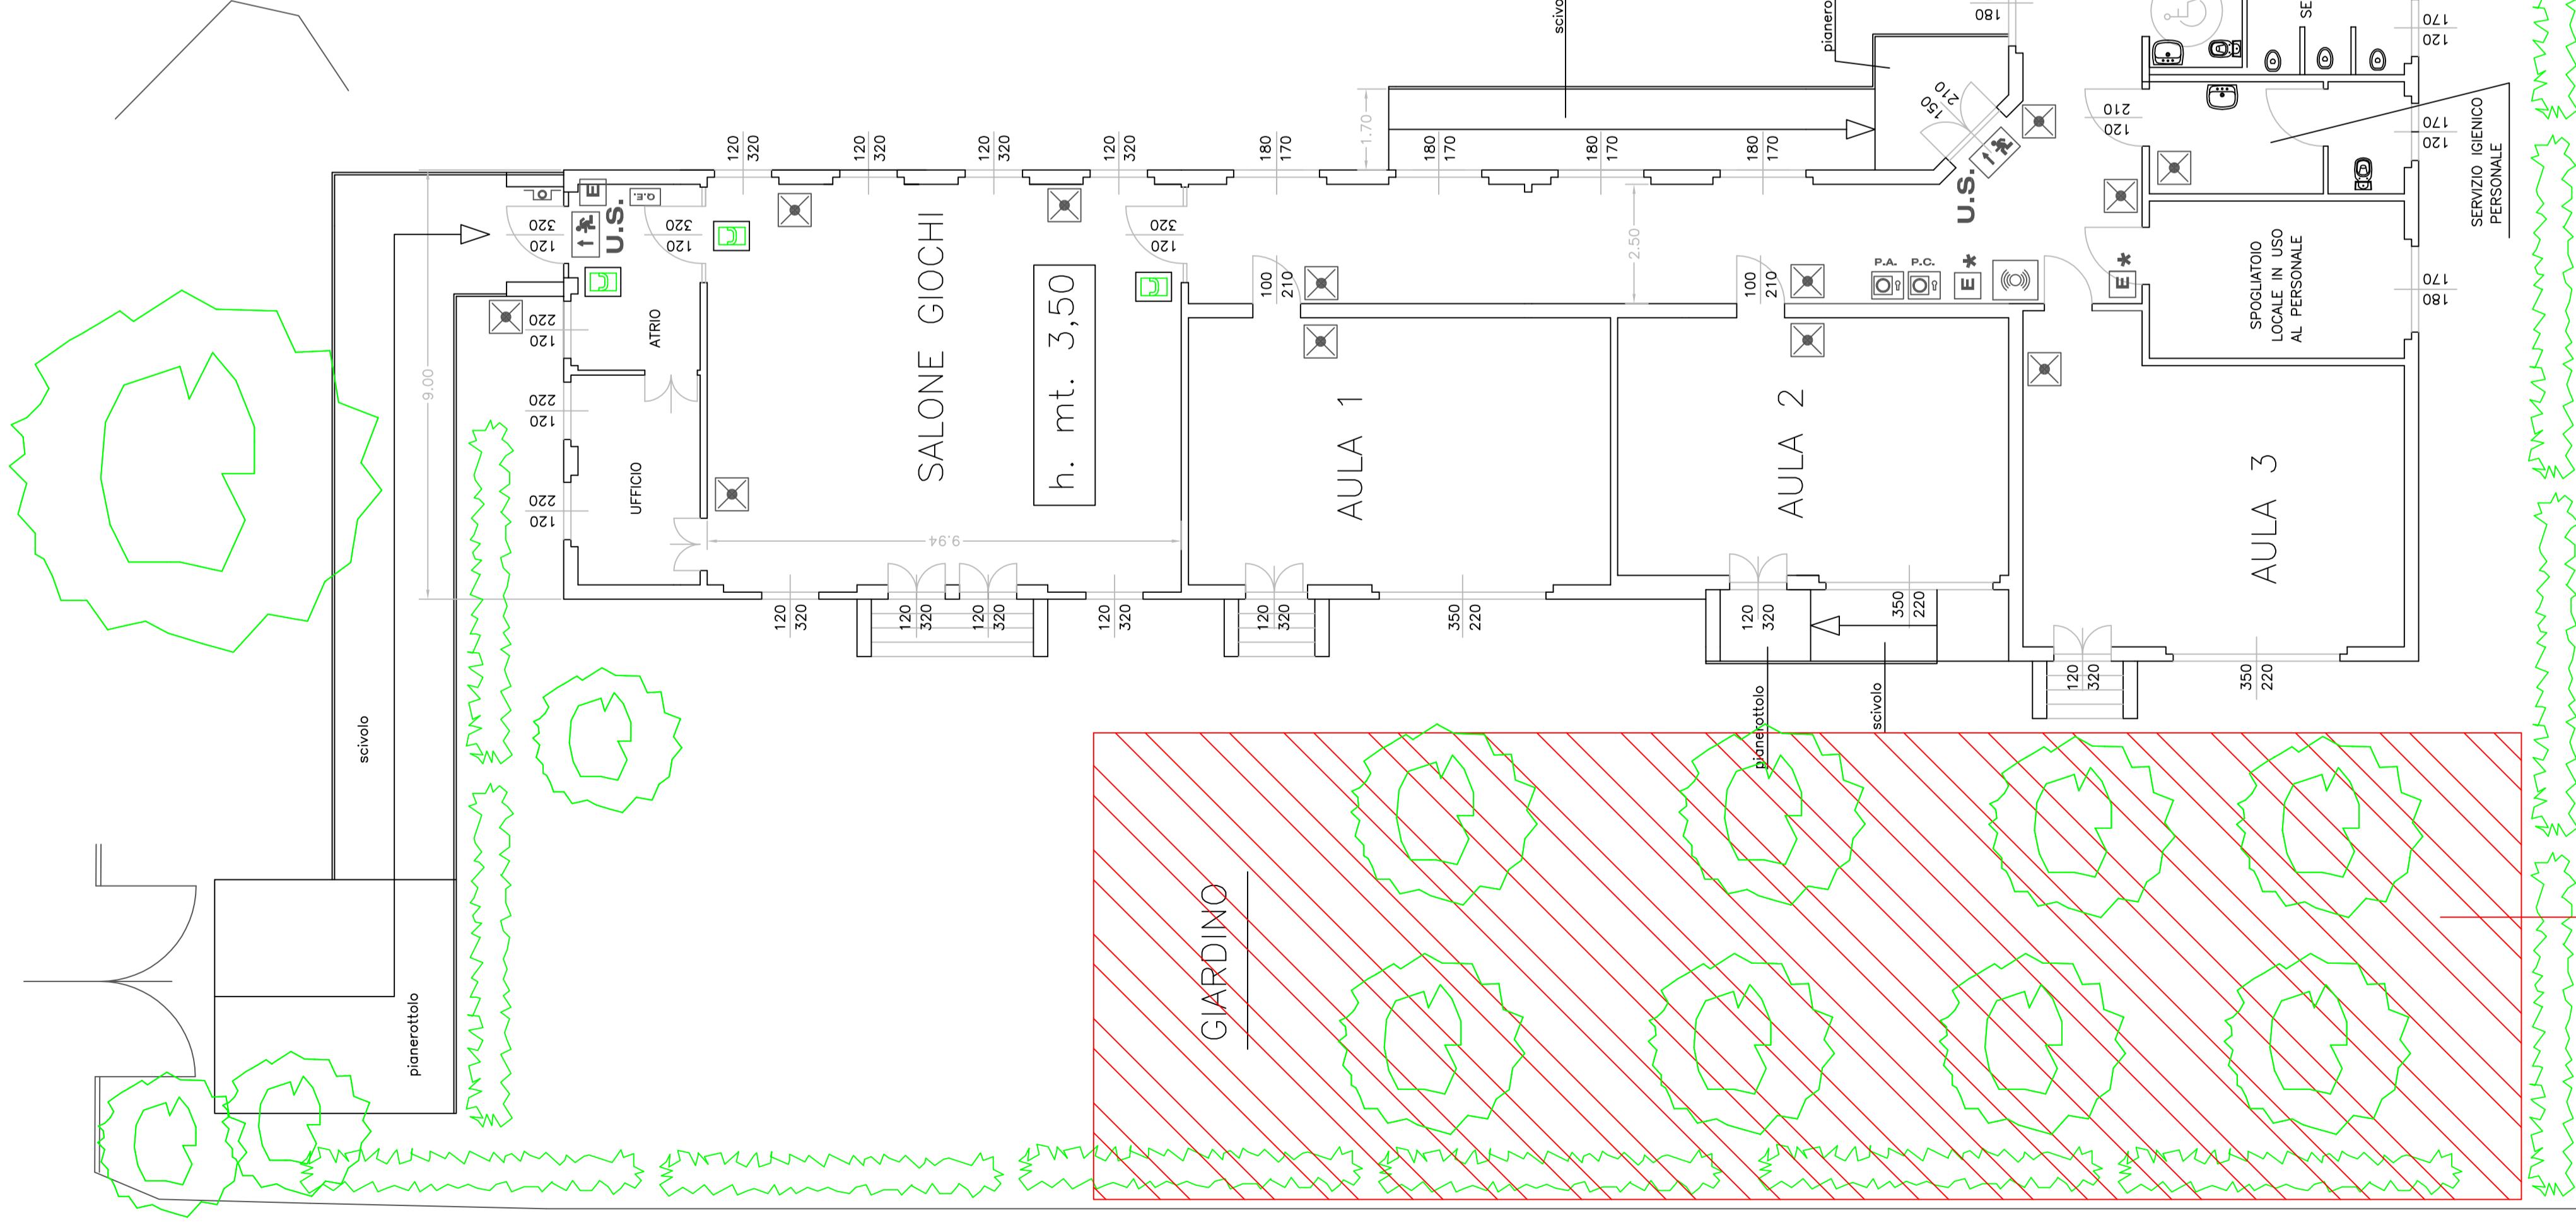

Particolari fotografici: AREA OGGETTO DI INTERVENTO




Attrezzatura Ludica Multifunzione "Tipo" con altezza di caduta inferiore a mt 1.00




Casetta "Tipo"



"Tipo" di pavimentazione in gomma colata colore melange verde/nero

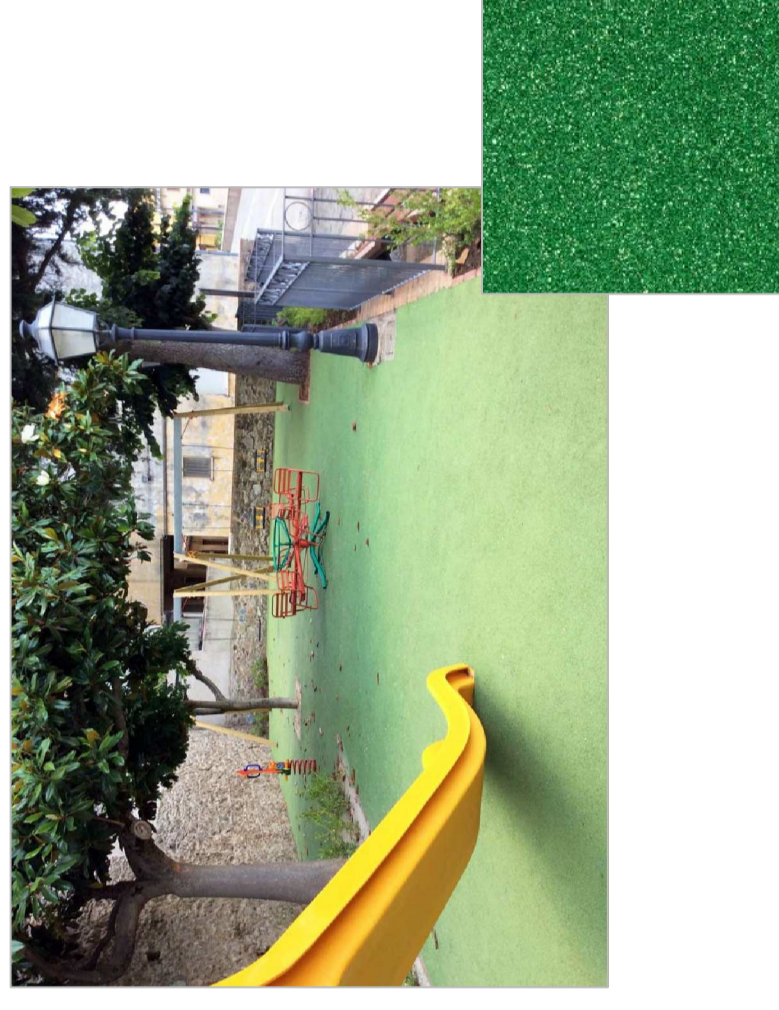

CORTILE IN COMUNE CON SCUOLA BERCHET

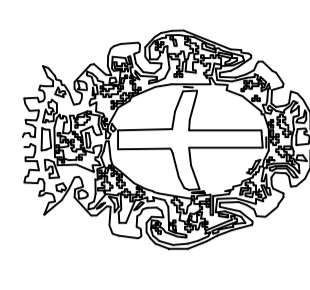

COMUNE DI PAVIA

Settore Mobilità, Sport e Tutela del Territorio
Servizio Ambiente

ASILO NIDO "MUZIO"
Via Pollaioli

Lavori di riqualificazione parchi gioco scolastici
cod. int. POP092

PIANTA PIANO TERRA

TAVOLA
1

Scala
1:100

Data
Ottobre 2016

Collaboratori
(Geom. Olga Maria Galaschelli)

Il Tecnico
(Geom. Elena Carci)

Il Dirigente del Settore
(Dott. Arch. Angelo Francesco Moro)

AREA OGGETTO DI INTERVENTO