





Attrezzatura ludica multifunzione "Tipo" con altezza di caduta inferiore a mt 1.00

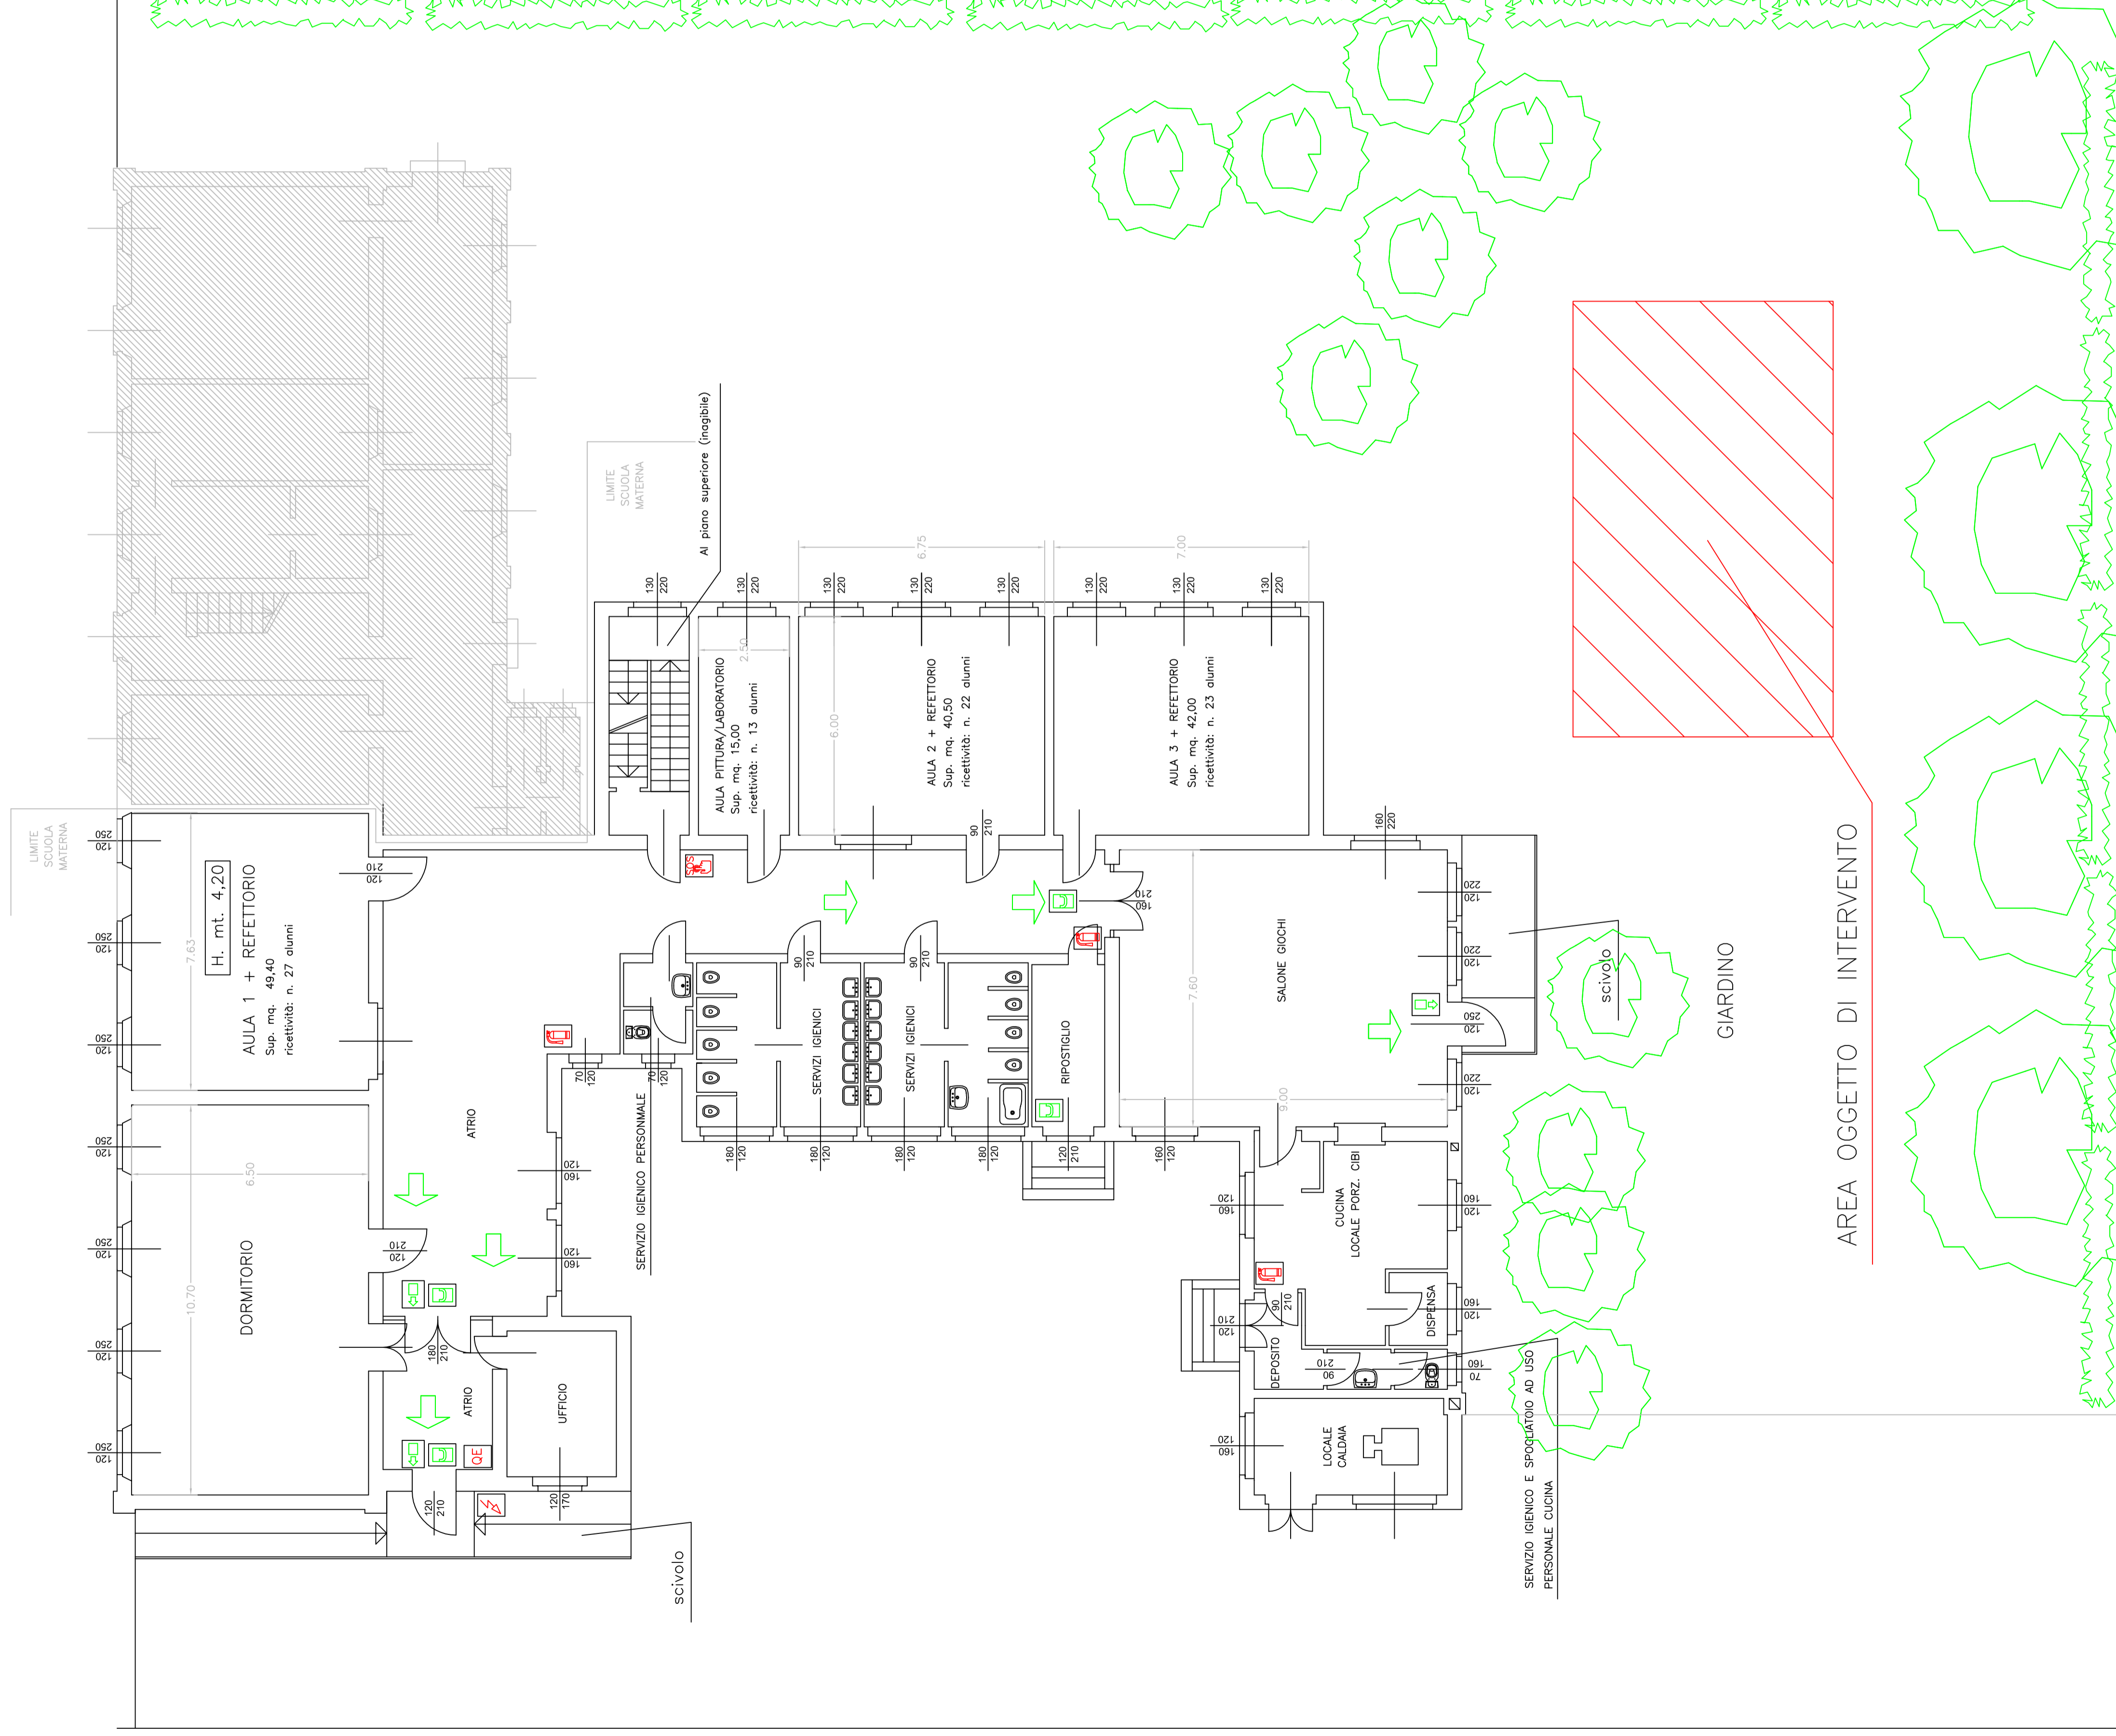

AREA OGGETTO DI INTERVENTO

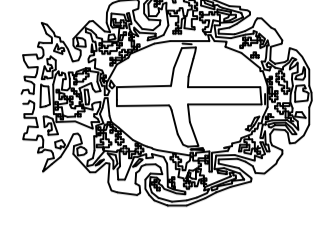

COMUNE DI PAVIA

Settore Mobilità, Sport e Tutela del Territorio
Servizio Ambiente

ASILO NIDO "MALCOVATI"
Via Mirabello

Lavori di riqualificazione parchi gioco scolastici
cod. int. POP092

PIANTA PIANO TERRA

TAVOLA

2

Scala

1:100

Data

Ottobre 2016

Collaboratori
(Geom. Olga Maria Gattaschilli)

Il Tecnico
(Geom. Elena Cerchi)

Il Dirigente del Settore
(Dott. Arch. Angelo Francesco Moro)