

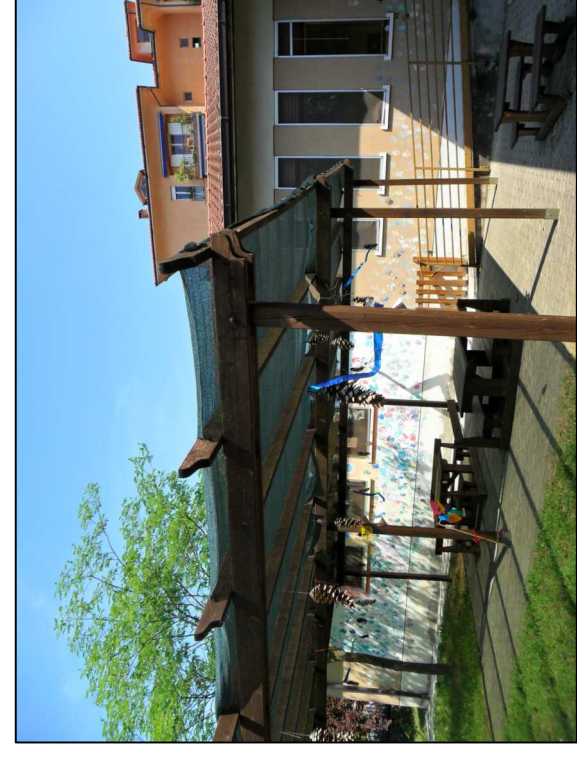
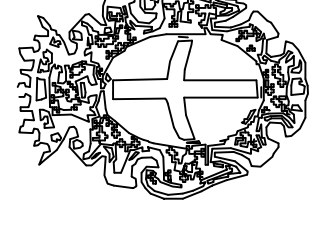


Particolari fotografici: AREA OGGETTO DI INTERVENTO

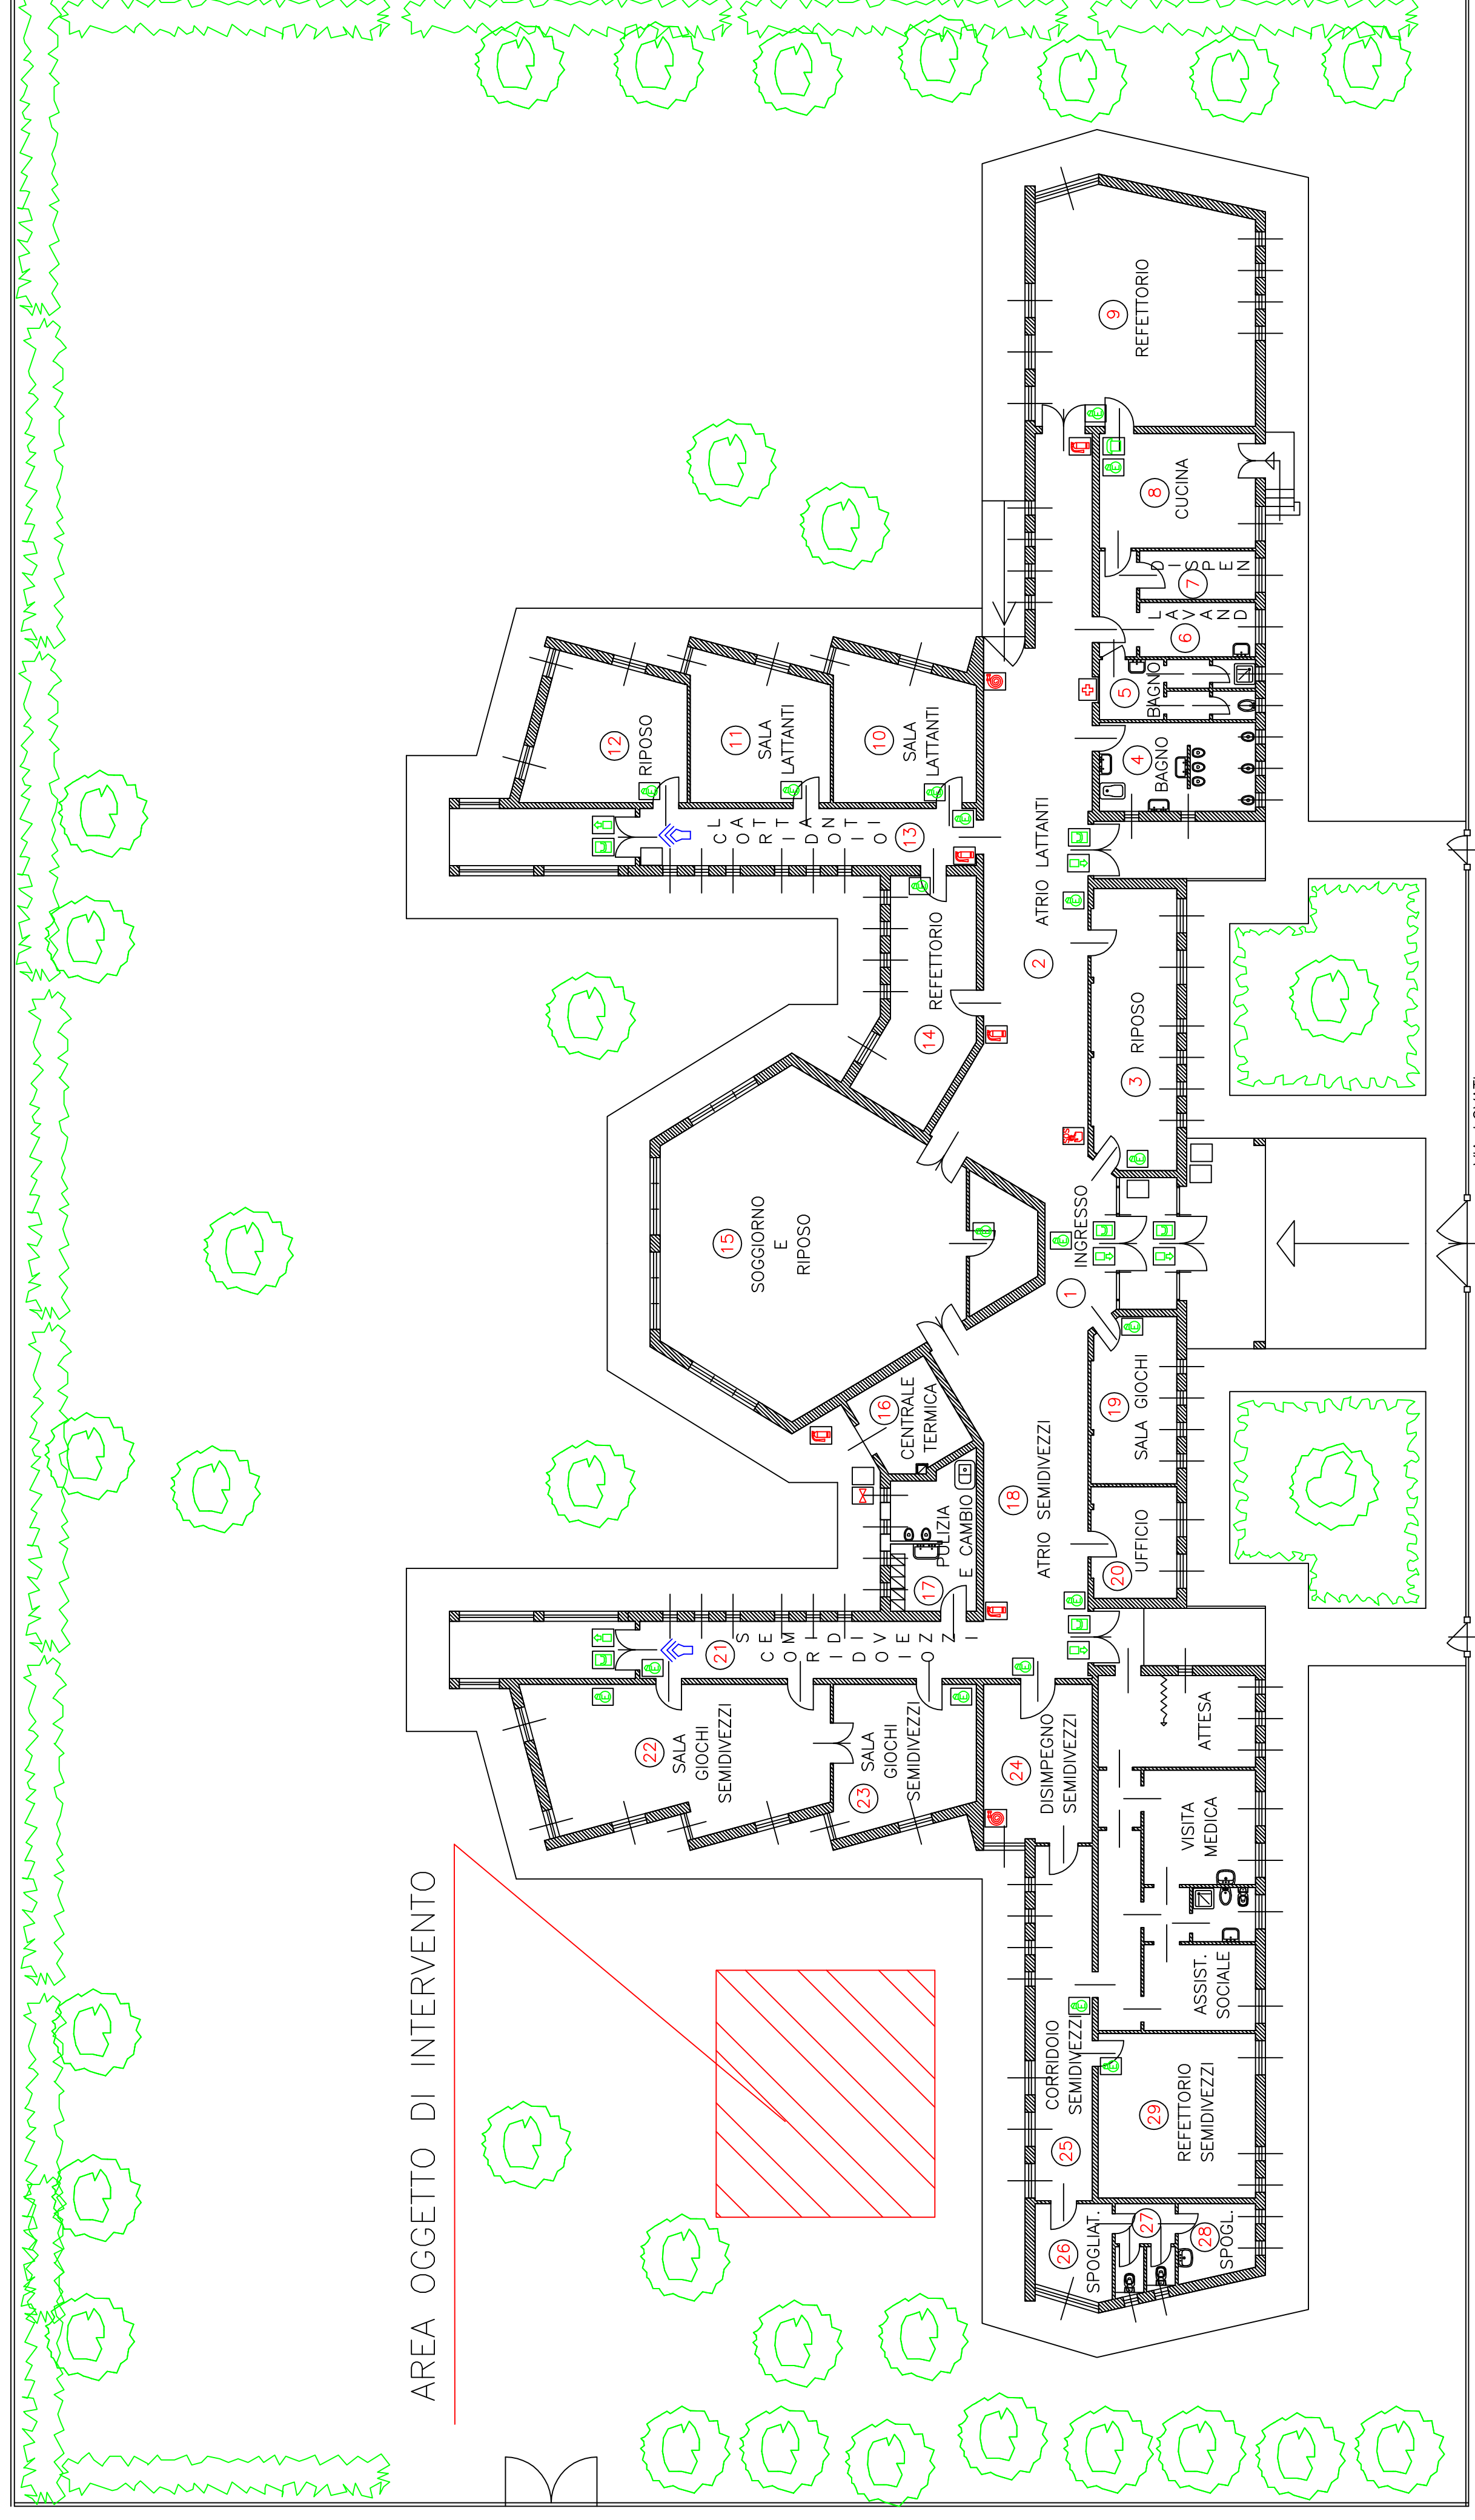

Pergolato "Tipo" in legno autoportante

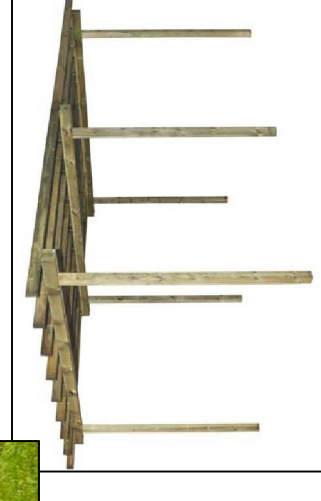

COMUNE DI PAVIA

Settore Mobilità, Sport e Tutela del Territorio  
Servizio Ambiente

ASILO NIDO MARTINELLI  
Via Lovati

Lavori di riqualificazione parchi gioco scolastici  
cod. int. POP092

PIANTA PIANO TERRA

TAVOLA 5

Scala 1:100

Data Ottobre 2016

Collaboratori  
(Geom. Olga Maria Galaschelli)

Il Tecnico  
(Geom. Elena Carciti)

Il Dirigente del Settore  
(Dott. Arch. Angelo Francesco Moro)