

ALLEGATO 1 - SCHEDE DI INTERVENTO
al Piano di Sicurezza e di Coordinamento
per il rinnovo, ripiantumazione e reimpianti arbustivi

il documento si compone di 49 pagine

LEGENDA:



presidio antincendio



presidio sanitario




WC chimico



Spogliatoio/magazzino



presidio fisso per alloggiamento di WC chimico, spogliatoio e dei presidi sanitario e antincendio

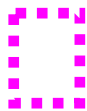


cantiere mobile all'interno di parchi/giardini

cantiere mobile in prossimità di carreggiata stradale

GLI INTERVENTI VERRANNO REALIZZATI PER FASI.
OGNI FASE DOVRA' PREVEDERE UN'AREA MOBILE DI CANTIERE E UN PRESIDIO FISSO.
L'AREA MOBILE ED IL PRESIDIO FISSO DOVRANNO ESSERE SEMPRE SEGNALATI E COMPARTIMENTATI CON RECINZIONE.


LE LAVORAZIONI CHE INTERESSANO AREE DI PERTINENZA DI EDIFICI SCOLASTICI DOVRANNO ESSERE ESEGUITE AL DI FUORI DEGLI ORARI DI ESERCIZIO DEGLI STESSI.

SCHEMA PRESIDIO FISSO

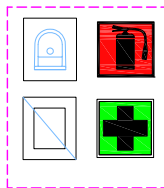


l'area andrà delimitata con recinzione metallica e segnalata con idonea cartellonistica;
all'interno un wc chimico e un locale spogliatoio/magazzino con presidio sanitario ed antincendio.

SCHEMA CANTIERE MOBILE ALL'INTERNO DI PARCHI/GIARDINI

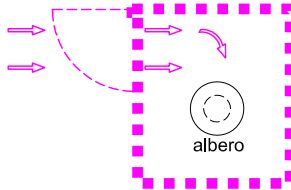



l'area andrà delimitata con recinzione metallica e segnalata con idonea cartellonistica;
all'interno si svolgeranno le lavorazioni con l'ausilio di mezzi manuali e meccanici.

SCHEMA CANTIERE MOBILE IN PROSSIMITA' DI CARREGGIATA STRADALE

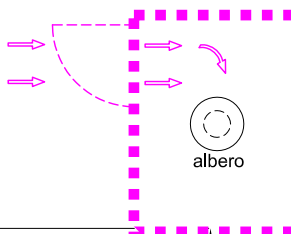

l'area andrà delimitata con recinzione metallica e segnalata con idonea cartellonistica;
le porzioni occupate su carreggiata andranno segnalate con new jersey stradali e segnaletica;
all'interno si svolgeranno le lavorazioni con l'ausilio di mezzi manuali e meccanici;
il percorso pedonale (se presente) viene deviato su strada urbana.

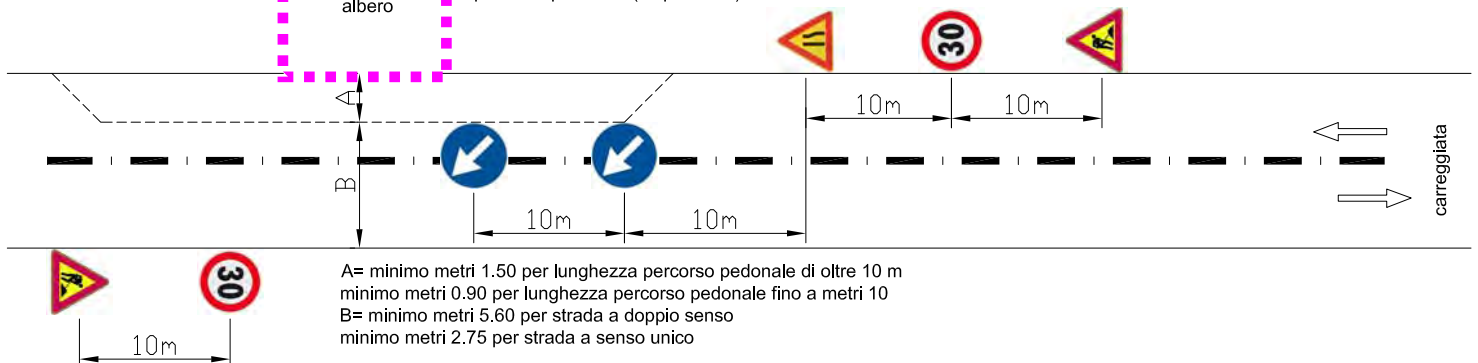

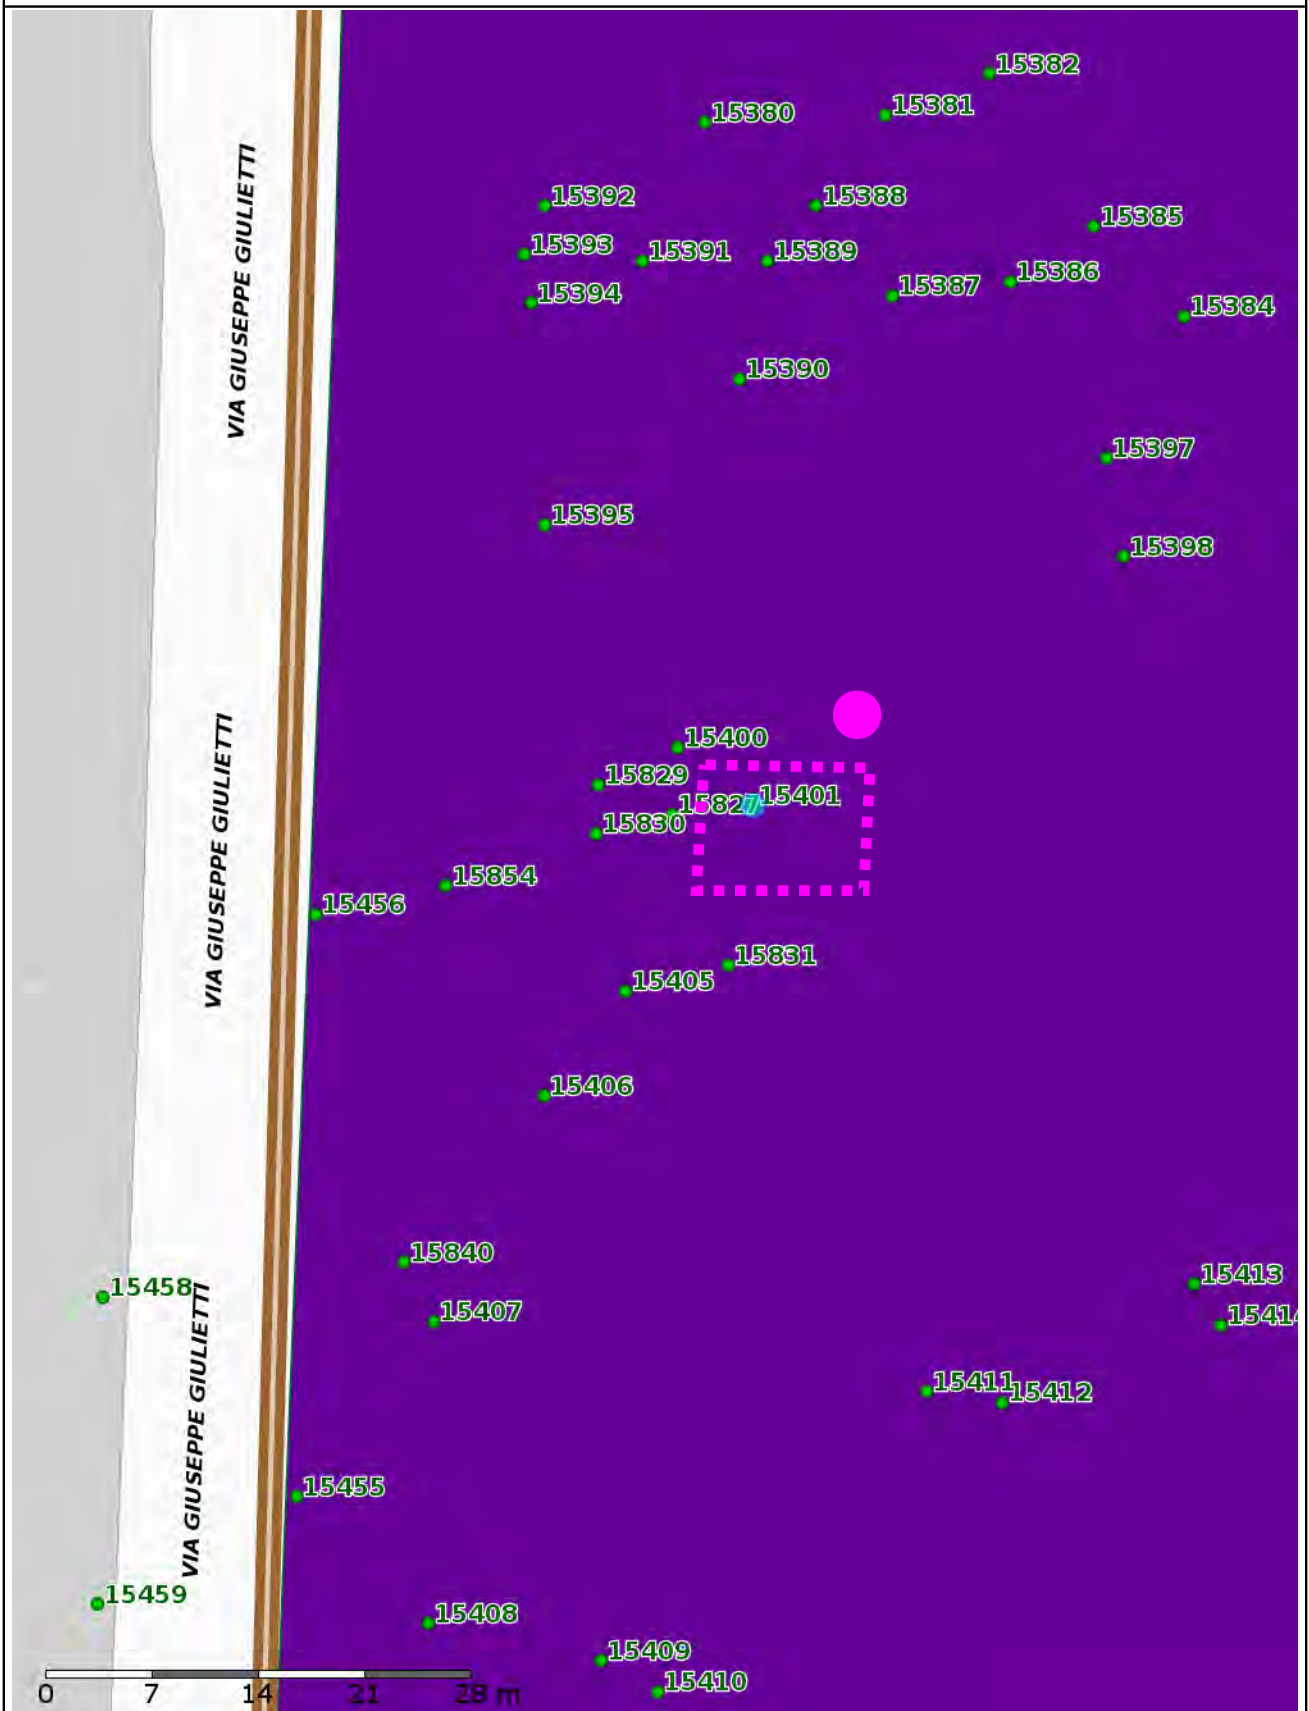

Scala 1:500

Data: 13/12/2017

R3 TREES


VIA XXV APRILE - CANTIERE MOBILE ALL'INTERNO DI PARCHI/GIARDINI



Scala 1:500

Data: 13/12/2017

R3 TREES

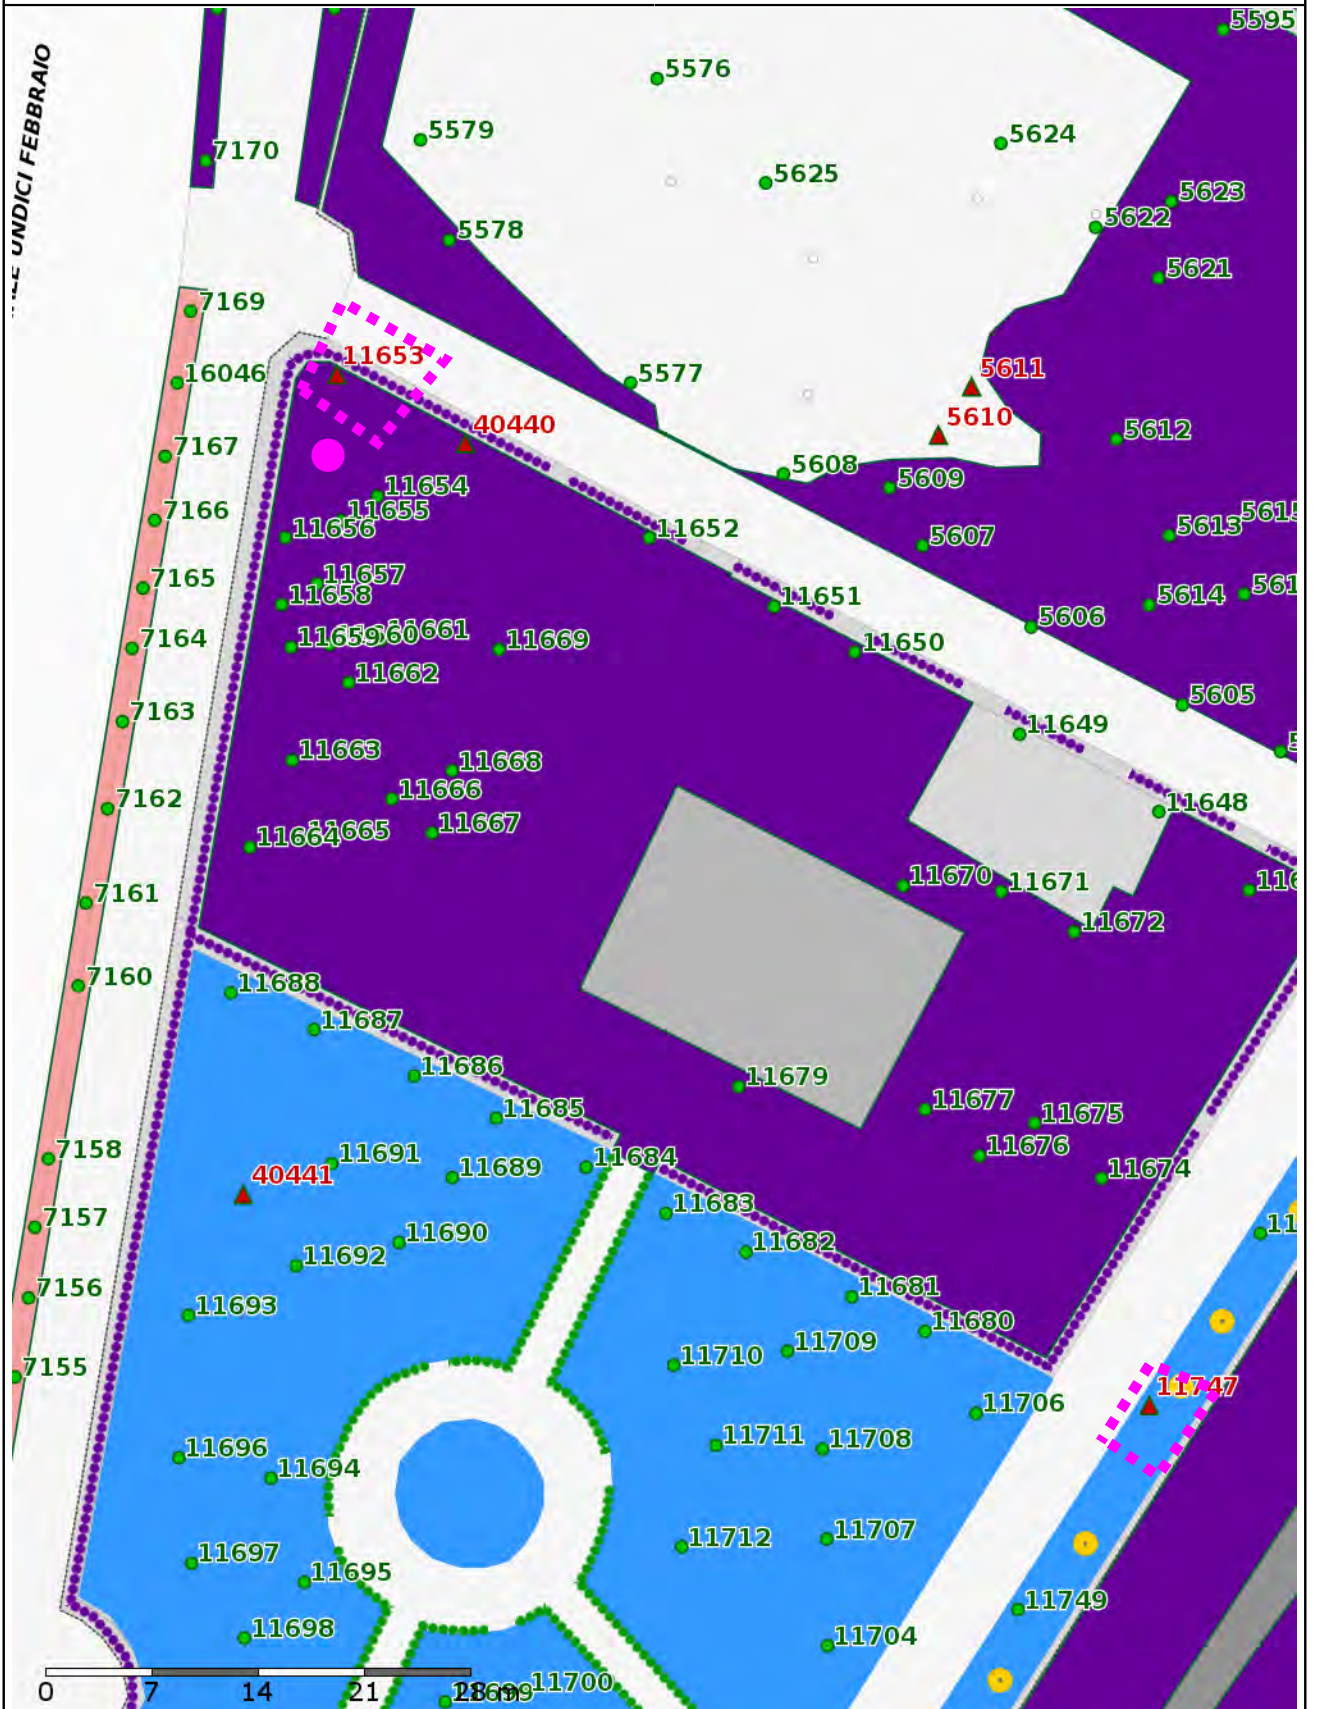

Scala 1:500

Data: 13/12/2017


R3 TREES



Scala 1:1000

Data: 13/12/2017

R3 TREES

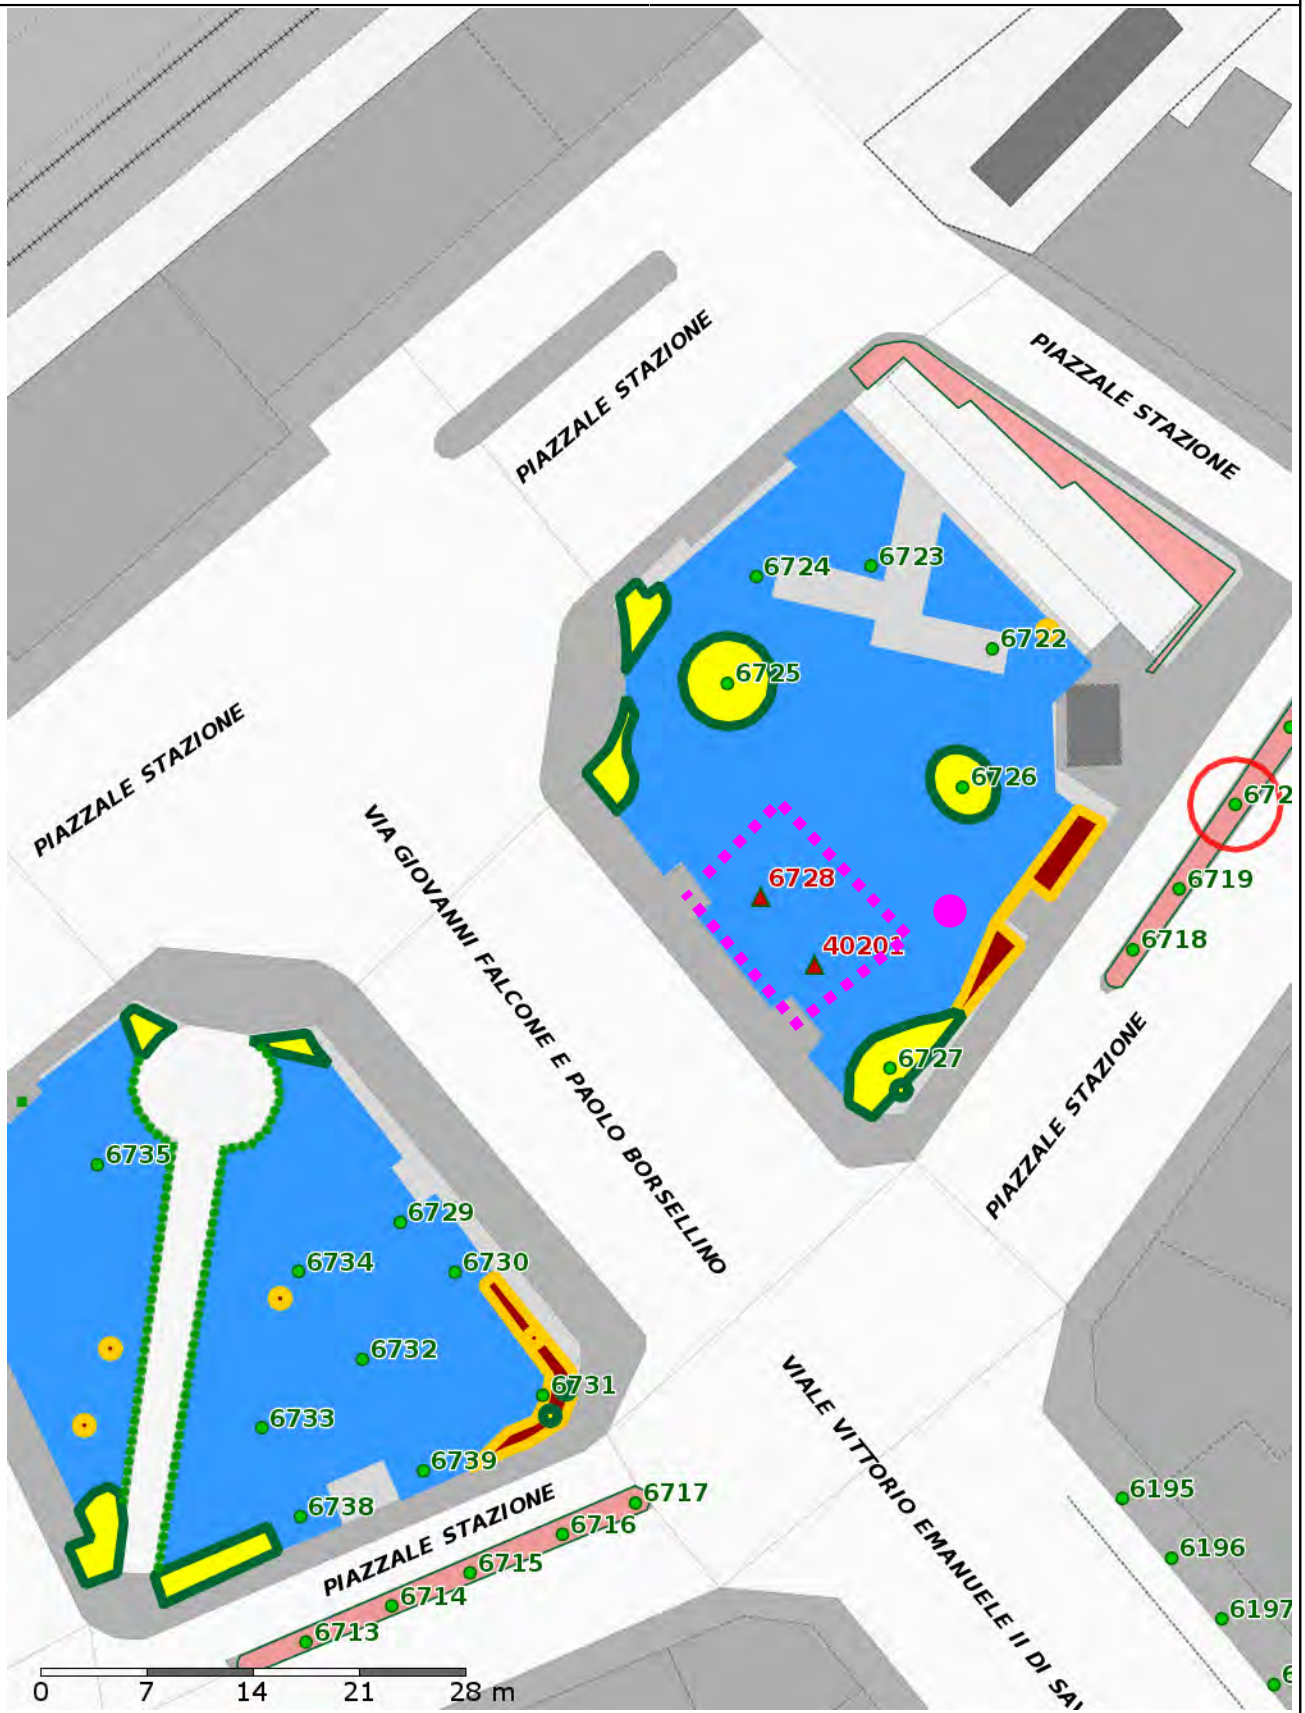

Scala 1:500

Data: 13/12/2017

R3 TREES

P.ZA STAZIONE - CANTIERE MOBILE ALL'INTERNO DI PARCHI/GIARDINI




0 7 14 21 28 m

Scala 1:500

Data: 13/12/2017


R3 TREES

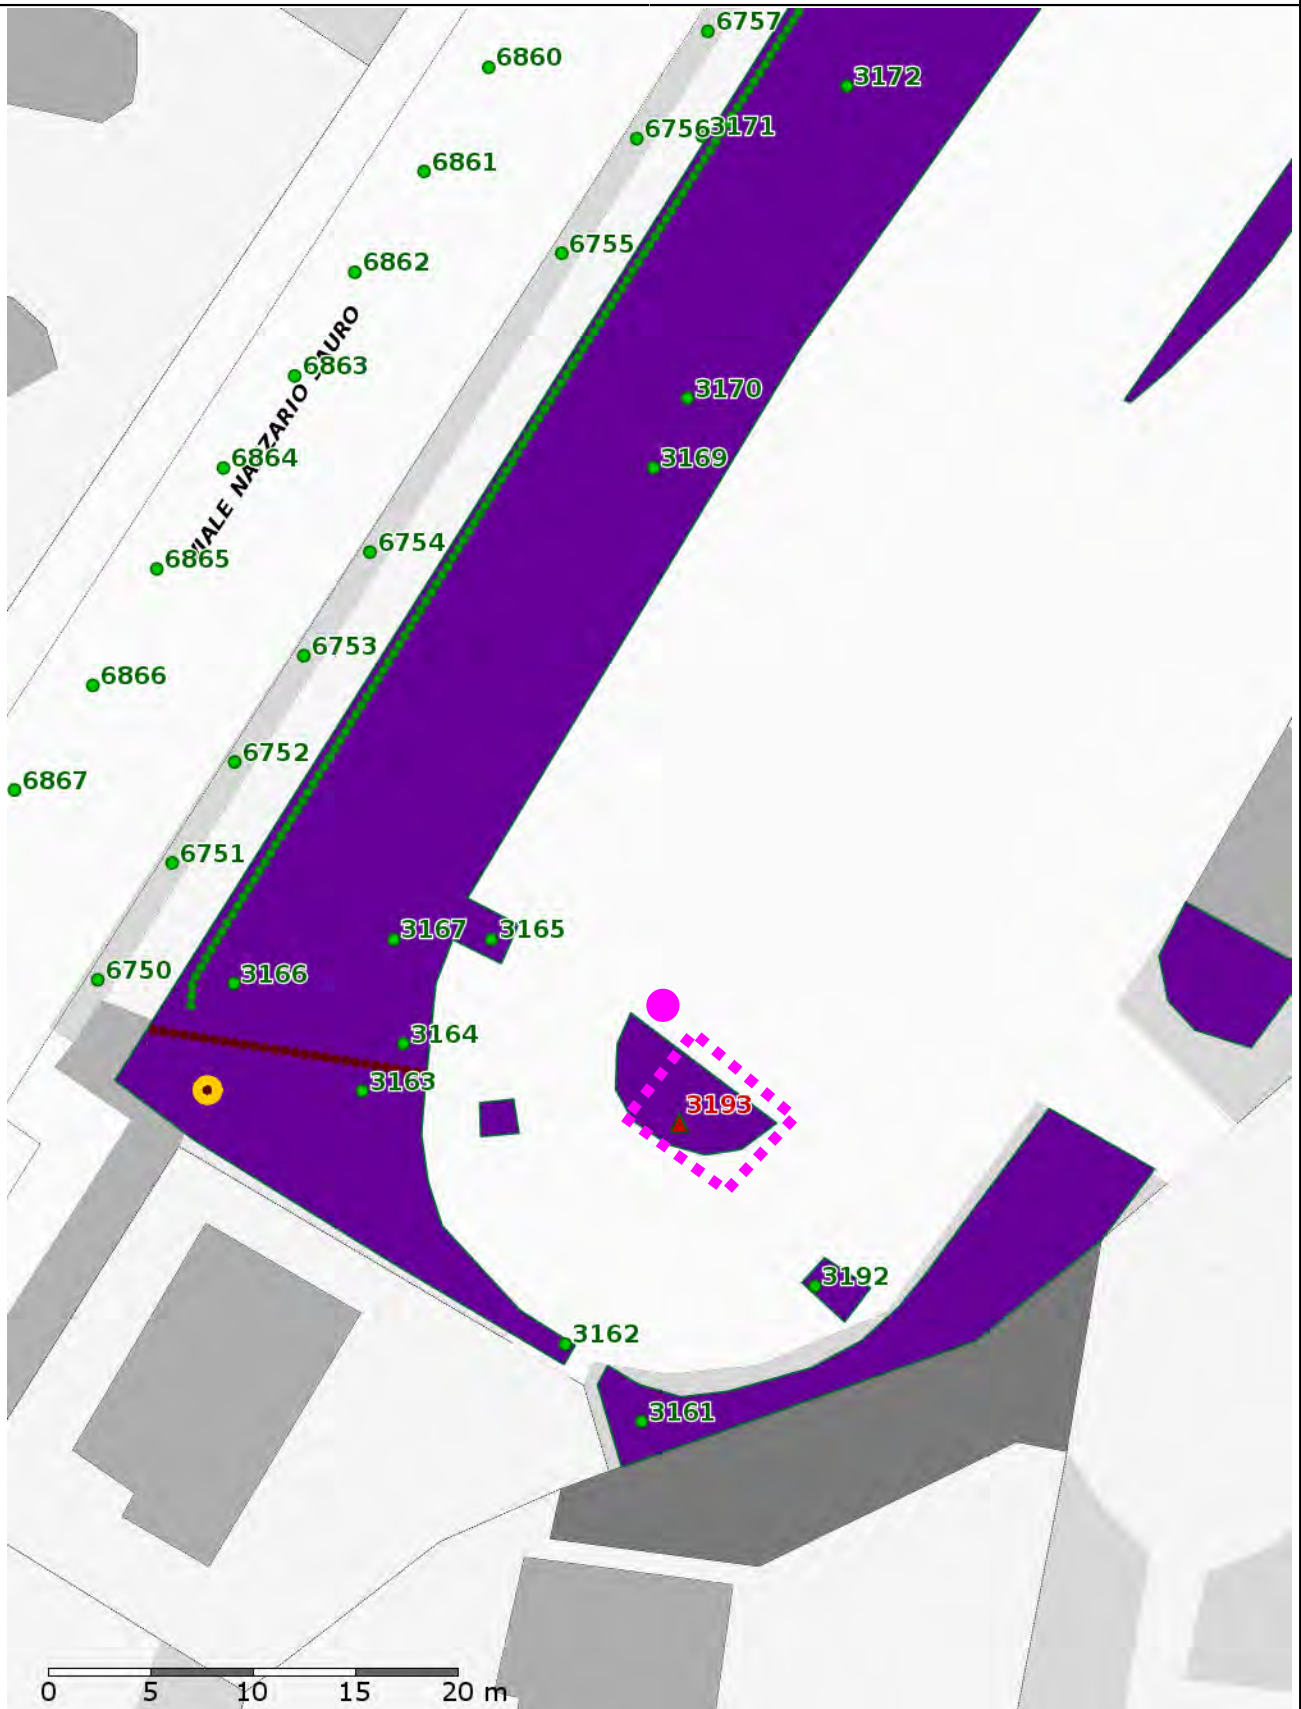

Scala 1:369

Data: 13/12/2017


R3 TREES

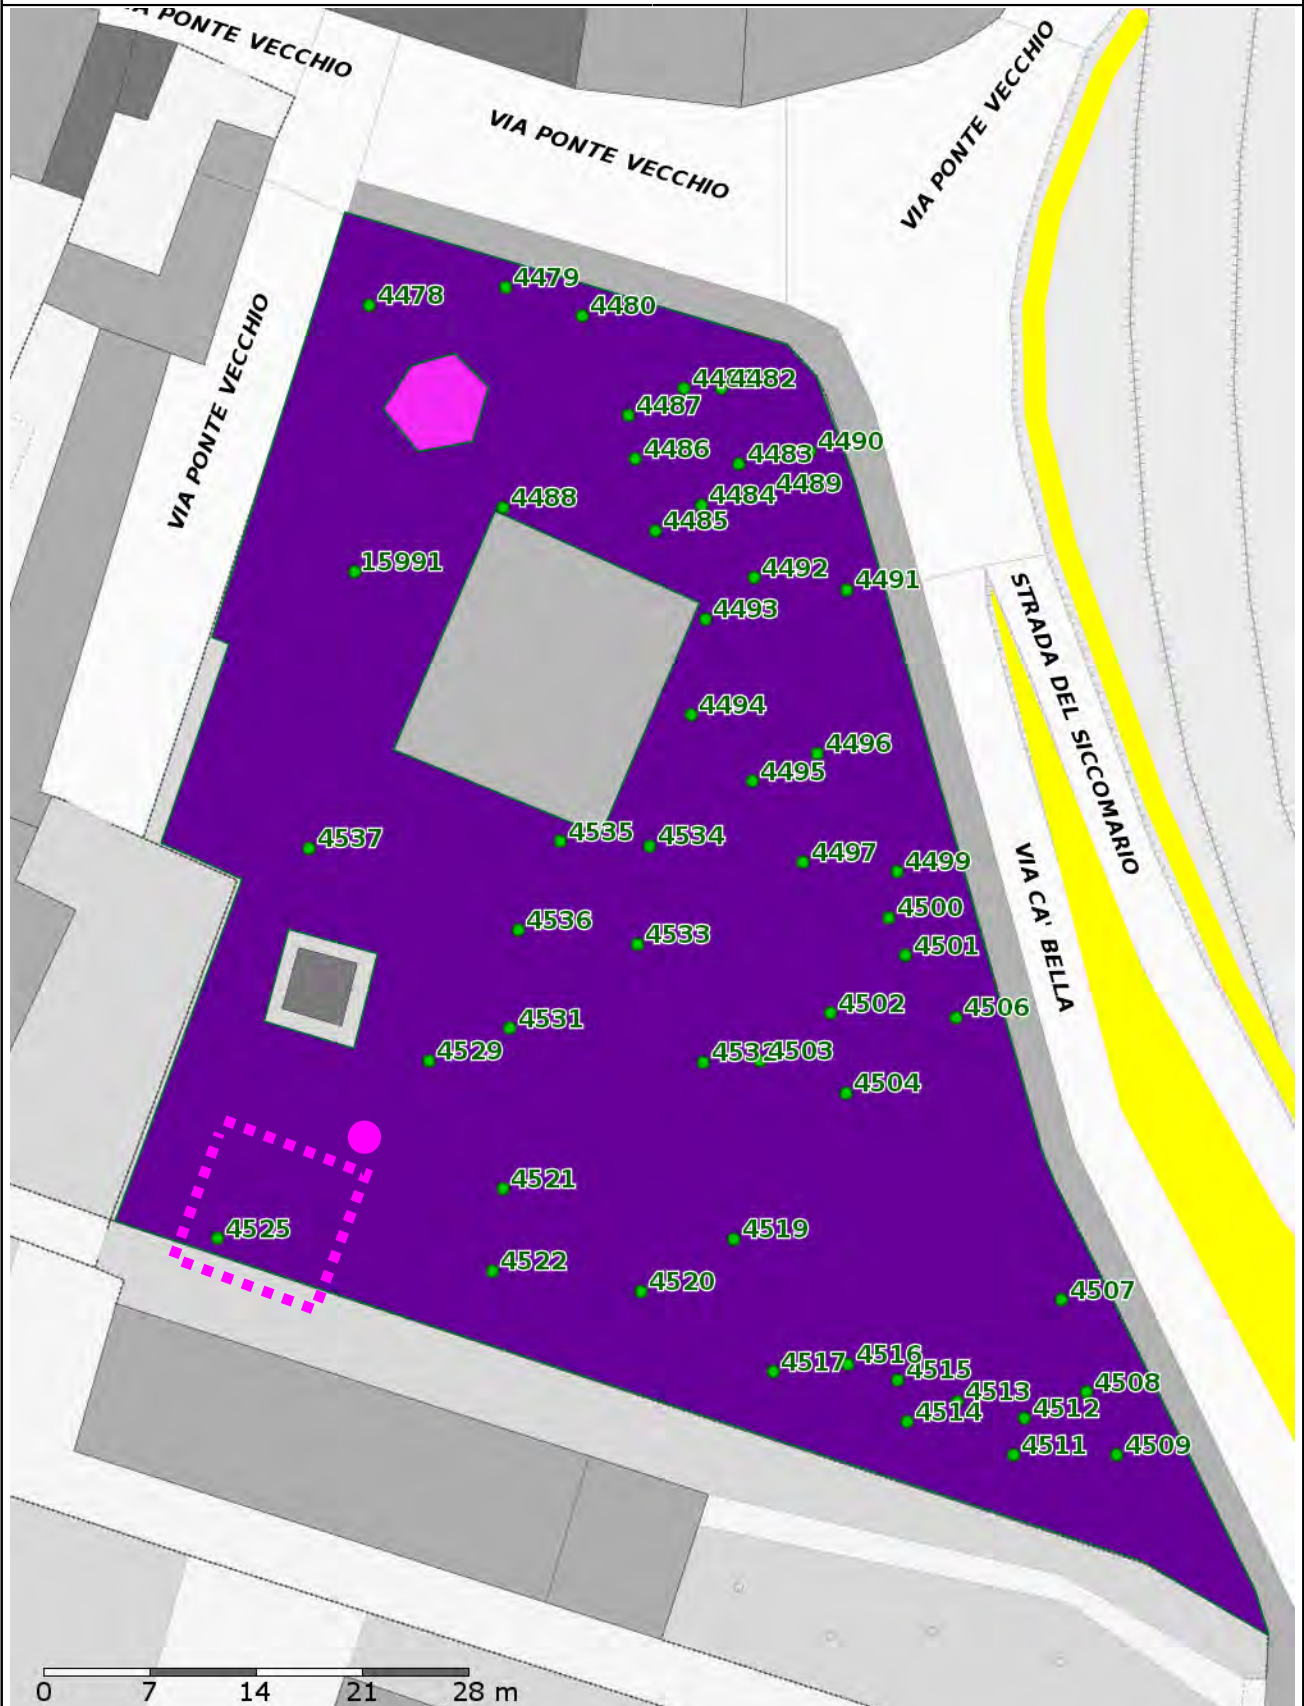

Scala 1:500

Data: 13/12/2017


R3 TREES

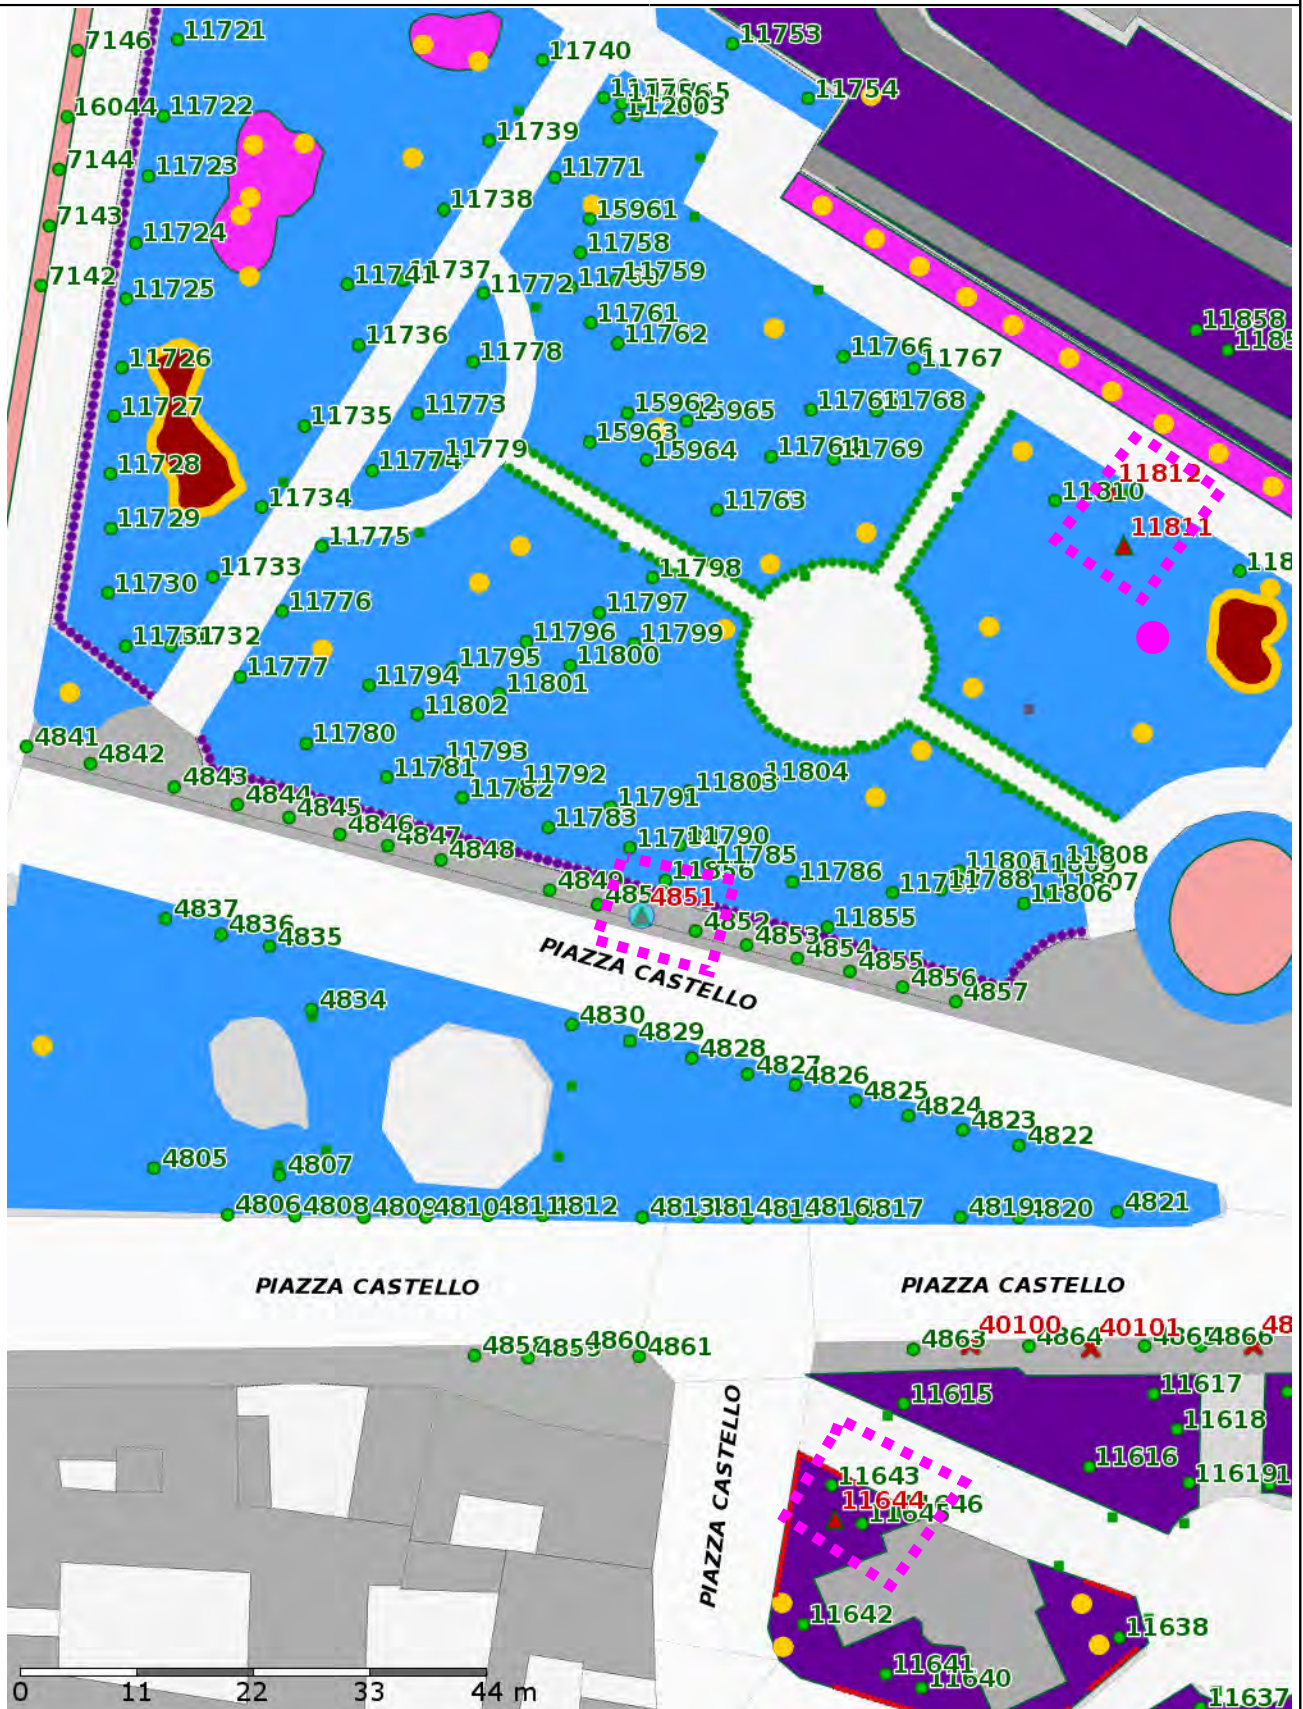

Scala 1:250

Data: 11/12/2017


R3 TREES

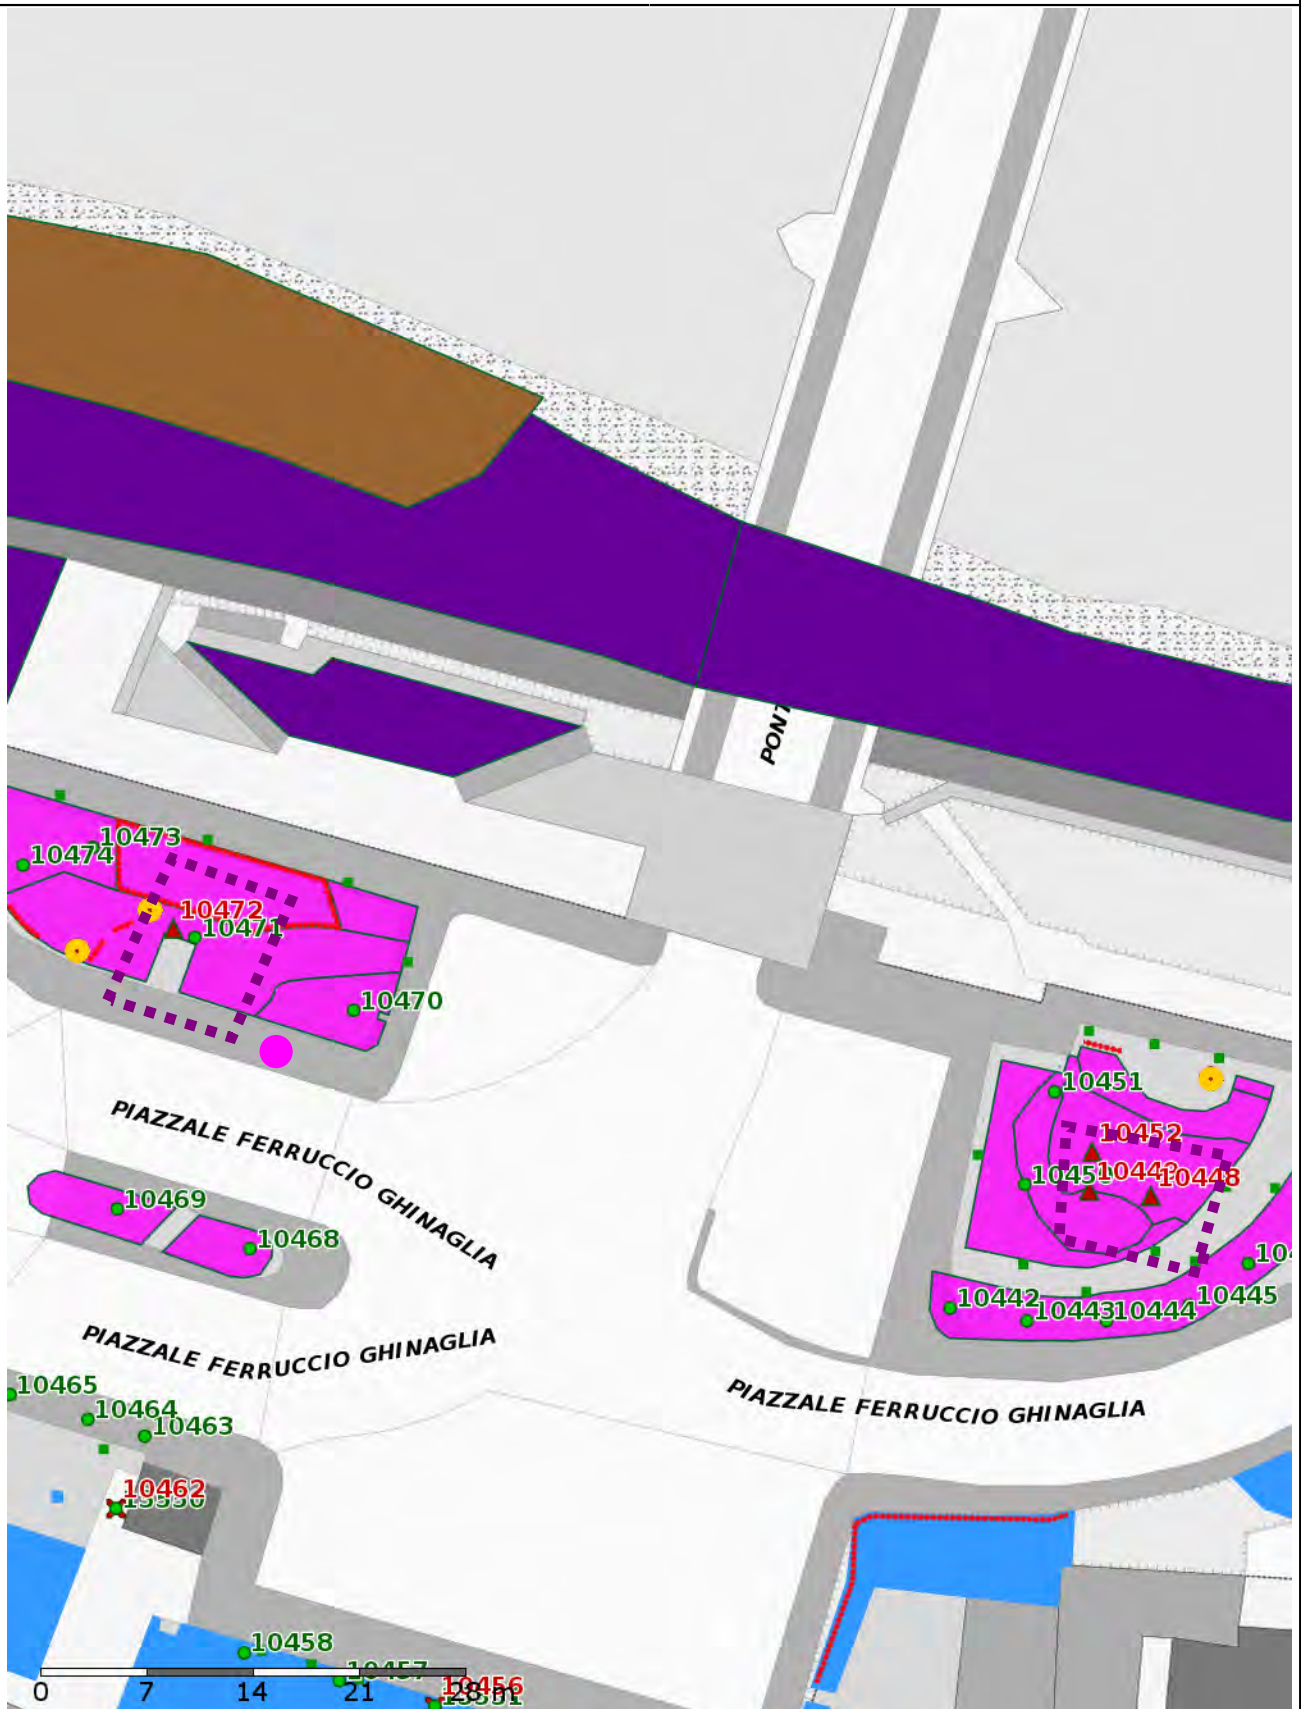

Scala 1:500

Data: 13/12/2017

R3 TREES

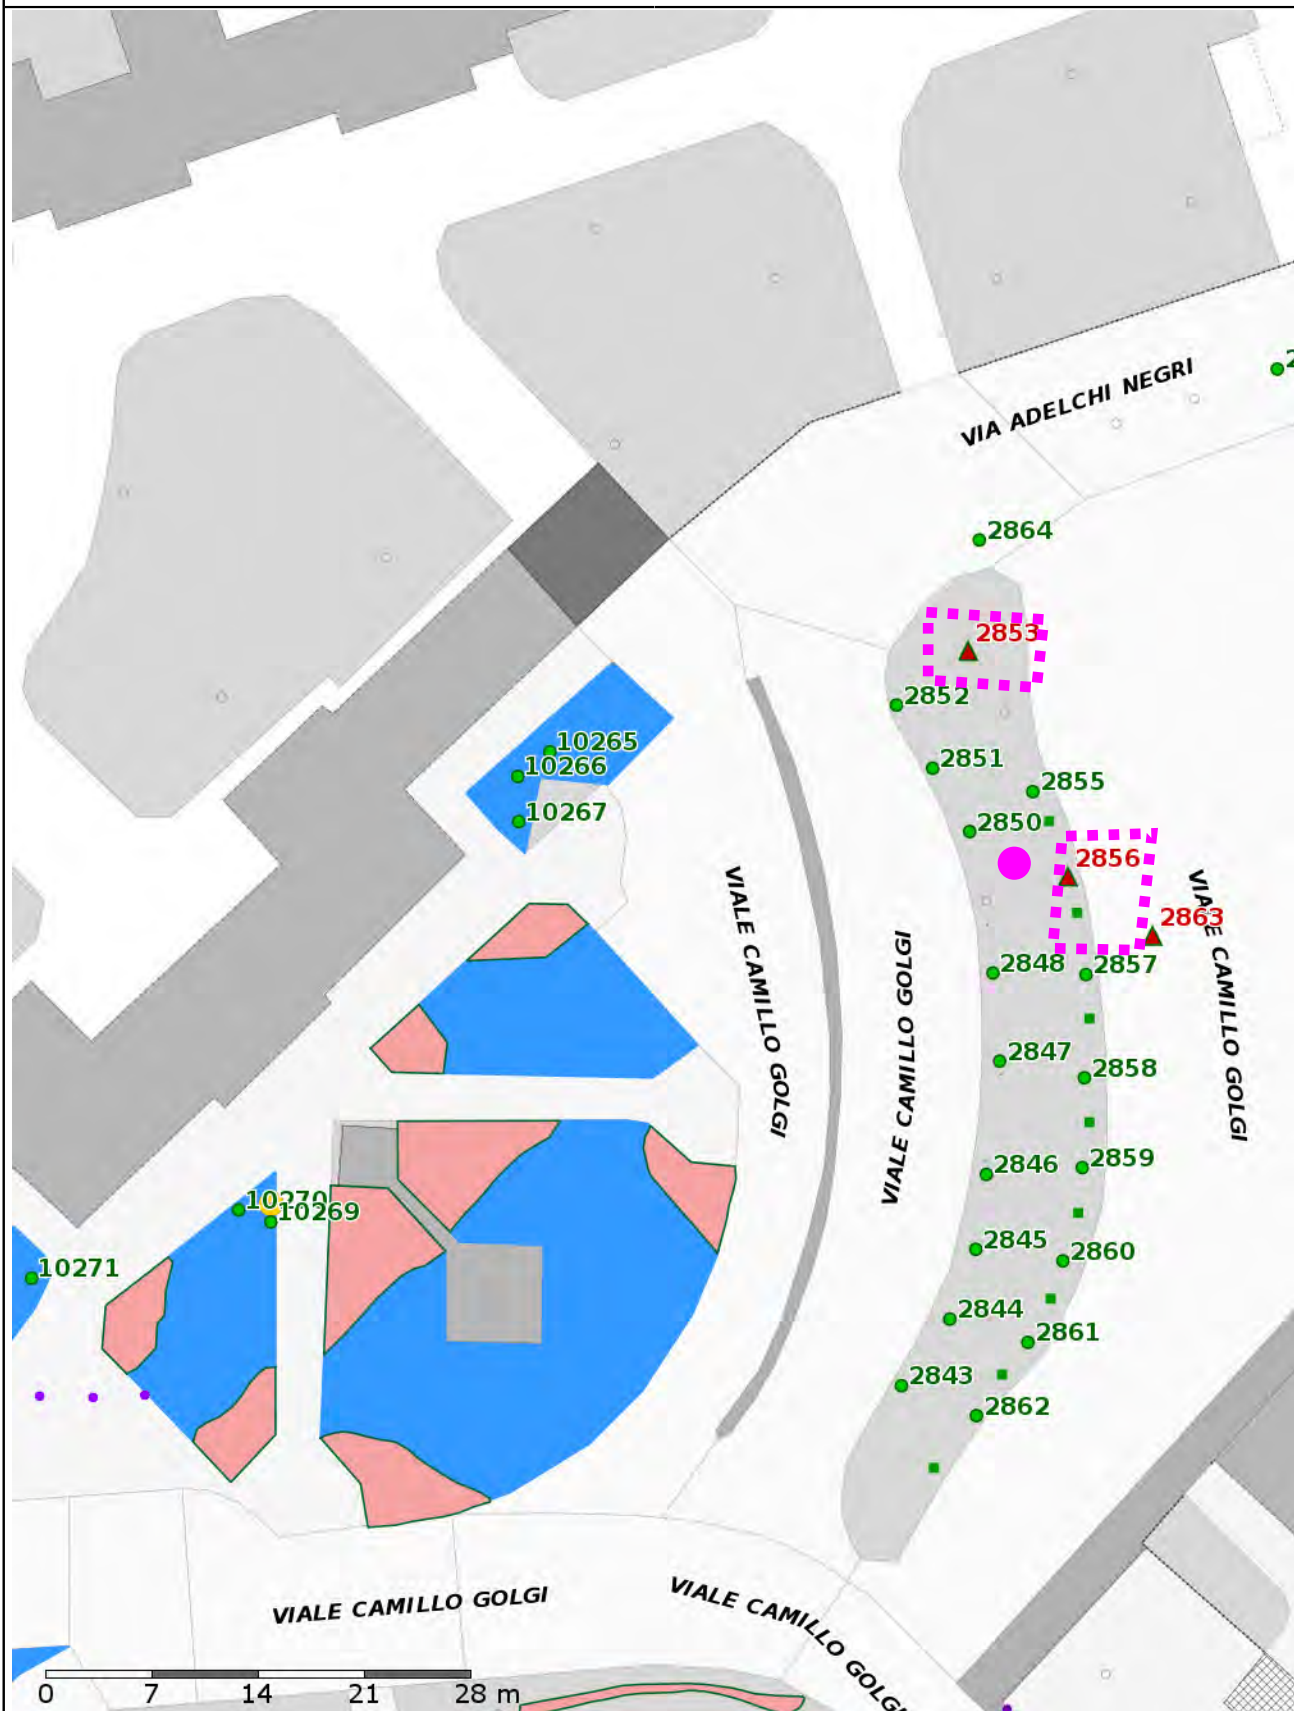


Scala 1:500

Data: 13/12/2017

R3 TREES

PIAZZALE GOLGI - CANTIERE MOBILE IN PROSSIMITA' DI CARREGGIATA STRADALE E CANTIERE MOBILE ALL'INTERNO DI PARCHI/GIARDINI

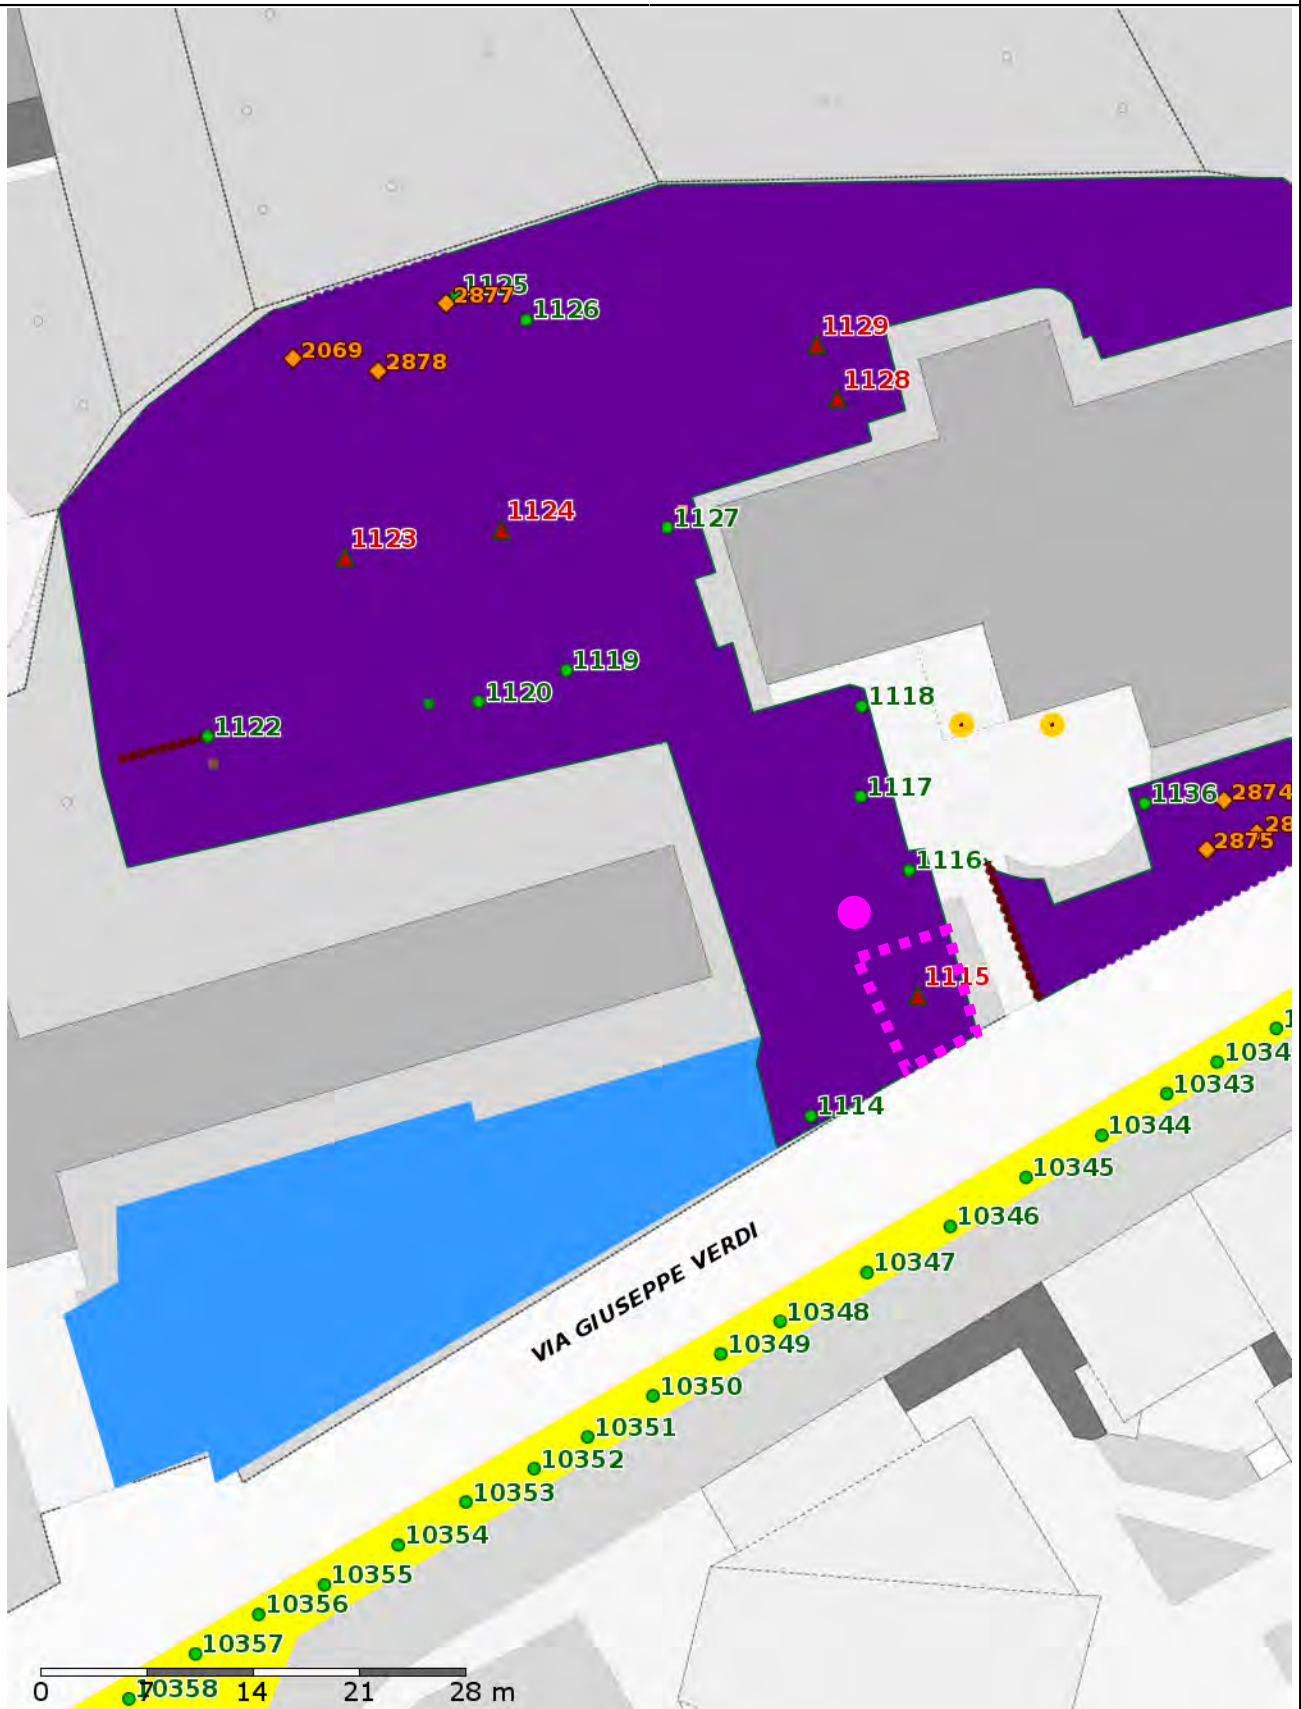

Scala 1:500

Data: 13/12/2017

R3 TREES



Scala 1:500

Data: 13/12/2017


R3 TREES



Scala 1:500

Data: 13/12/2017

R3 TREES

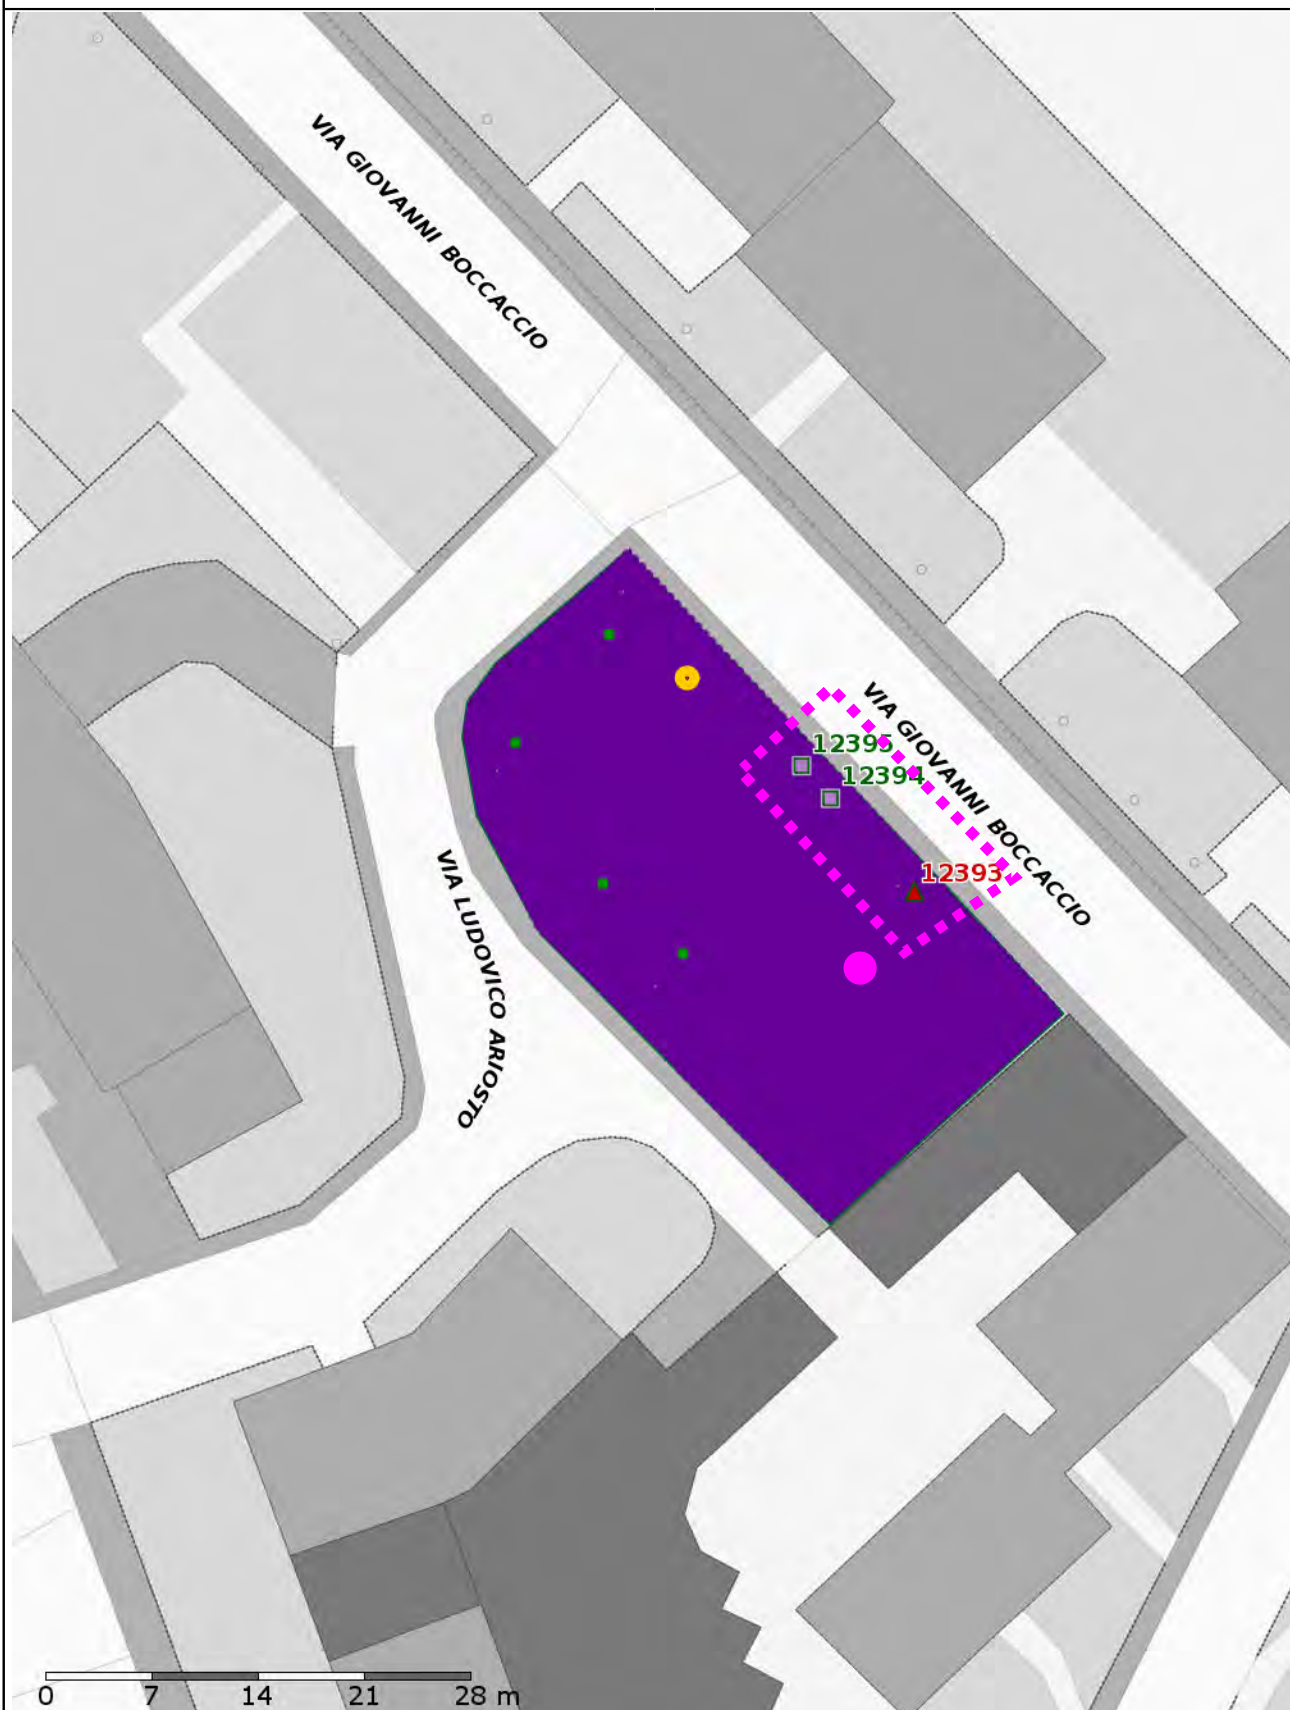


Scala 1:500

Data: 13/12/2017

R3 TREES


VIA ARIOSTO - CANTIERE MOBILE ALL'INTERNO DI PARCHI/GIARDINI

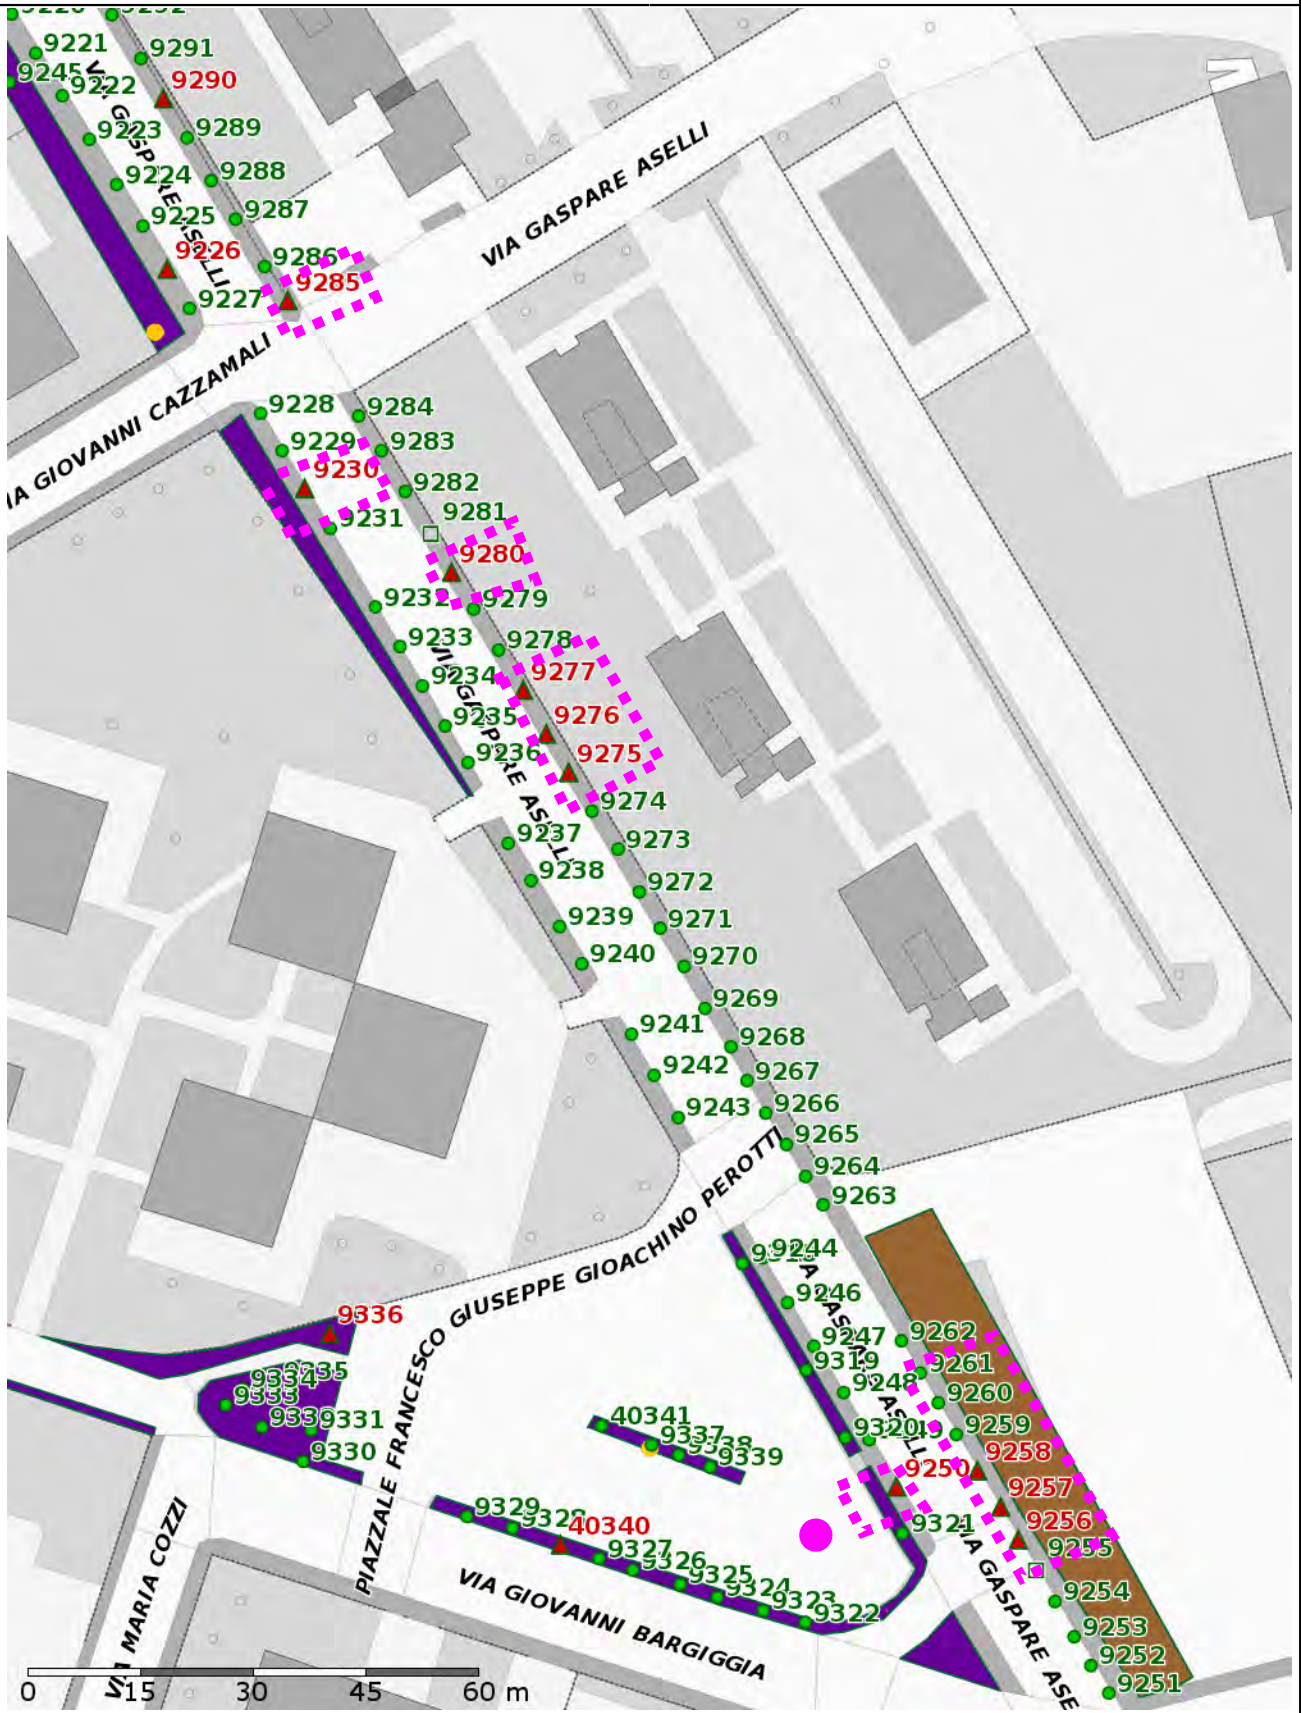

Scala 1:1000

Data: 13/12/2017

R3 TREES

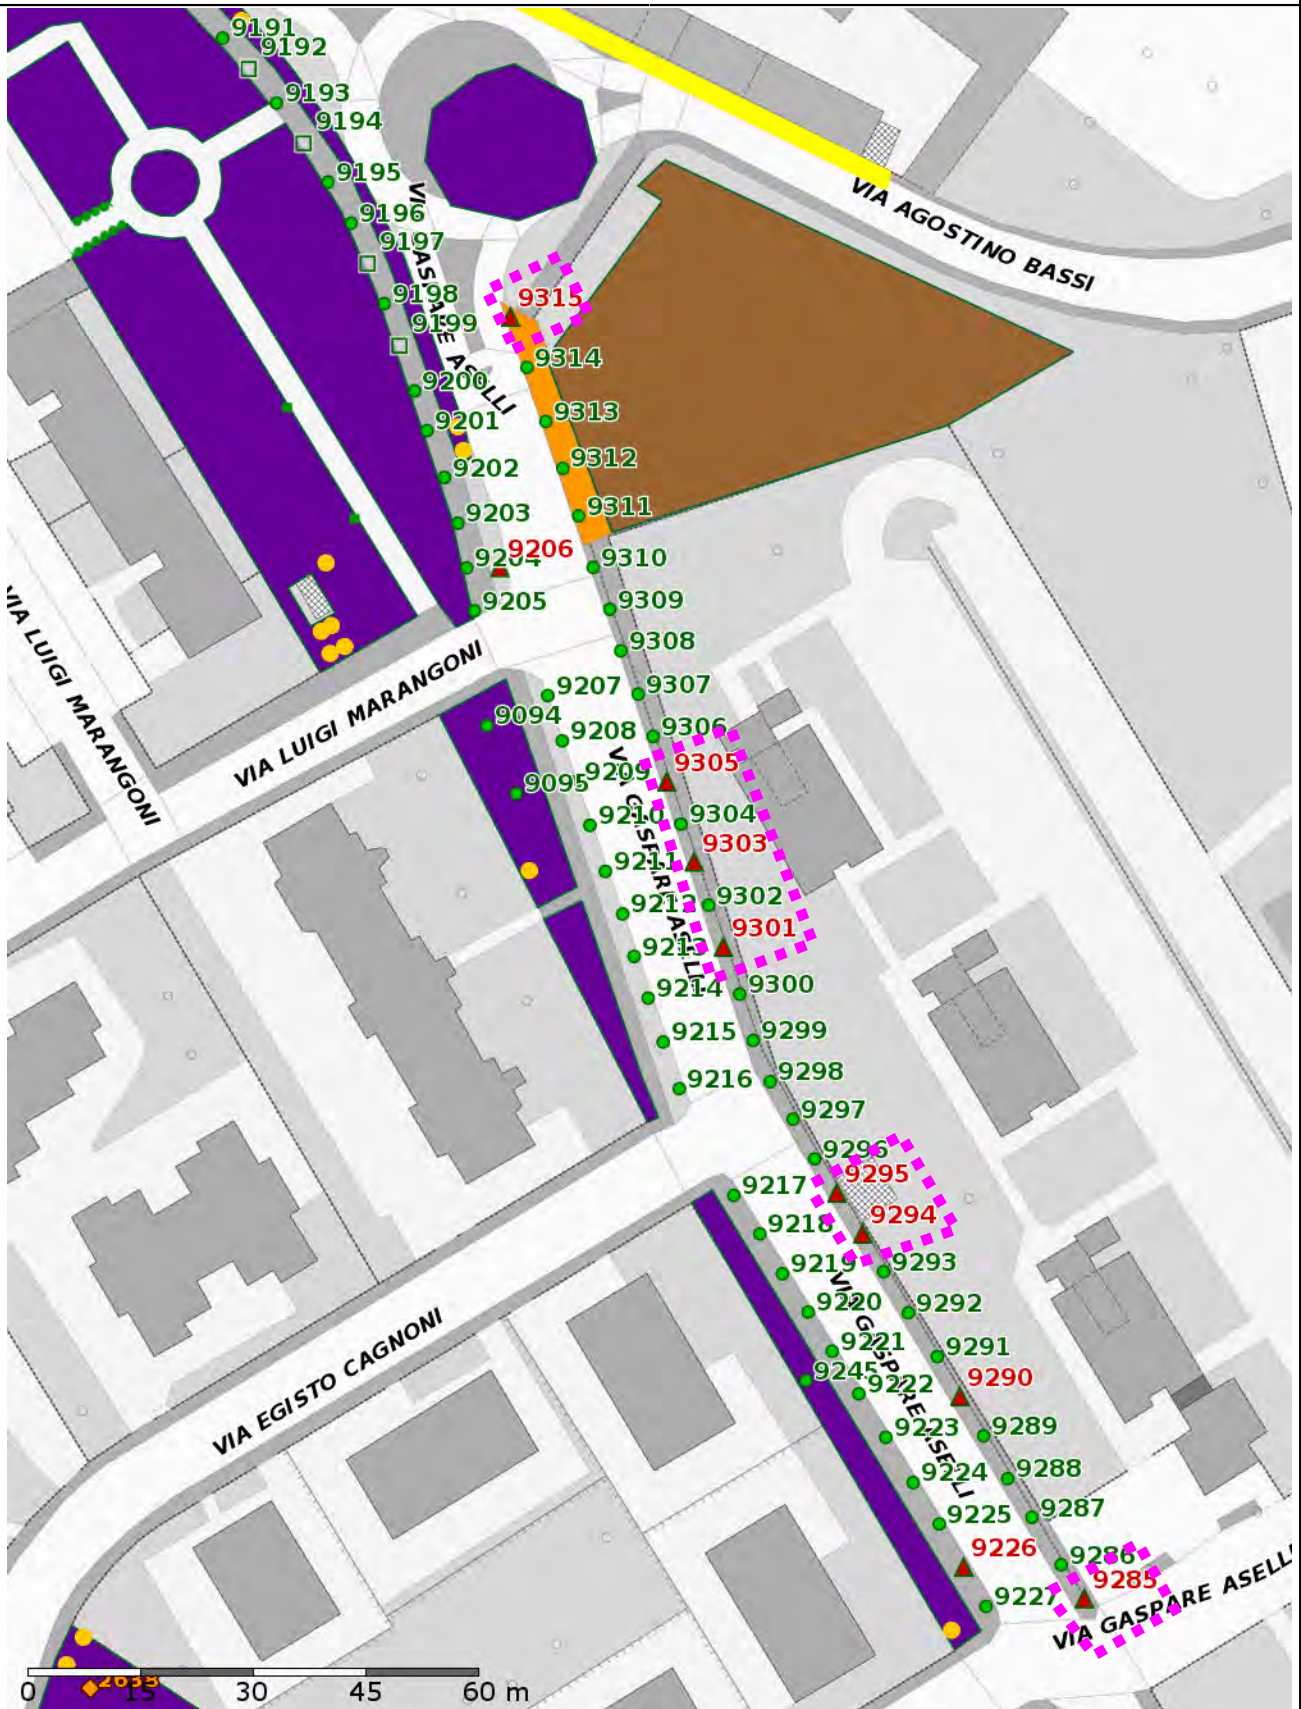


Scala 1:1000

Data: 13/12/2017

R3 TREES

VIA ASELLI - CANTIERE MOBILE IN PROSSIMITA' DI CARREGGIATA STRADALE

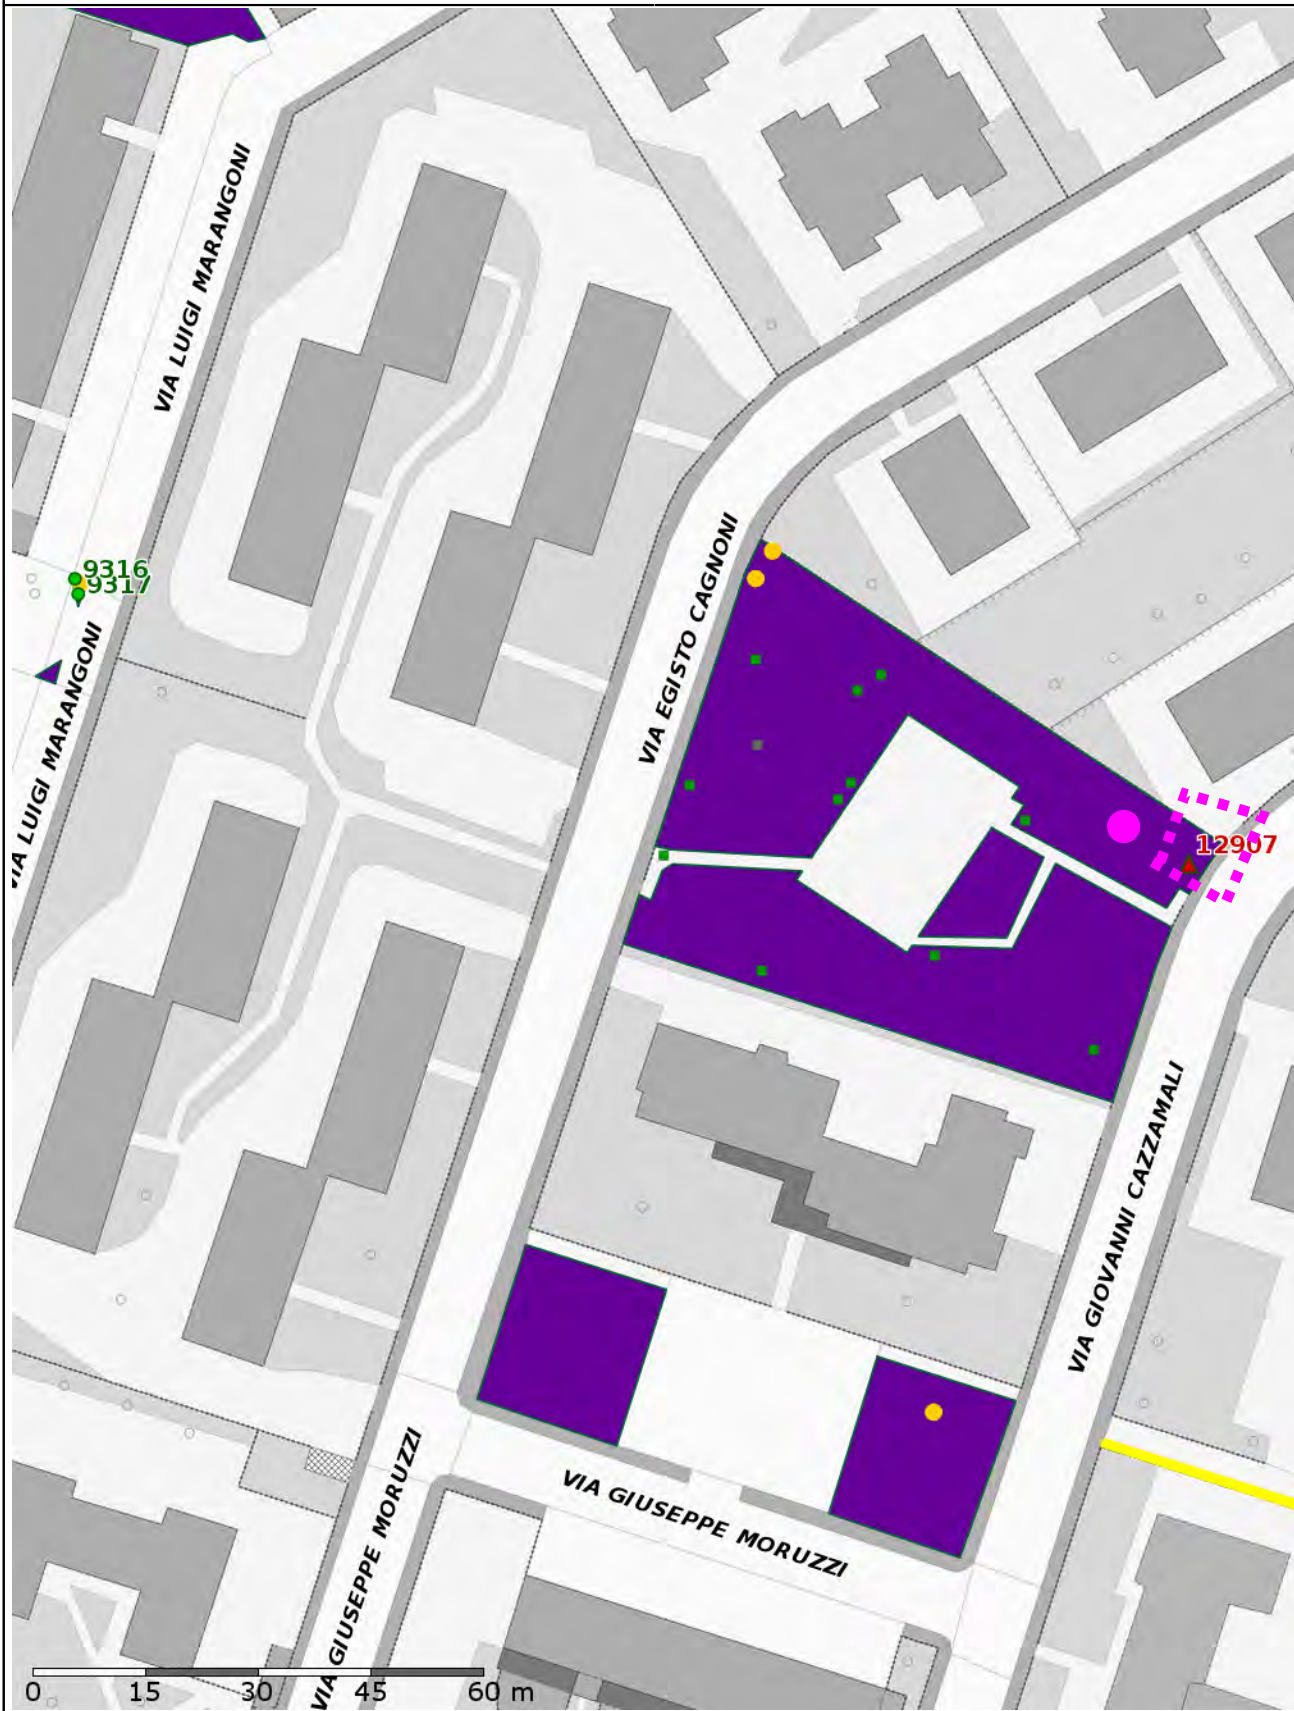

Scala 1:1000

Data: 13/12/2017

R3 TREES

VIA CAGNONI - CANTIERE MOBILE ALL'INTERNO DI PARCHI/GIARDINI



Scala 1:700

Data: 13/12/2017


R3 TREES



Scala 1:459

Data: 13/12/2017

R3 TREES

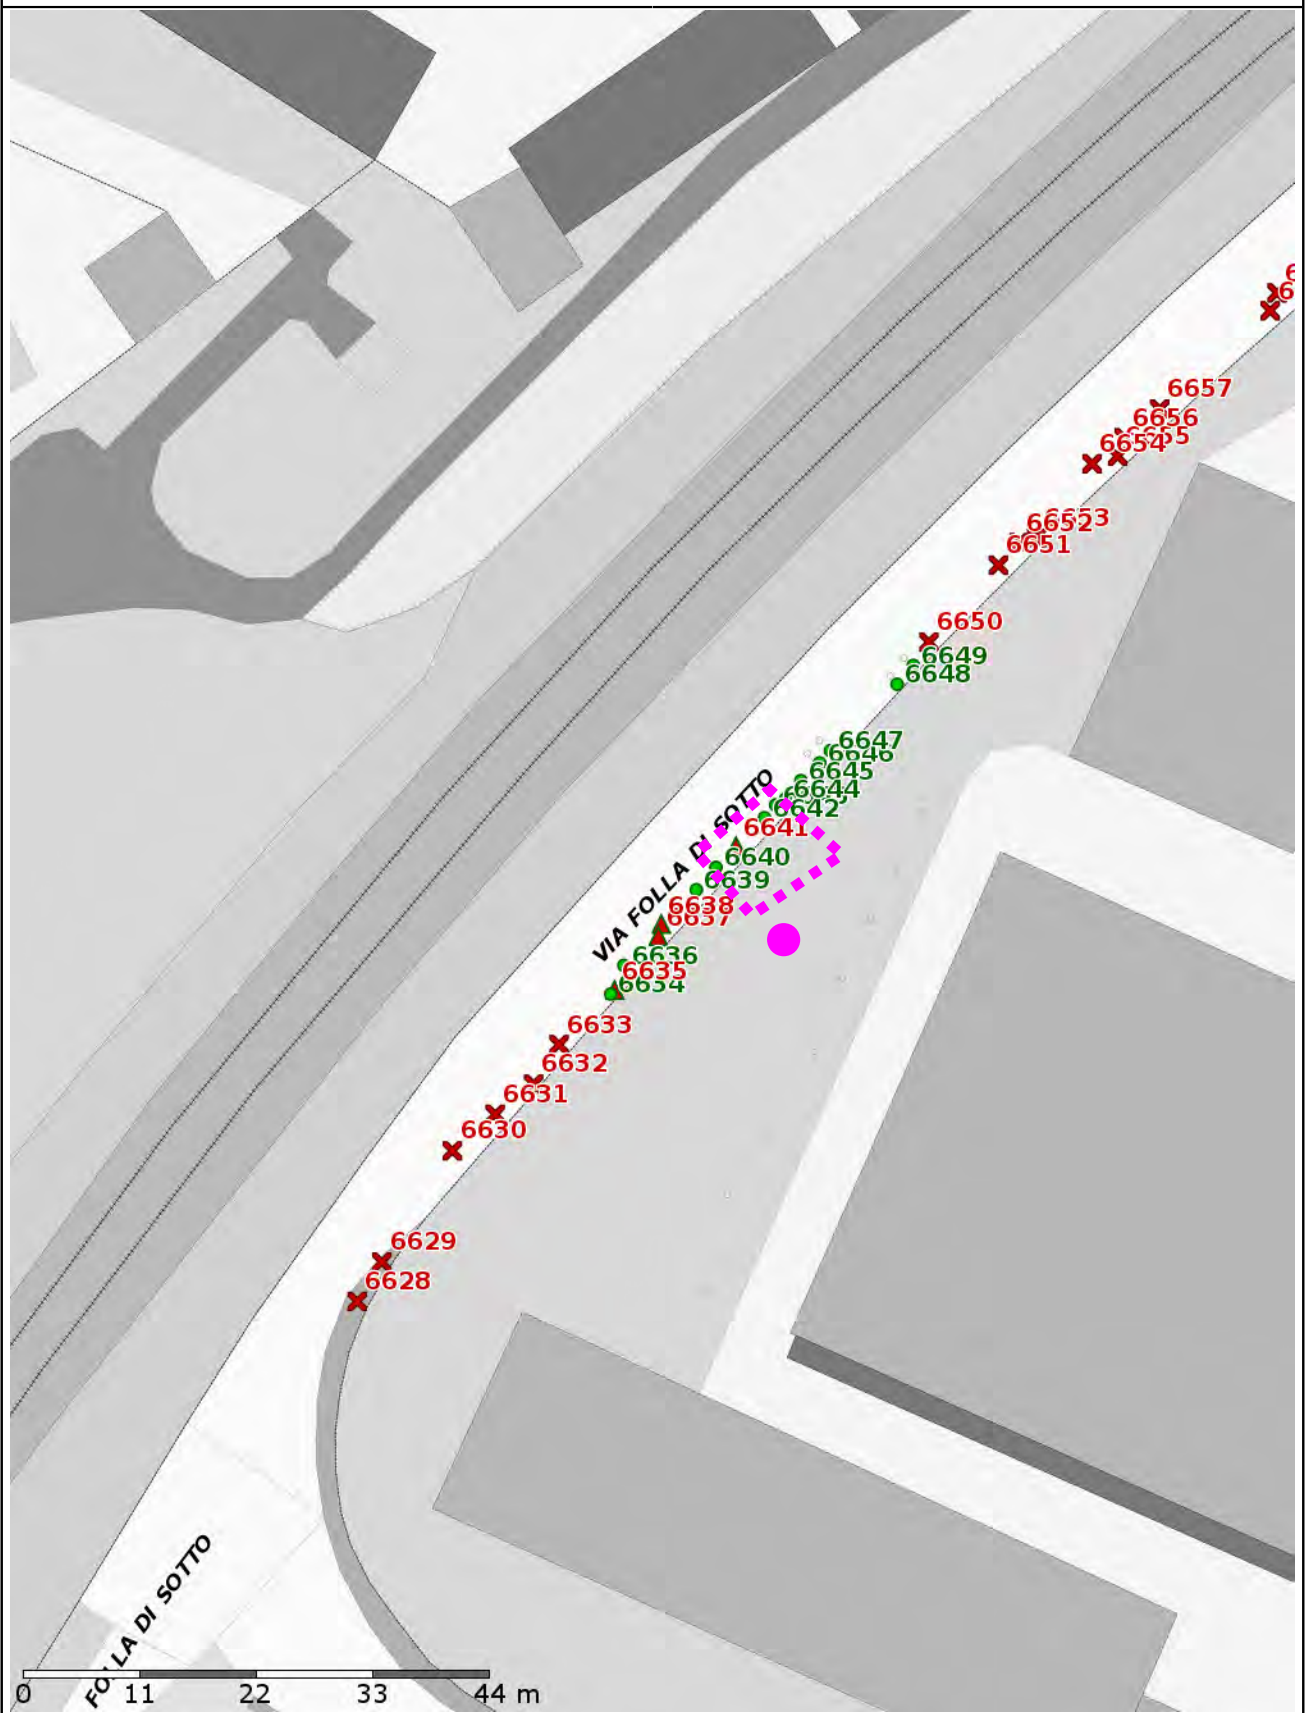

Scala 1:250

Data: 13/12/2017

R3 TREES



Scala 1:1000

Data: 13/12/2017


R3 TREES



Scala 1:1000

Data: 13/12/2017


R3 TREES

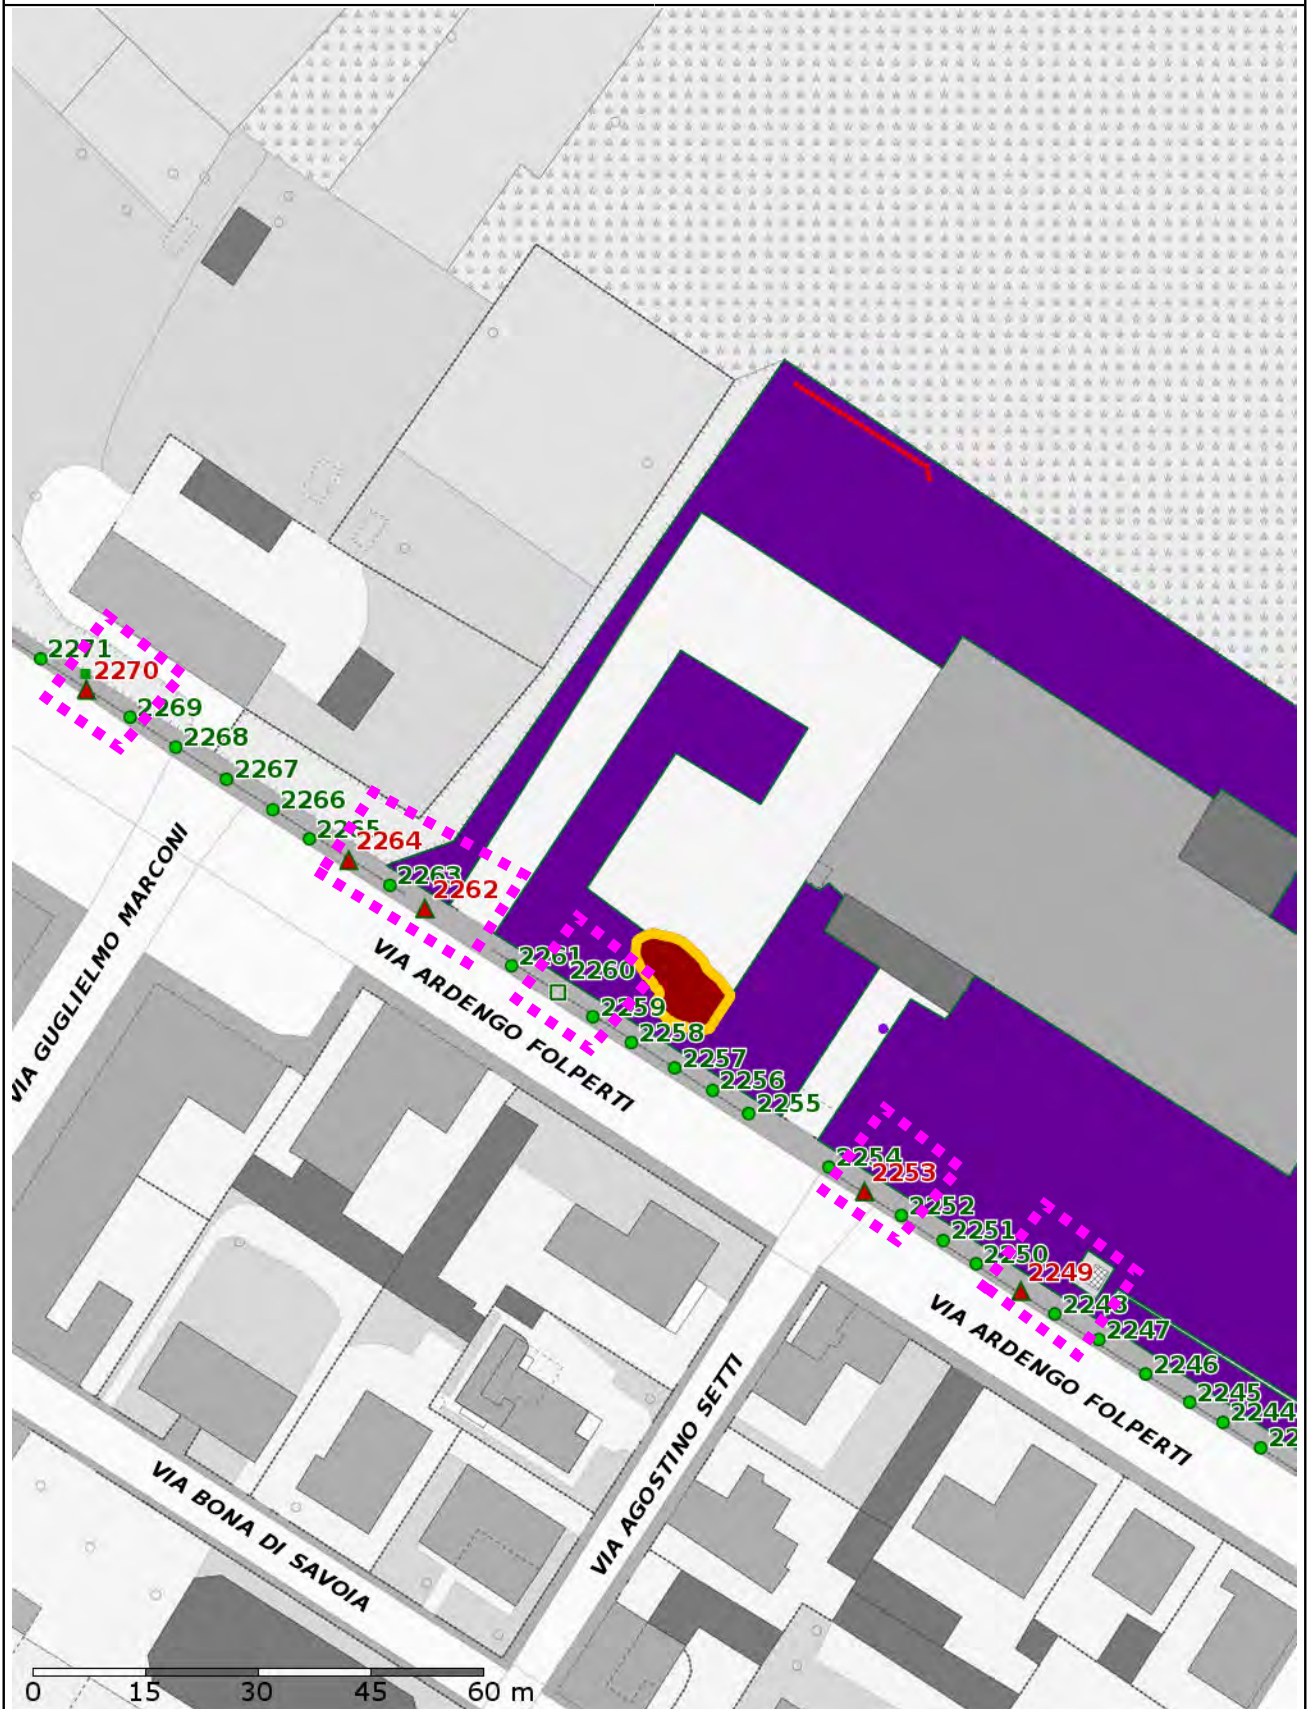

Scala 1:1000

Data: 13/12/2017

R3 TREES

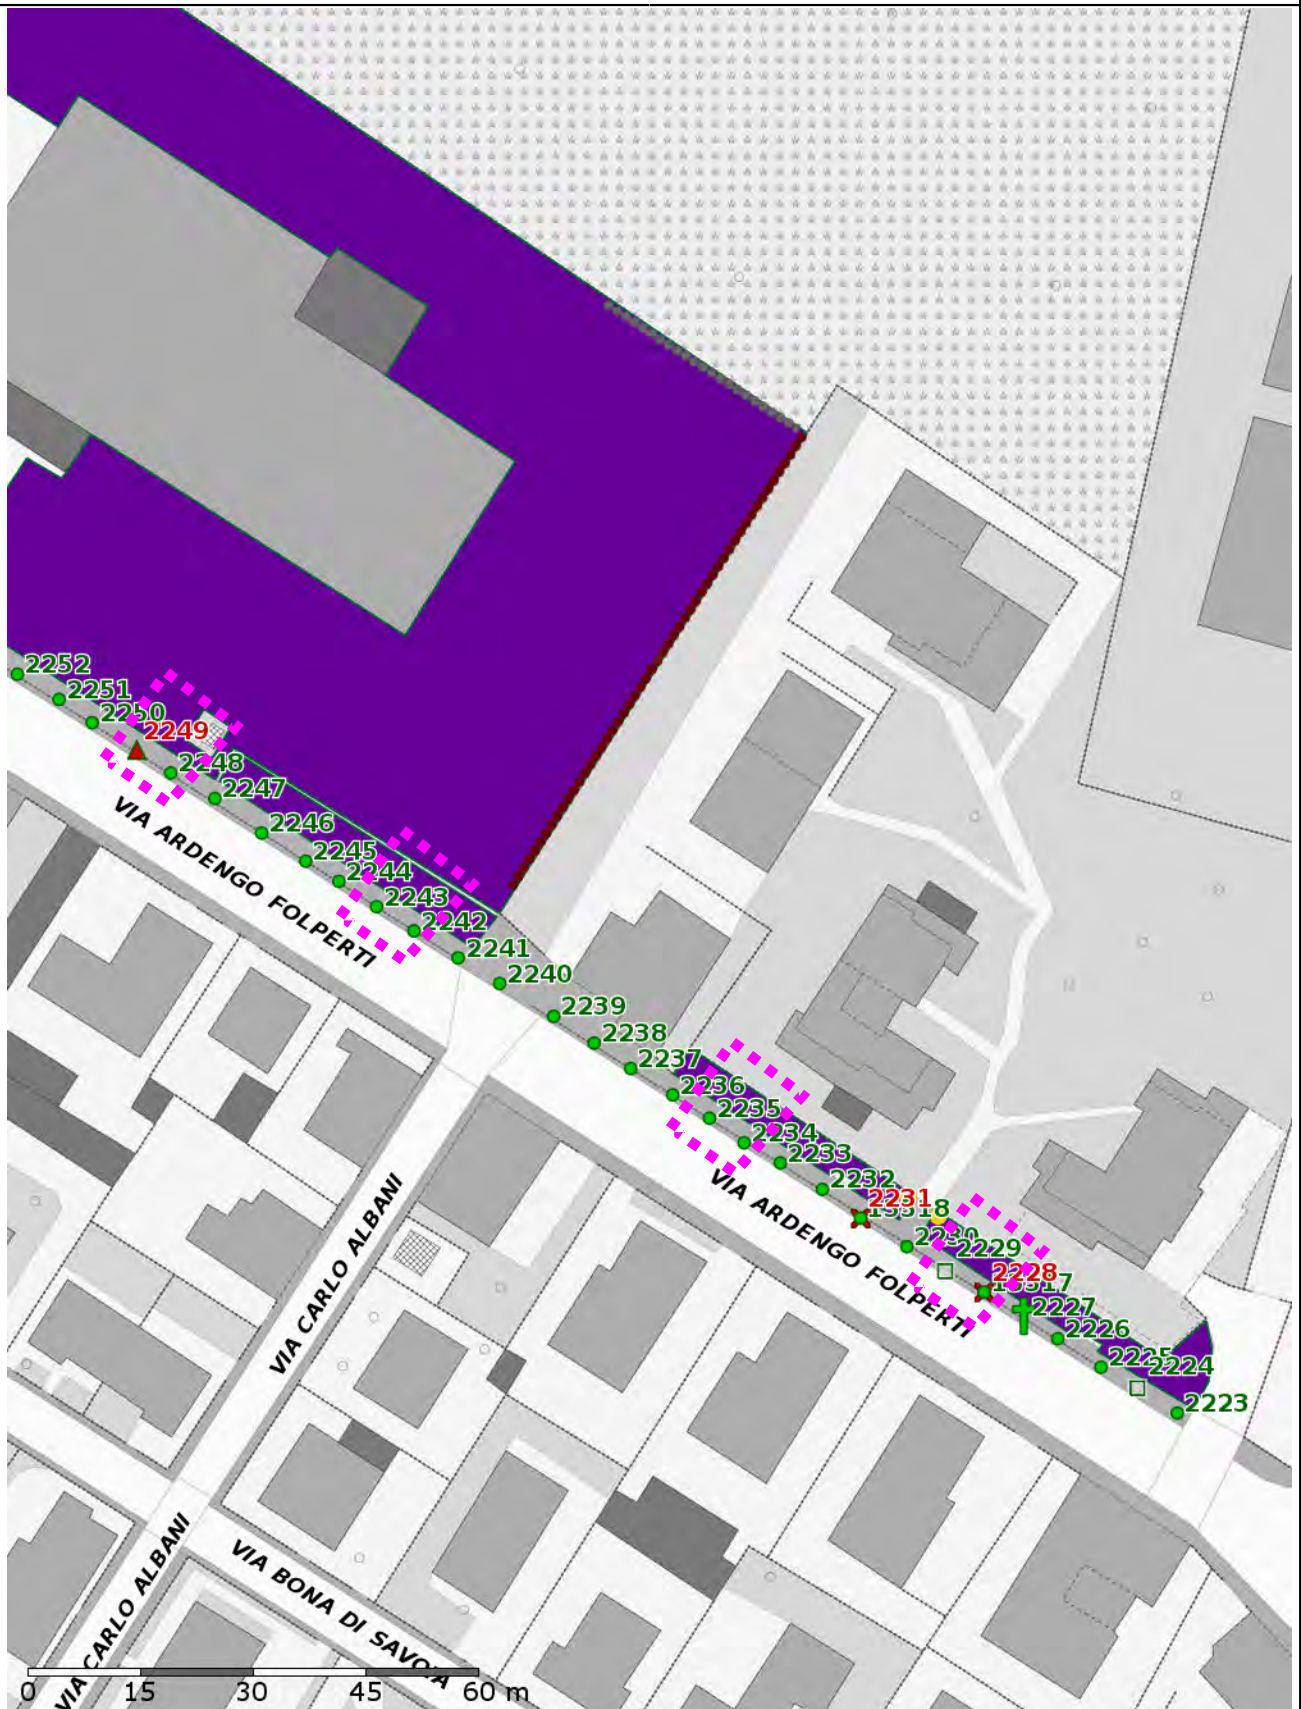

Scala 1:1000

Data: 13/12/2017

R3 TREES



Scala 1:1000

Data: 13/12/2017


R3 TREES



Scala 1:1000

Data: 13/12/2017


R3 TREES

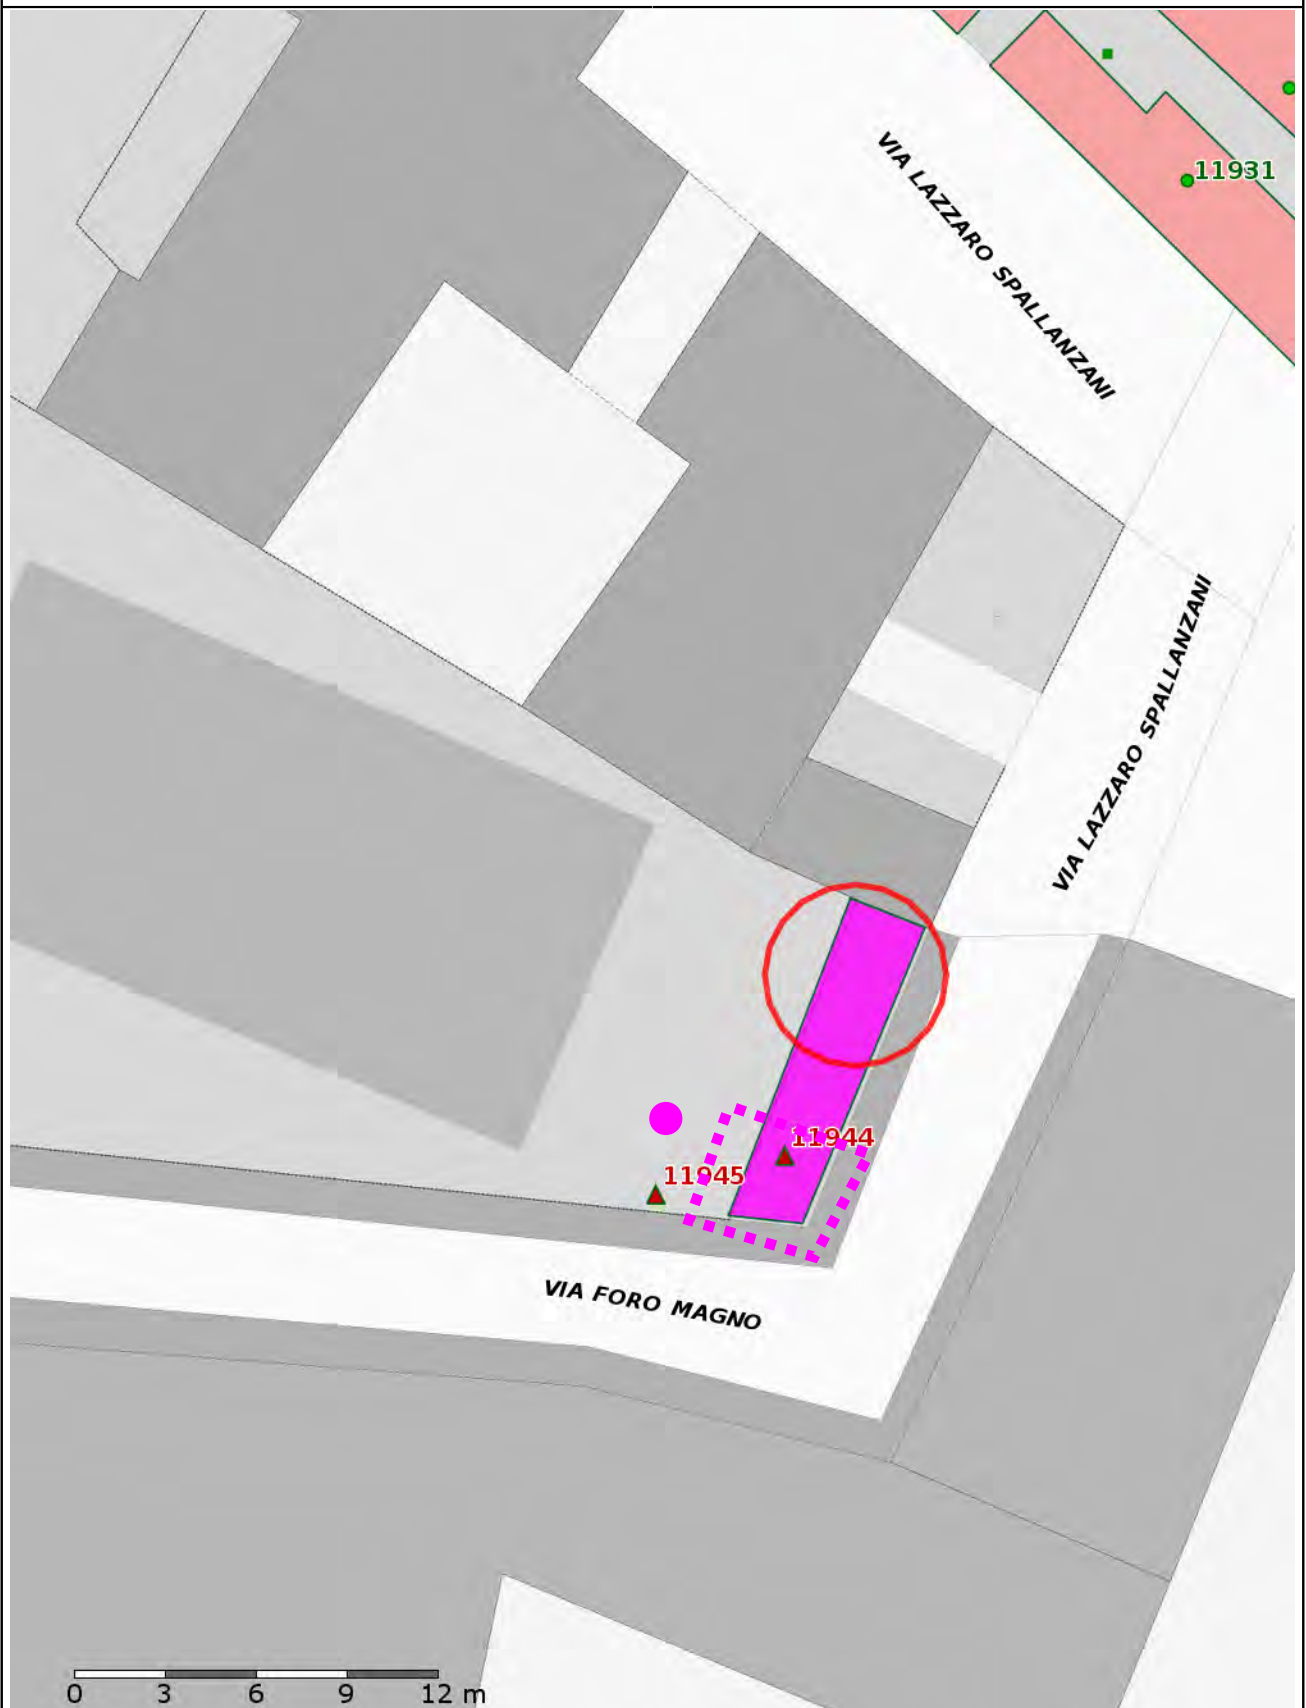

Scala 1:250

Data: 13/12/2017

R3 TREES

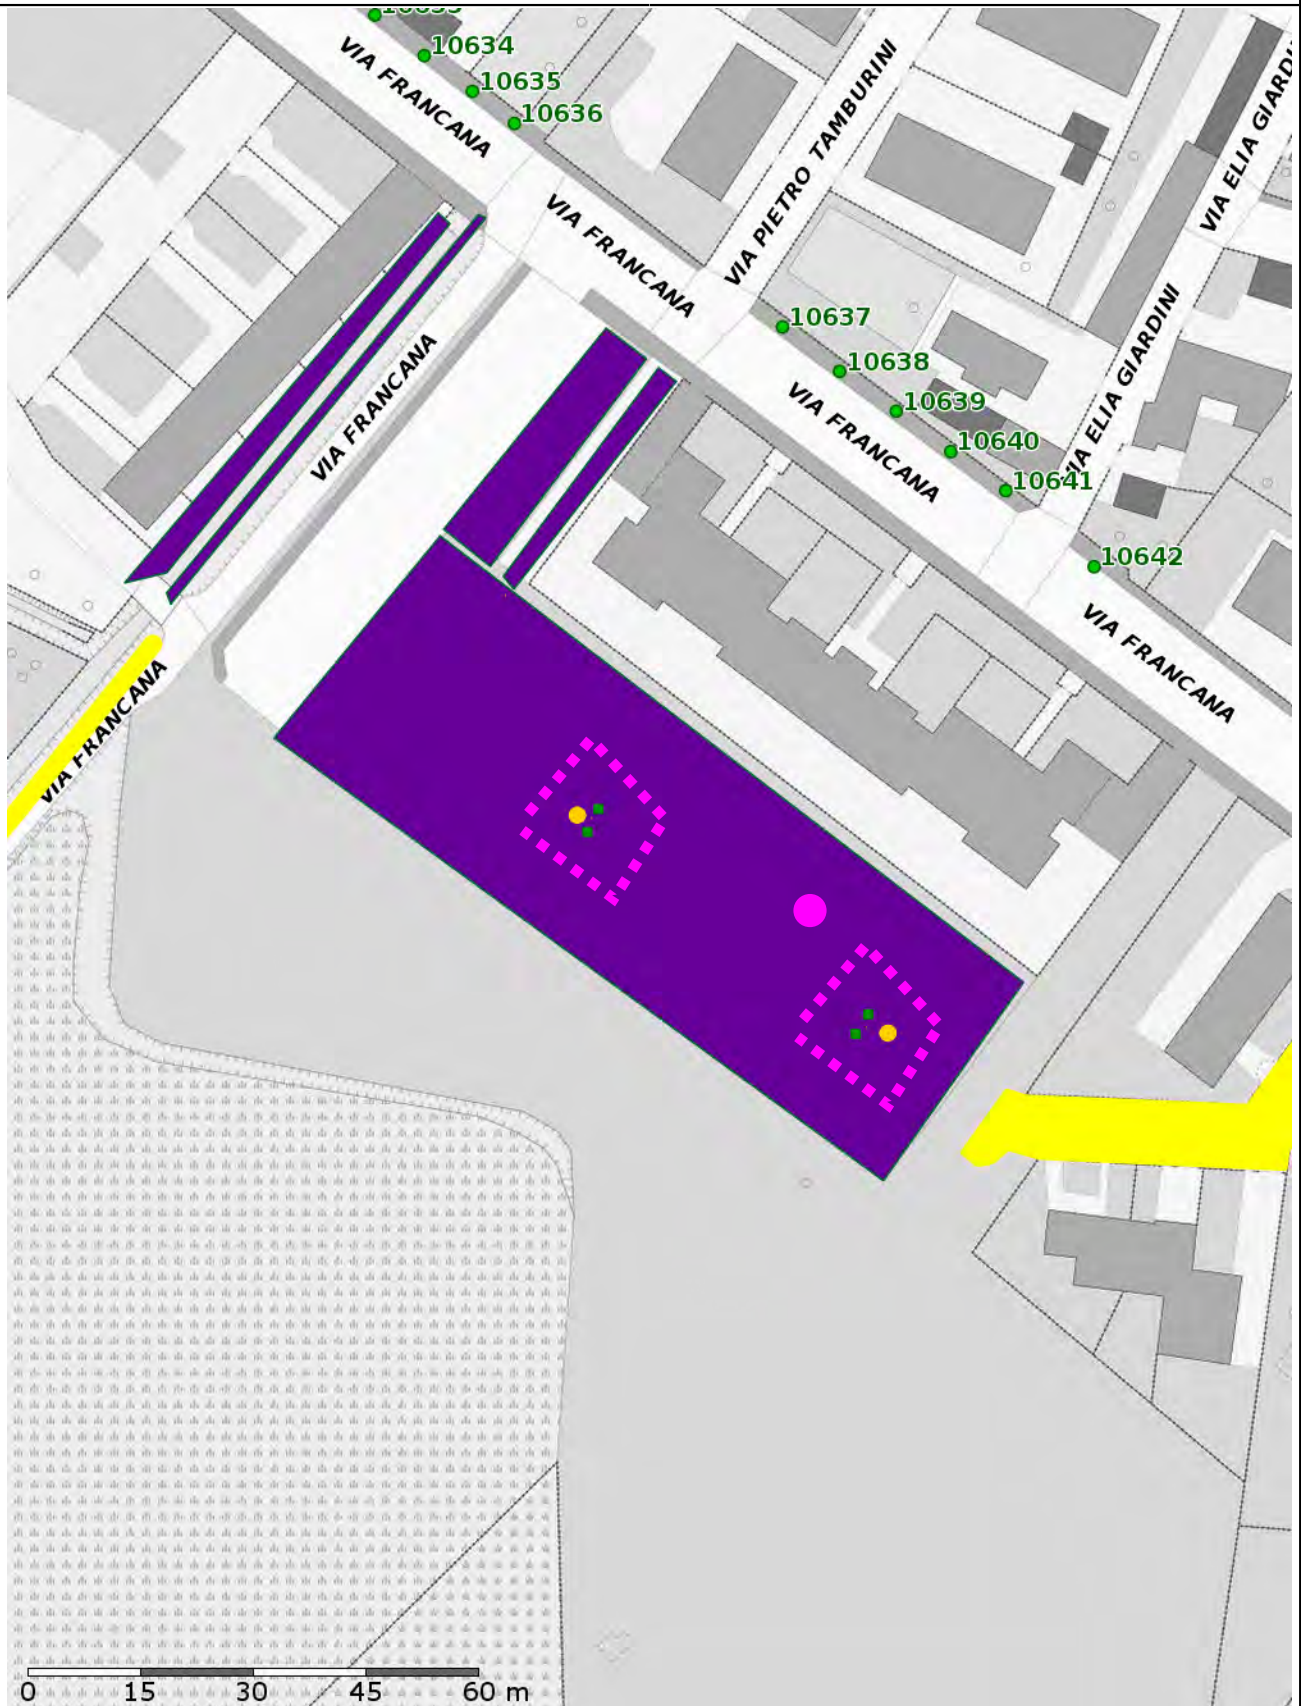

Scala 1:1000

Data: 13/12/2017

R3 TREES

VIA FRANCA NA - CANTIERE MOBILE ALL'INTERNO DI PARCHI/GIARDINI



Scala 1:1000

Data: 13/12/2017

R3 TREES




Scala 1:1000

Data: 13/12/2017

R3 TREES


VIA LUNGOTICINO SFORZA - CANTIERE MOBILE IN PROSSIMITA' DI CARREGGIATA STRADALE

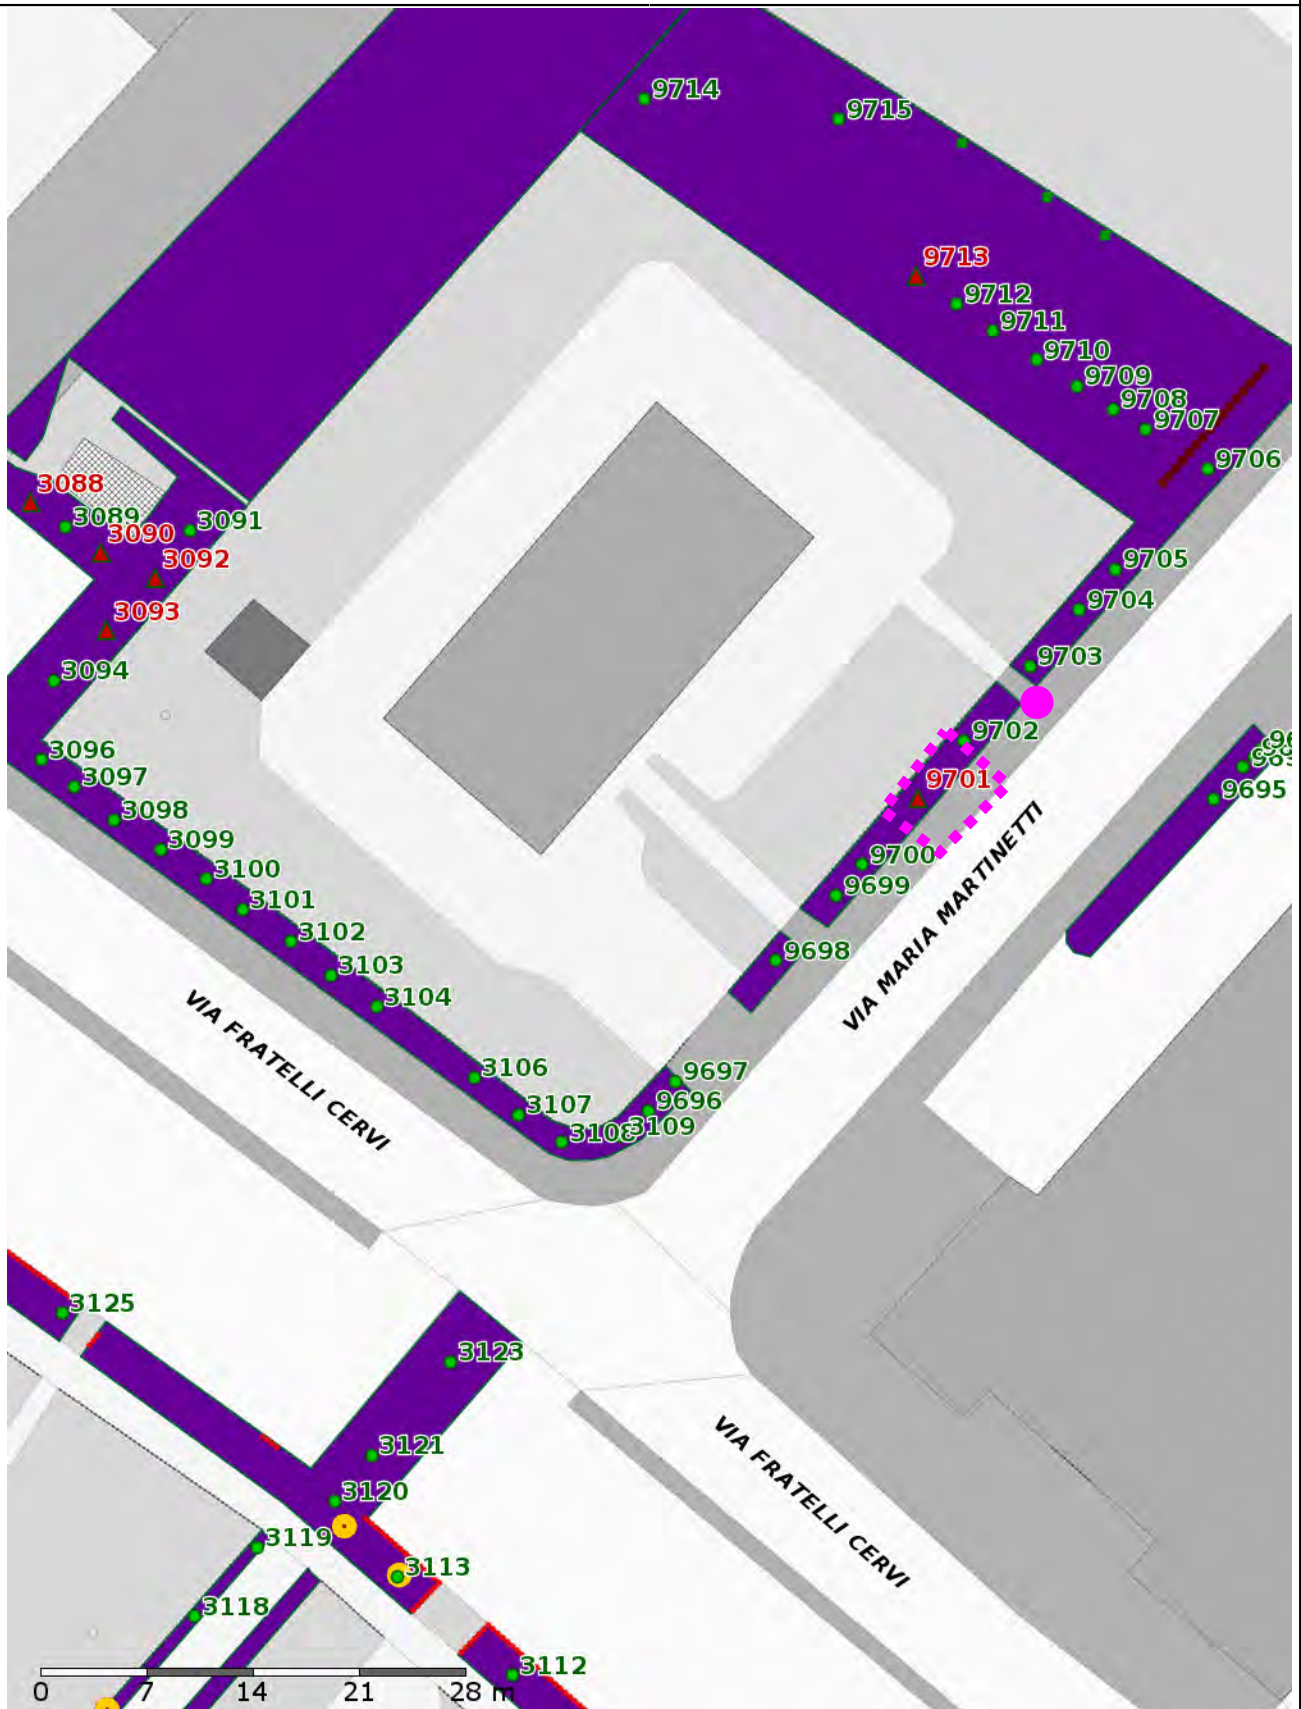

Scala 1:500

Data: 13/12/2017


R3 TREES

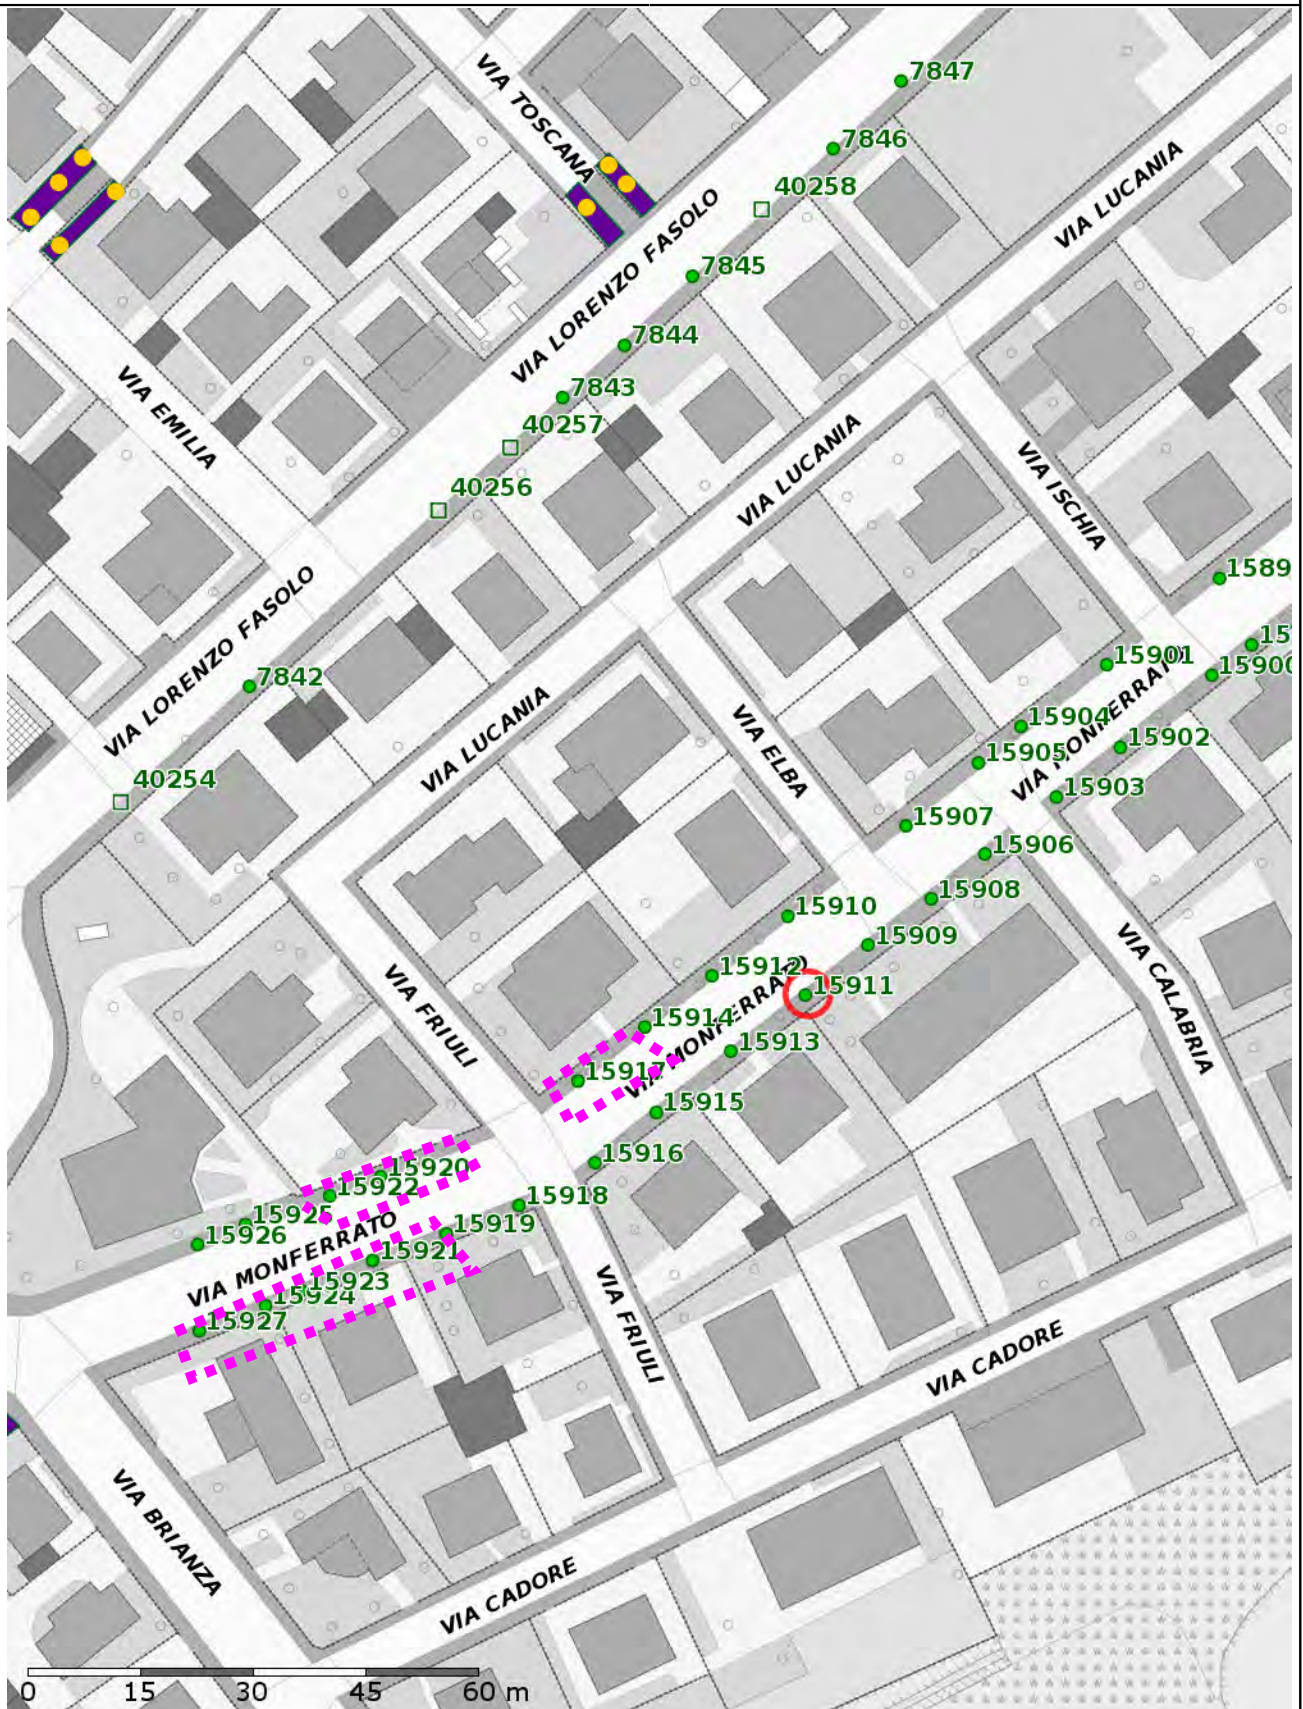

Scala 1:1000

Data: 13/12/2017

R3 TREES

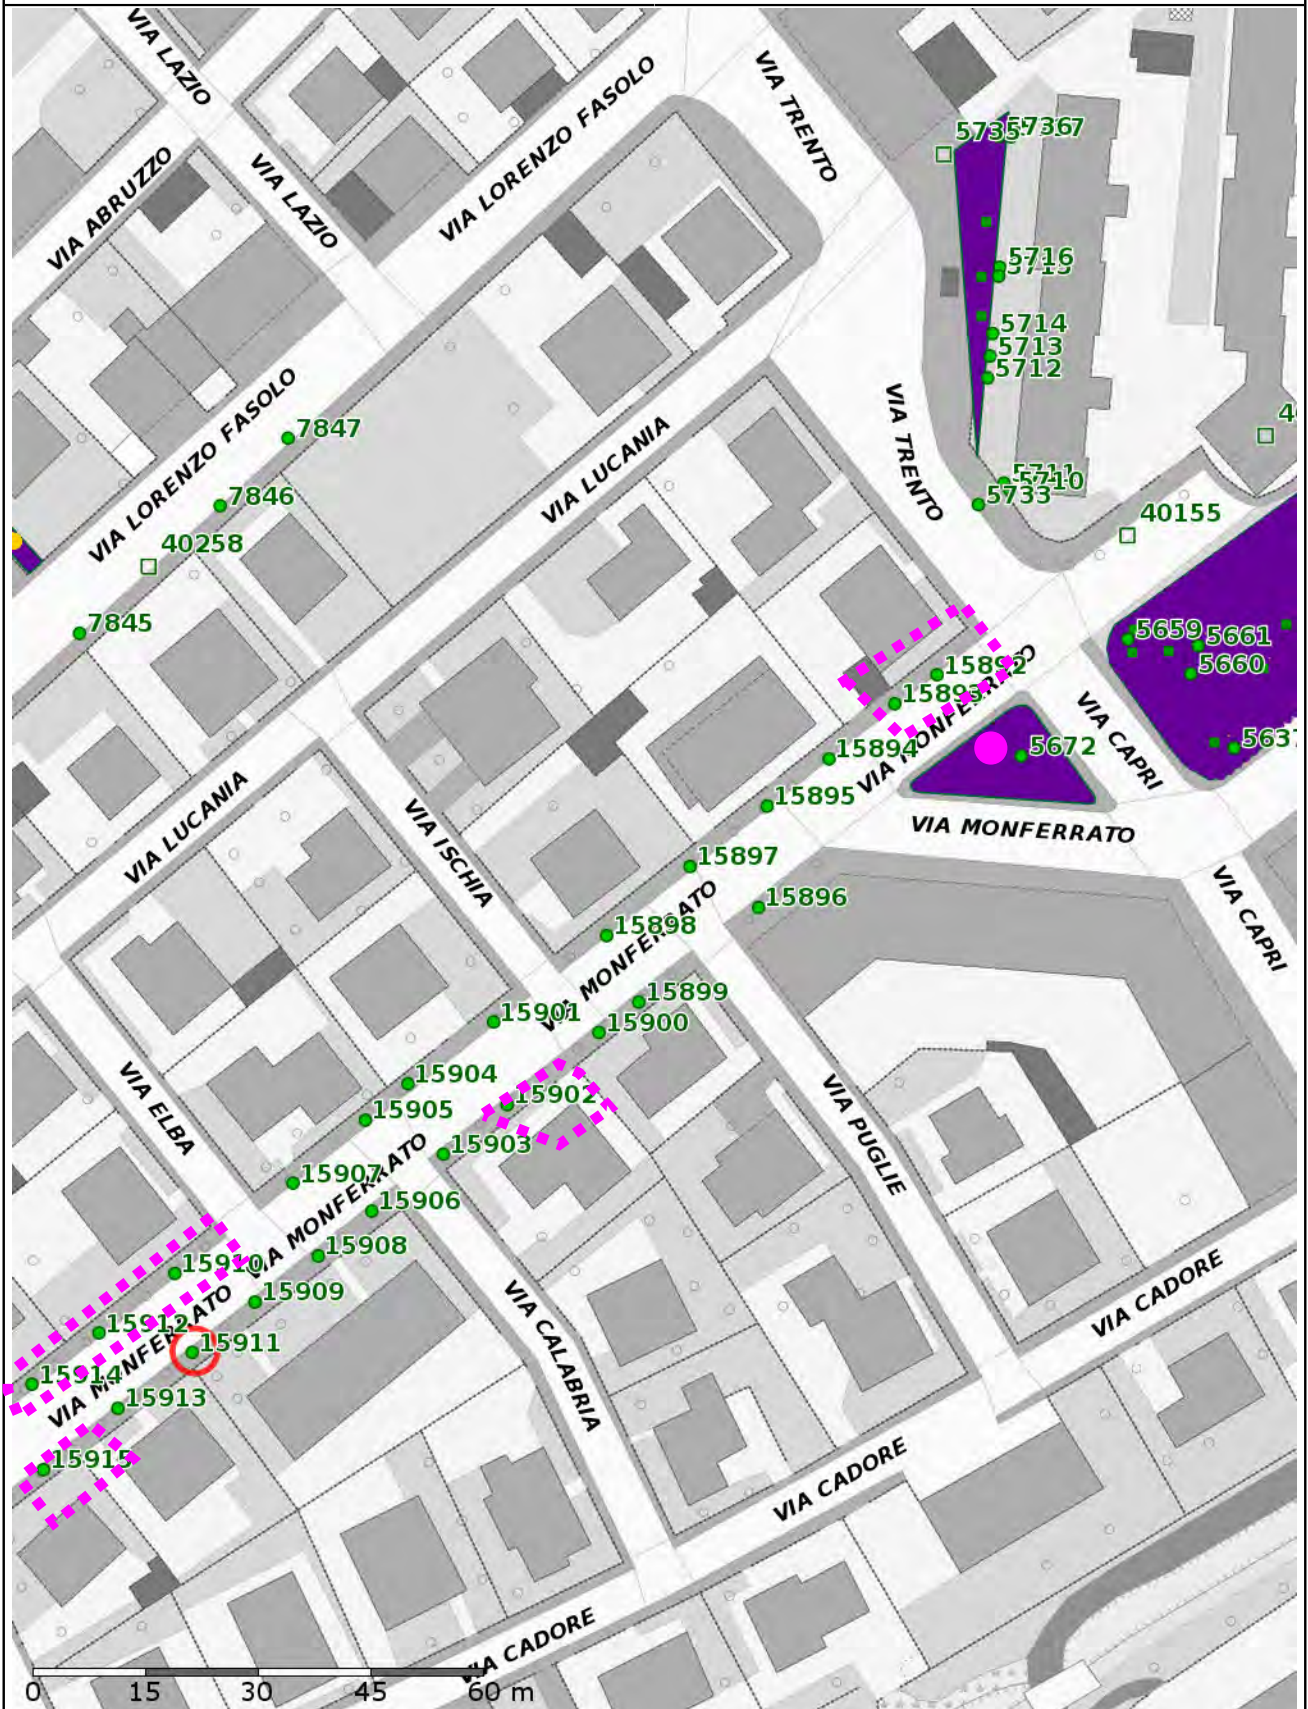


Scala 1:1000

Data: 13/12/2017

R3 TREES

VIA MONFERRATO - CANTIERE MOBILE IN PROSSIMITA' DI CARREGGIATA STRADALE

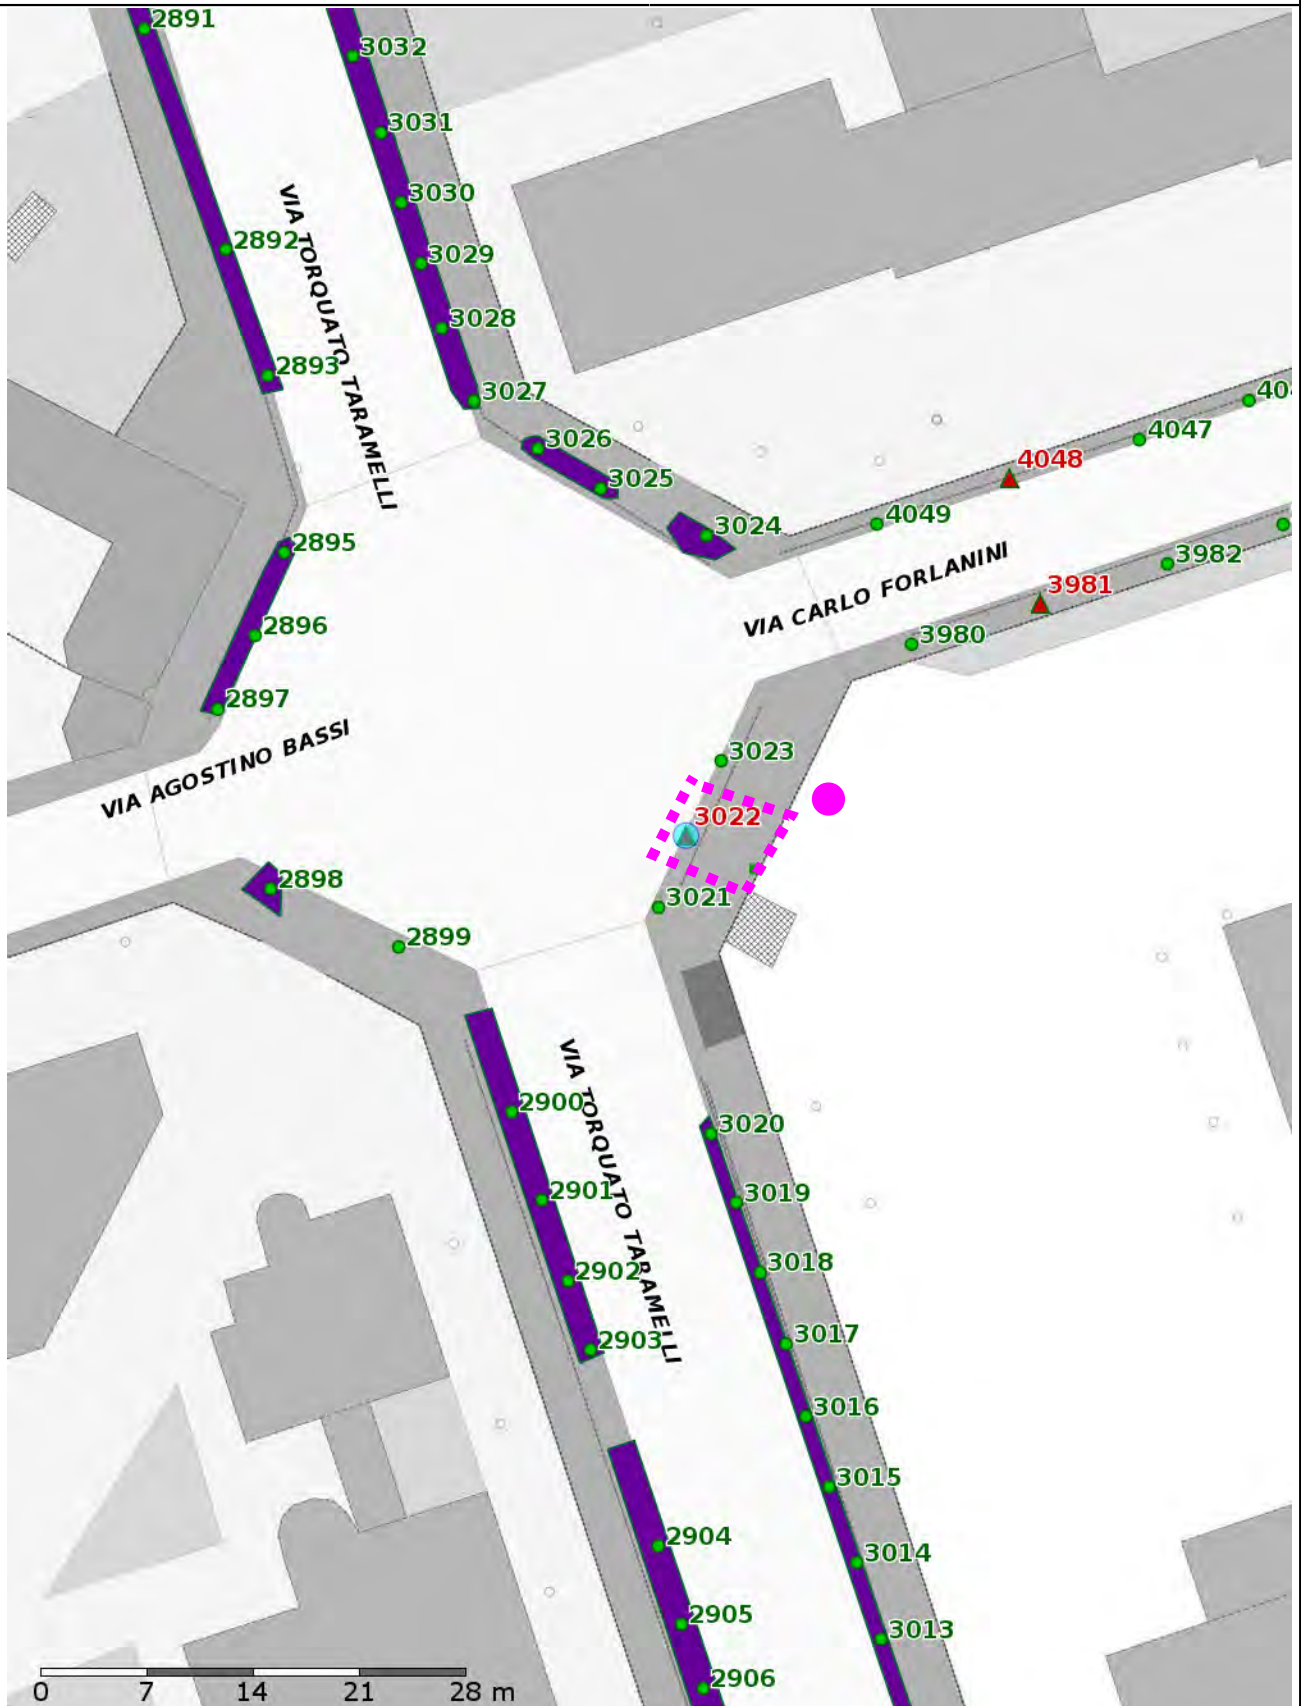

Scala 1:500

Data: 12/12/2017

R3 TREES




Scala 1:1000

Data: 13/12/2017

R3 TREES


VIA TIBALDI - CANTIERE MOBILE IN PROSSIMITA' DI CARREGGIATA STRADALE

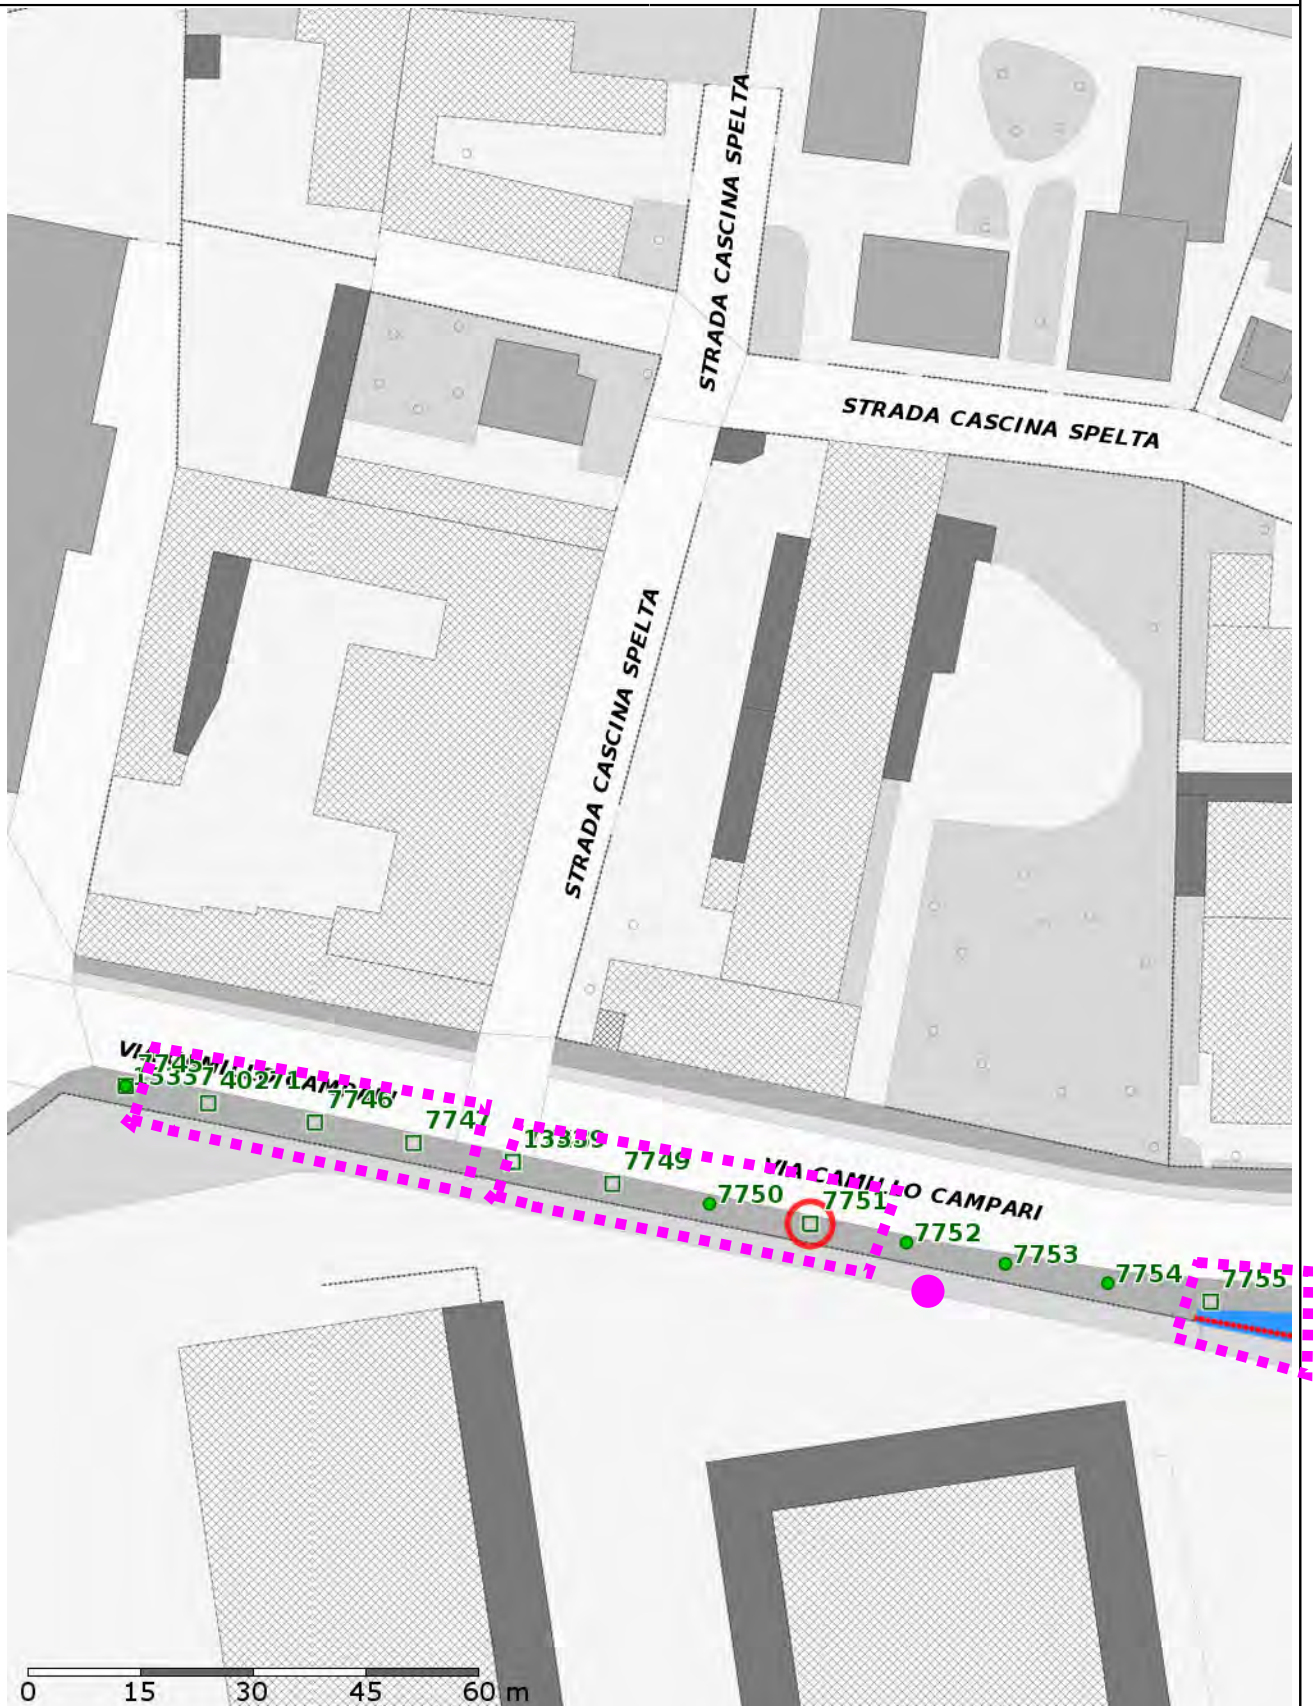

Scala 1:1000

Data: 13/12/2017

R3 TREES

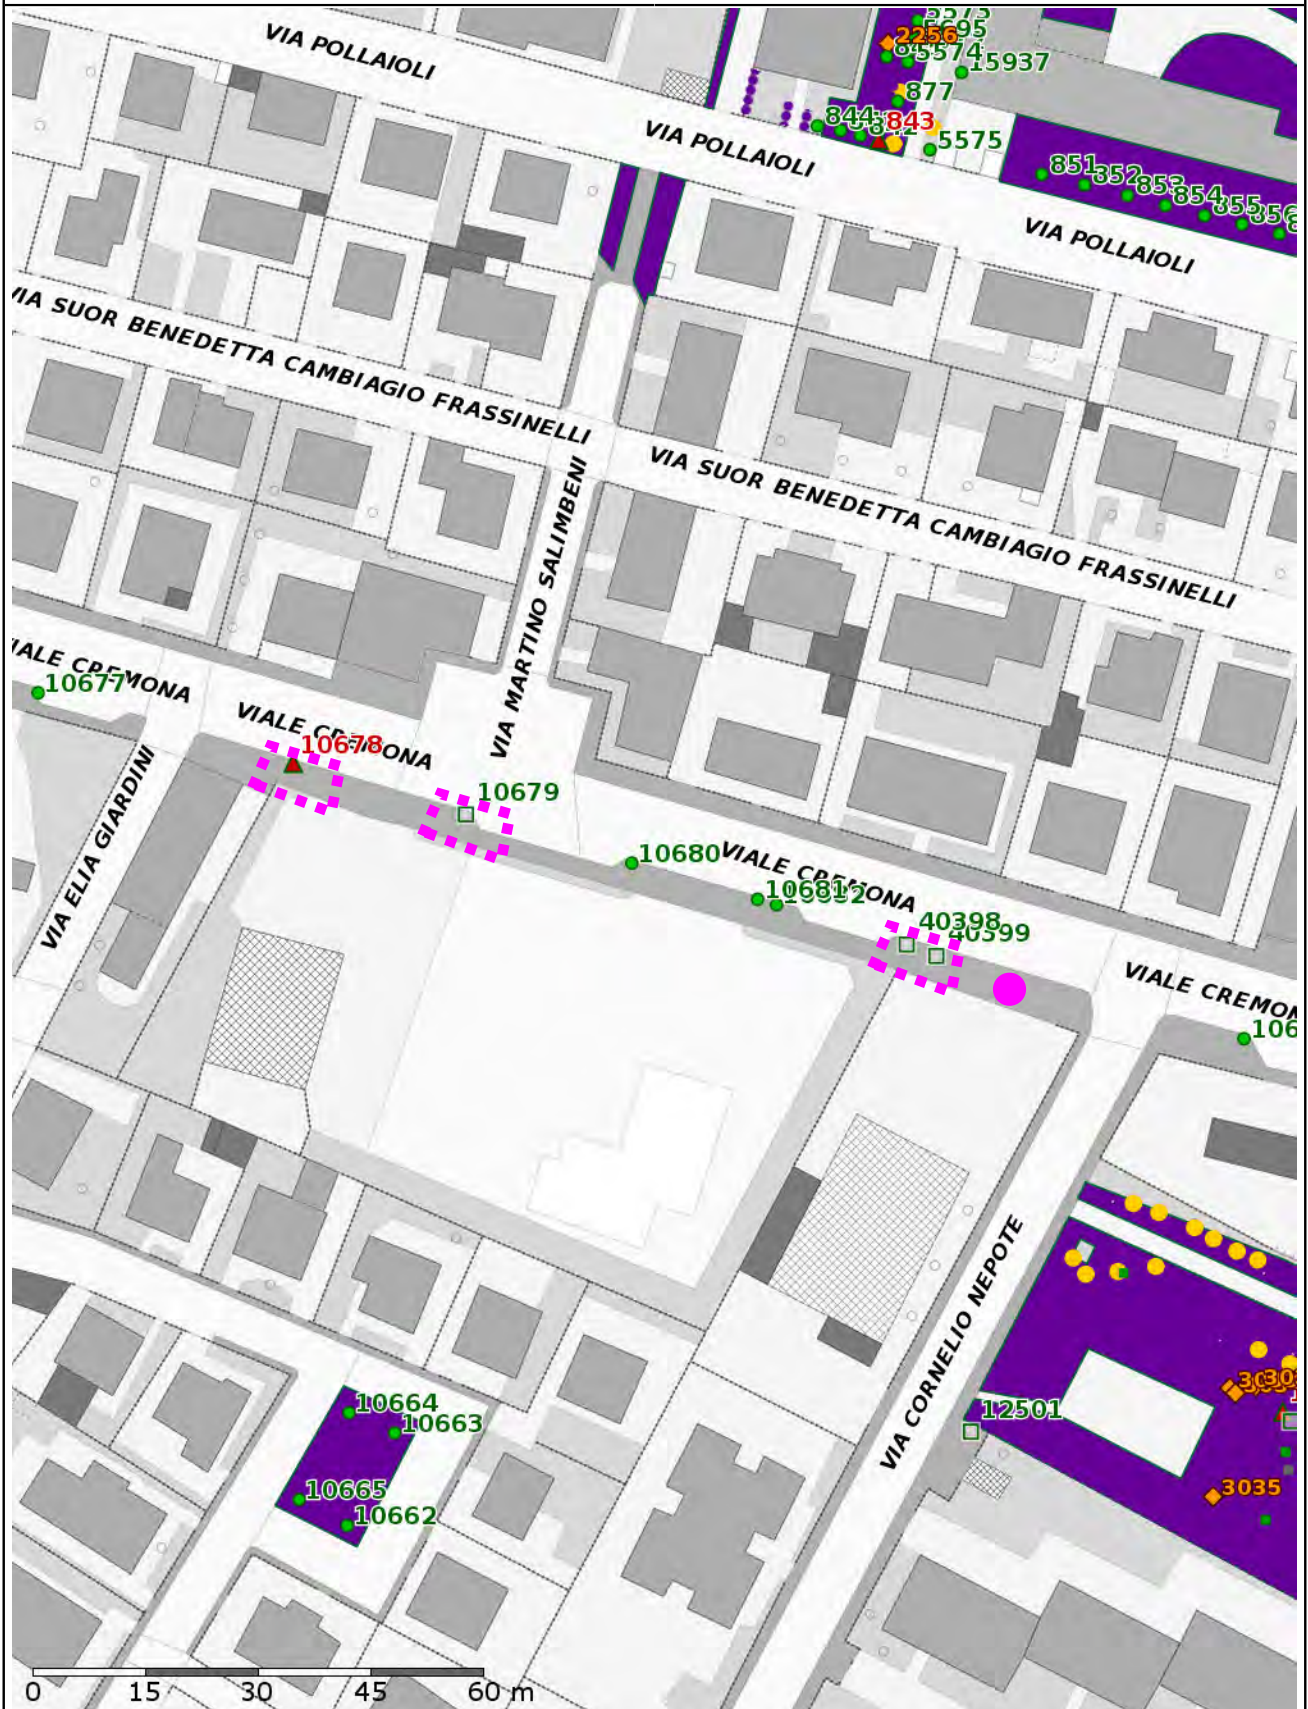

Scala 1:1000

Data: 13/12/2017

R3 TREES



0 15 30 45 60 m

Scala 1:1000

Data: 13/12/2017


R3 TREES



Scala 1:1000

Data: 13/12/2017


R3 TREES

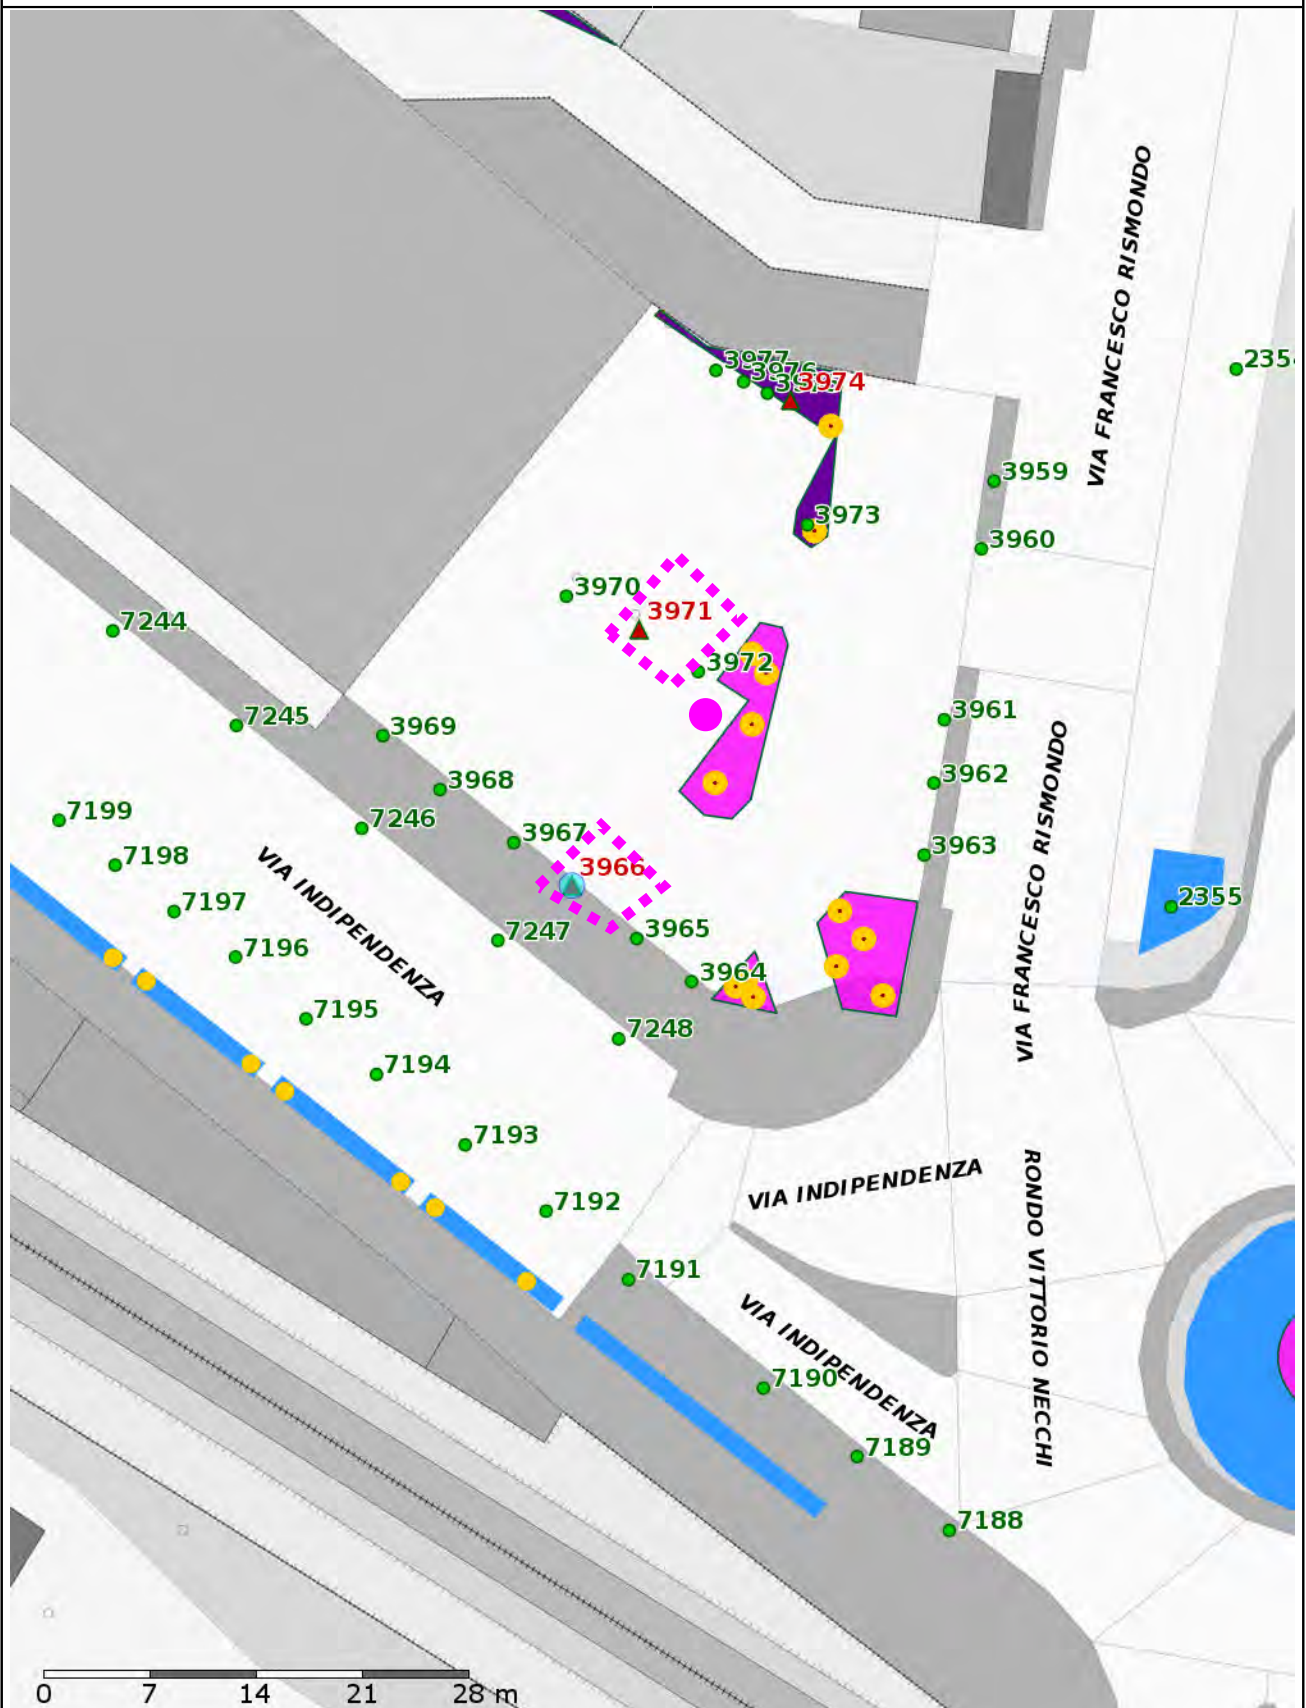

Scala 1:500

Data: 12/12/2017


R3 TREES

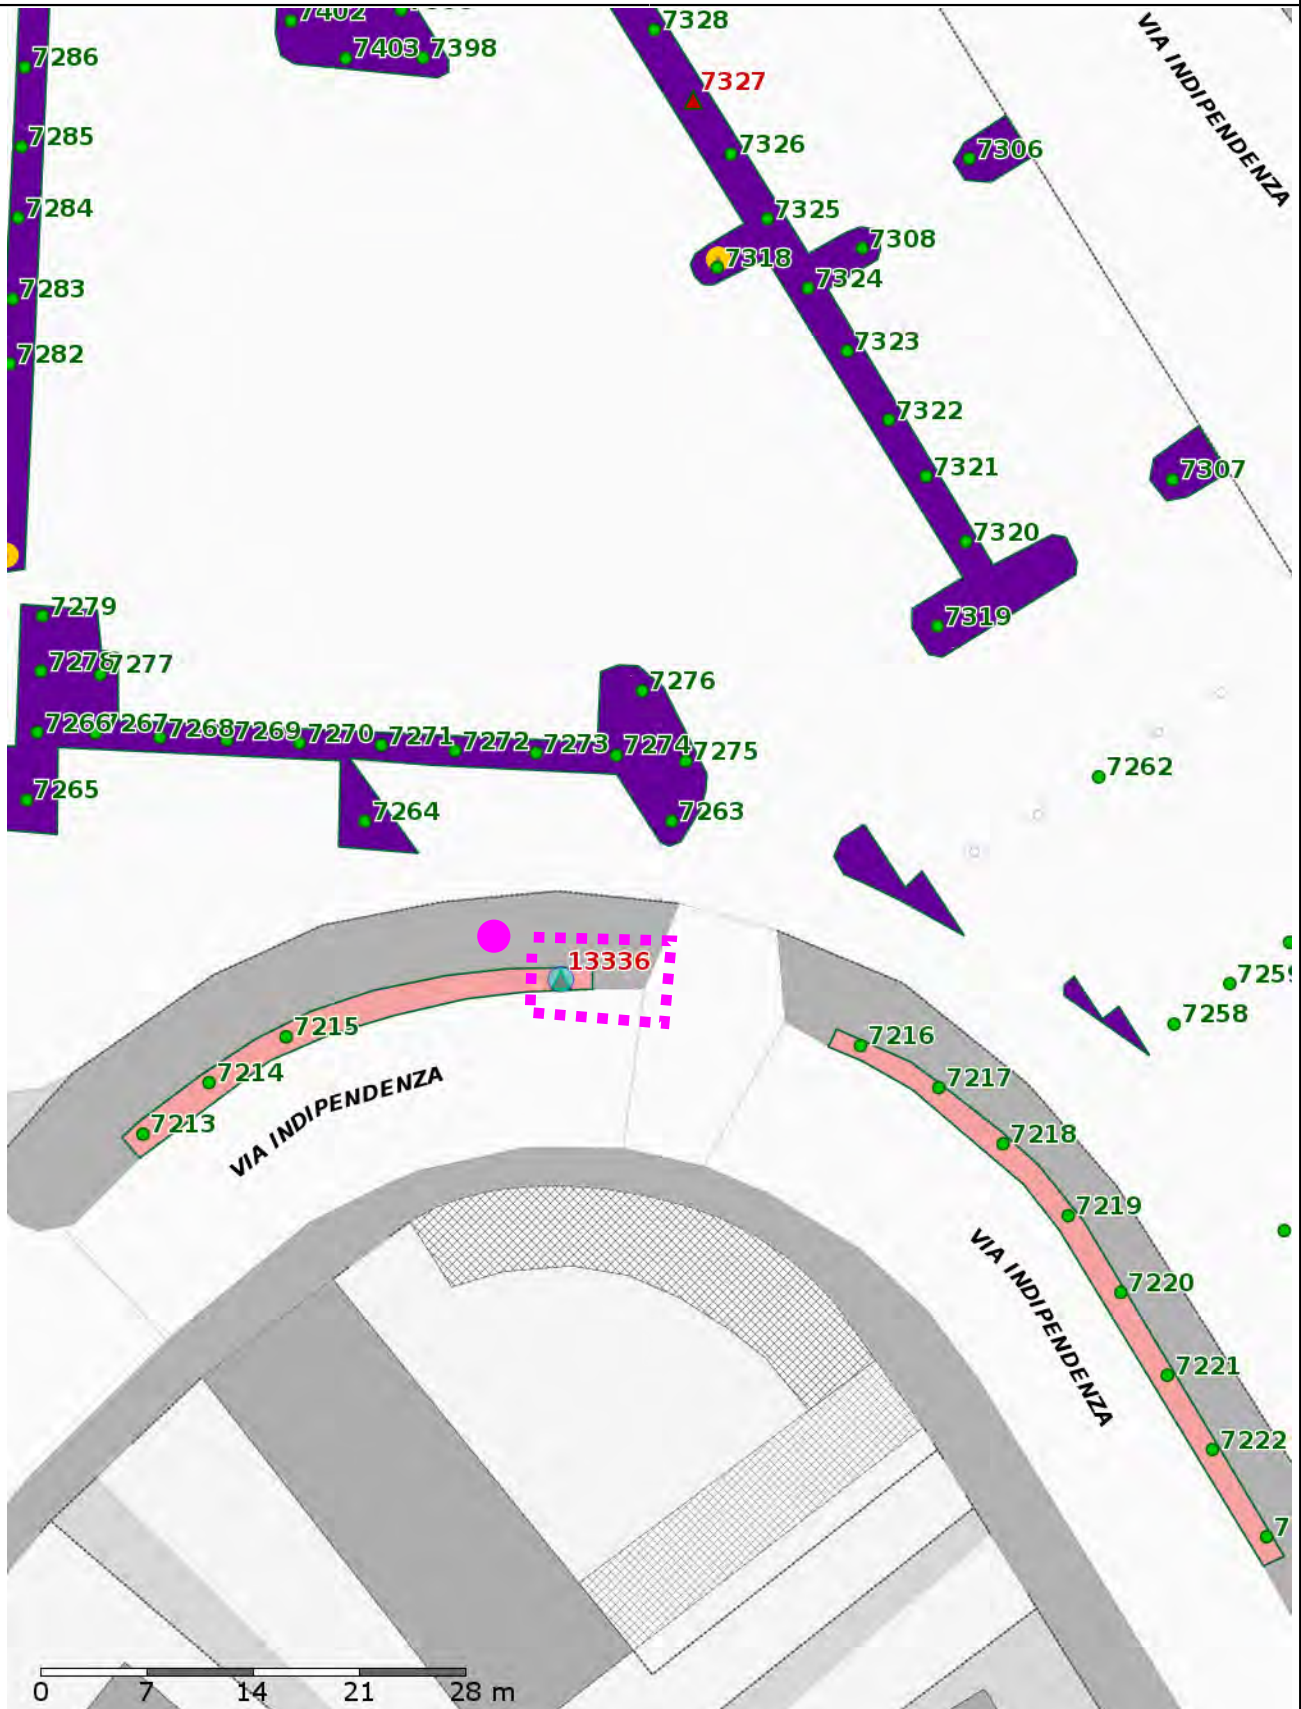

Scala 1:500

Data: 13/12/2017


R3 TREES

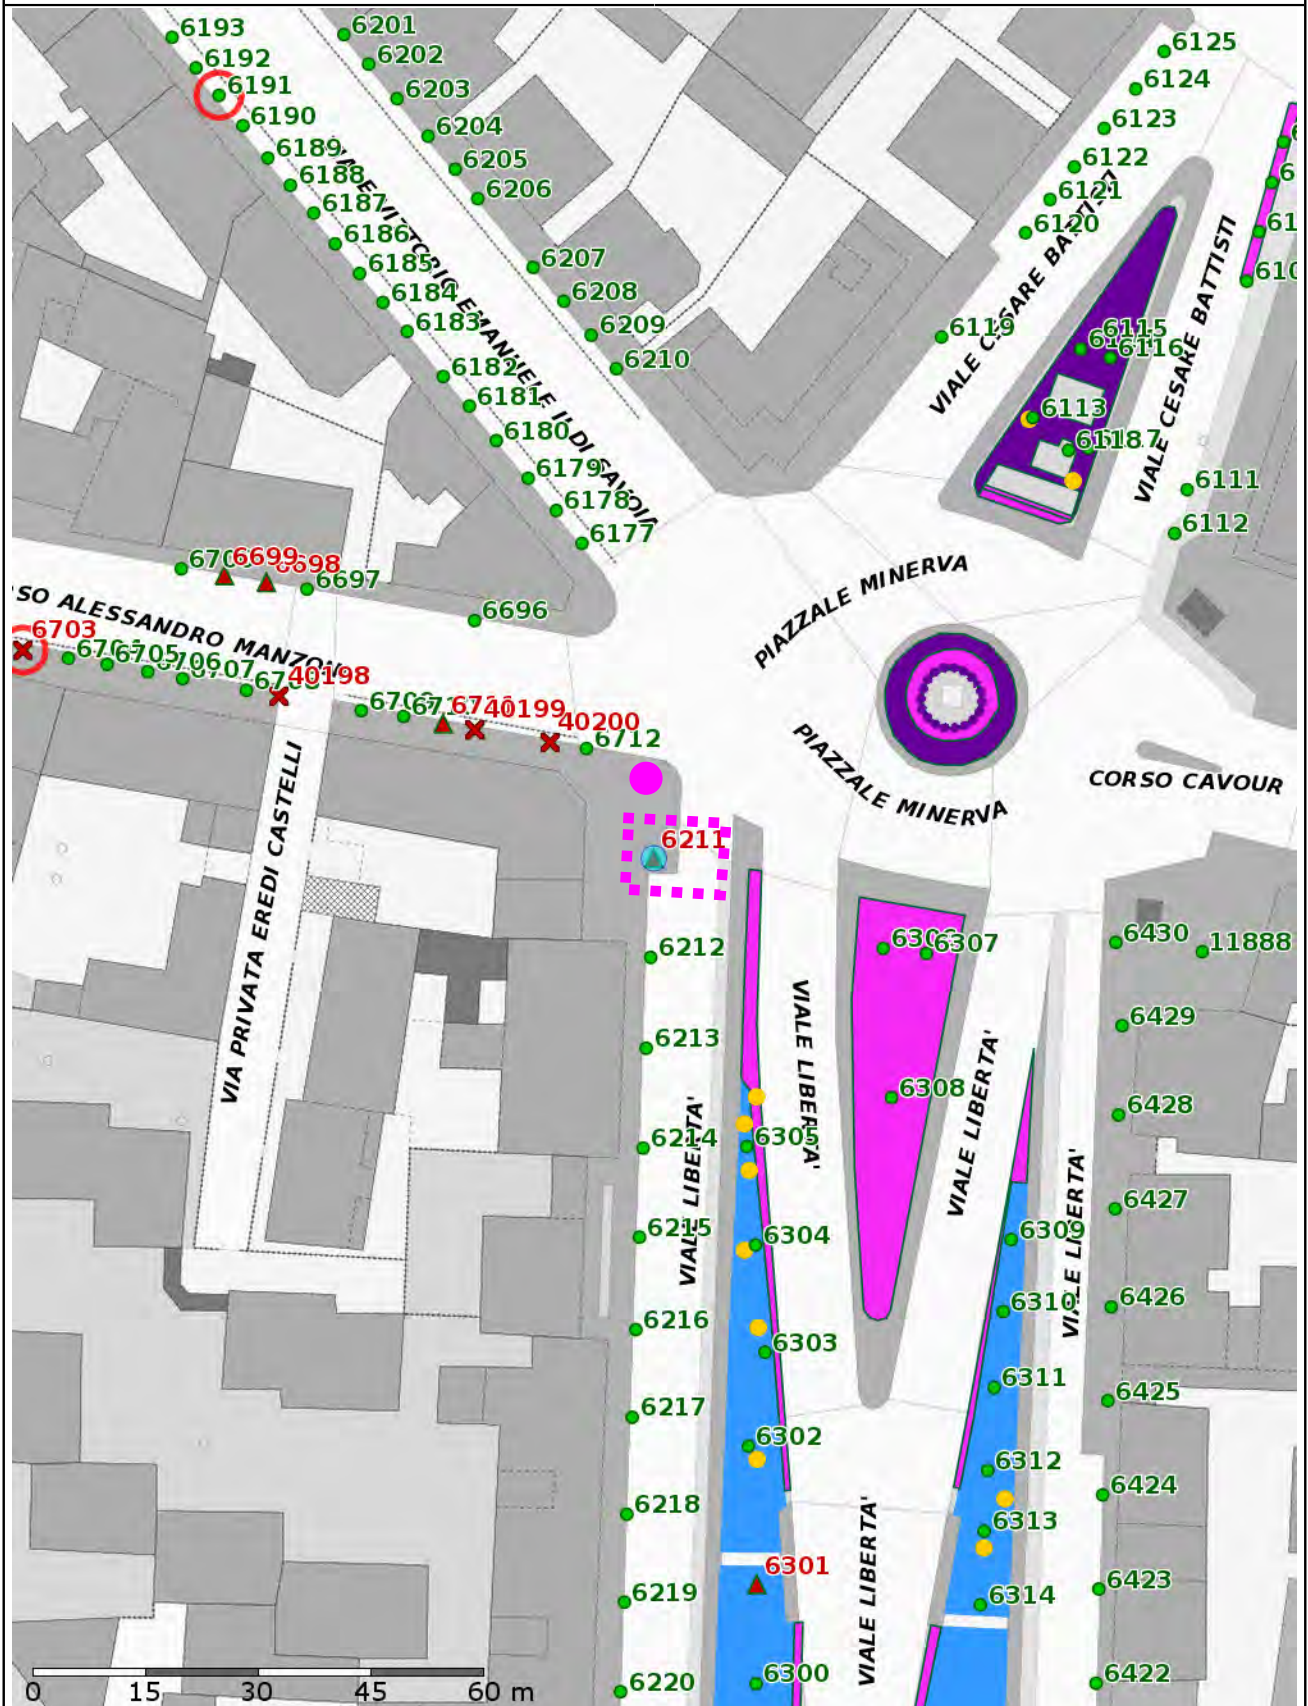

Scala 1:1000

Data: 12/12/2017

R3 TREES

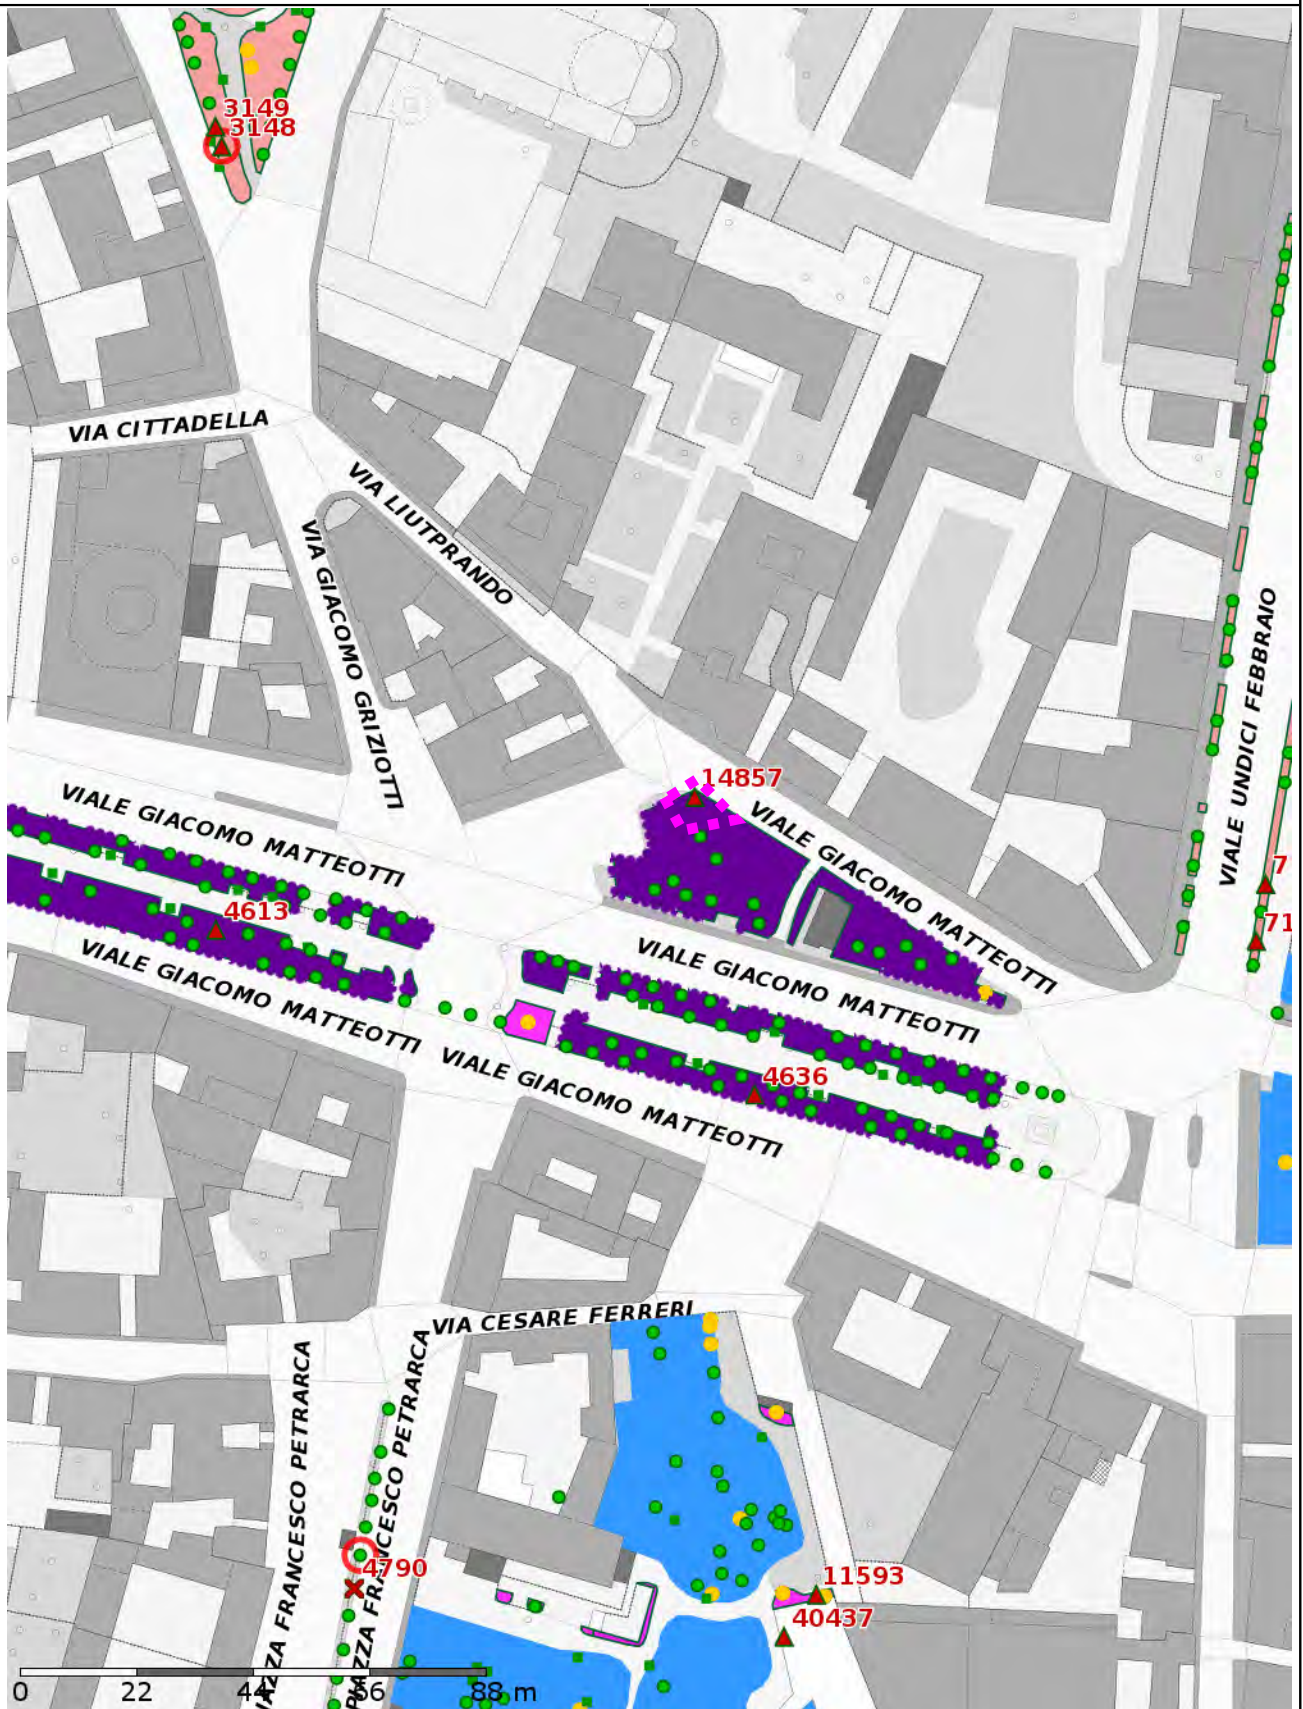

Scala 1:500

Data: 13/12/2017

R3 TREES




Scala 1:500

Data: 13/12/2017

R3 TREES


VIALE MATTEOTTI - CANTIERE MOBILE ALL'INTERNO DI PARCHI/GIARDINI

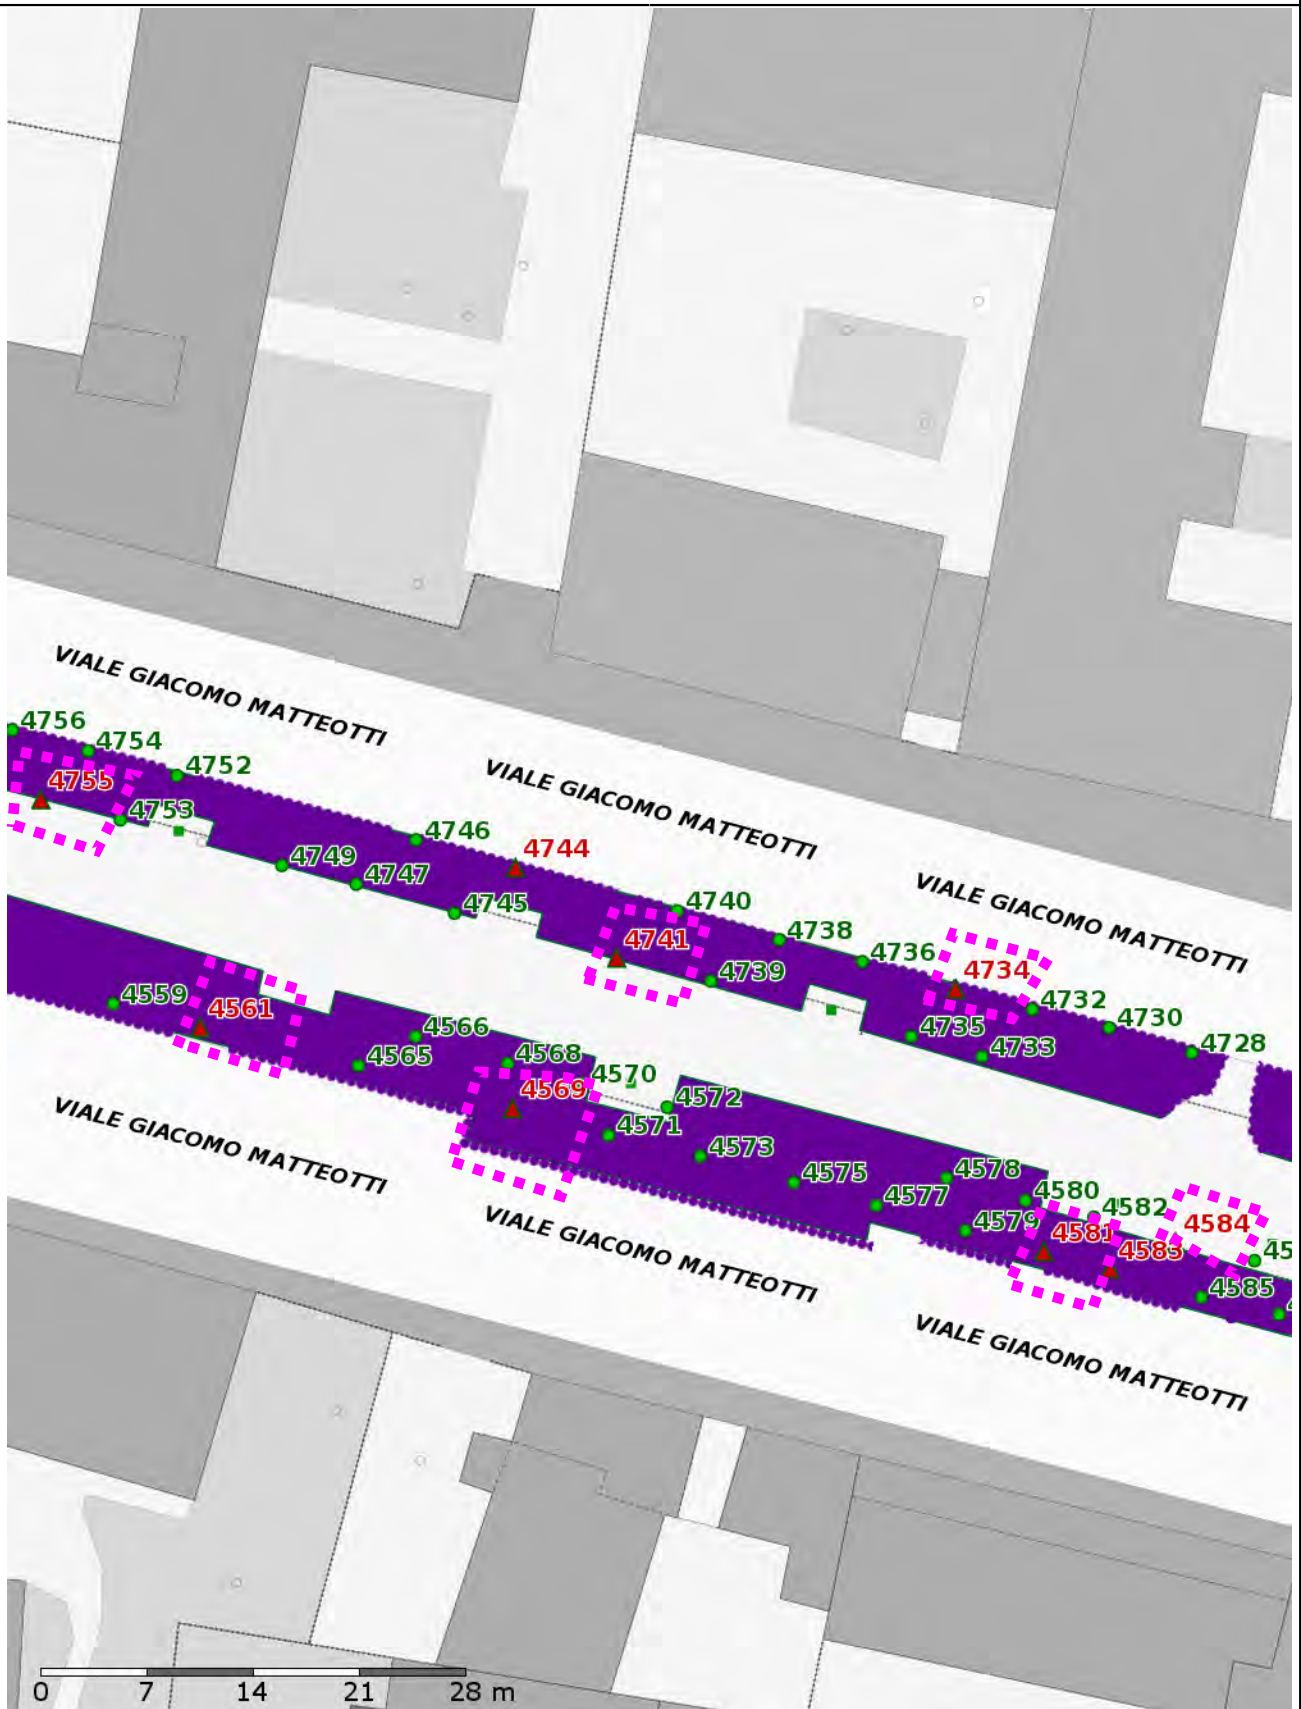

Scala 1:500

Data: 13/12/2017

R3 TREES

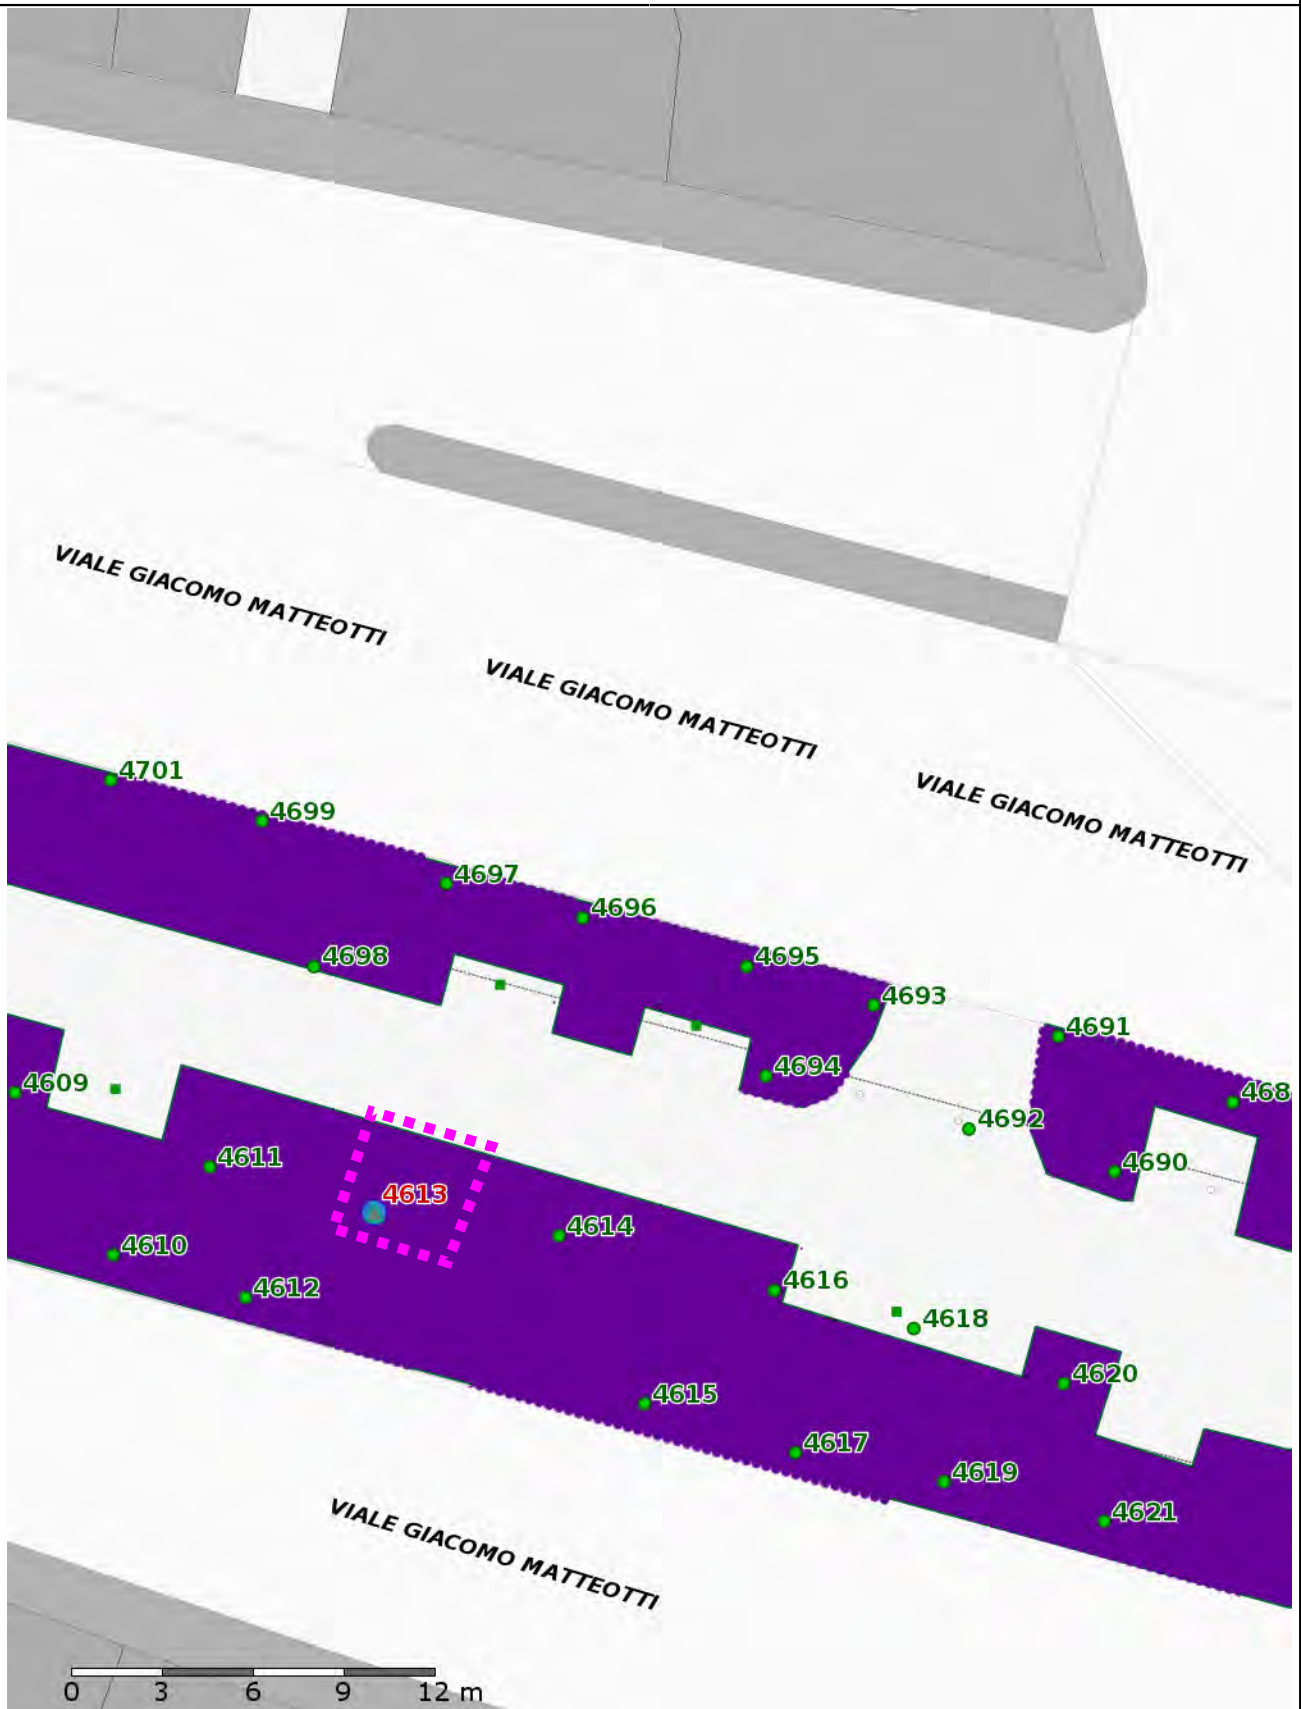

Scala 1:250

Data: 14/12/2017

R3 TREES