



ALLEGATO 1 - SCHEDE DI INTERVENTO  
al Piano di Sicurezza e di Coordinamento  
per il rinnovo, ripiantumazione e reimpianti arbustivi


il documento si compone di 49 pagine

LEGENDA:

-  presidio antincendio
-  presidio sanitario
-  WC chimico
-  Spogliatoio/magazzino
-  presidio fisso per alloggiamento di WC chimico, spogliatoio e dei presidi sanitario e antincendio
-  cantiere mobile all'interno di parchi/giardini  
cantiere mobile in prossimità di carreggiata stradale


GLI INTERVENTI VERRANNO REALIZZATI PER FASI. OGNI FASE DOVRA' PREVEDERE UN'AREA MOBILE DI CANTIERE E UN PRESIDIO FISSO. L'AREA MOBILE ED IL PRESIDIO FISSO DOVRANNO ESSERE SEMPRE SEGNALATI E COMPARTIMENTATI CON RECINZIONE. LE LAVORAZIONI CHE INTERESSANO AREE DI PERTINENZA DI EDIFICI SCOLASTICI DOVRANNO ESSERE ESEGUITE AL DI FUORI DEGLI ORARI DI ESERCIZIO DEGLI STESSI.

SCHEMA PRESIDIO FISSO

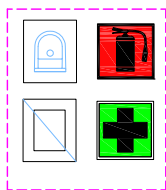


l'area andrà delimitata con recinzione metallica e segnalata con idonea cartellonistica; all'interno un wc chimico e un locale spogliatoio/magazzino con presidio sanitario ed antincendio.

SCHEMA CANTIERE MOBILE ALL'INTERNO DI PARCHI/GIARDINI

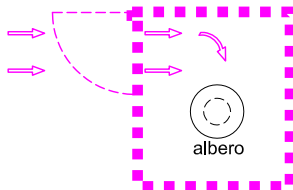



l'area andrà delimitata con recinzione metallica e segnalata con idonea cartellonistica; all'interno si svolgeranno le lavorazioni con l'ausilio di mezzi manuali e meccanici.

SCHEMA CANTIERE MOBILE IN PROSSIMITA' DI CARREGGIATA STRADALE

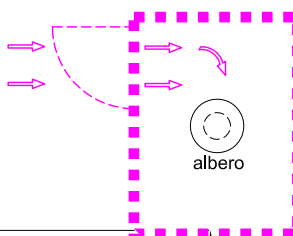

l'area andrà delimitata con recinzione metallica e segnalata con idonea cartellonistica; le porzioni occupate su carreggiata andranno segnalate con new jersey stradali e segnaletica; all'interno si svolgeranno le lavorazioni con l'ausilio di mezzi manuali e meccanici; il percorso pedonale (se presente) viene deviato su strada urbana.

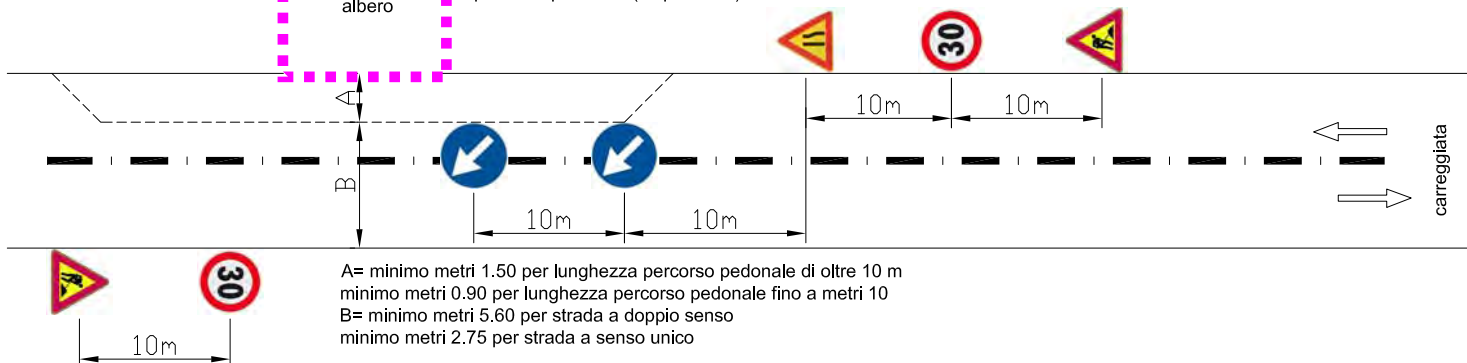

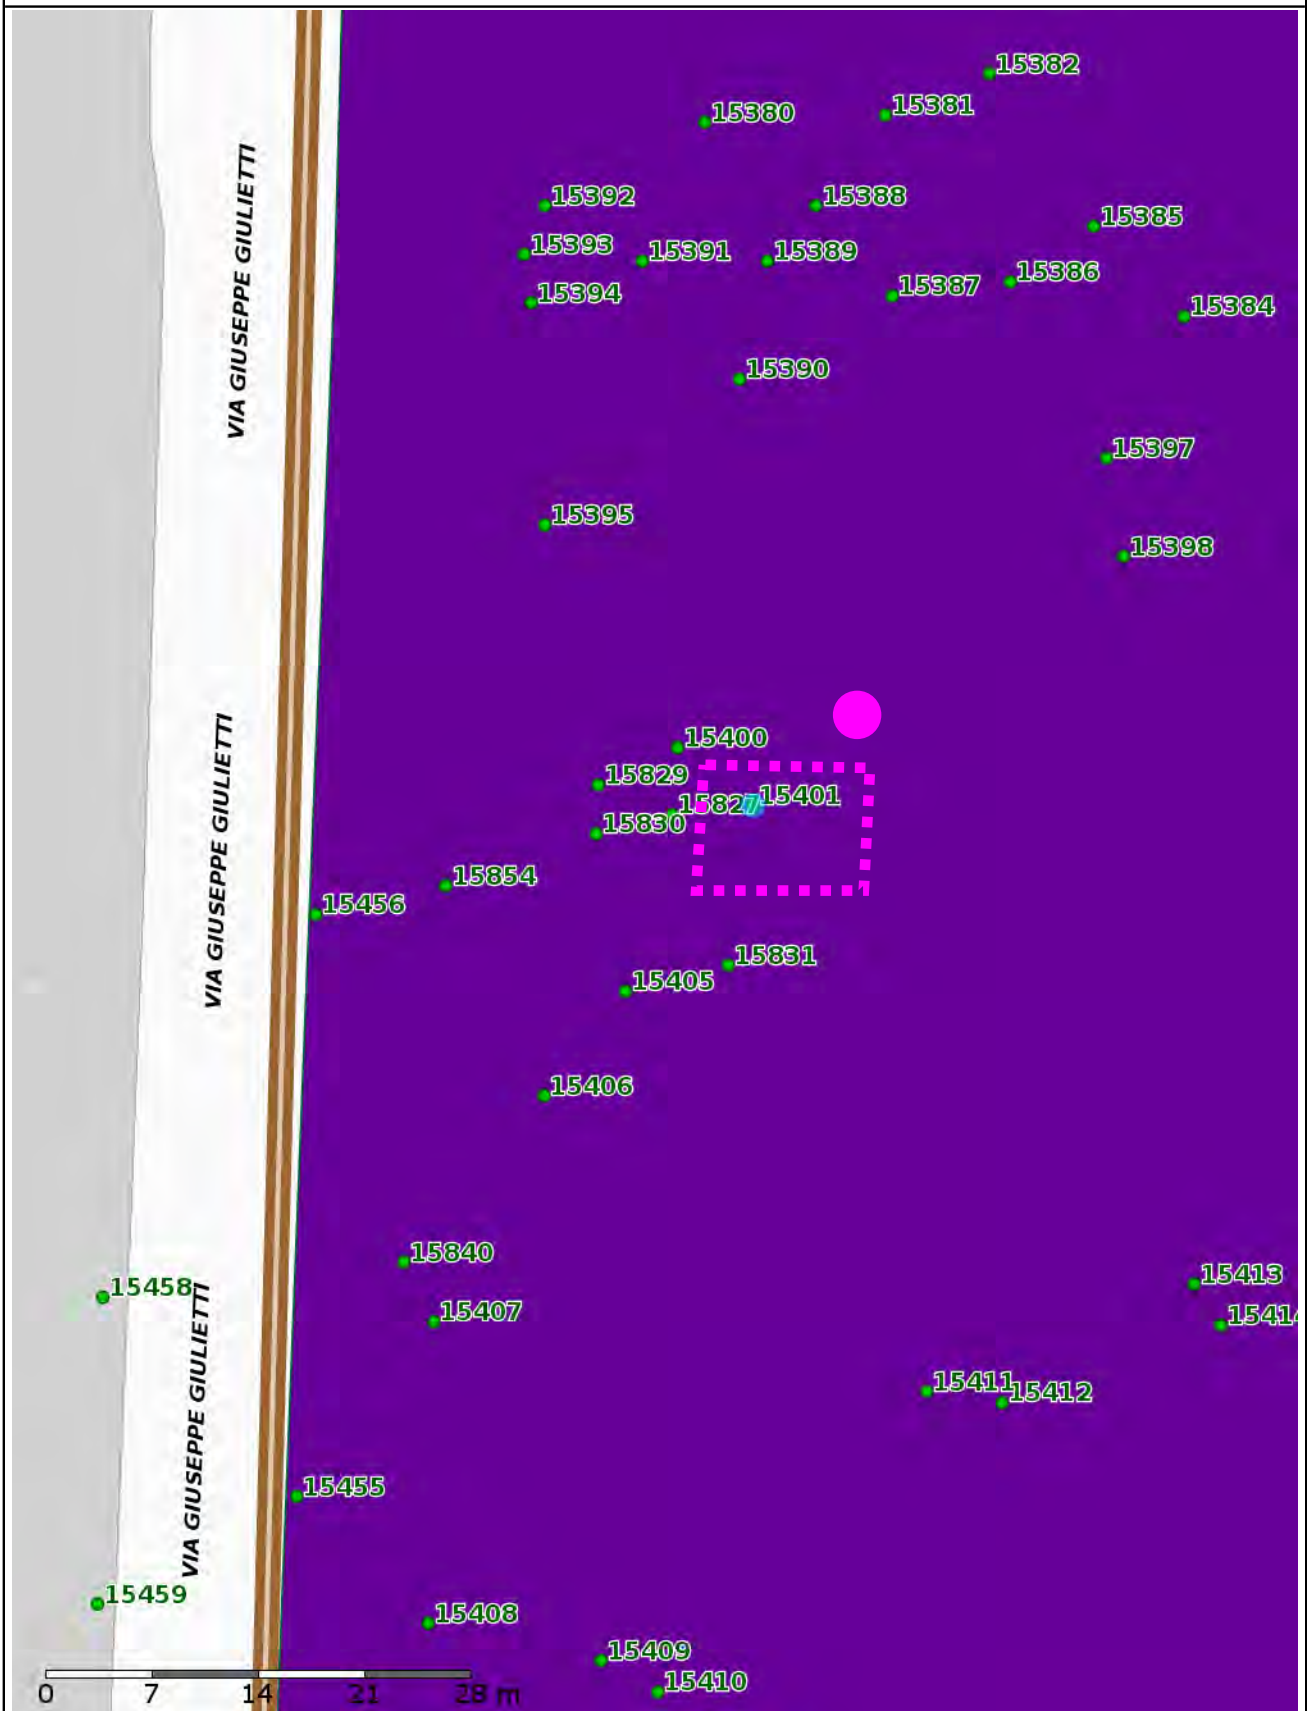

Scala 1:500

Data: 13/12/2017

R3 TREES

VIA XXV APRILE - CANTIERE MOBILE ALL'INTERNO DI PARCHI/GIARDINI



Scala 1:500

Data: 13/12/2017

R3 TREES






Scala 1:1000

Data: 13/12/2017


R3 TREES

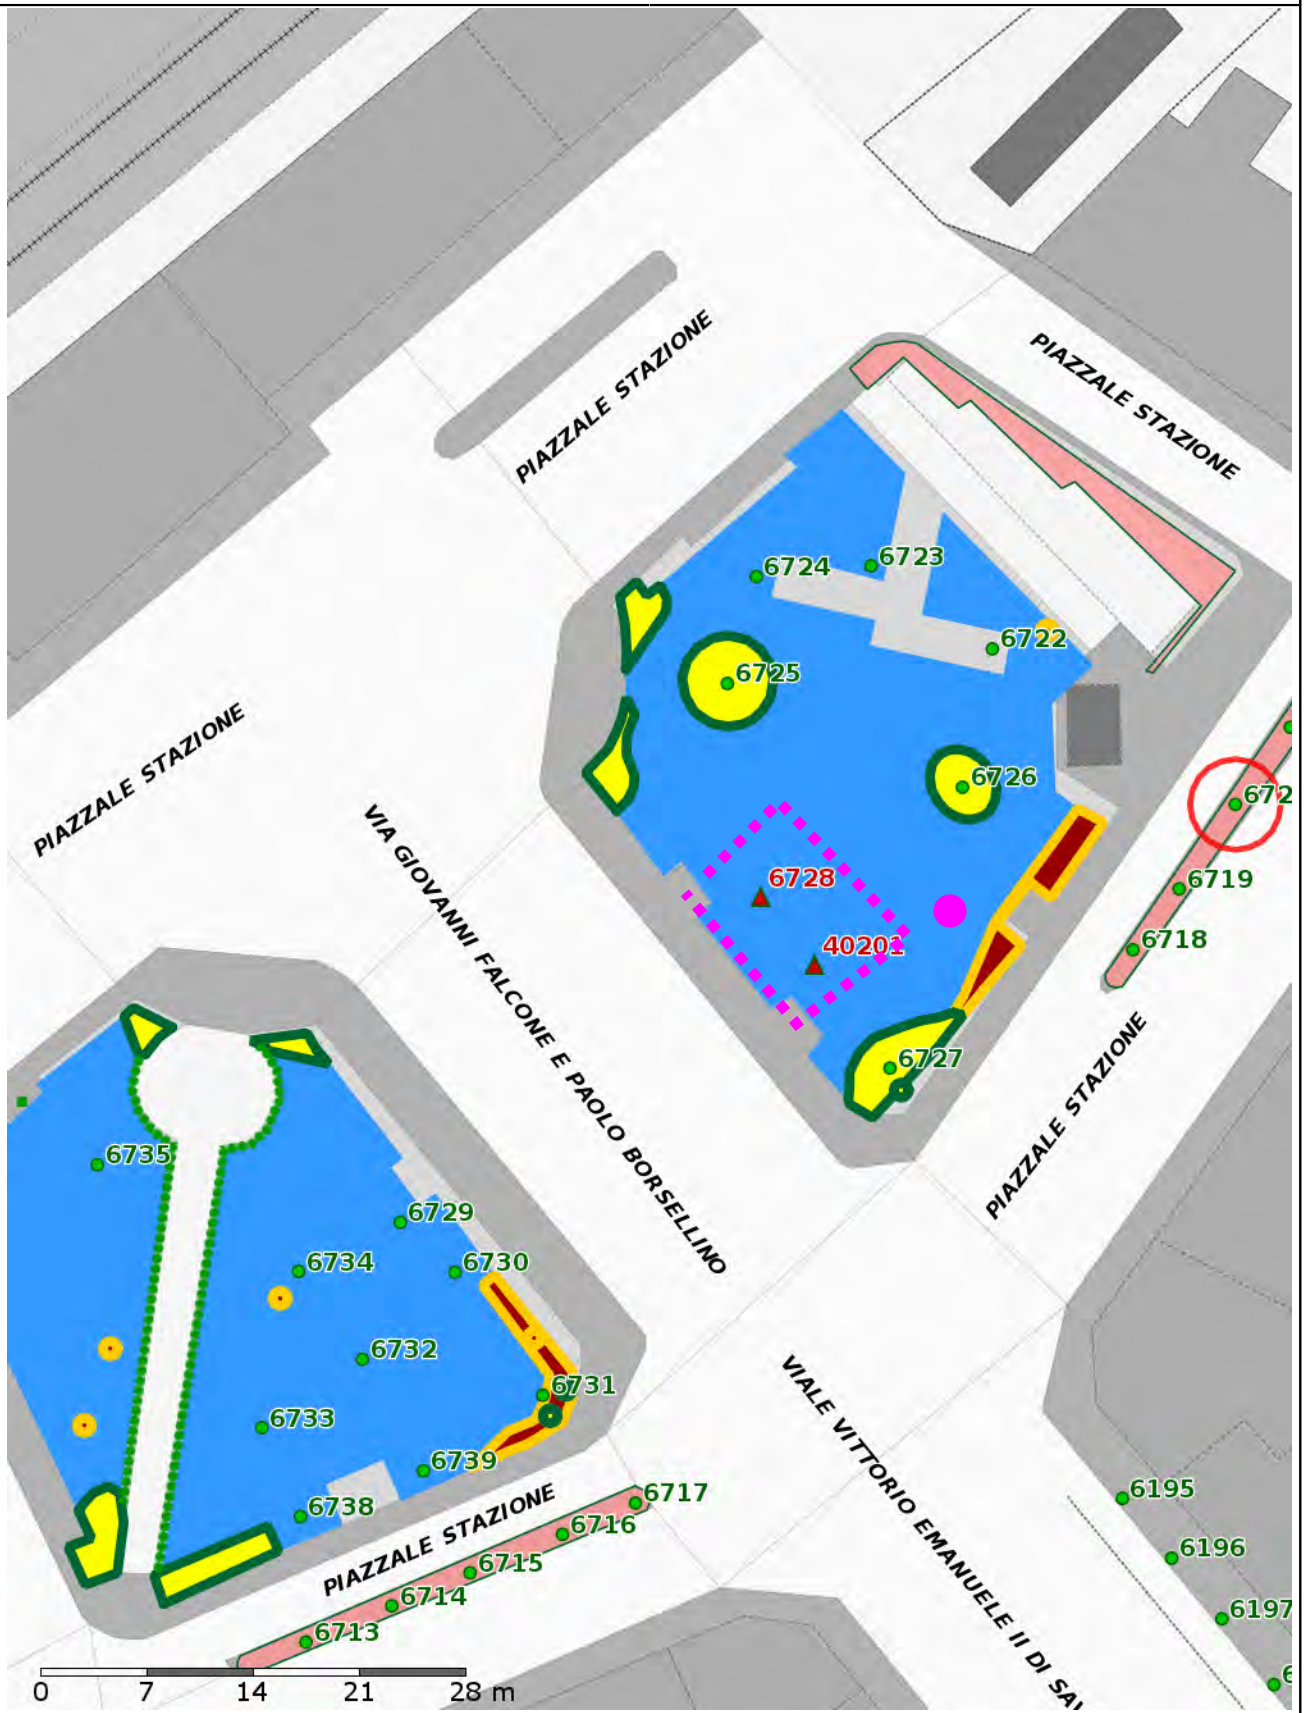

Scala 1:500

Data: 13/12/2017

R3 TREES

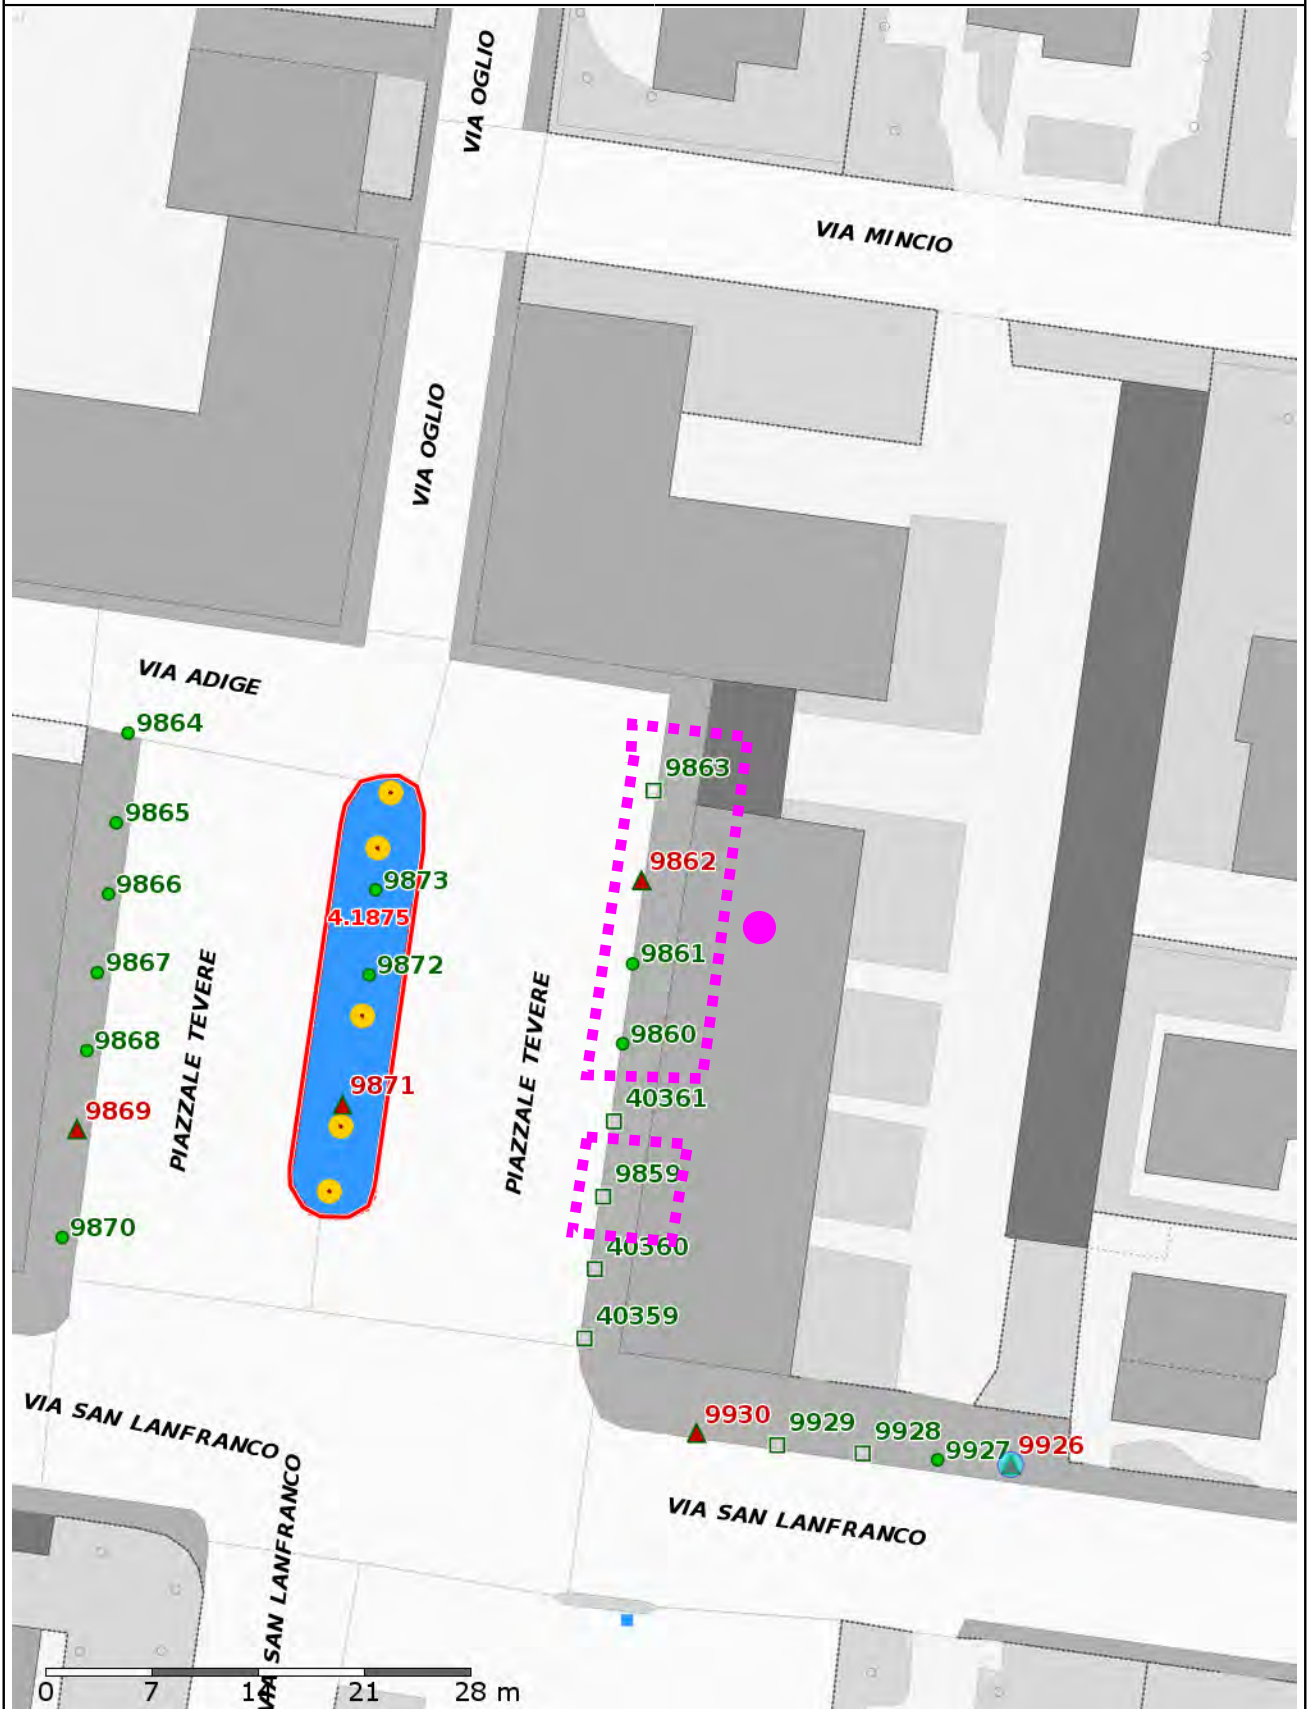


Scala 1:500

Data: 13/12/2017

R3 TREES



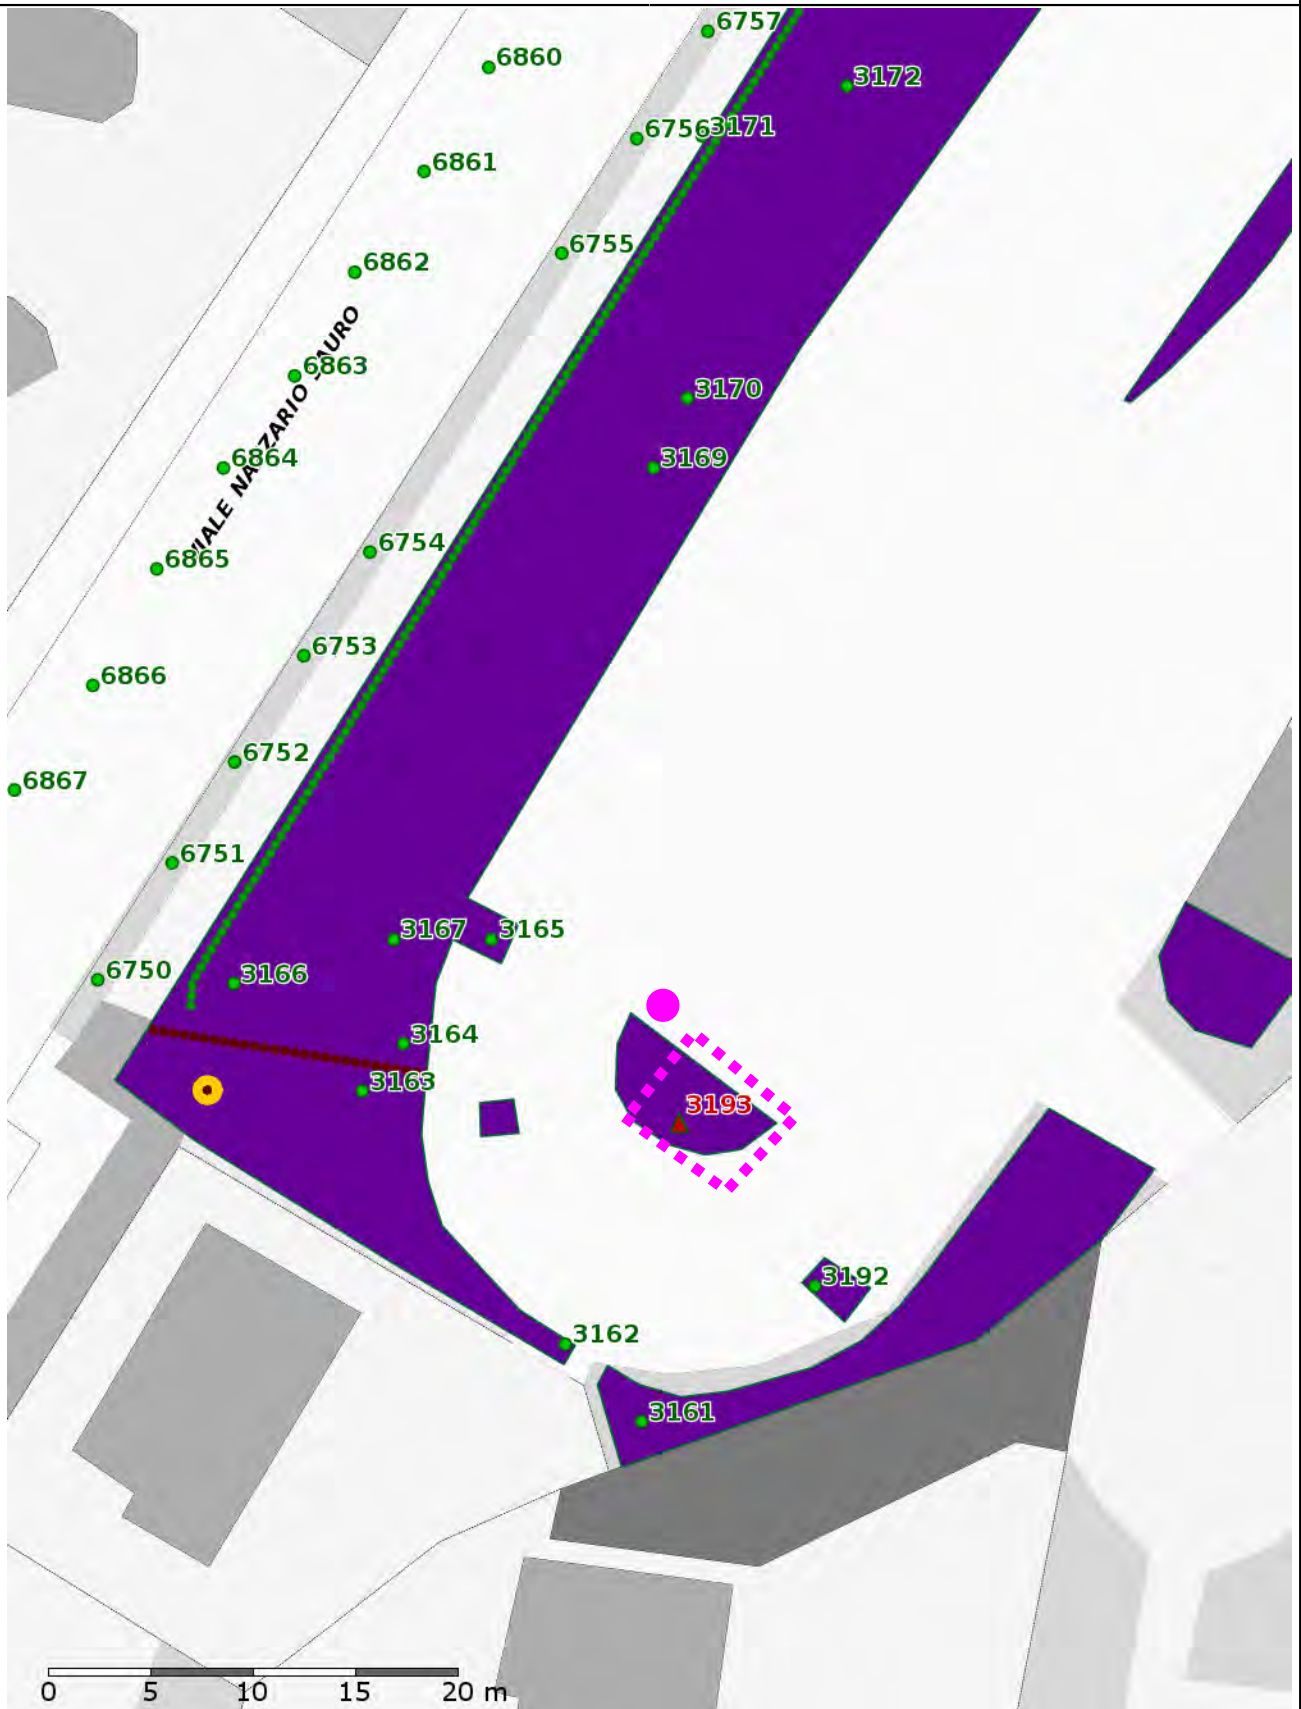


0 5 10 15 20 m

Scala 1:369

Data: 13/12/2017


R3 TREES

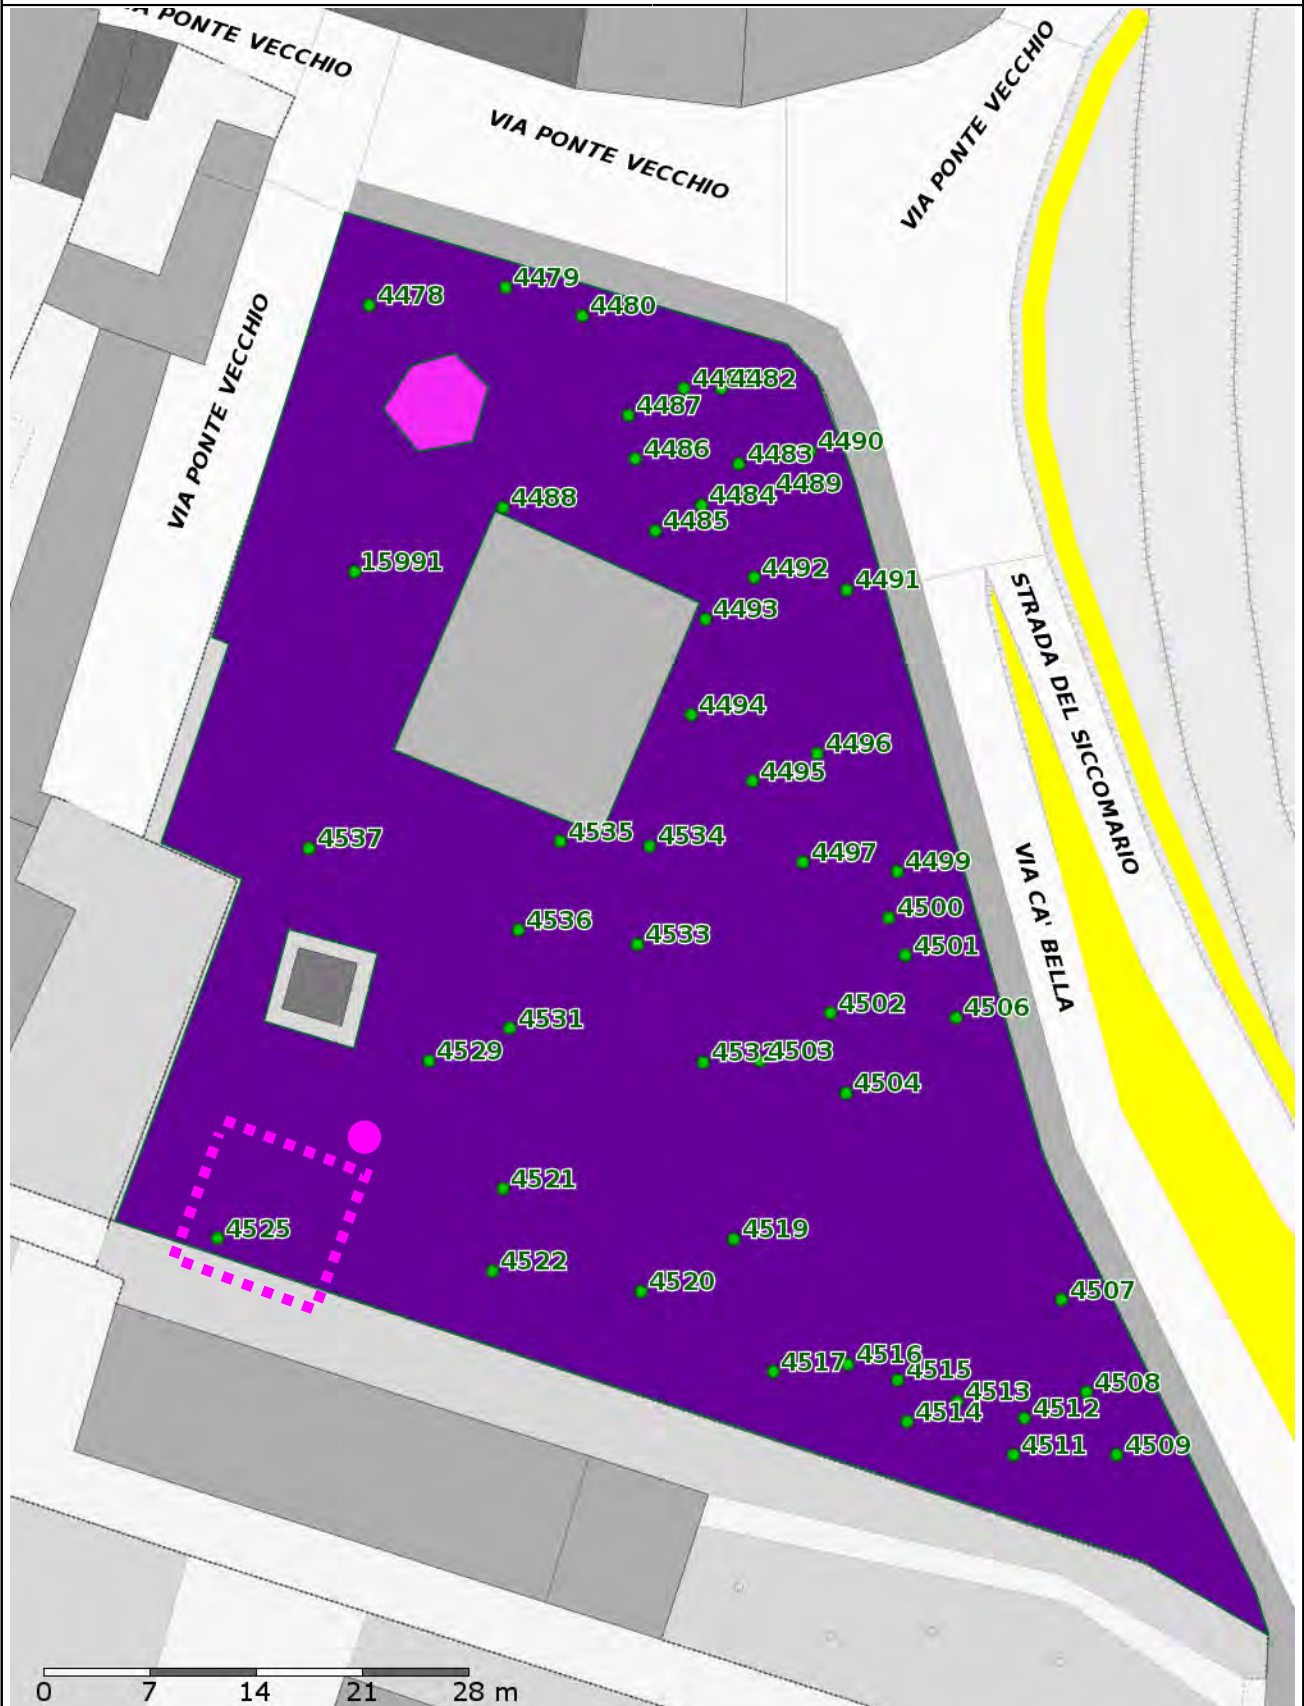

Scala 1:500

Data: 13/12/2017


R3 TREES

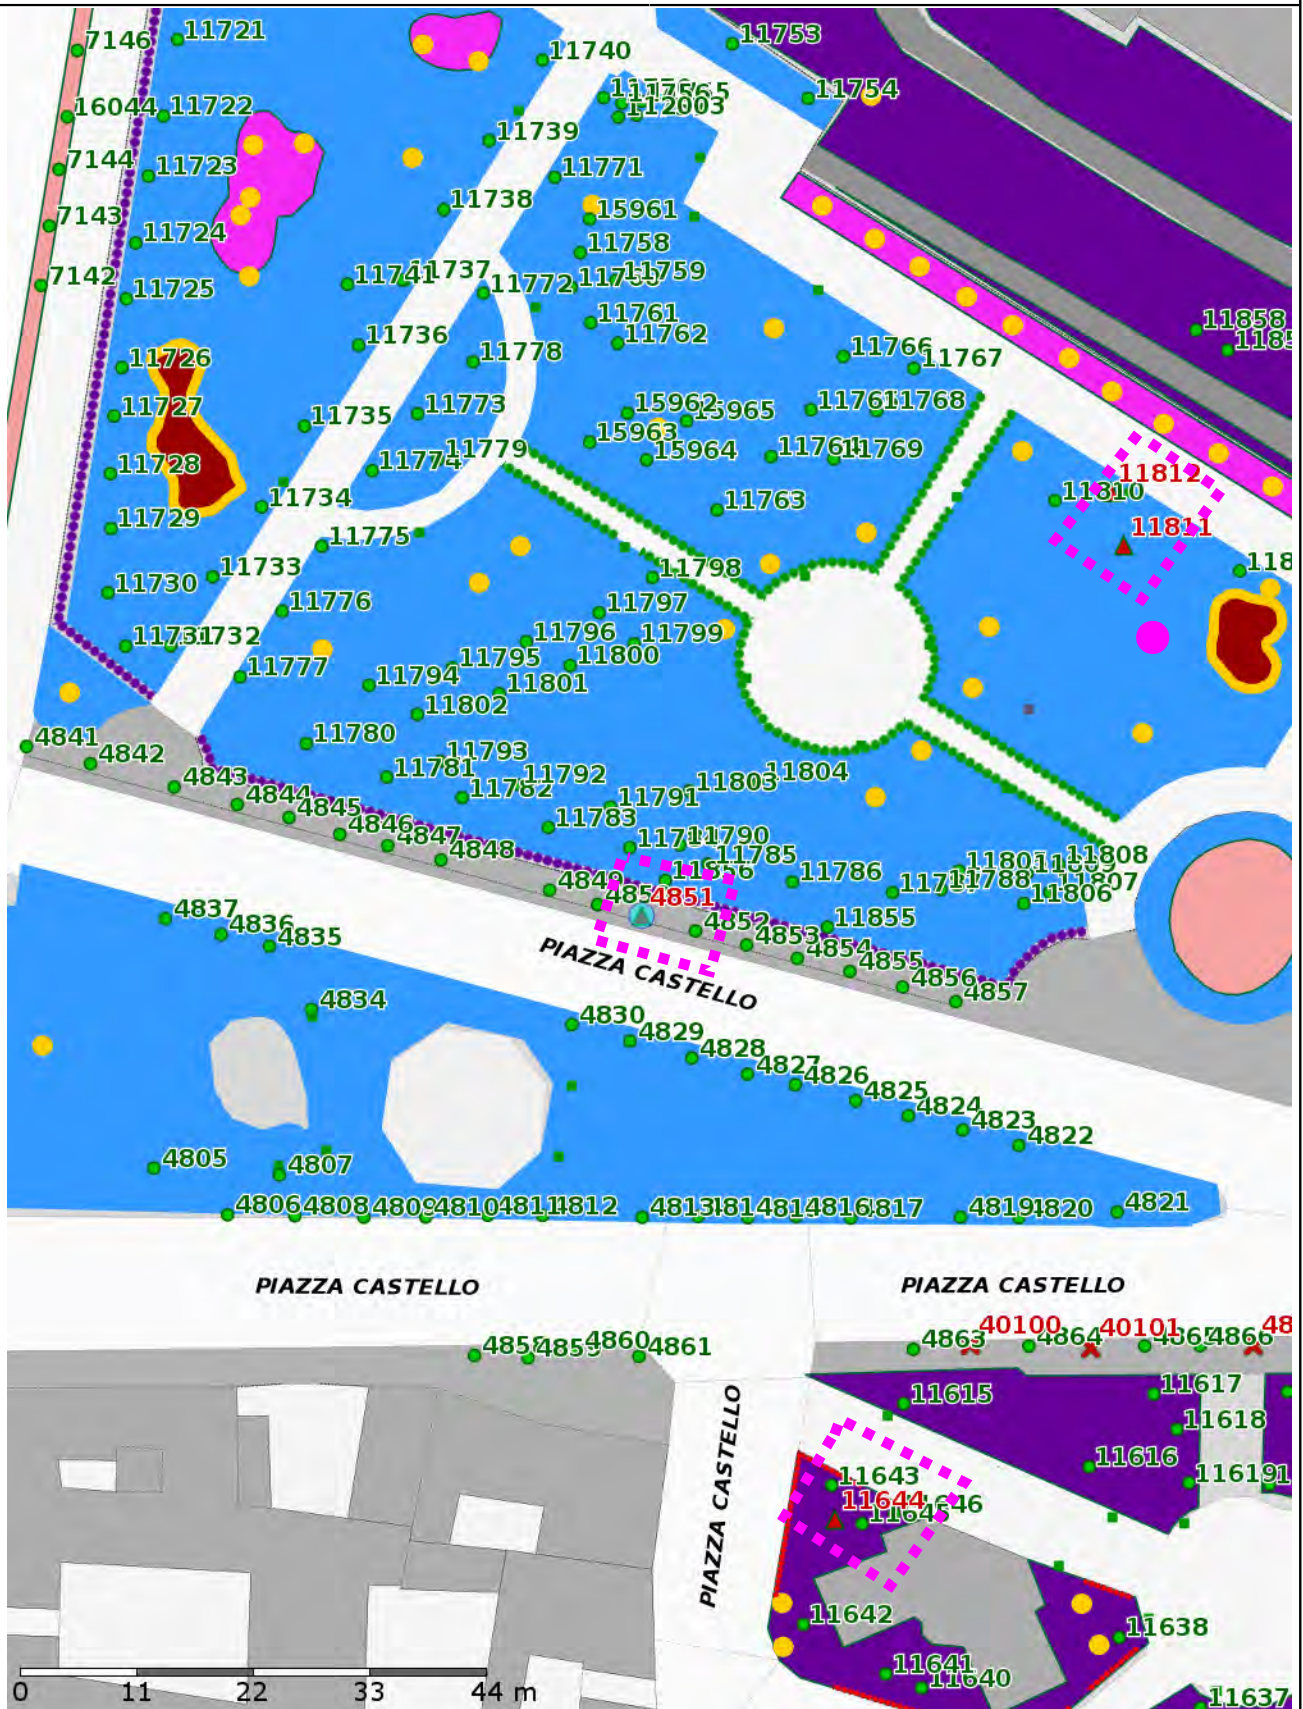

Scala 1:250

Data: 11/12/2017


R3 TREES

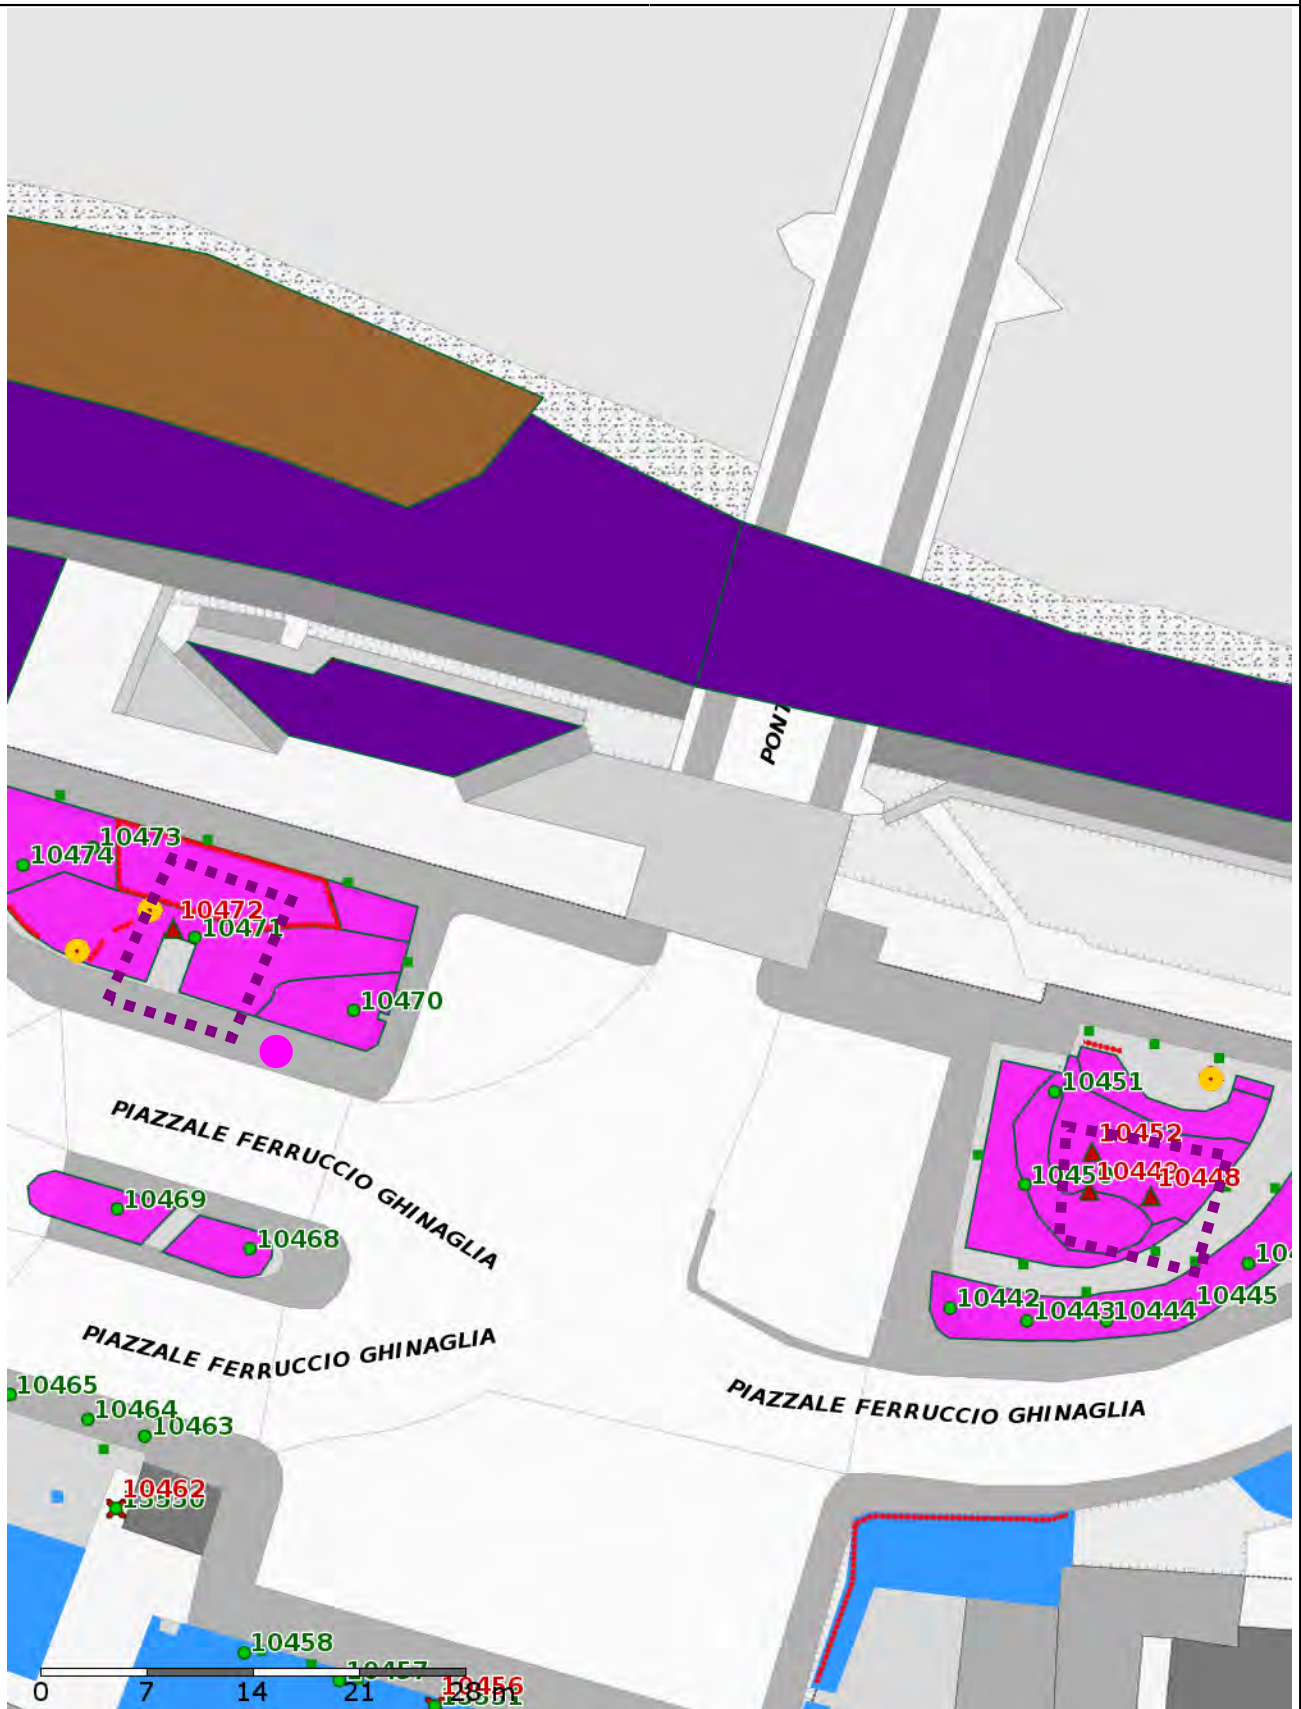

Scala 1:500

Data: 13/12/2017

R3 TREES

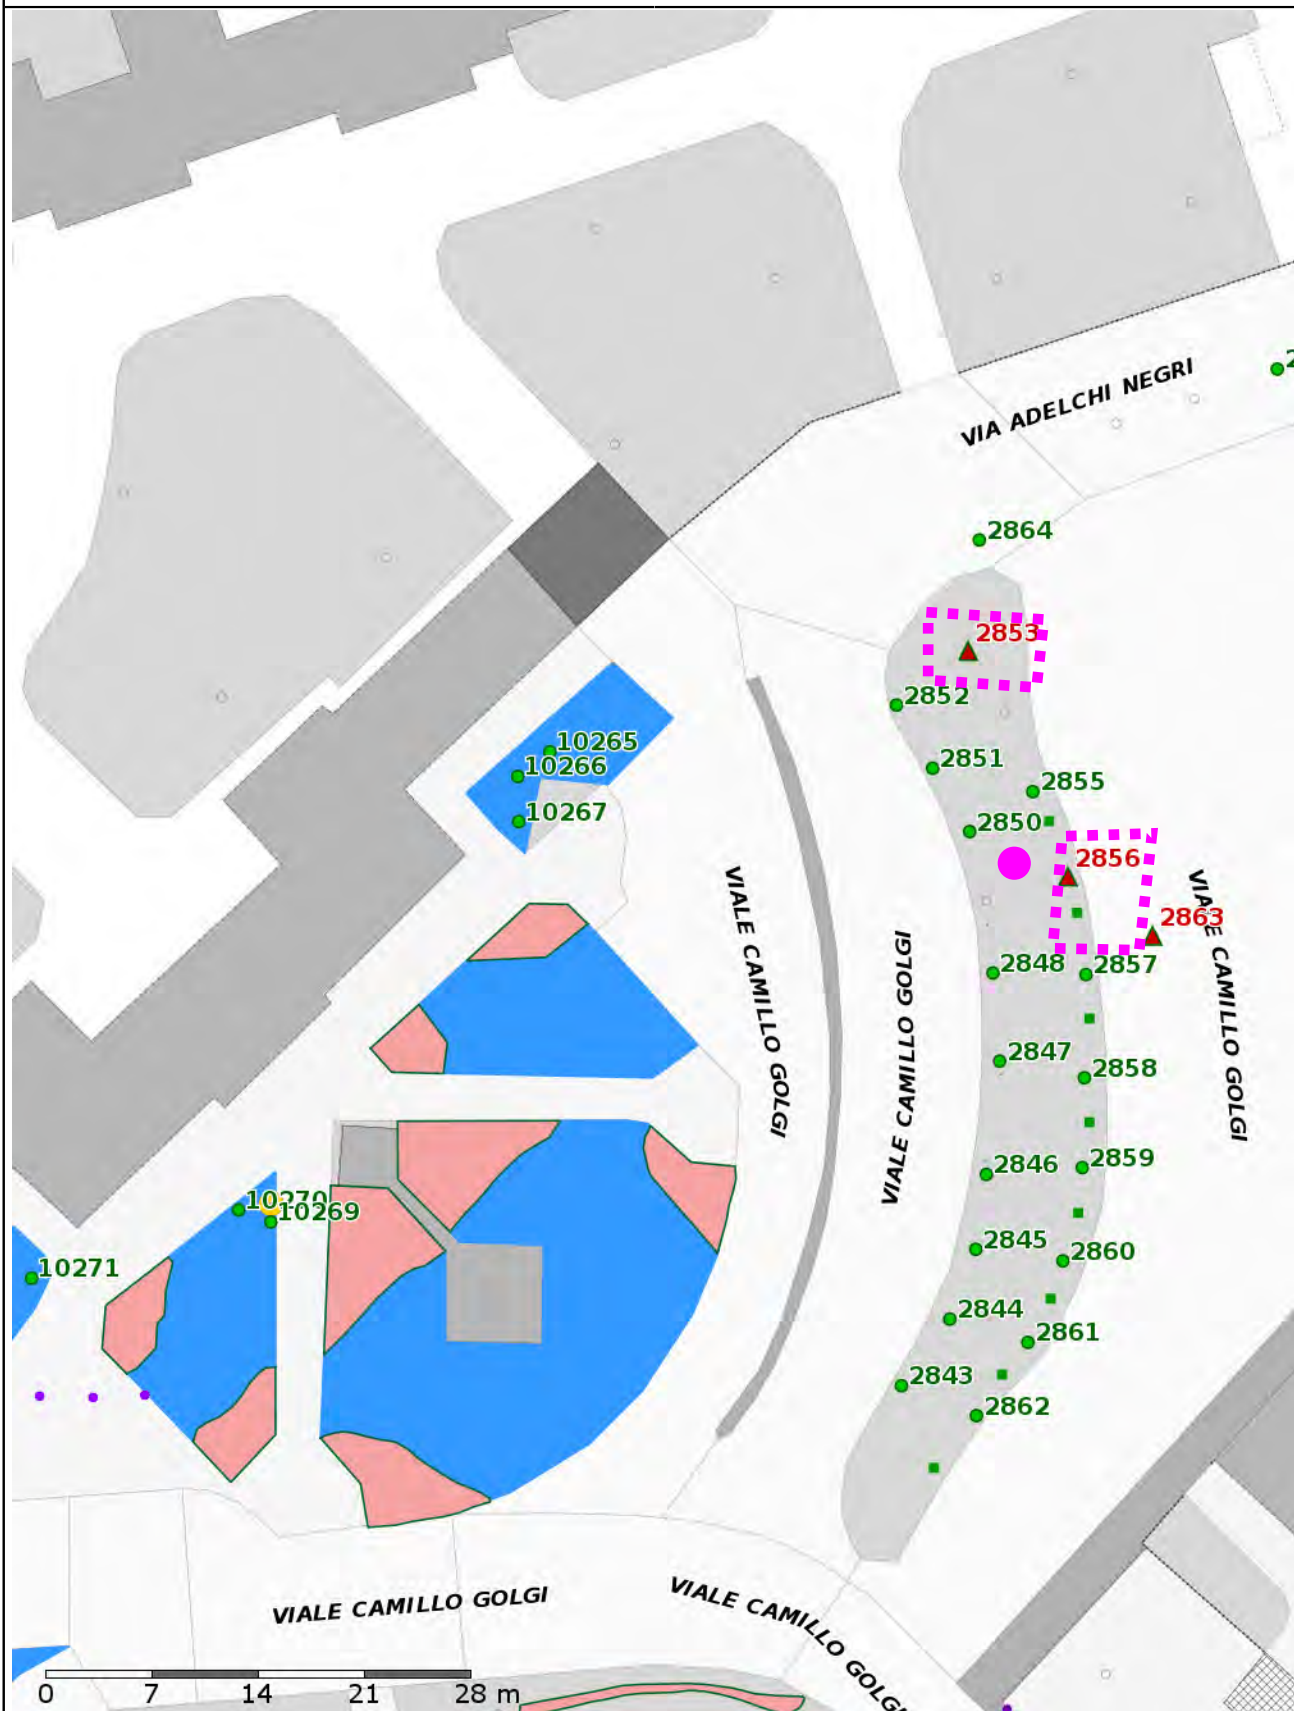


Scala 1:500

Data: 13/12/2017

R3 TREES

PIAZZALE GOLGI - CANTIERE MOBILE IN PROSSIMITA' DI CARREGGIATA STRADALE E CANTIERE MOBILE ALL'INTERNO DI PARCHI/GIARDINI

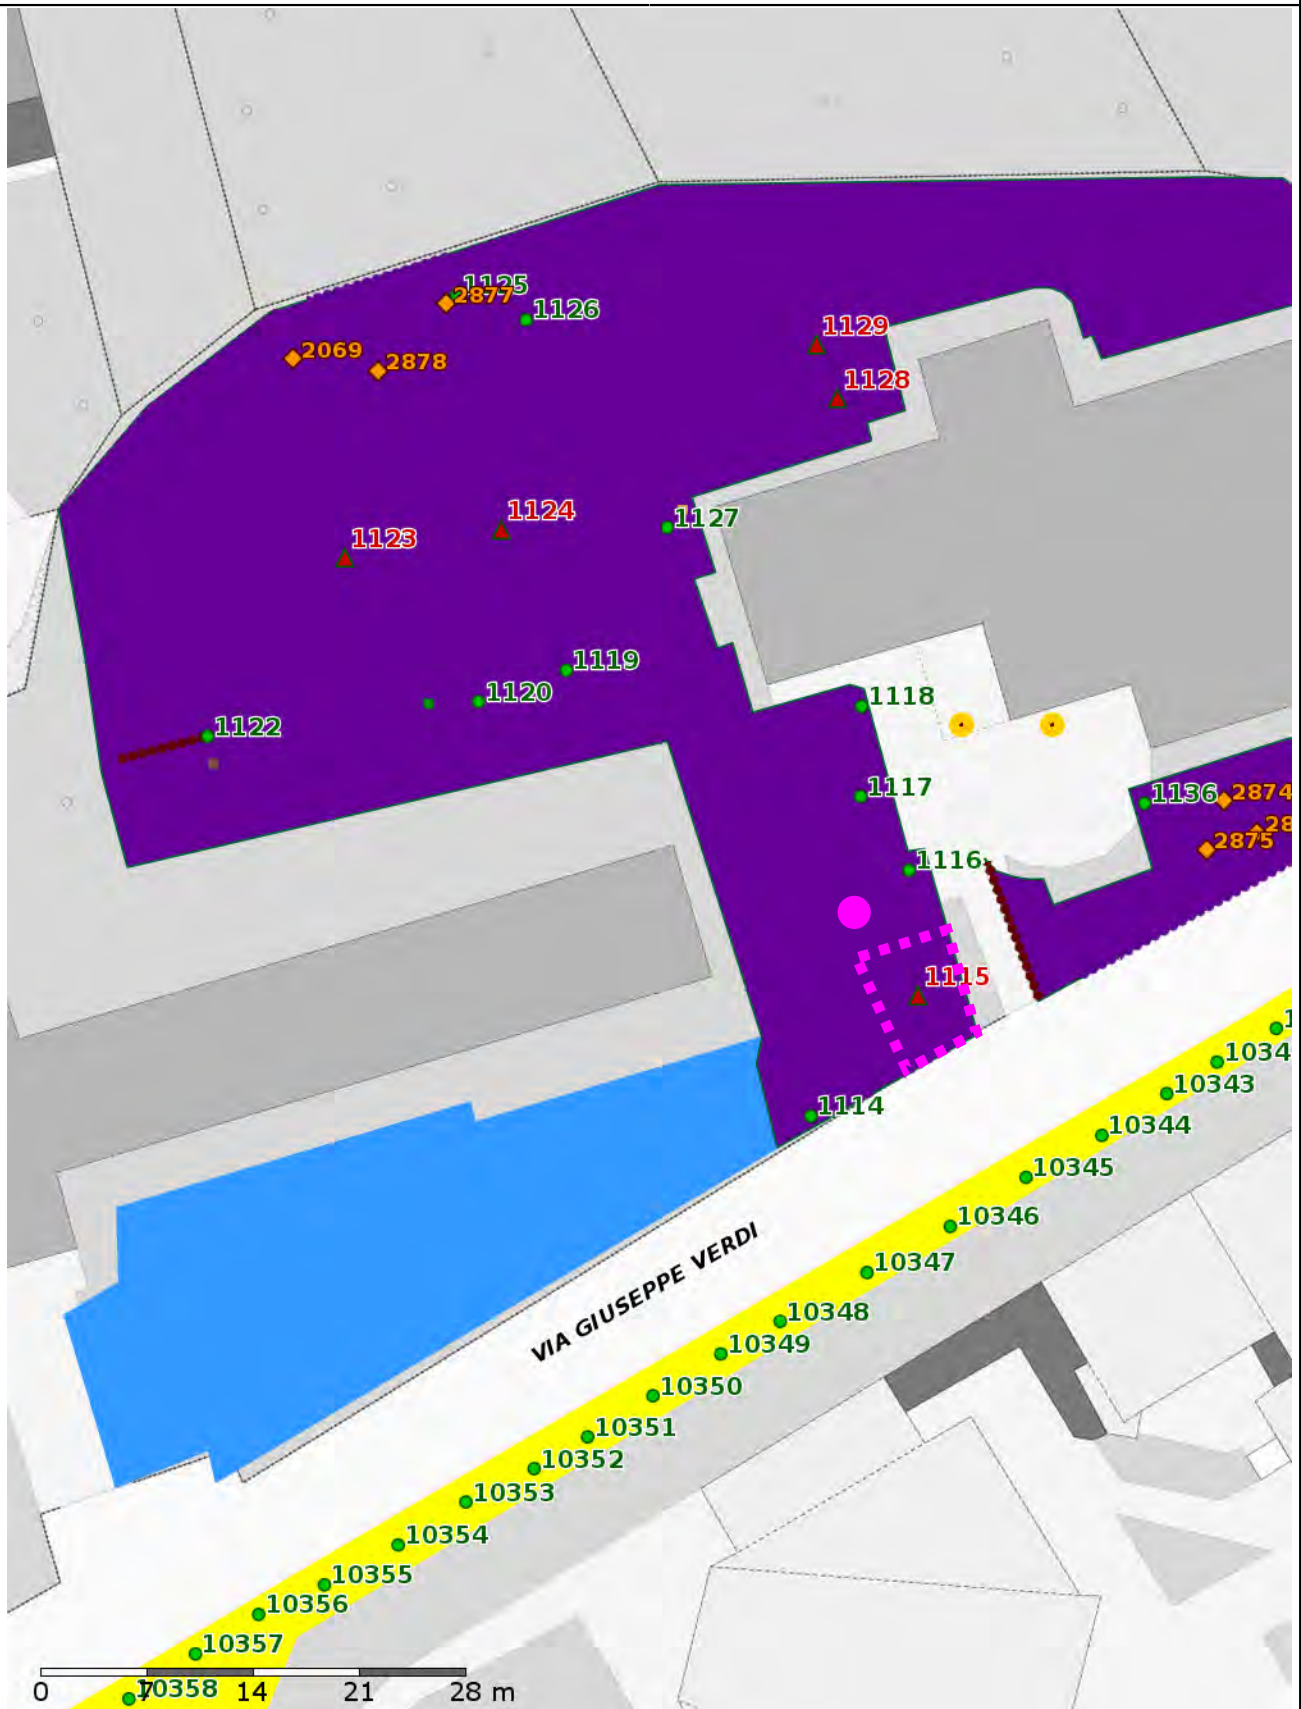

Scala 1:500

Data: 13/12/2017

R3 TREES



Scala 1:500

Data: 13/12/2017

R3 TREES




Scala 1:500

Data: 13/12/2017

R3 TREES



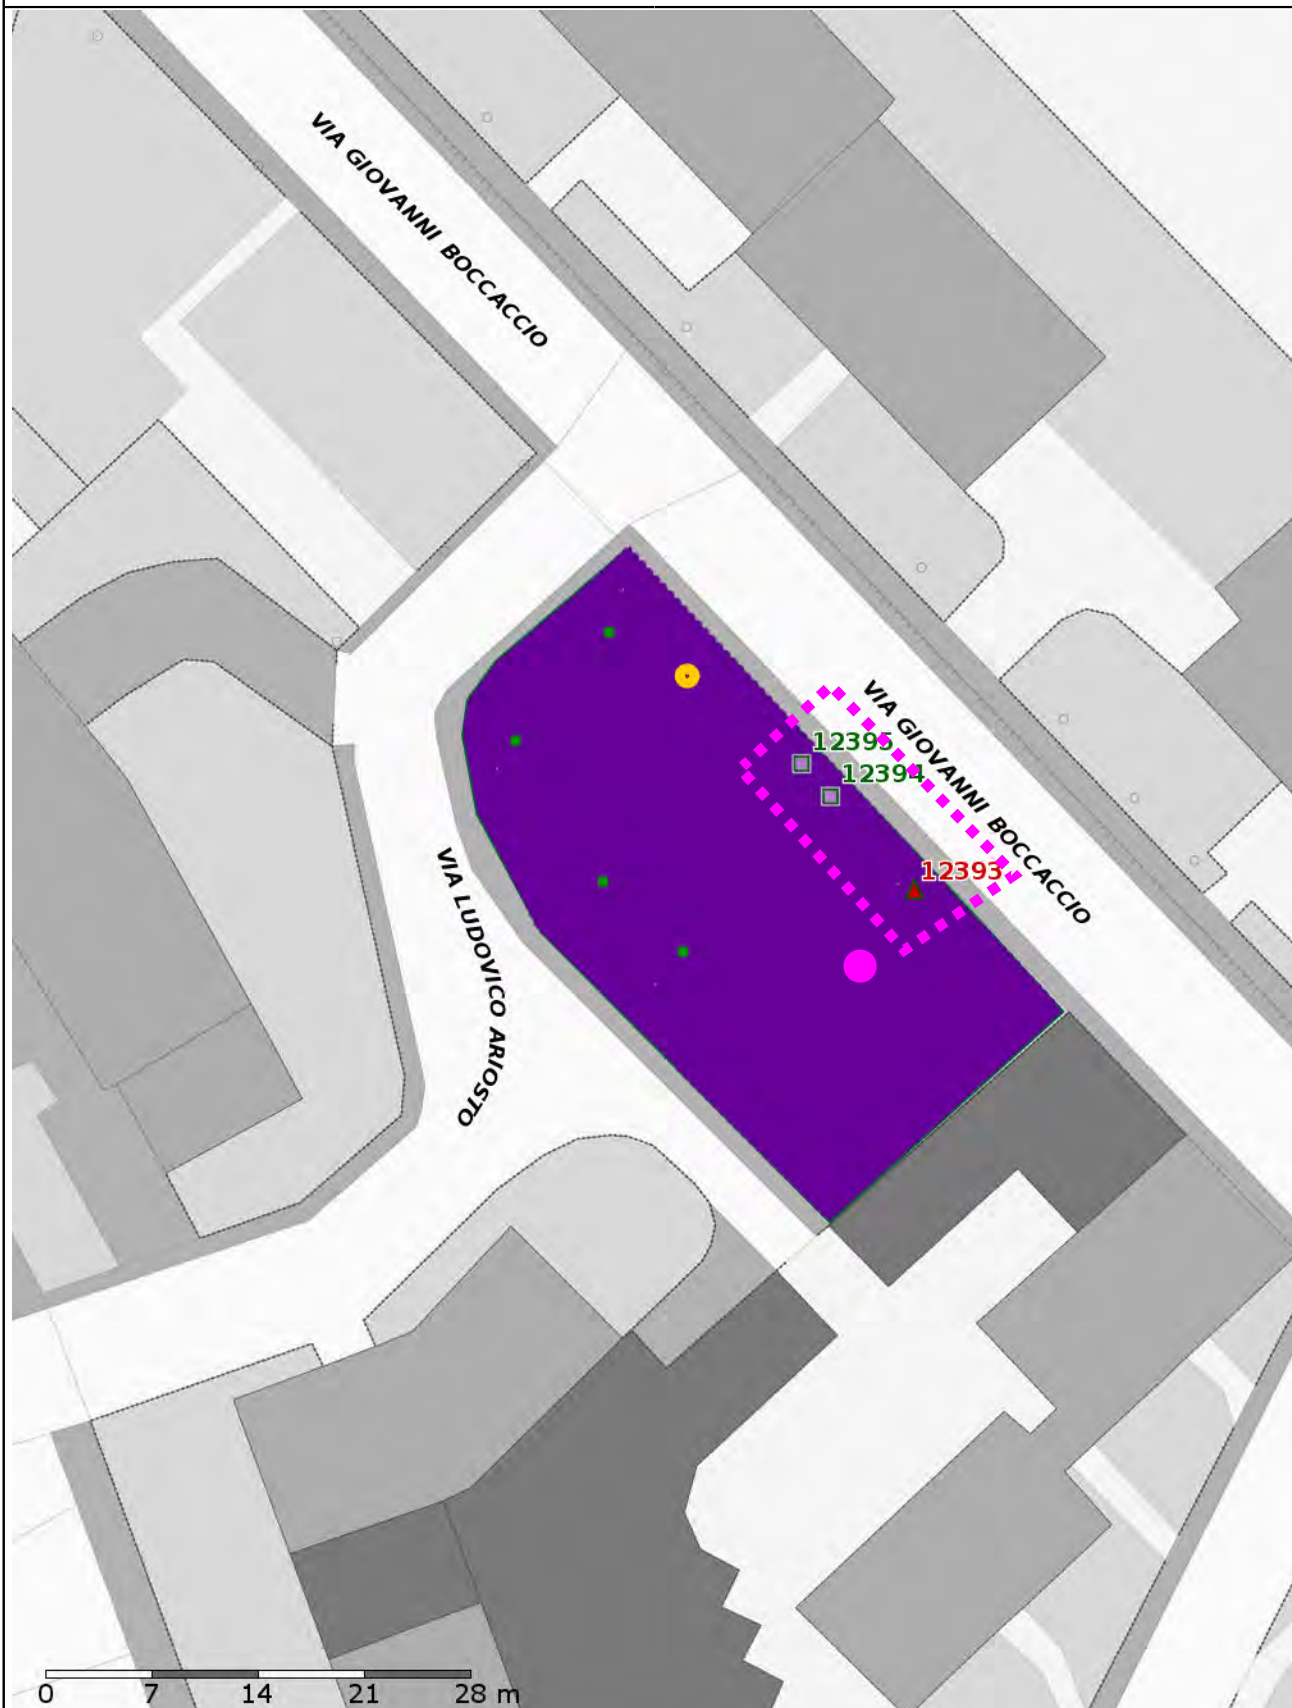


Scala 1:500

Data: 13/12/2017

R3 TREES


VIA ARIOSTO - CANTIERE MOBILE ALL'INTERNO DI PARCHI/GIARDINI

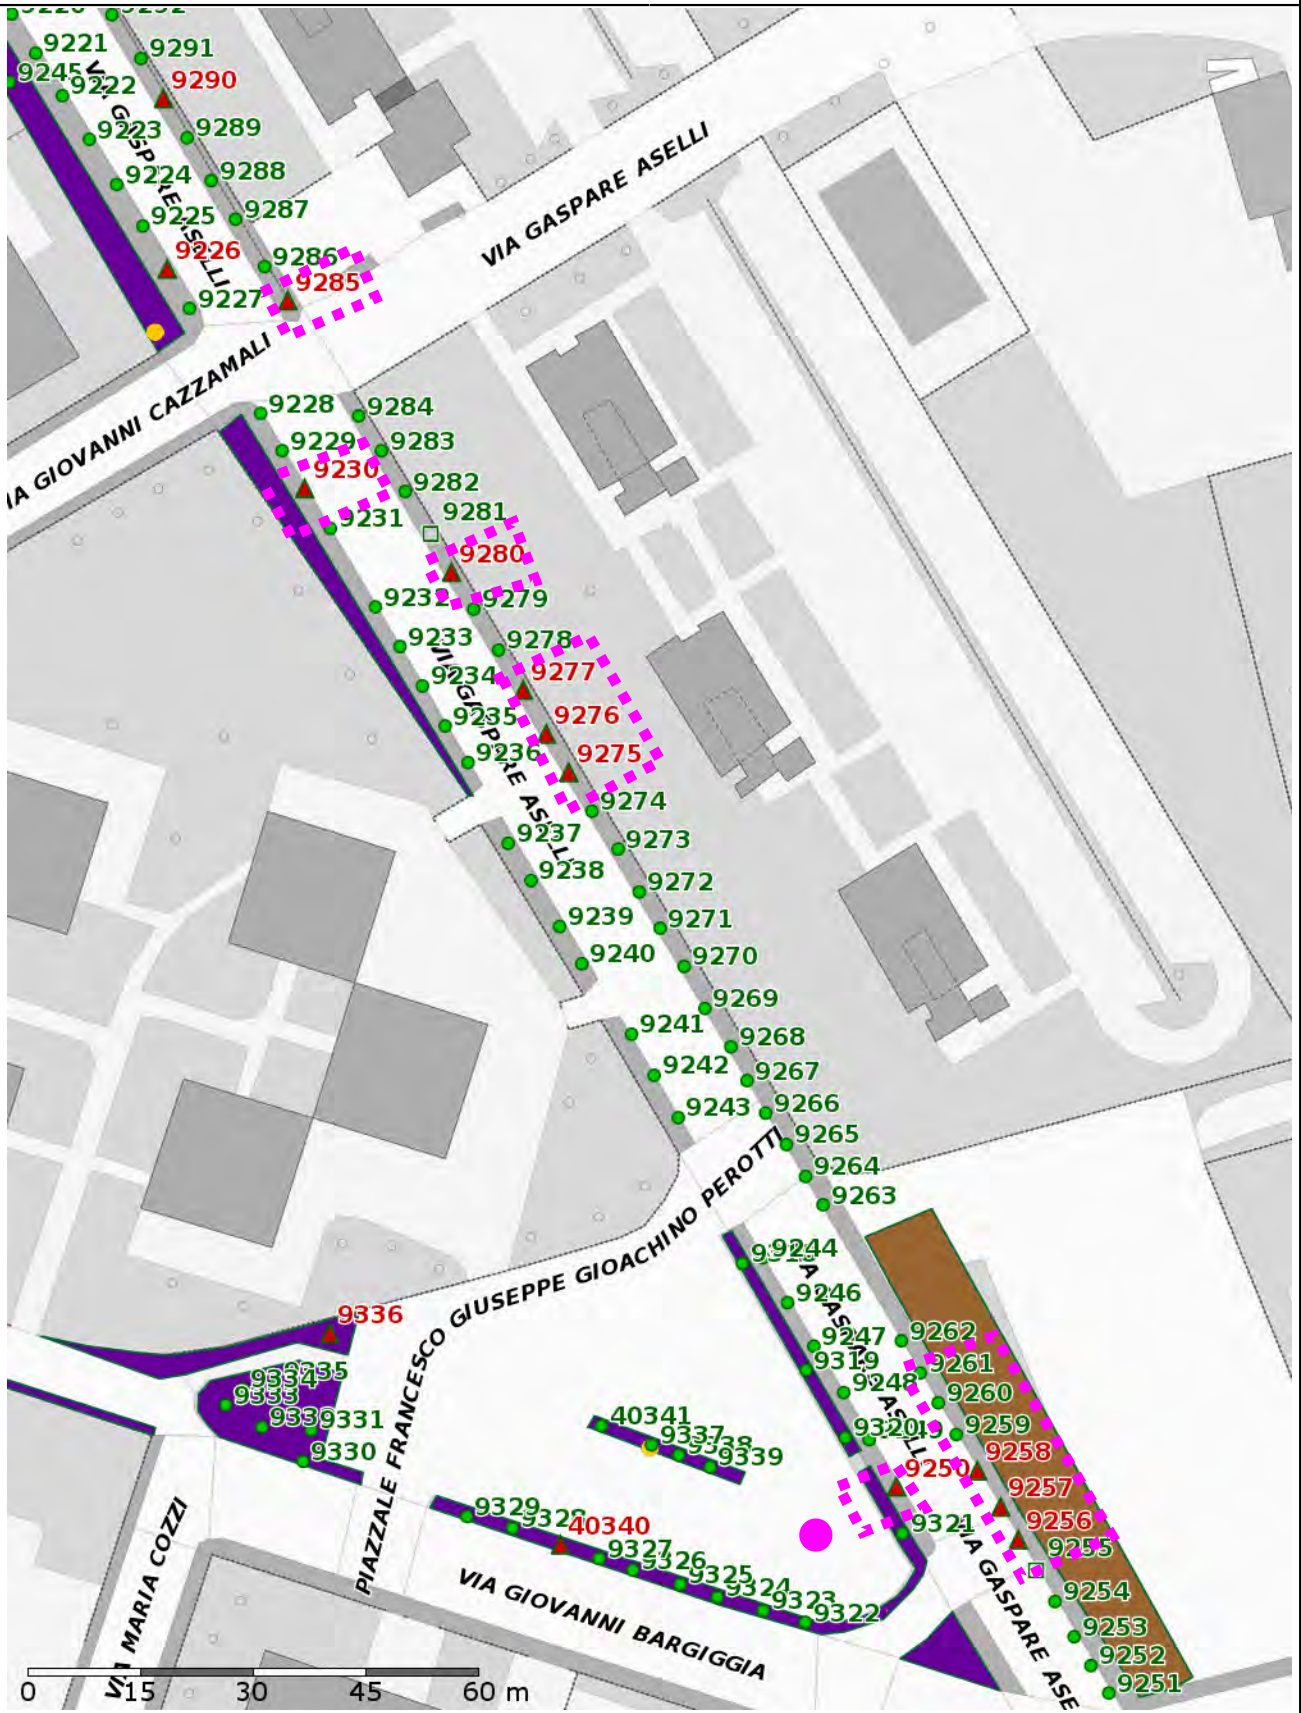

Scala 1:1000

Data: 13/12/2017

R3 TREES

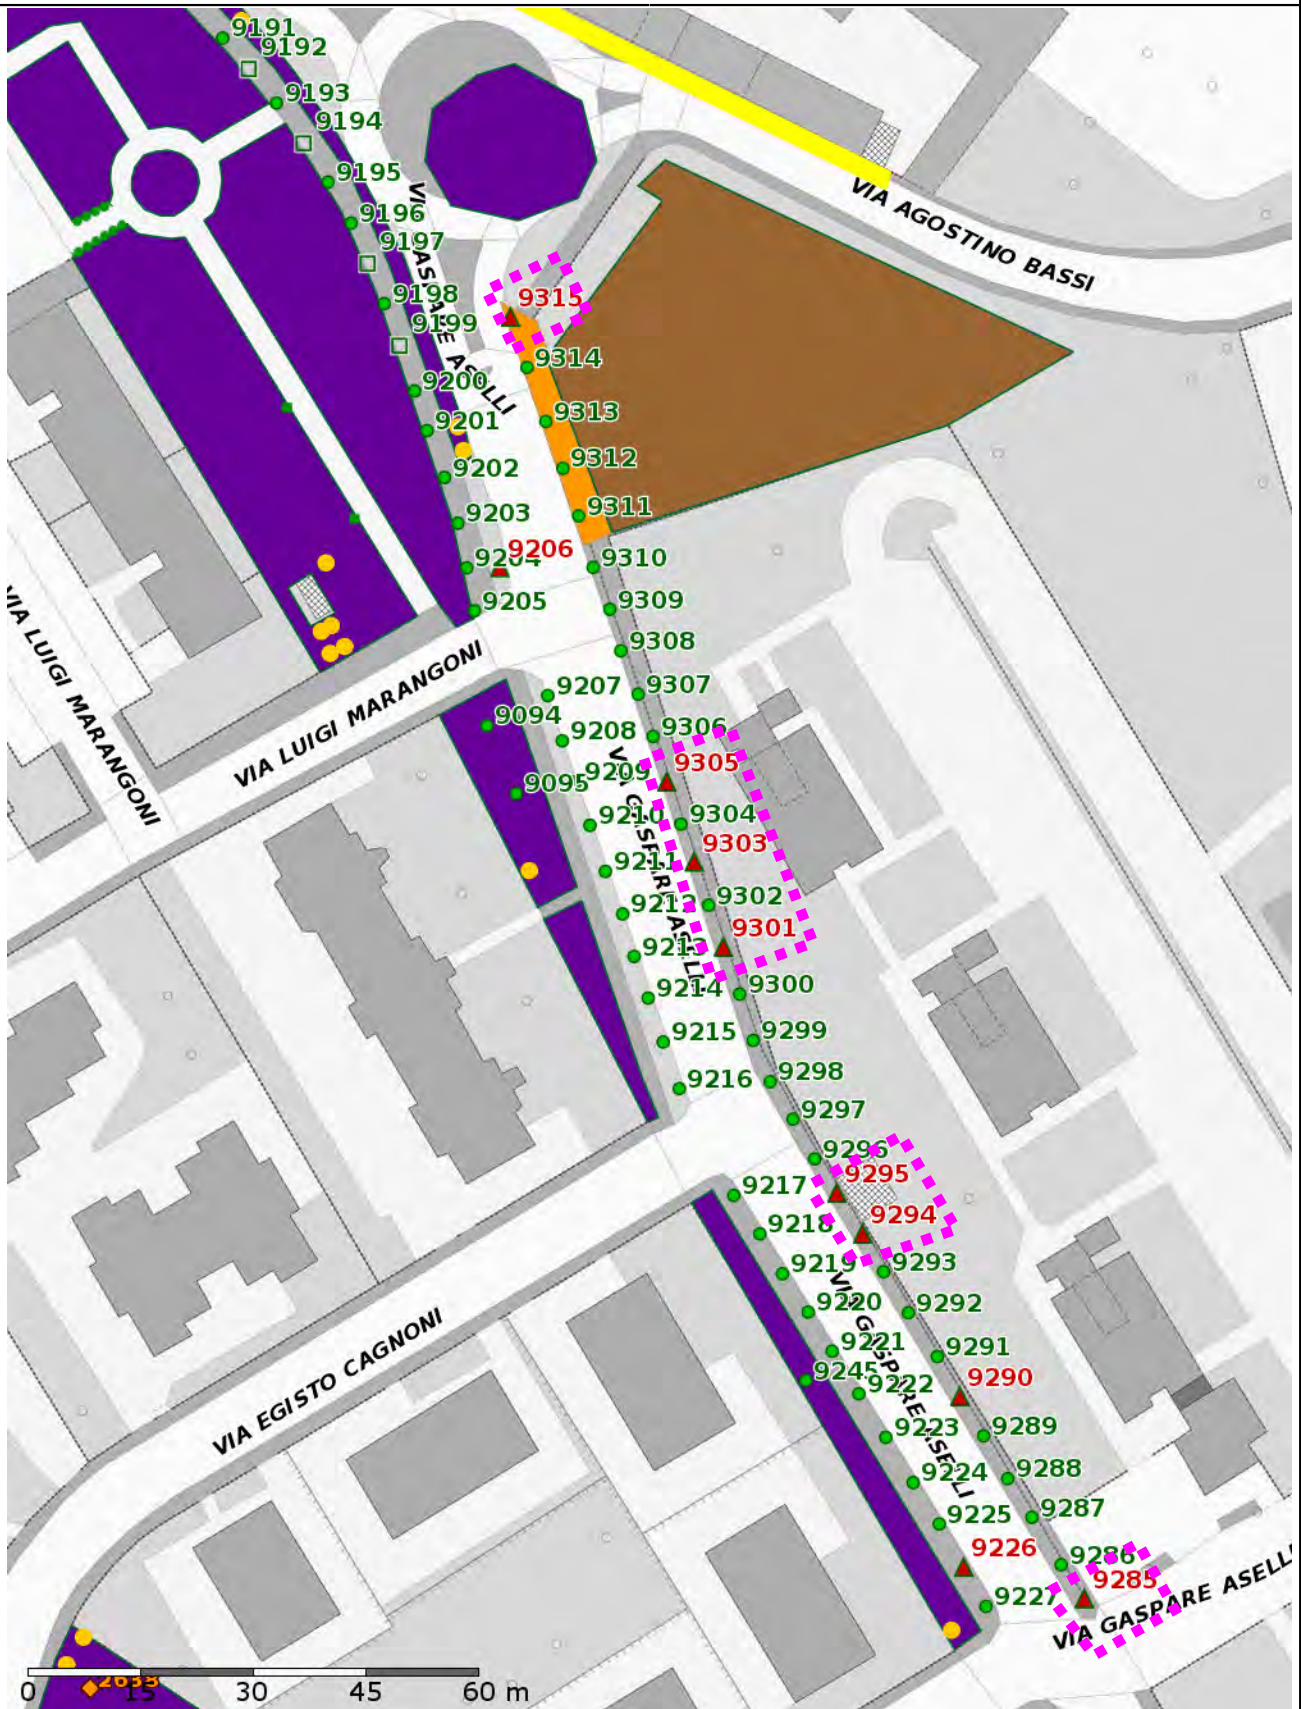


Scala 1:1000

Data: 13/12/2017

R3 TREES

VIA ASELLI - CANTIERE MOBILE IN PROSSIMITA' DI CARREGGIATA STRADALE

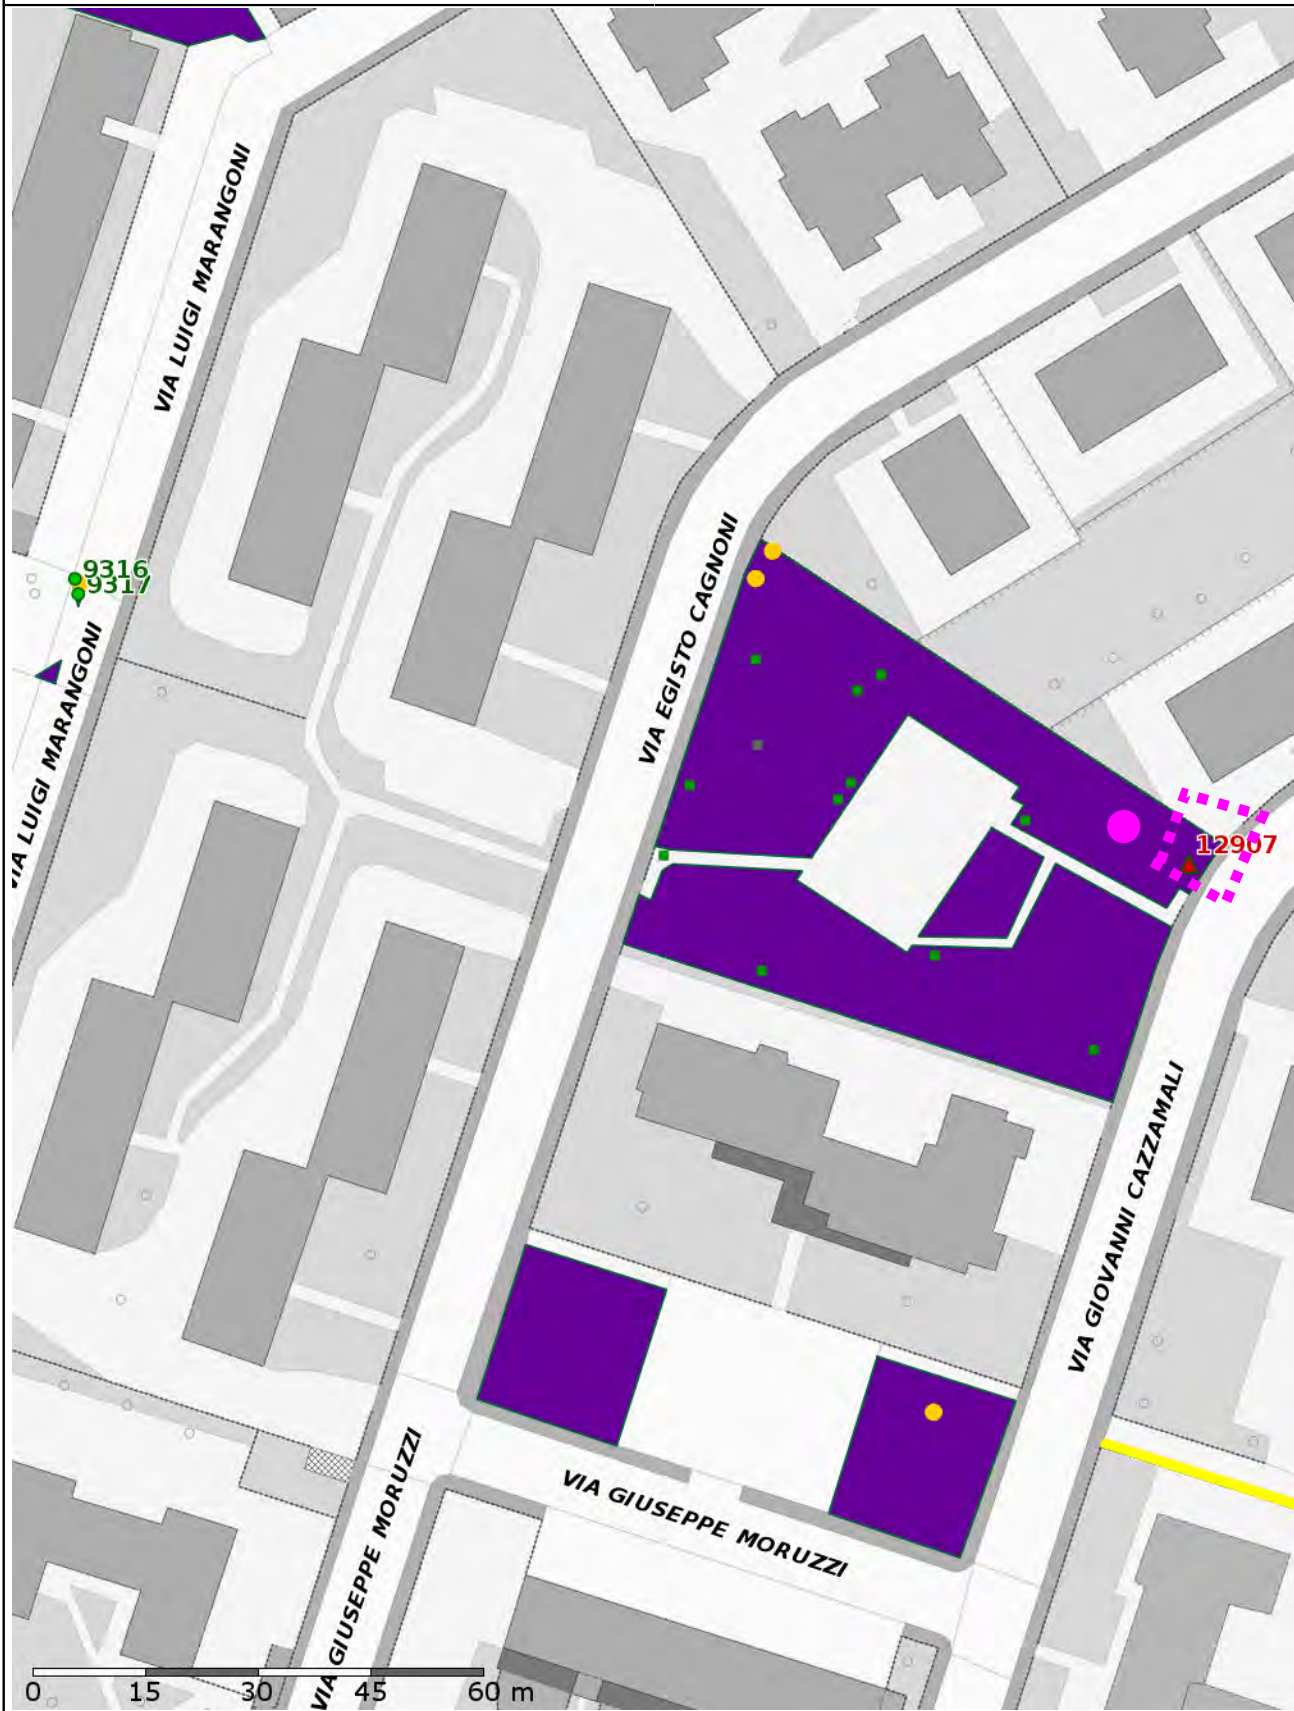

Scala 1:1000

Data: 13/12/2017

R3 TREES



Scala 1:700

Data: 13/12/2017


R3 TREES



Scala 1:459

Data: 13/12/2017

R3 TREES

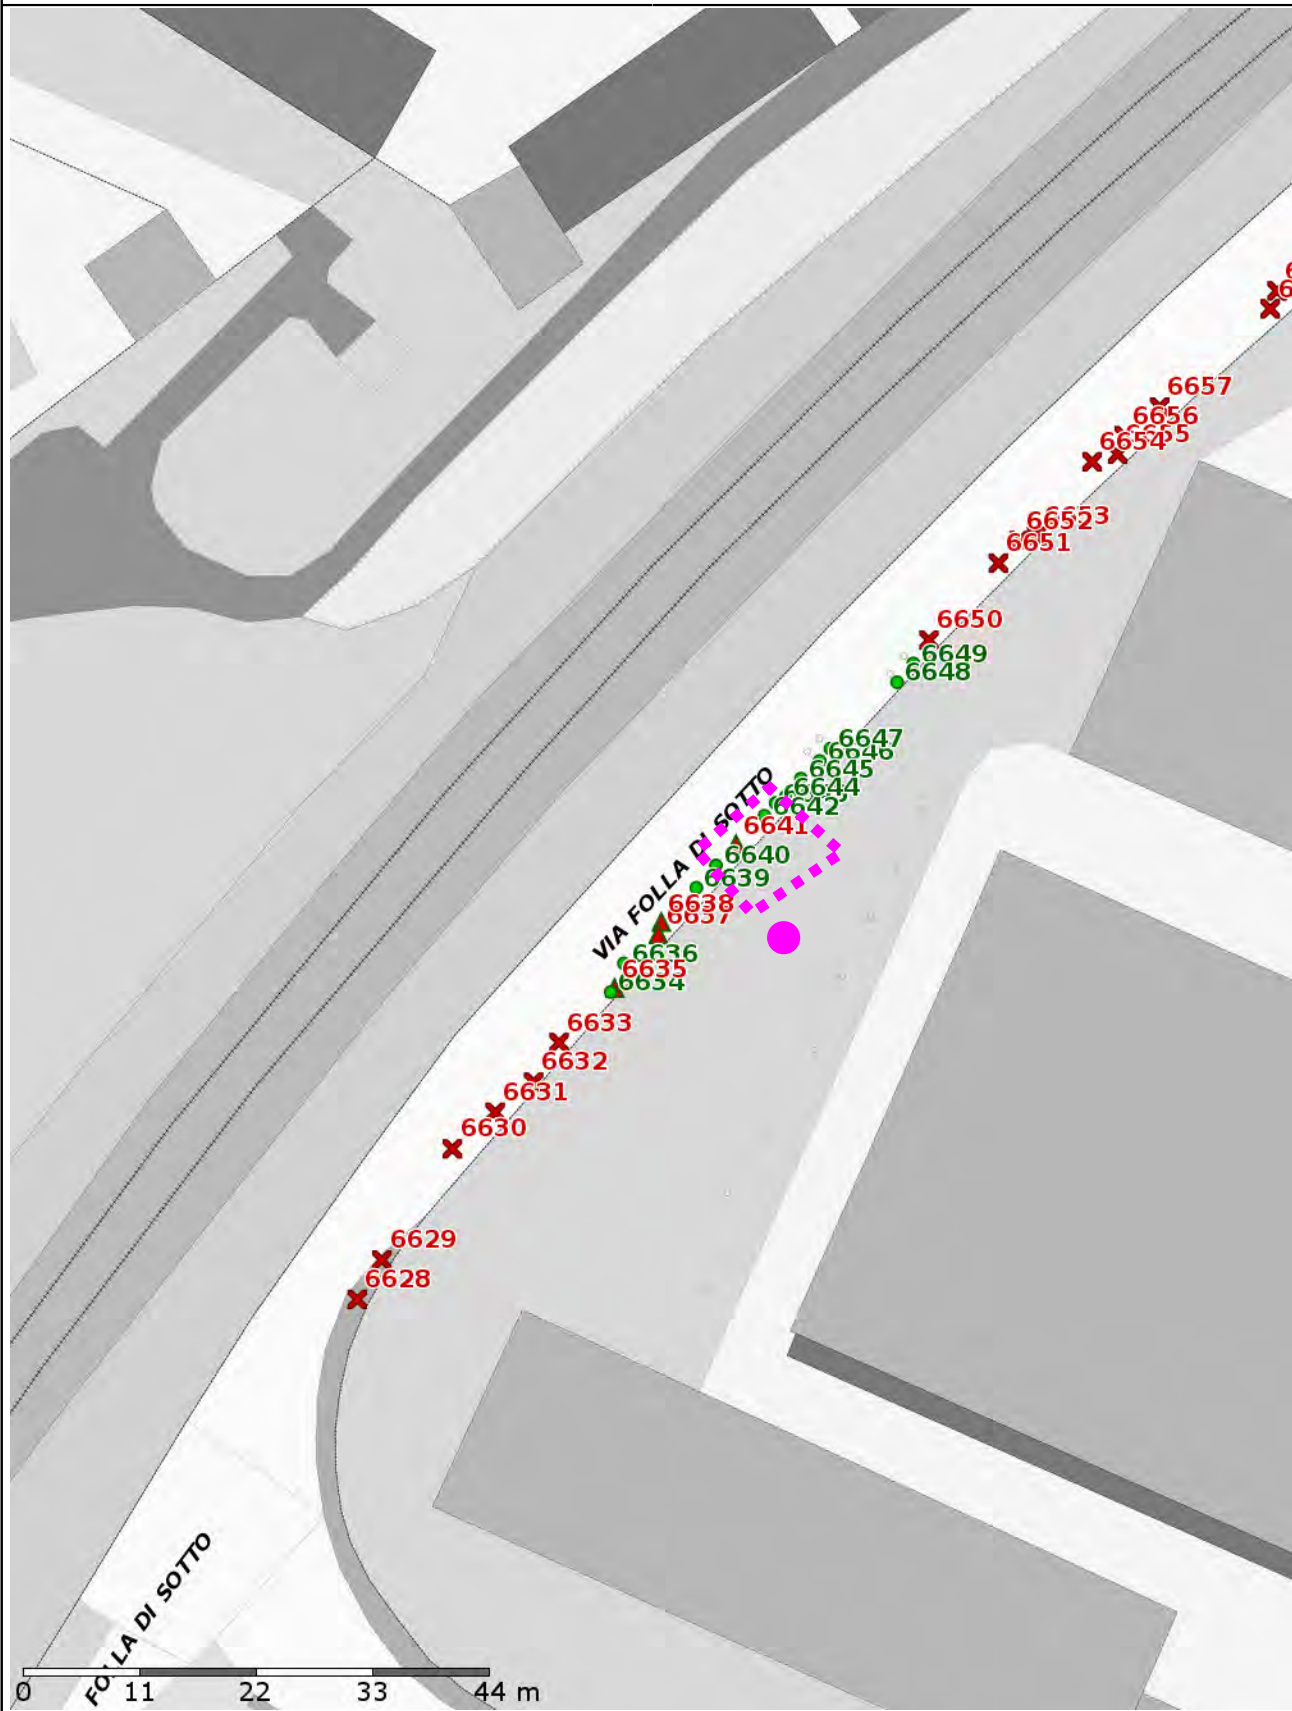

Scala 1:250

Data: 13/12/2017

R3 TREES



Scala 1:1000

Data: 13/12/2017

R3 TREES






Scala 1:1000

Data: 13/12/2017


R3 TREES

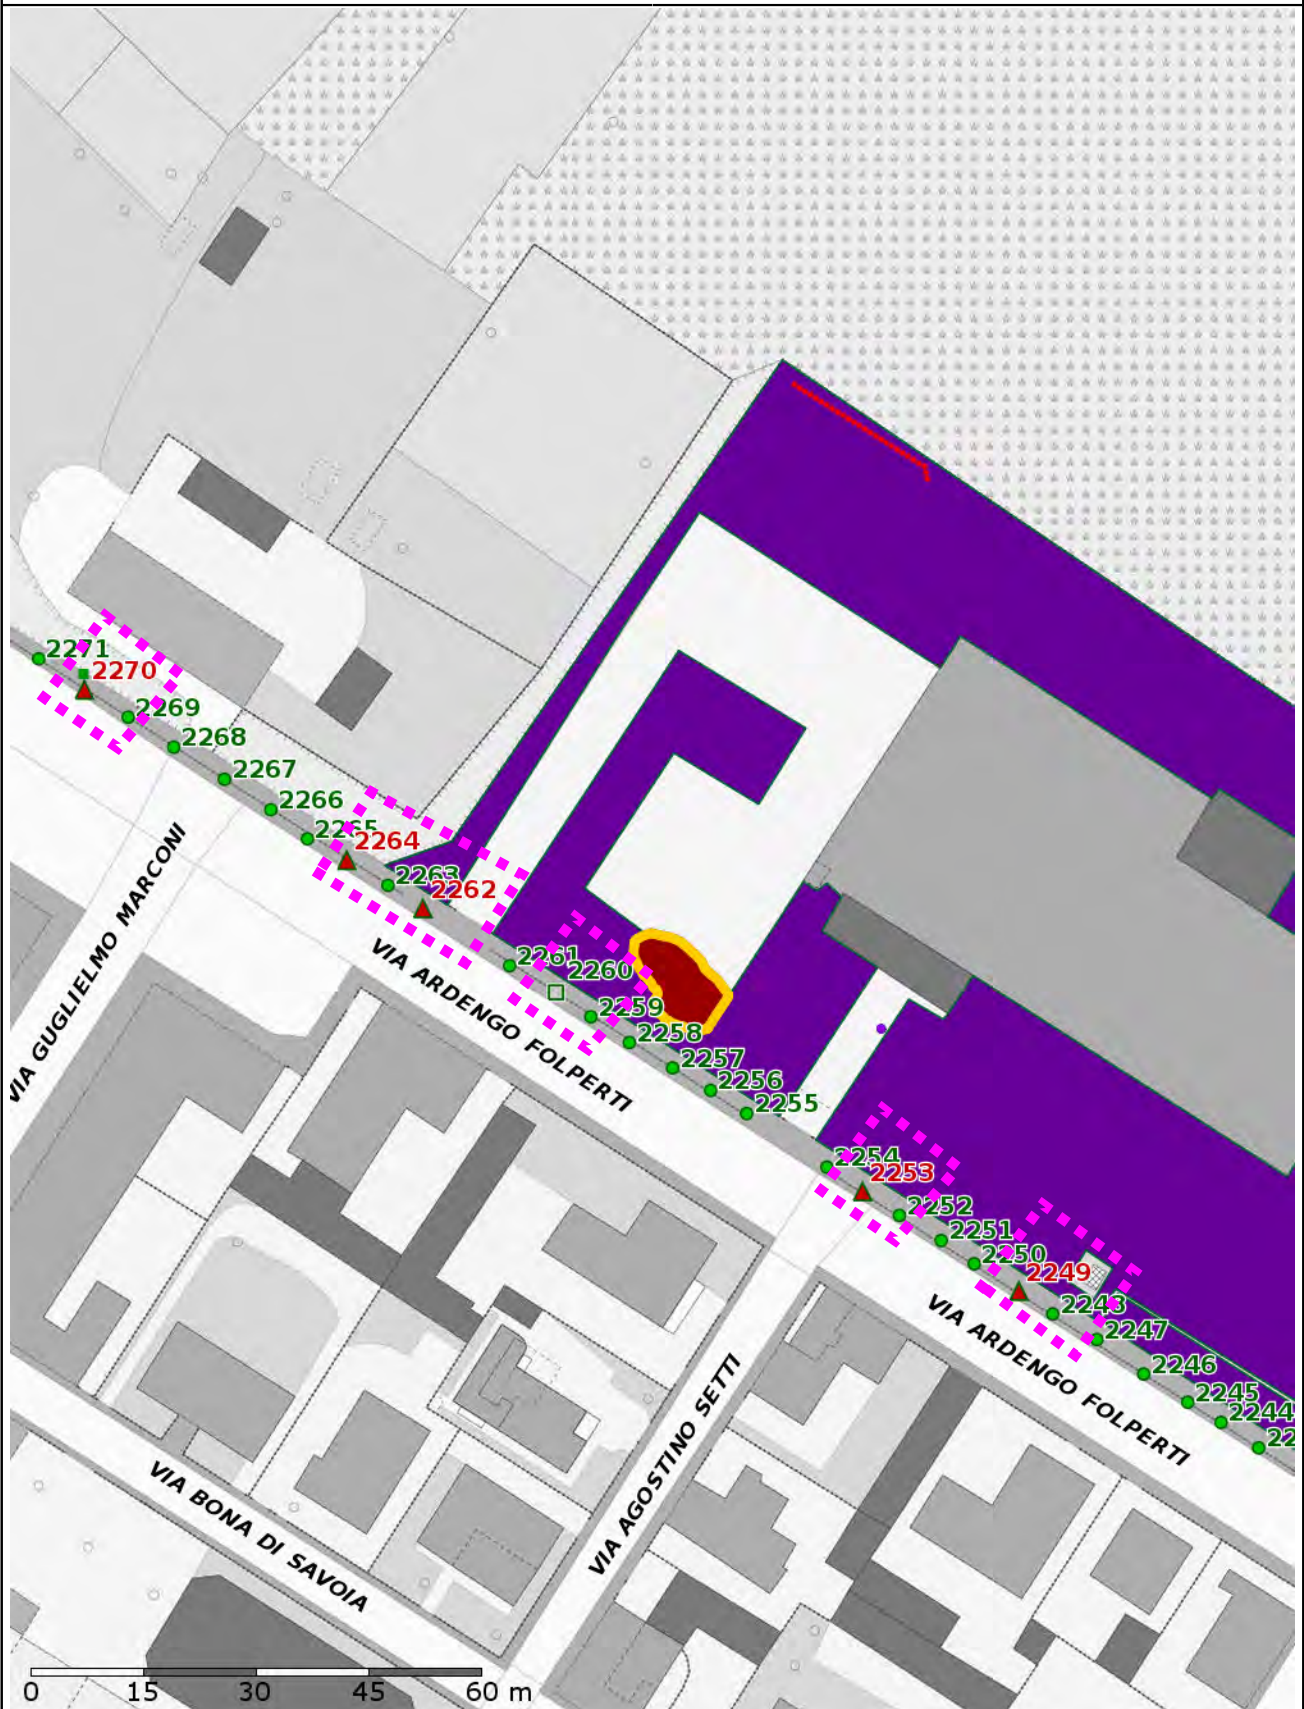

Scala 1:1000

Data: 13/12/2017

R3 TREES

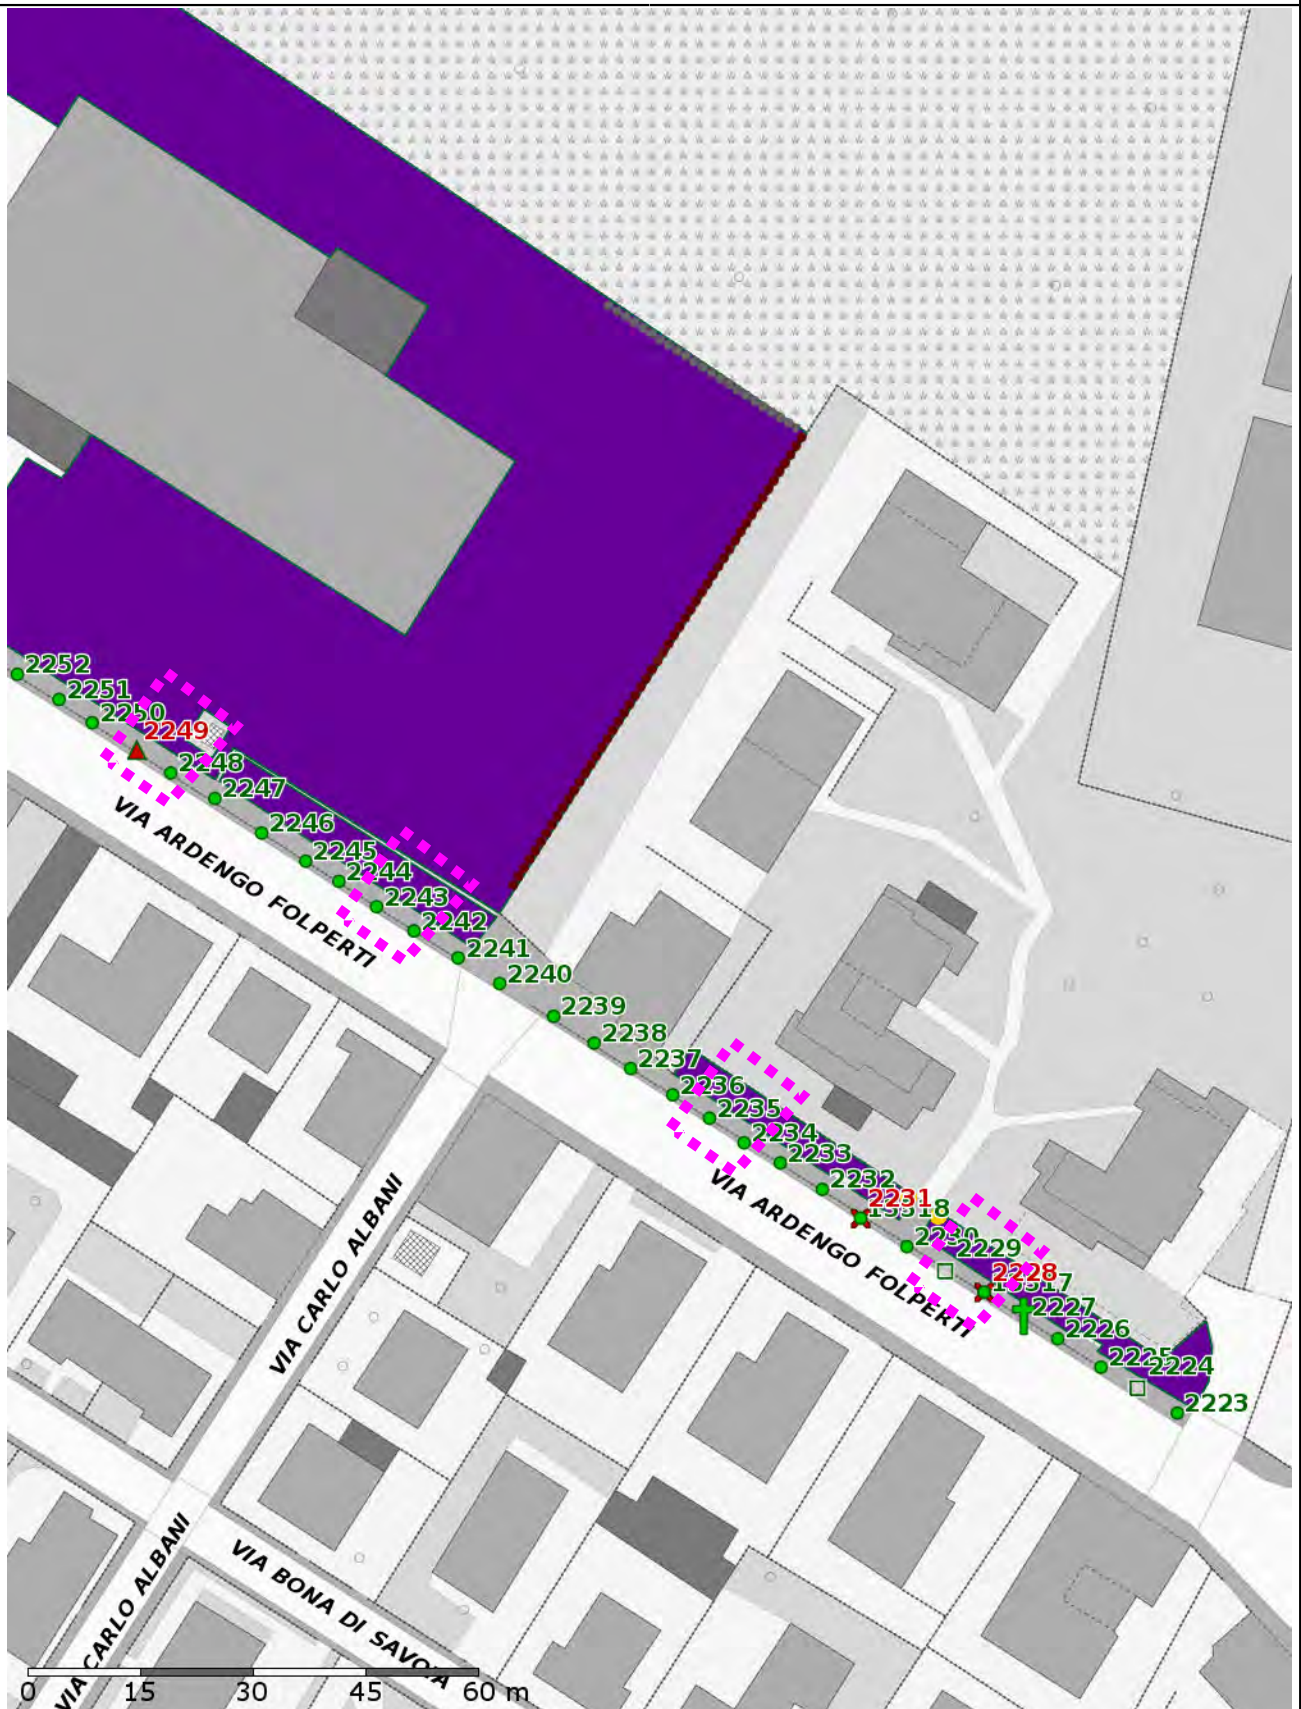

Scala 1:1000

Data: 13/12/2017

R3 TREES



Scala 1:1000

Data: 13/12/2017

R3 TREES




Scala 1:1000

Data: 13/12/2017

R3 TREES


VIA FORLANINI - CANTIERE MOBILE IN PROSSIMITA' DI CARREGGIATA STRADALE

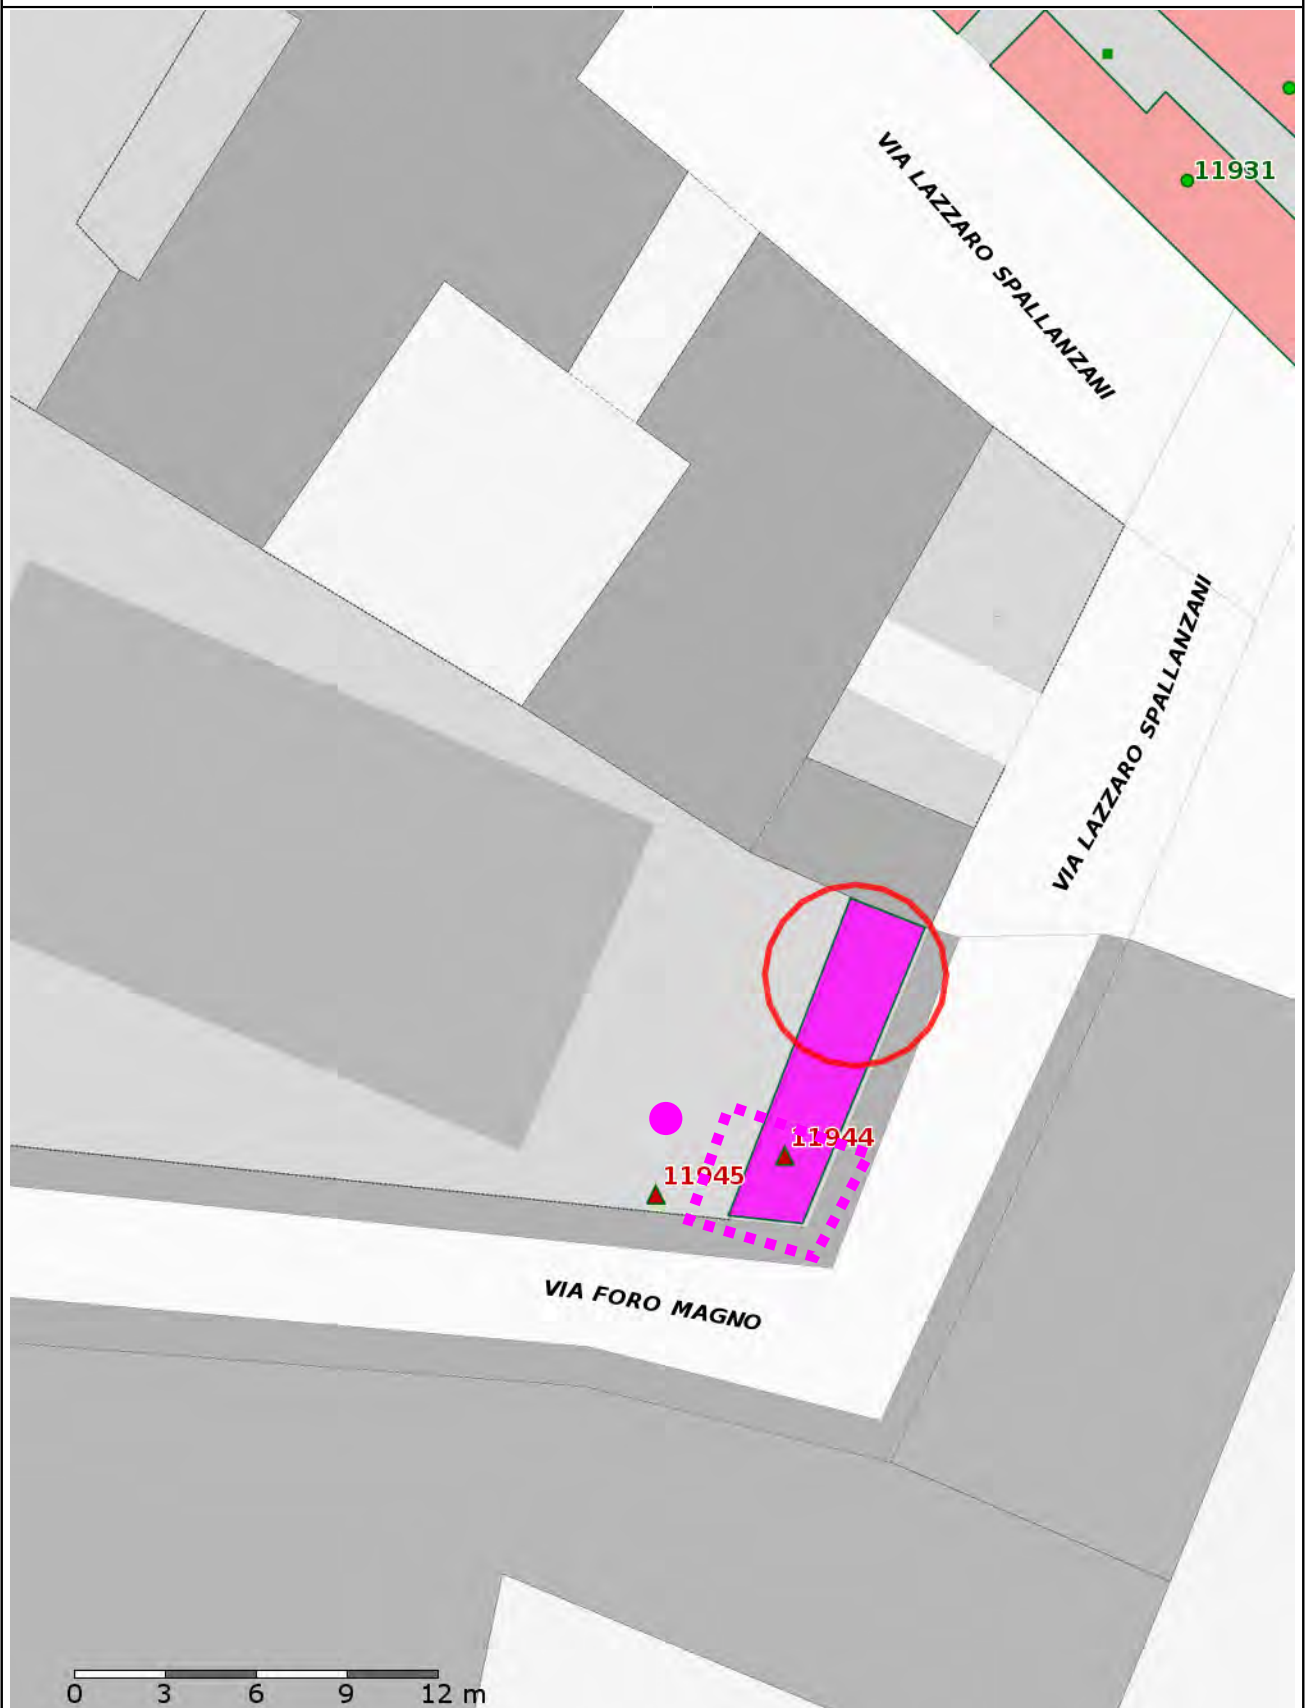

Scala 1:250

Data: 13/12/2017

R3 TREES

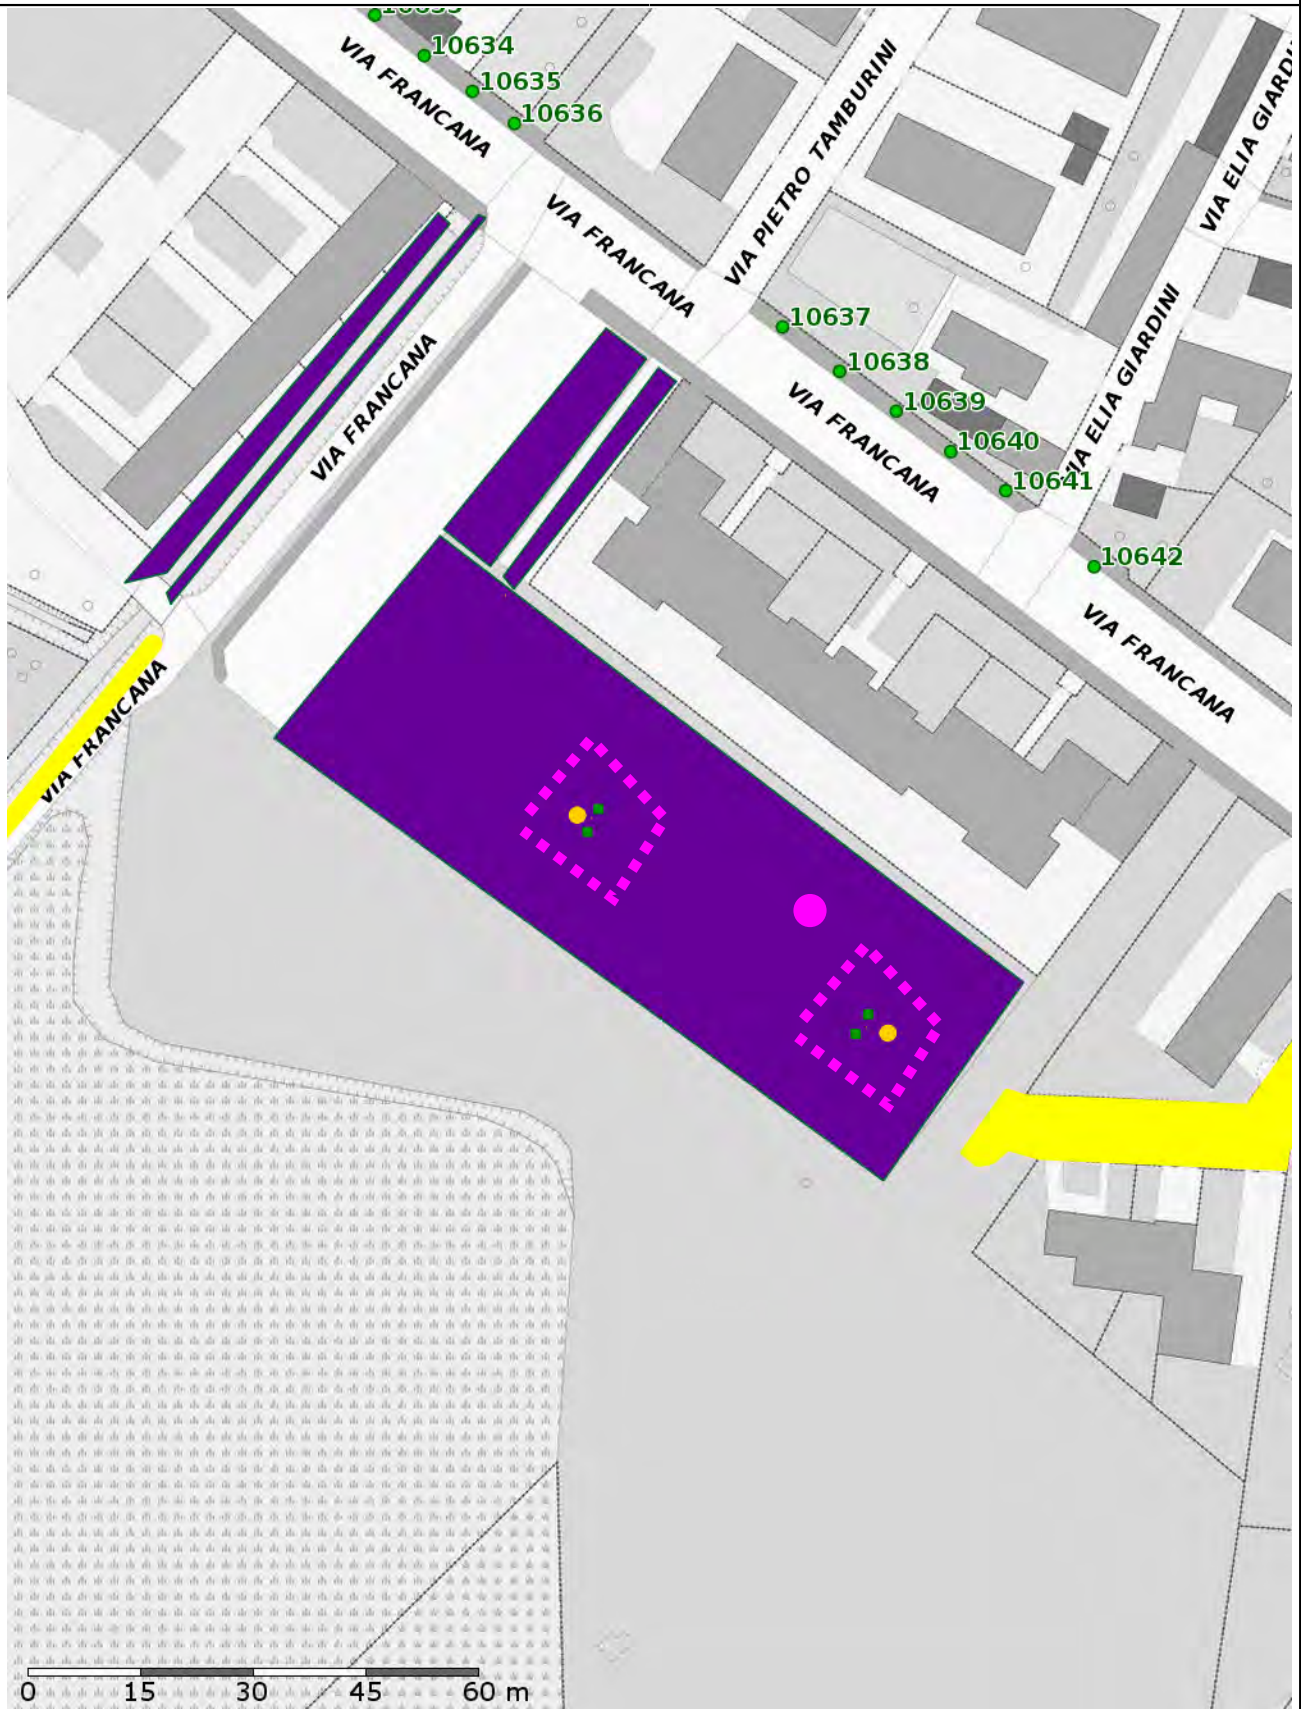


Scala 1:1000

Data: 13/12/2017

R3 TREES

VIA FRANCA NA - CANTIERE MOBILE ALL'INTERNO DI PARCHI/GIARDINI

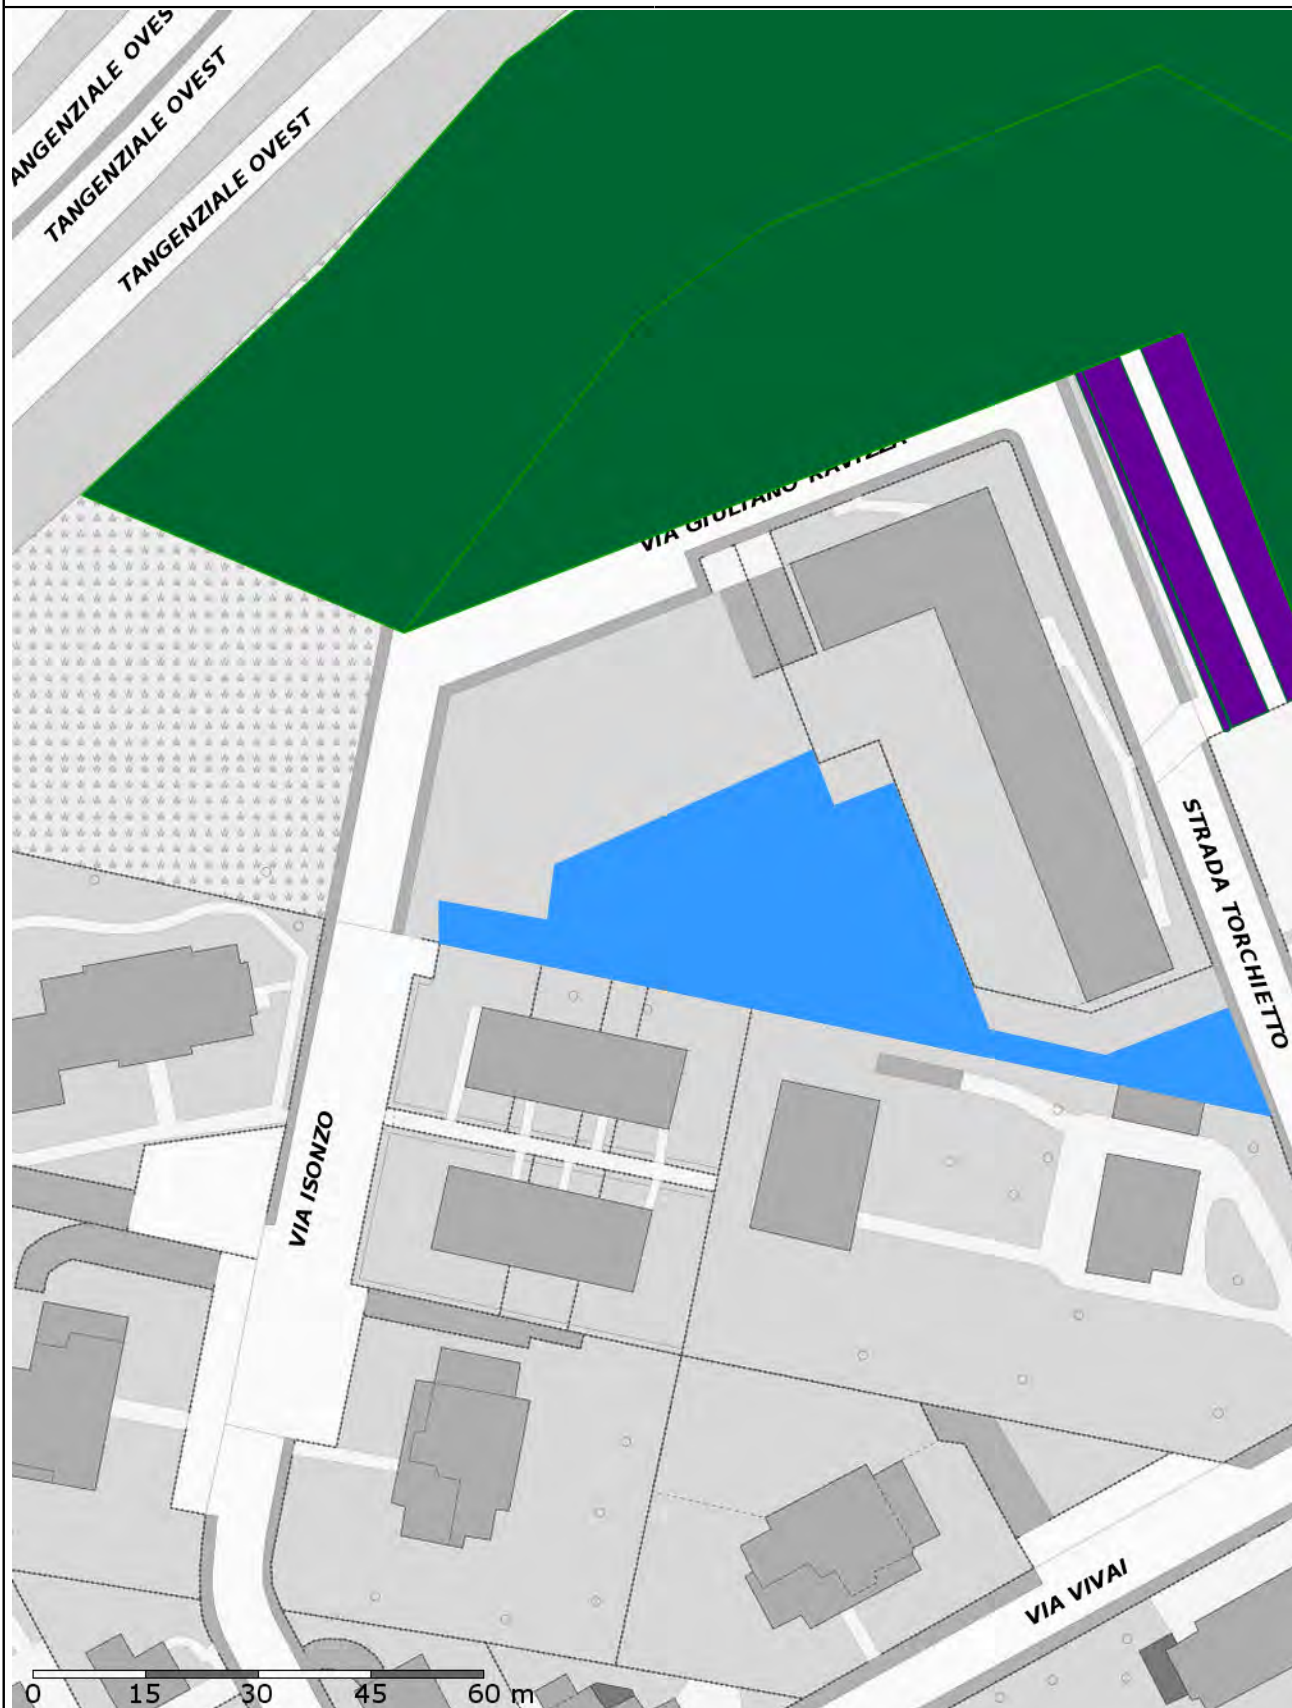

Scala 1:1000

Data: 13/12/2017

R3 TREES

VIA ISONZO - CANTIERE MOBILE ALL'INTERNO DI PARCHI/GIARDINI






Scala 1:1000

Data: 13/12/2017

R3 TREES


VIA LUNGOTICINO SFORZA - CANTIERE MOBILE IN PROSSIMITA' DI CARREGGIATA STRADALE

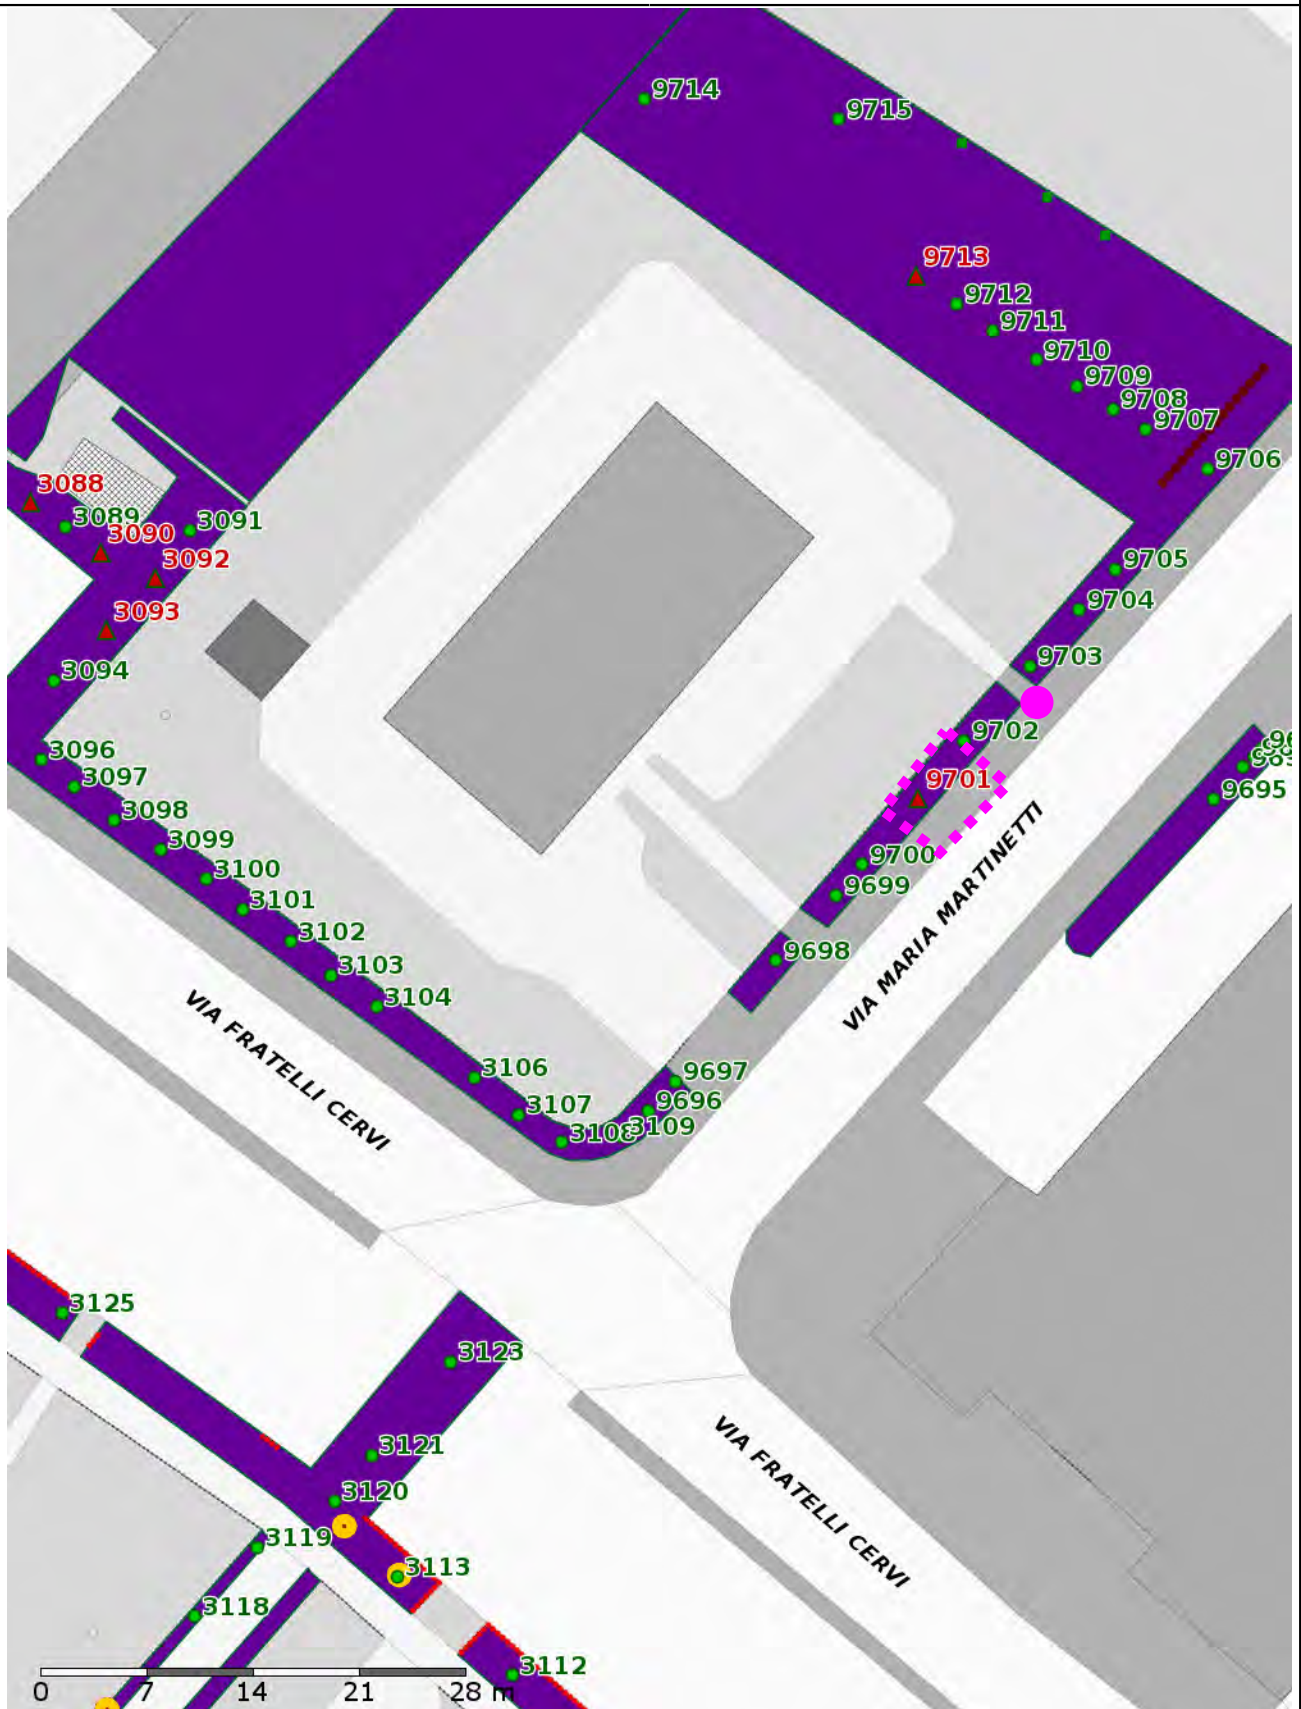

Scala 1:500

Data: 13/12/2017

R3 TREES

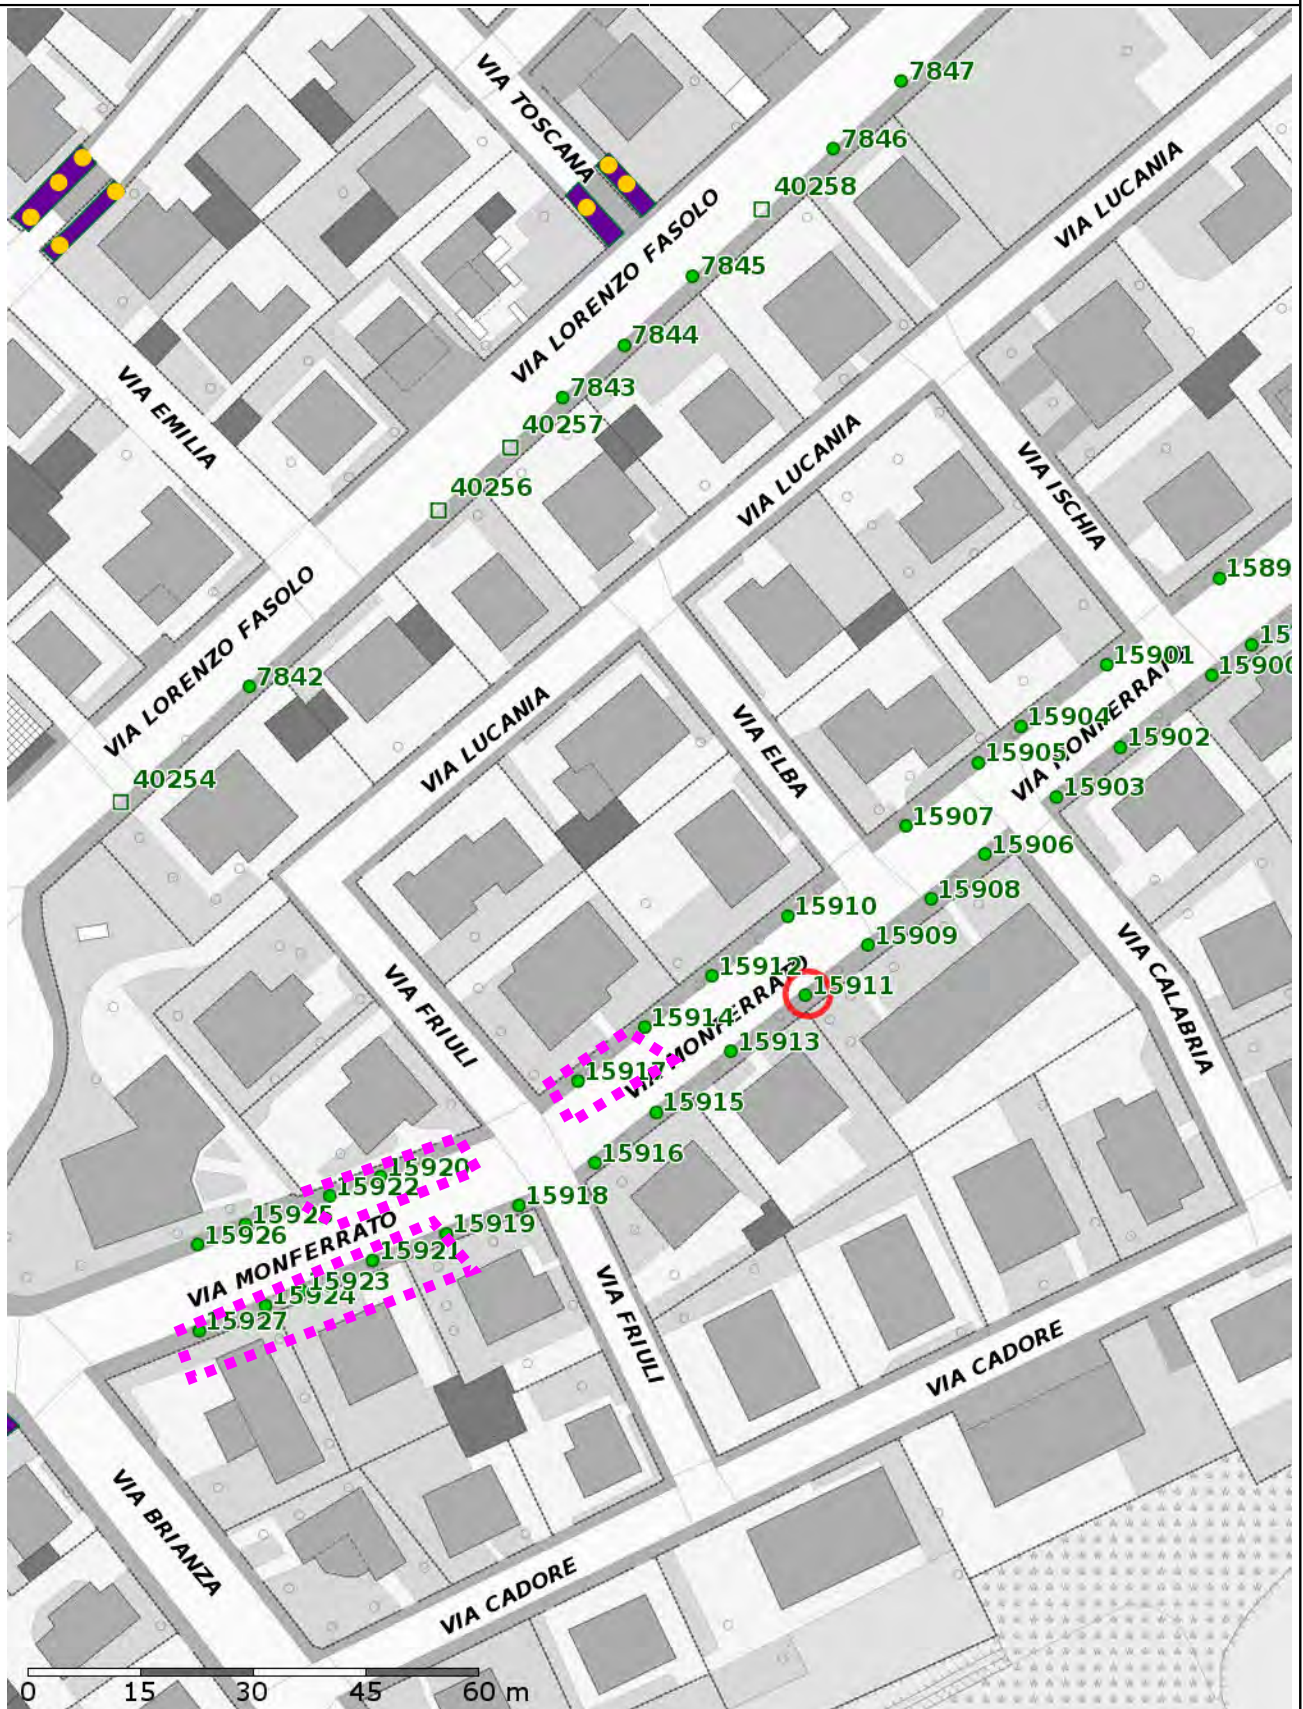


Scala 1:1000

Data: 13/12/2017

R3 TREES




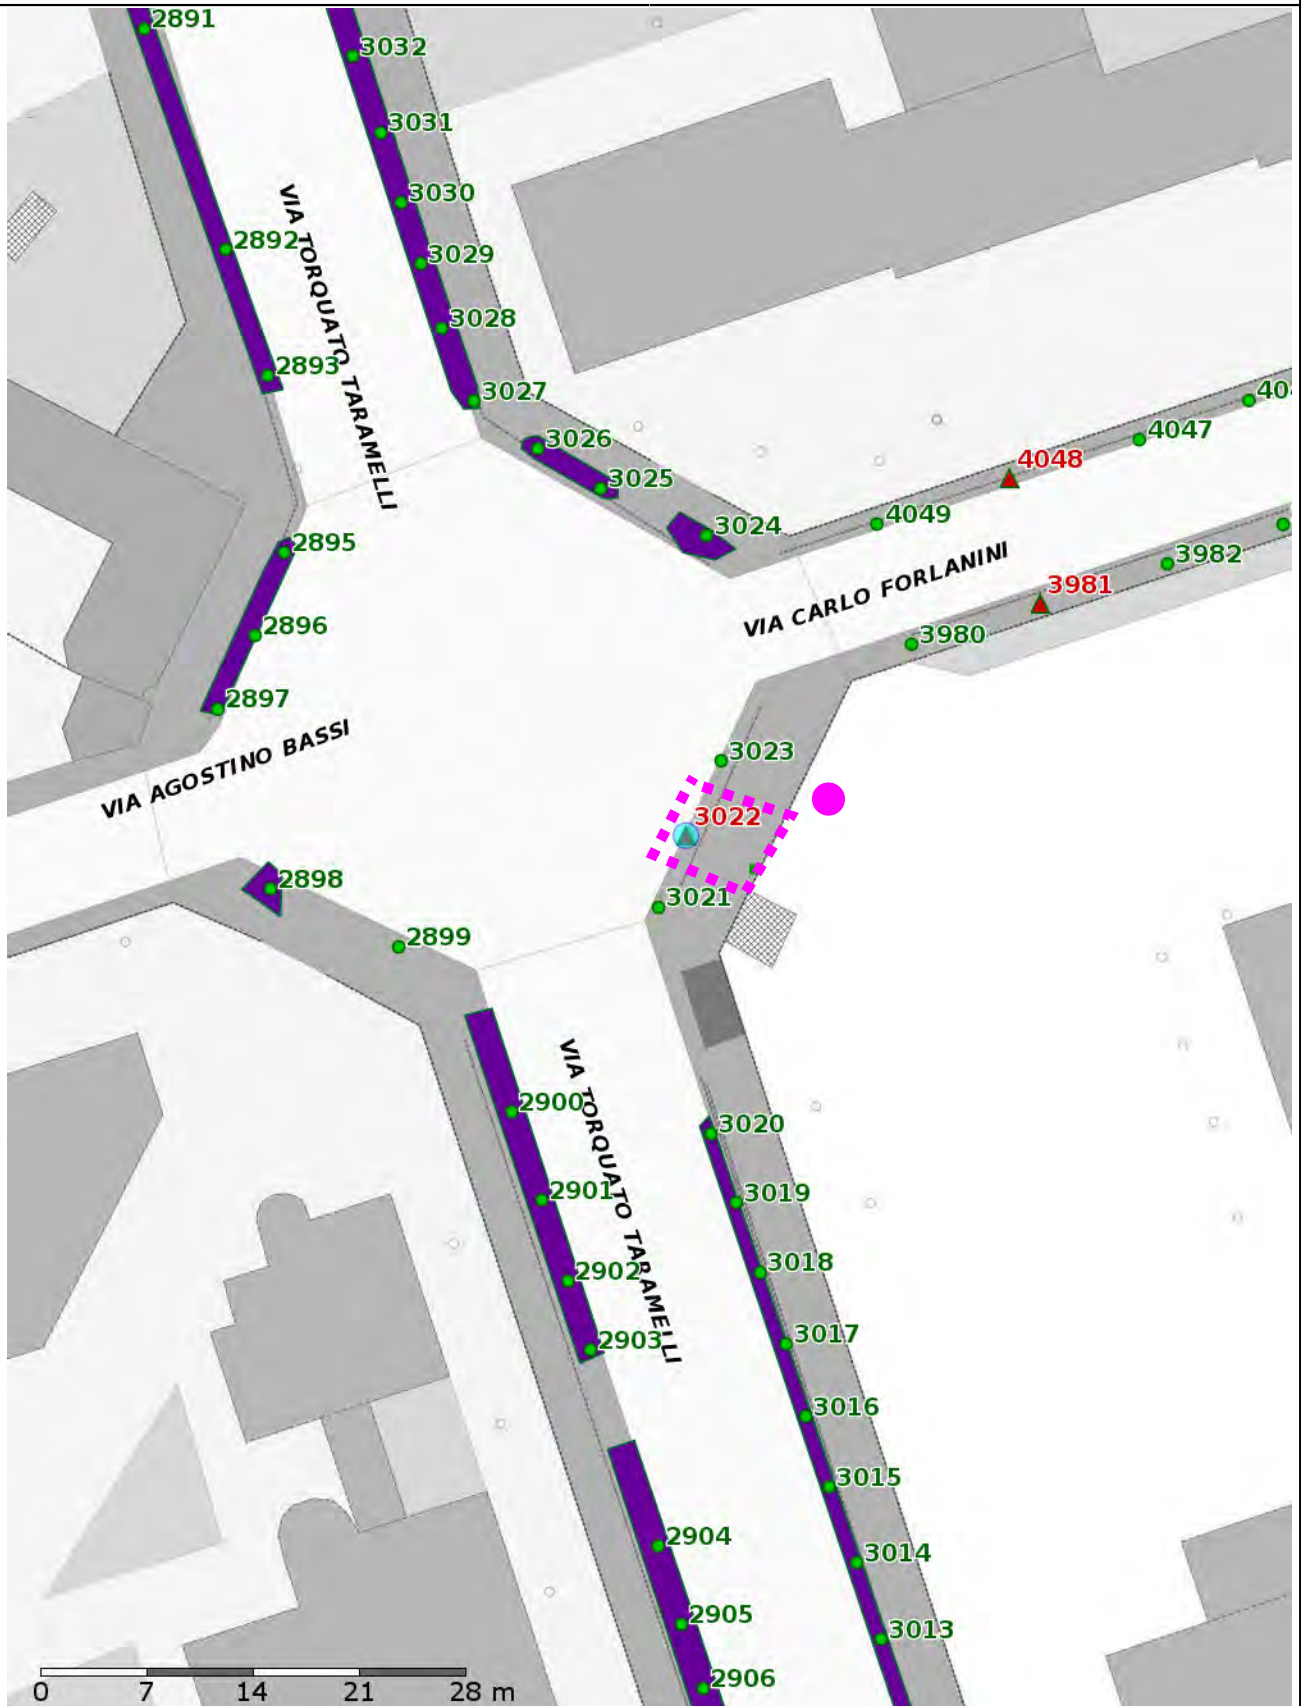

Scala 1:500

Data: 12/12/2017

R3 TREES

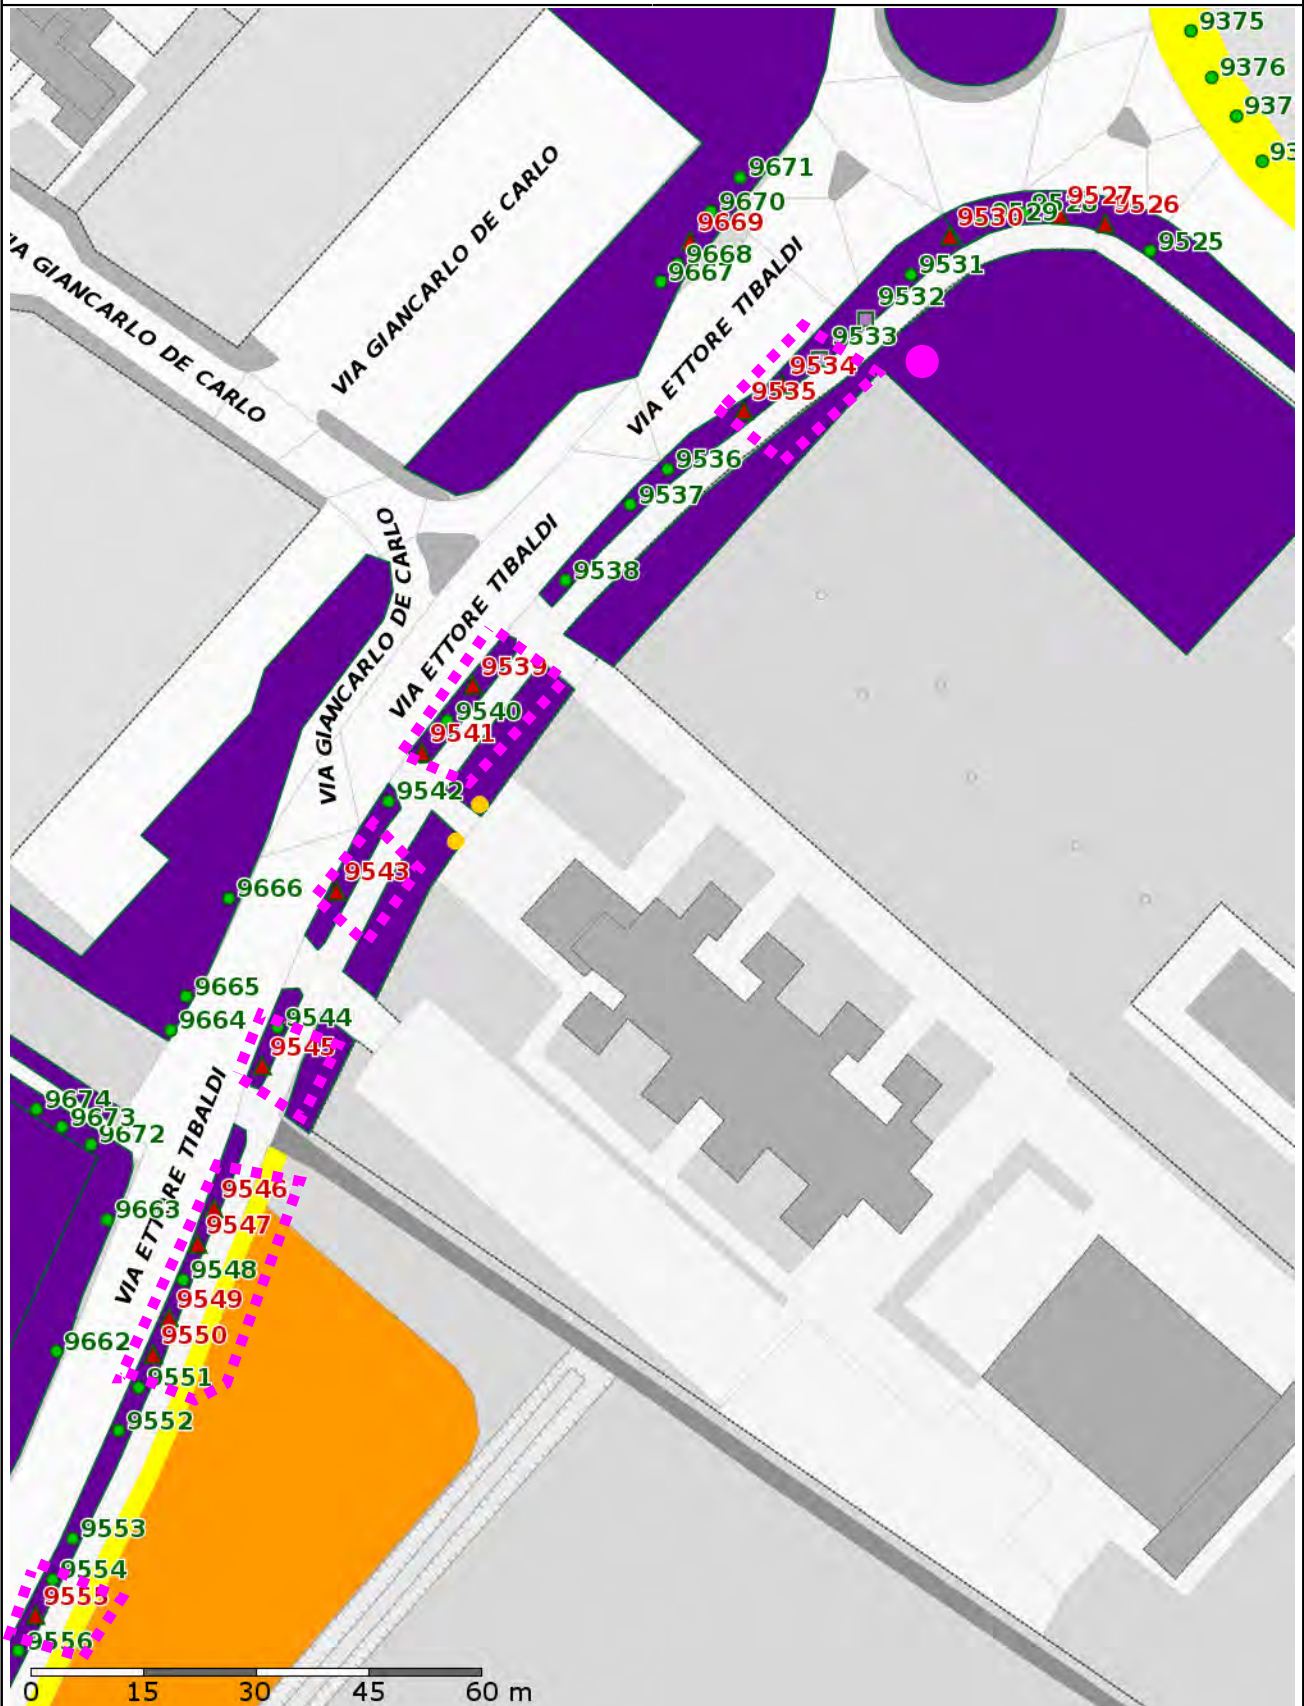


Scala 1:1000

Data: 13/12/2017

R3 TREES


VIA TIBALDI - CANTIERE MOBILE IN PROSSIMITA' DI CARREGGIATA STRADALE

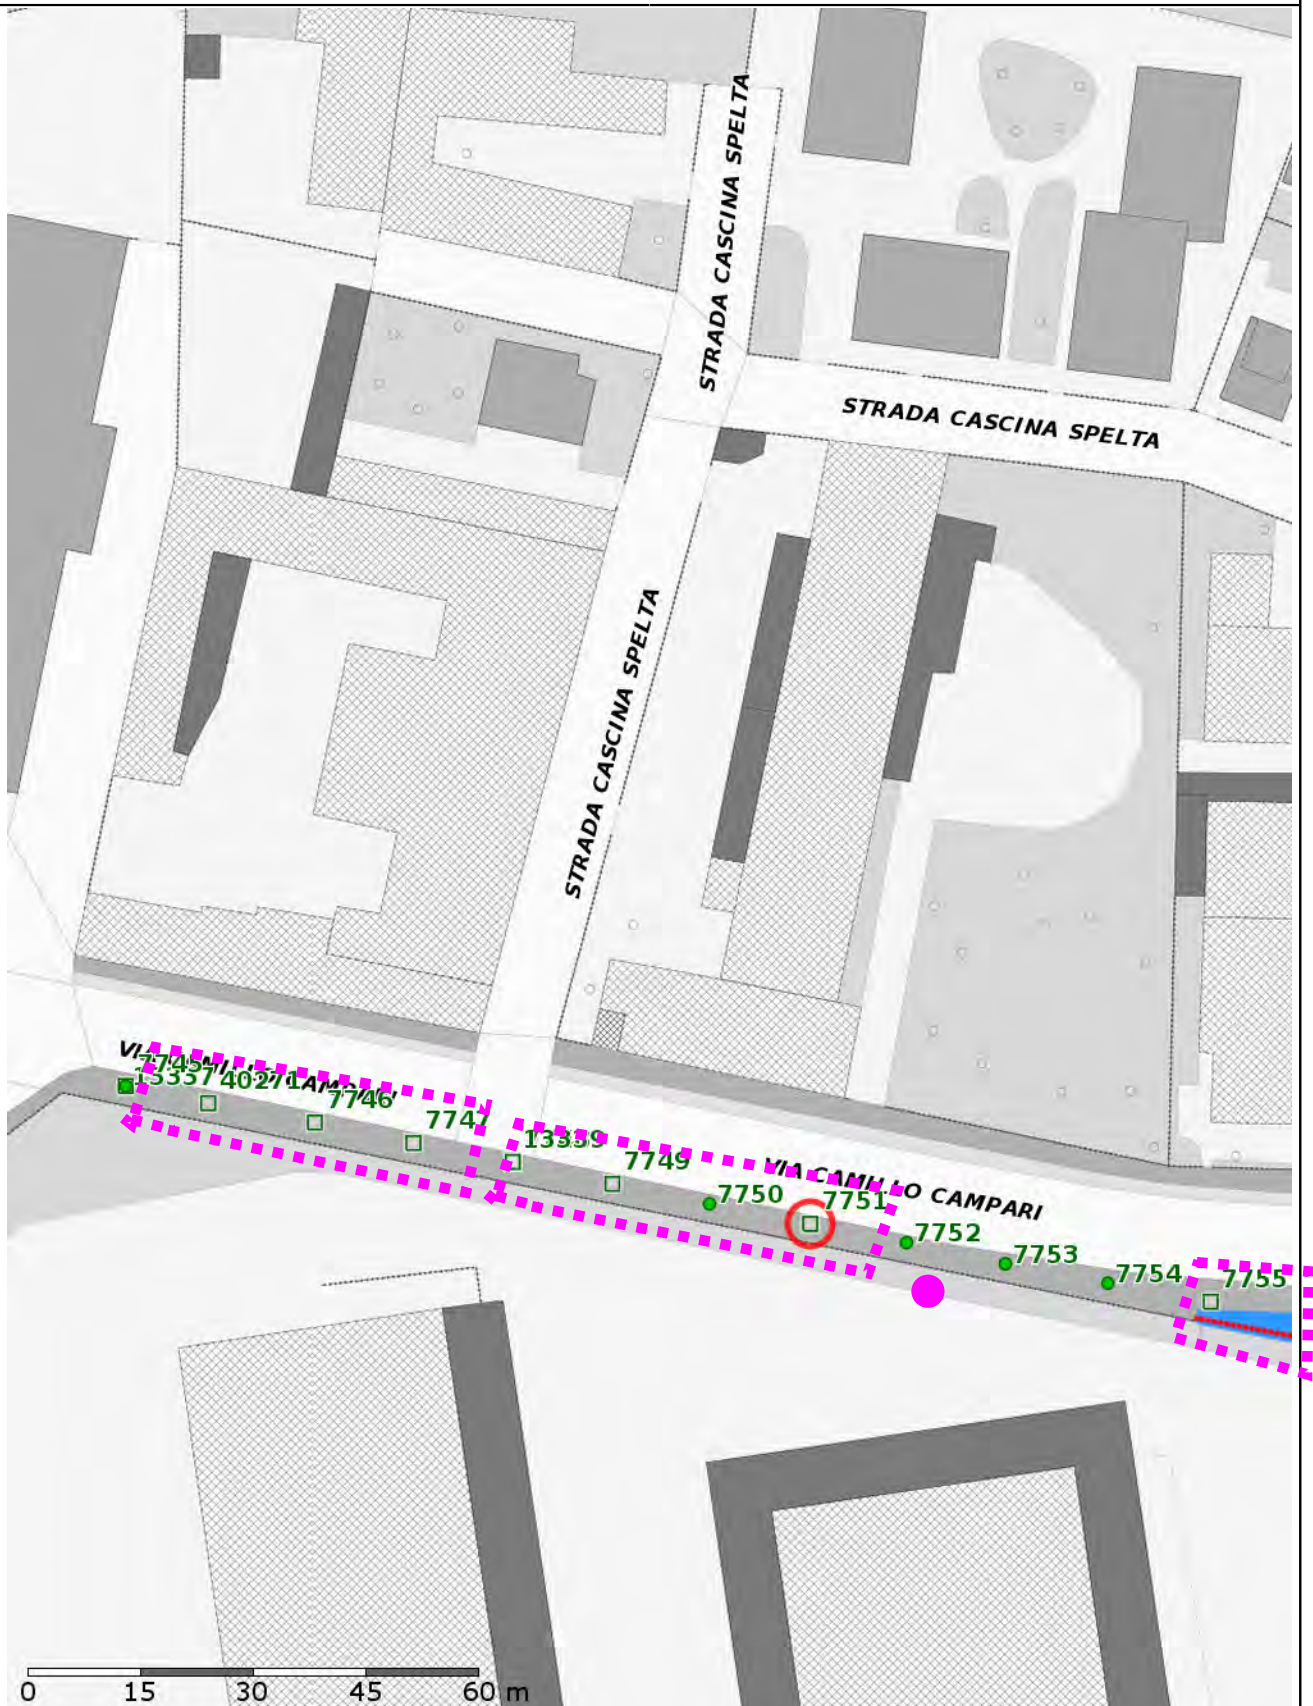

Scala 1:1000

Data: 13/12/2017

R3 TREES

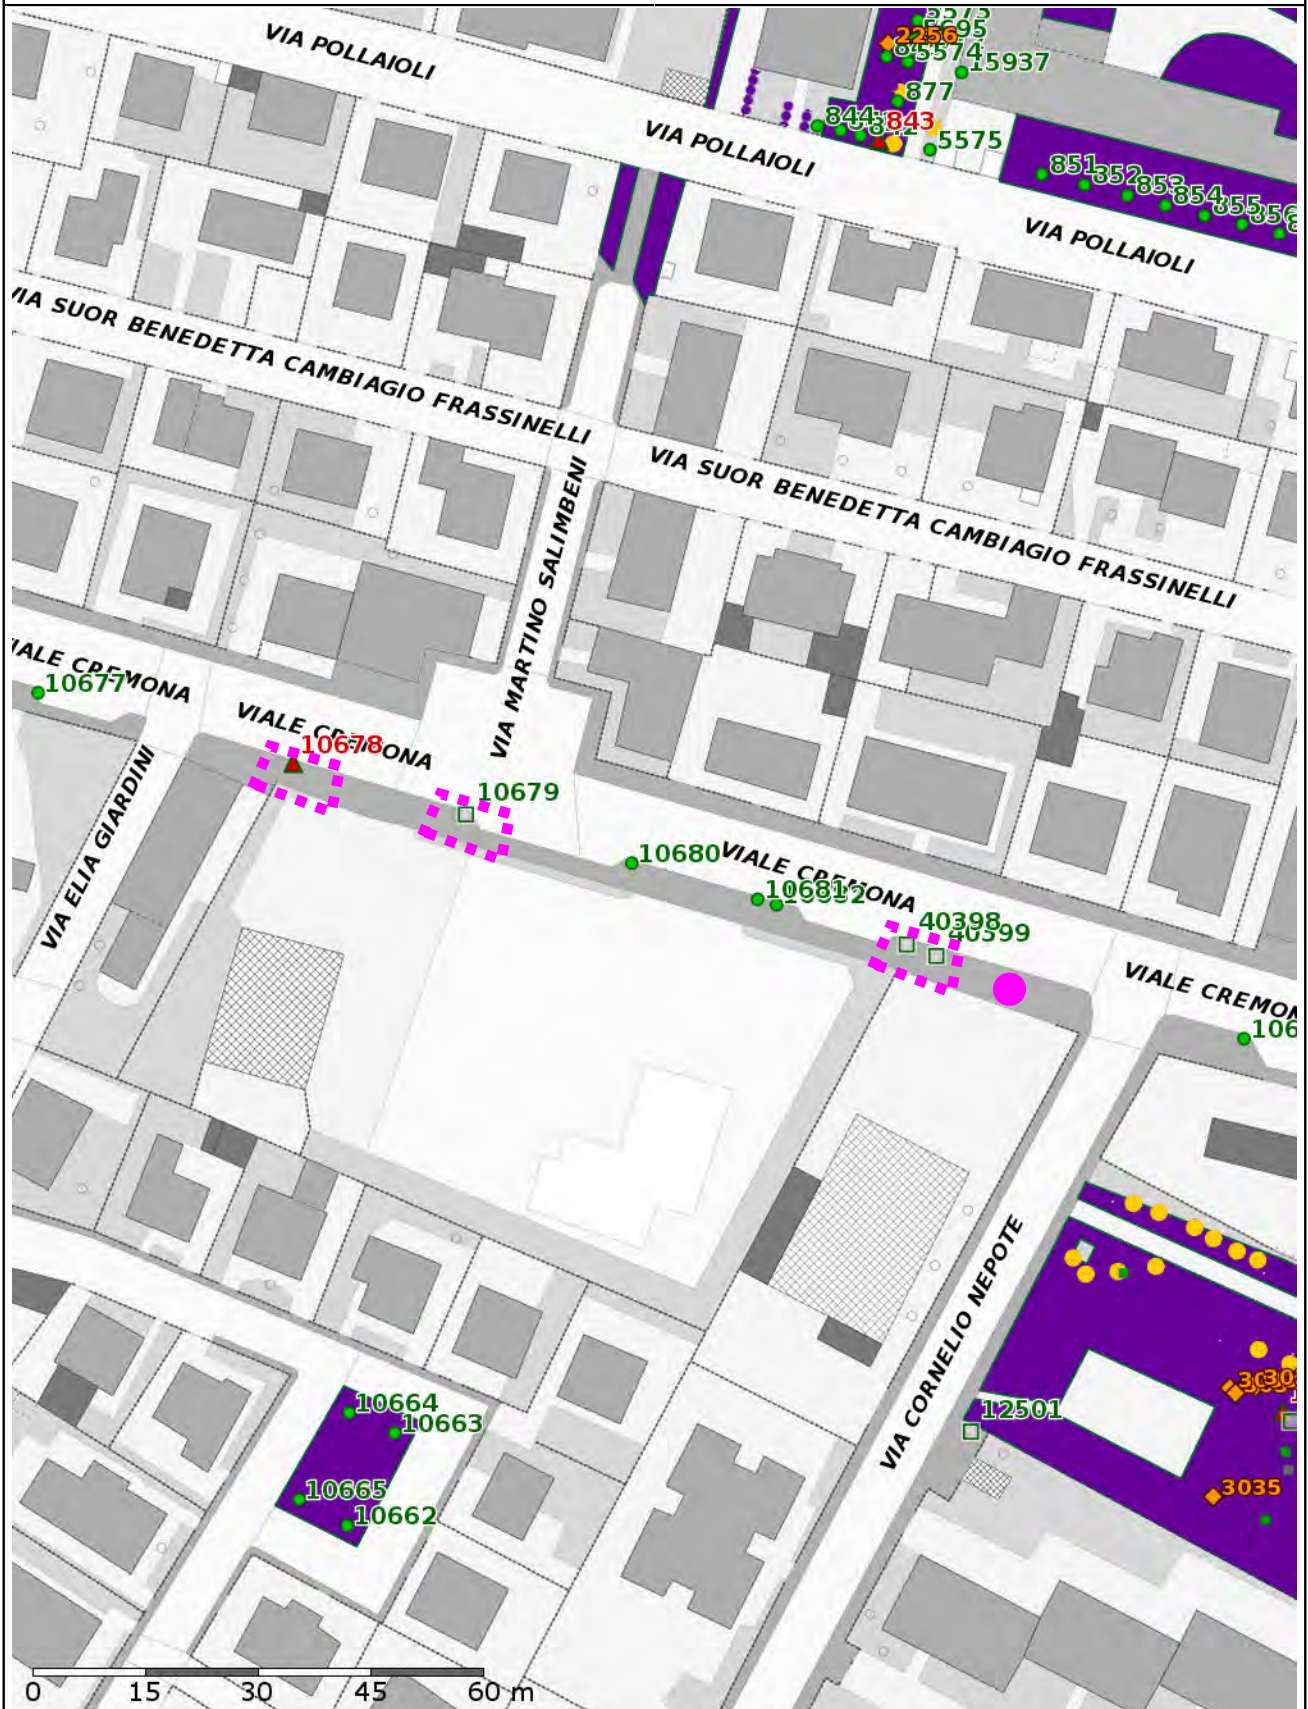

Scala 1:1000

Data: 13/12/2017

R3 TREES

VIALE CREAMONA - CANTIERE MOBILE IN PROSSIMITA' DI CARREGGIATA STRADALE





Scala 1:1000

Data: 13/12/2017

R3 TREES


VIALE CREMONA - CANTIERE MOBILE IN PROSSIMITA' DI CARREGGIATA STRADALE



Scala 1:1000

Data: 13/12/2017


R3 TREES

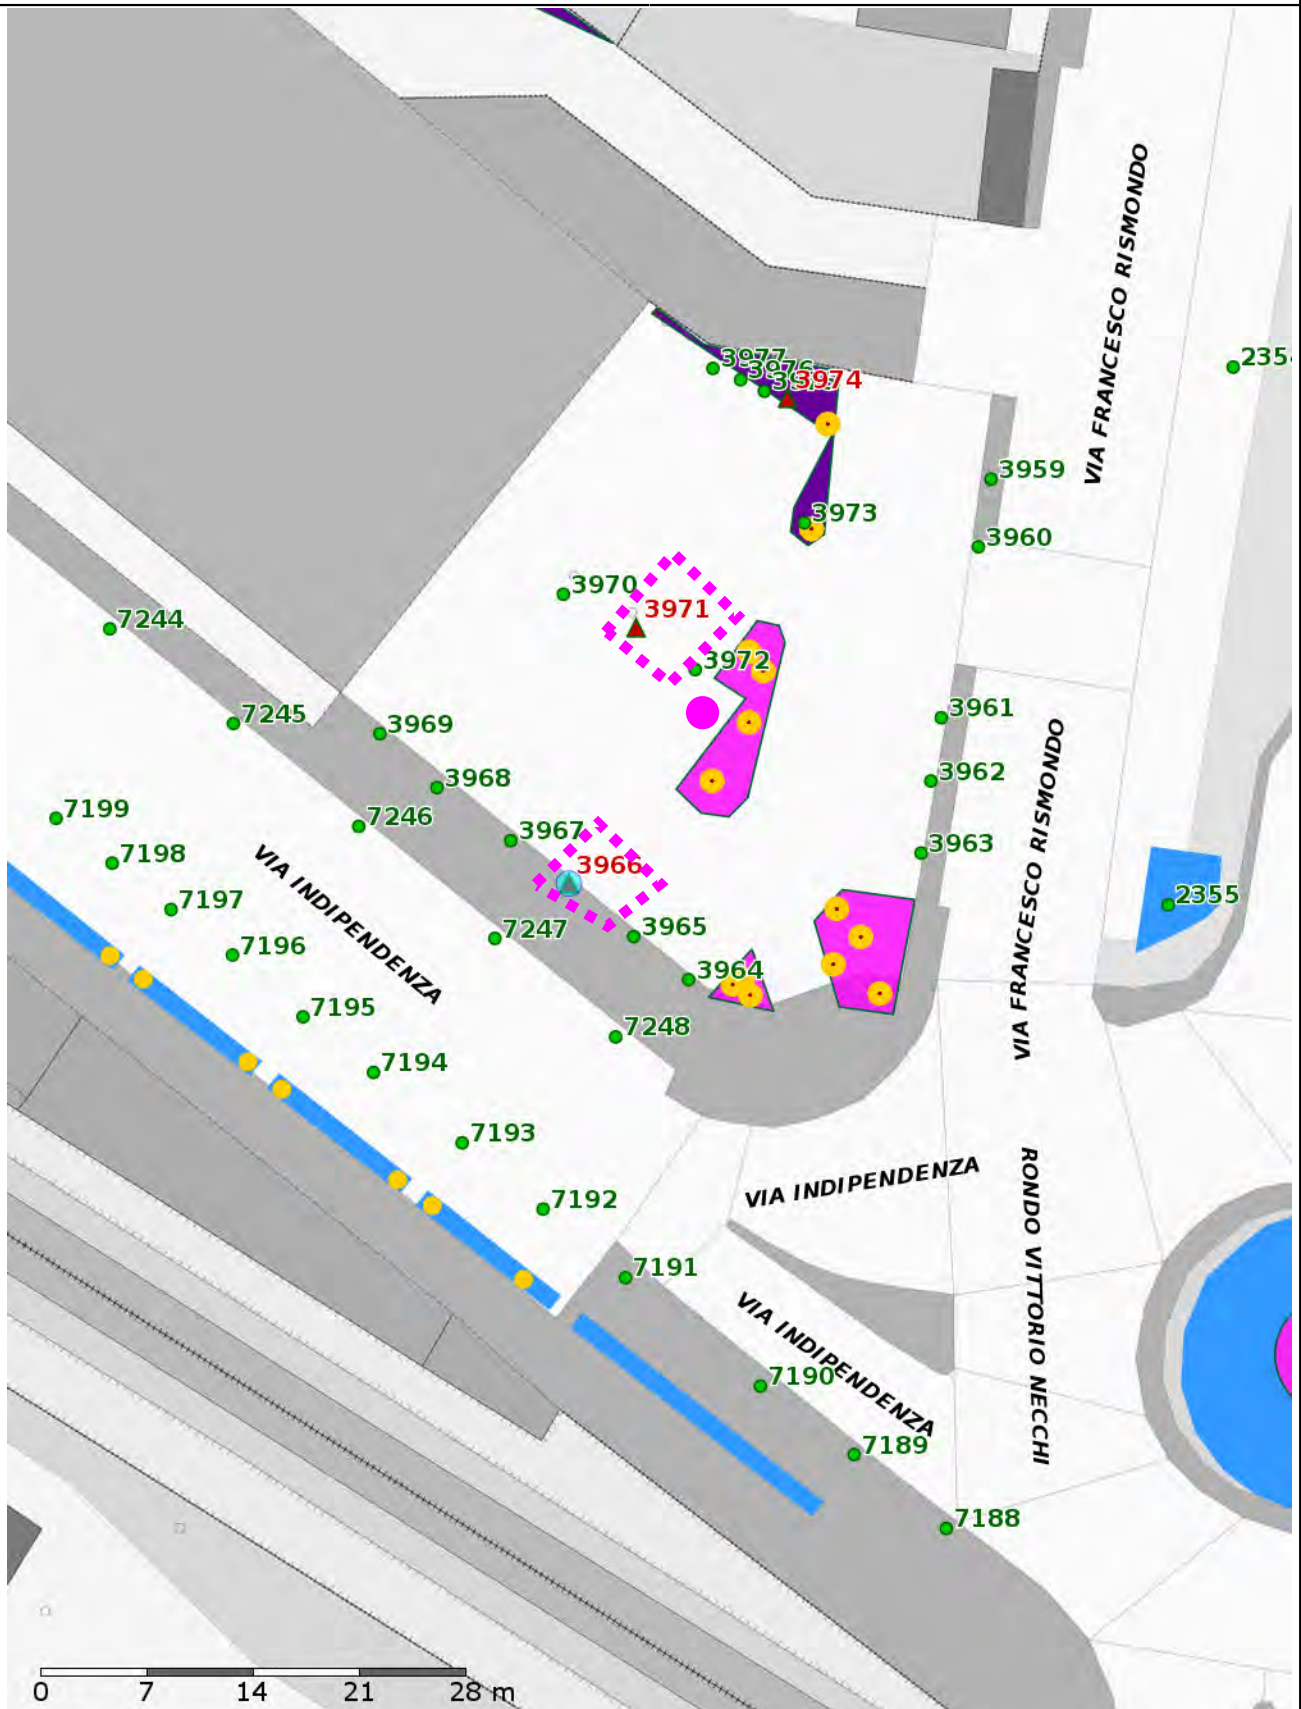


Scala 1:500

Data: 12/12/2017

R3 TREES

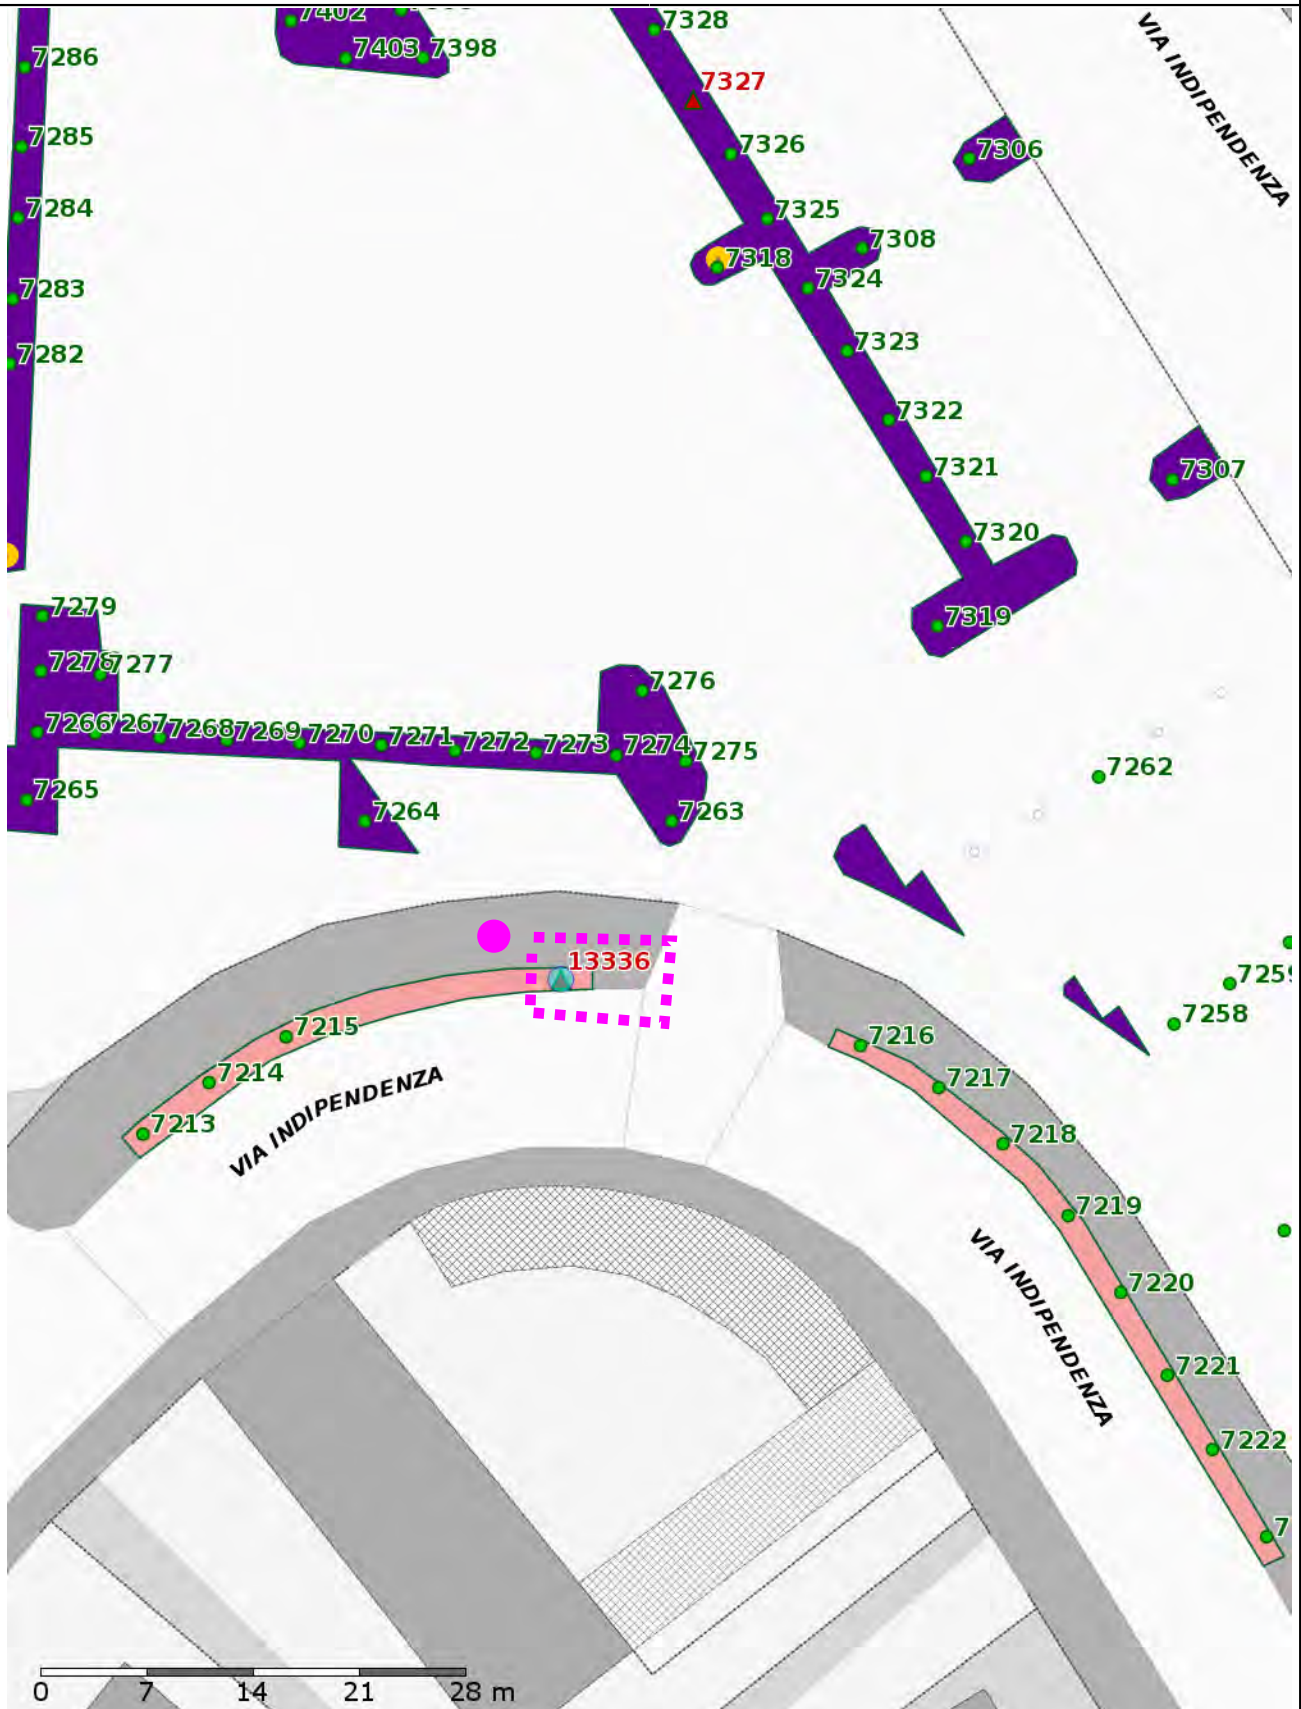

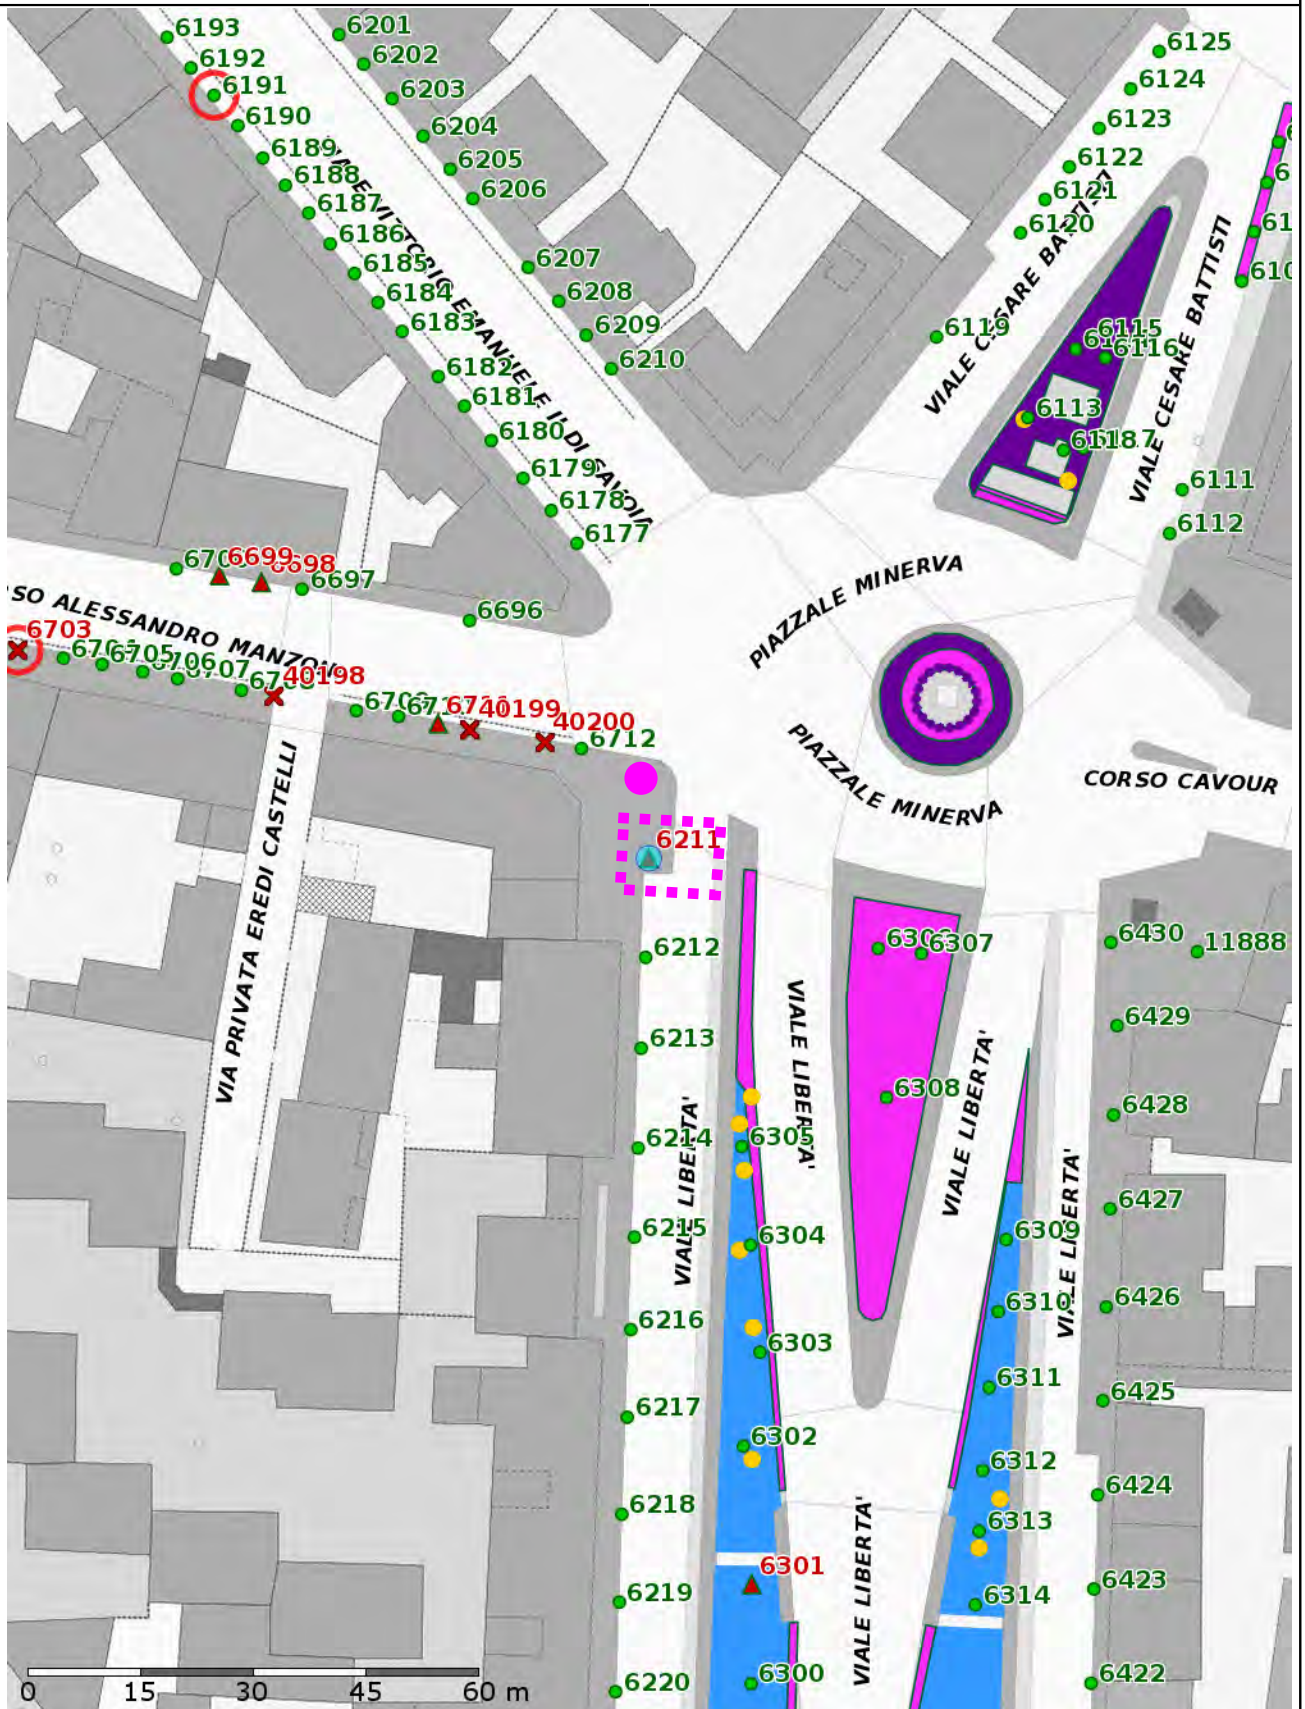

Scala 1:1000

Data: 12/12/2017

R3 TREES



Scala 1:500

Data: 13/12/2017

R3 TREES

VIALE MATTEOTTI - CANTIERE MOBILE ALL'INTERNO DI PARCHI/GIARDINI




Scala 1:500

Data: 13/12/2017

R3 TREES

VIALE MATTEOTTI - CANTIERE MOBILE ALL'INTERNO DI PARCHI/GIARDINI

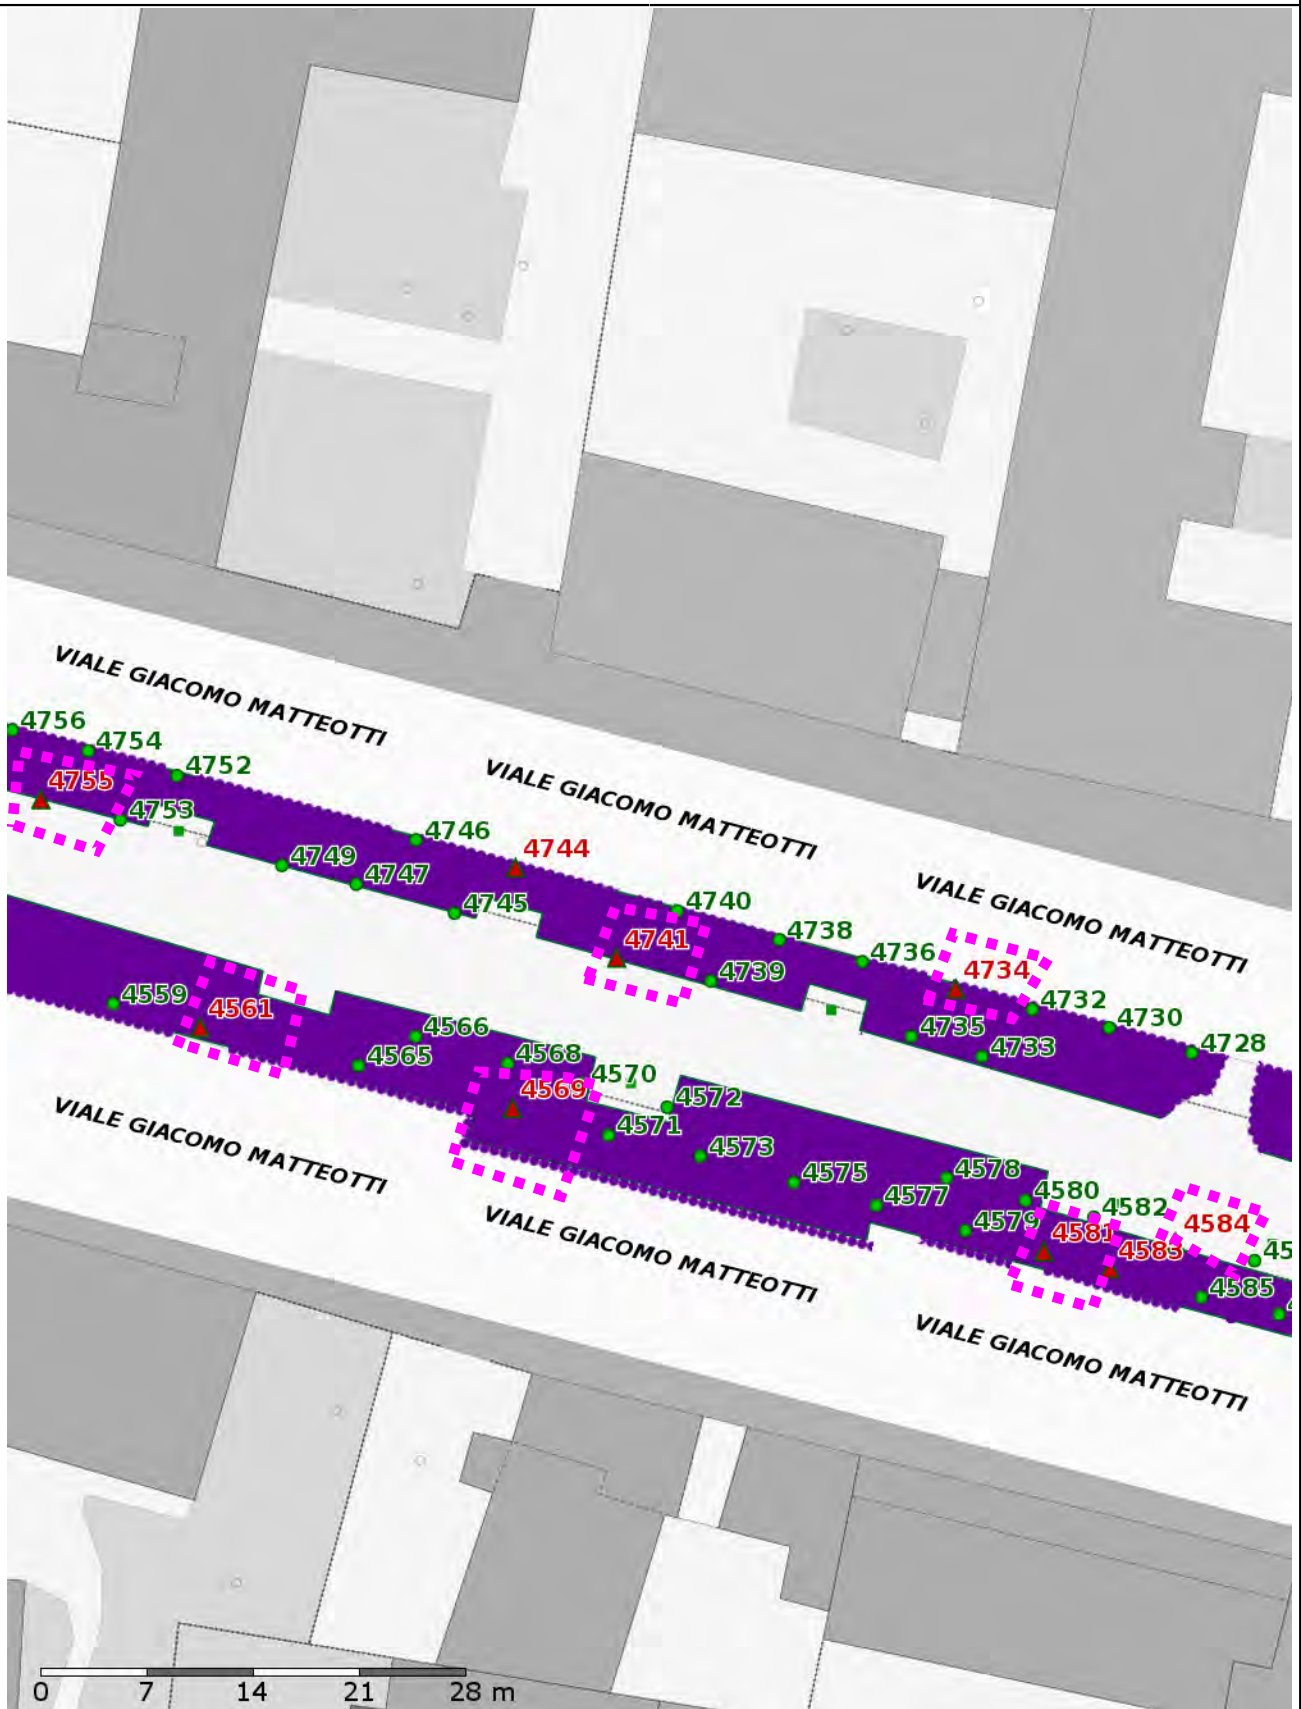


Scala 1:500

Data: 13/12/2017

R3 TREES



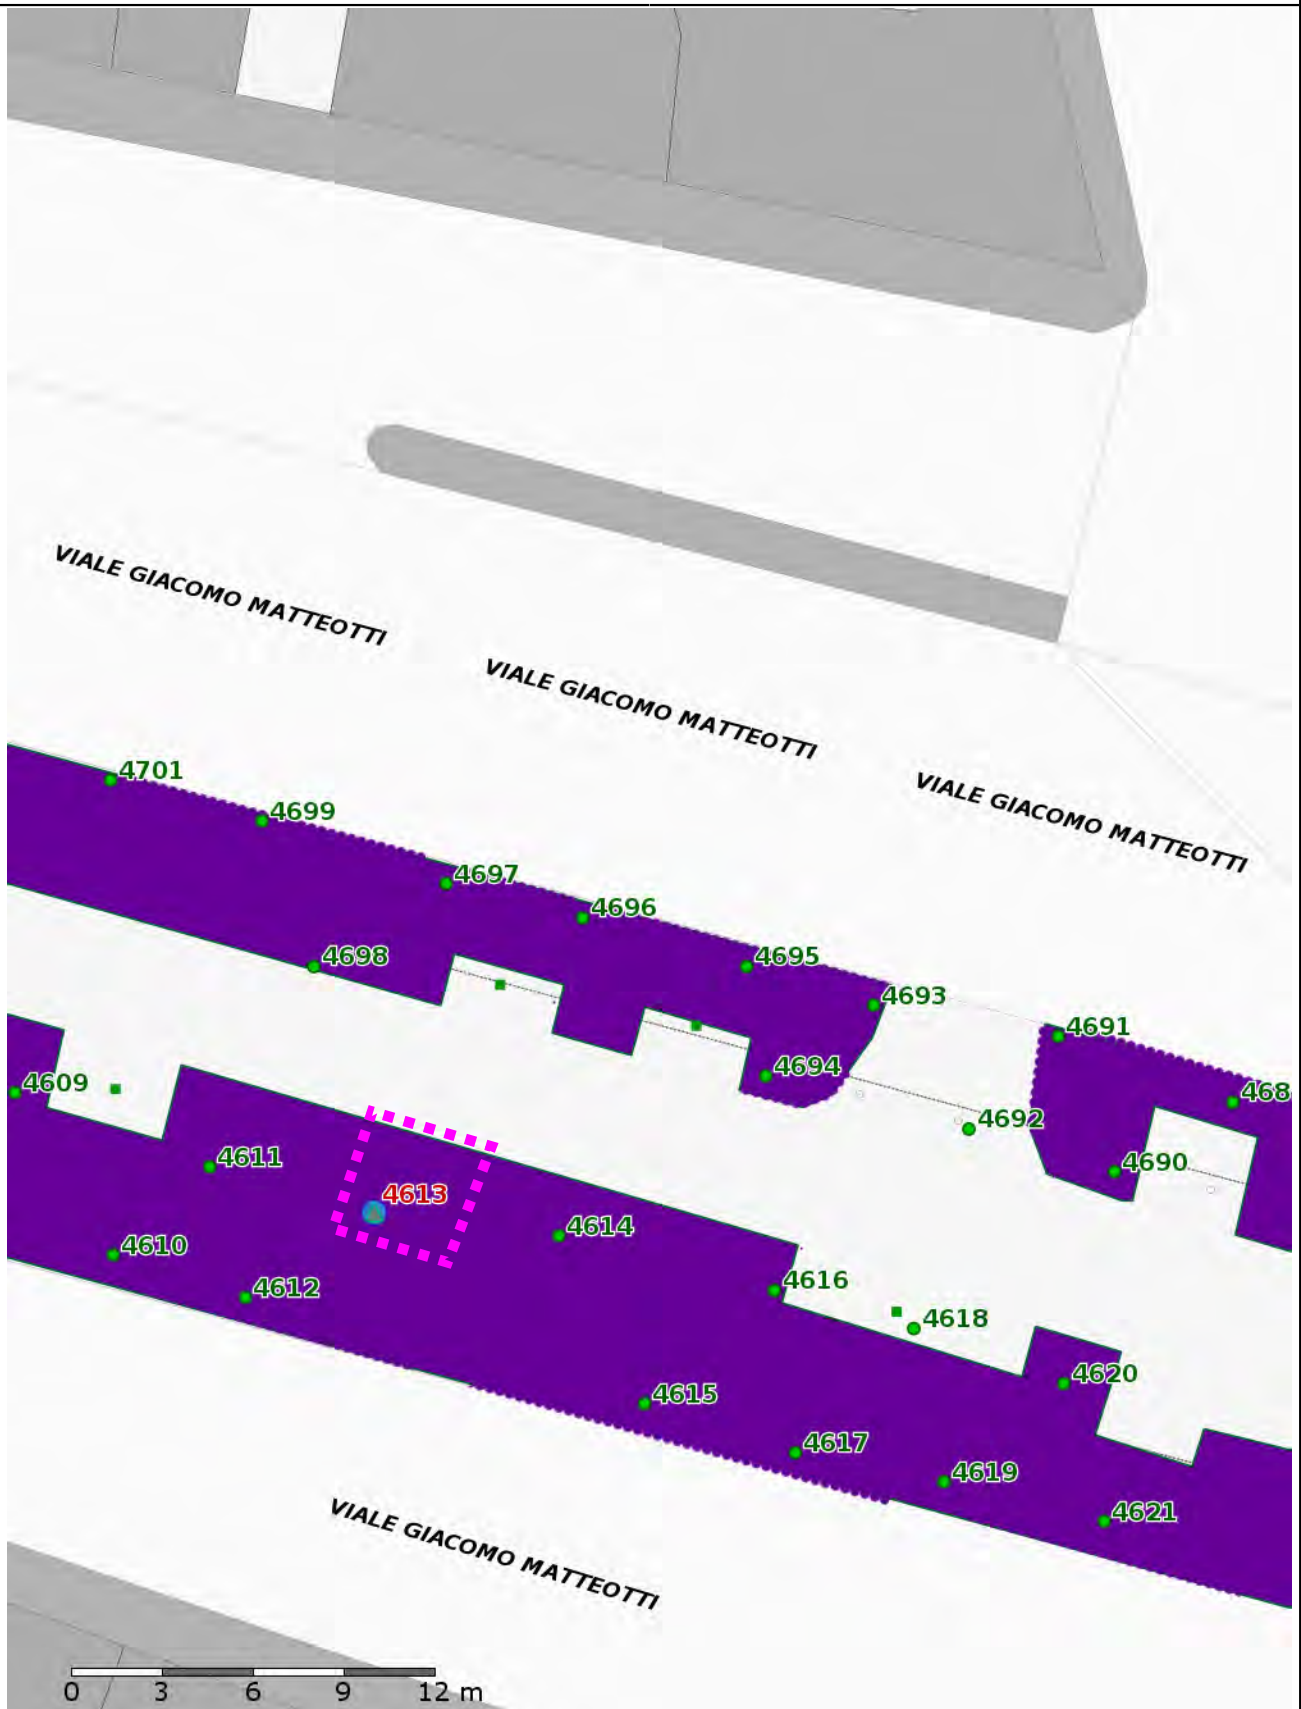

Scala 1:250

Data: 14/12/2017

R3 TREES