


SEZIONE - PARTICOLARE "A"



SEZIONE - PARTICOLARE "B"

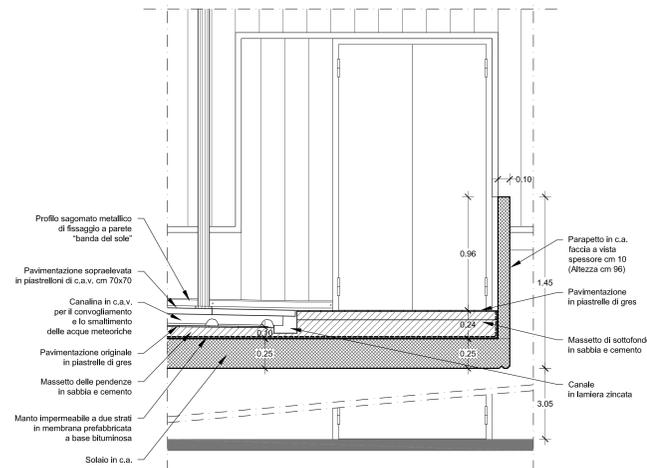

SEZIONE B-B'



SEZIONE A-A'

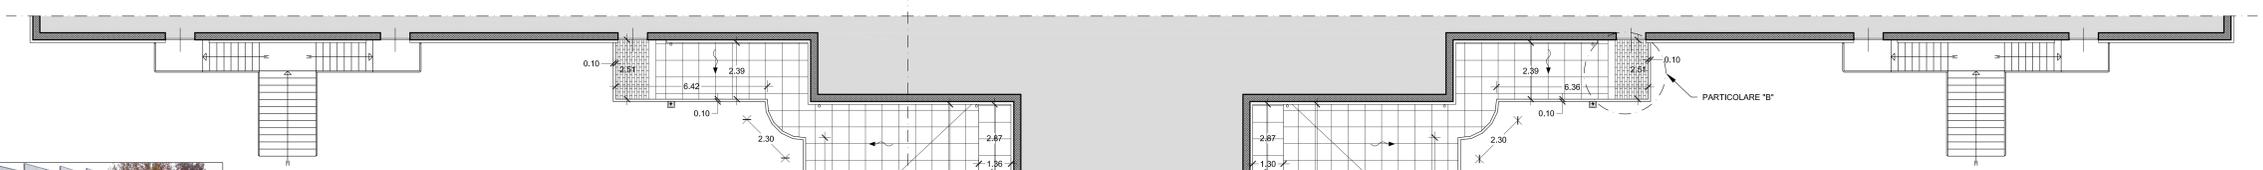


IMMAGINE n° 1
Pavimentazione sopraelevata in piastrelle di c.a.v. cm 70x70 (Cfr. PARTICOLARE "A")




IMMAGINE n° 2
Profilo sagomato metallico di fissaggio a parete "banda del sole"
Canale in lamiera zincata
Bocchettone in lamiera zincata (Cfr. PARTICOLARE "A")



IMMAGINE n° 3
Pavimentazione sopraelevata in piastrelle di c.a.v. cm 70x70
Canalina in c.a.v. per il convogliamento e lo smaltimento delle acque meteoriche
Struttura puntuale di appoggio in mattoni forati di laterizio (Cfr. PARTICOLARE "A")



IMMAGINE n° 4
Pavimentazione sopraelevata in piastrelle di c.a.v. cm 70x70
Canalina in c.a.v. per il convogliamento e lo smaltimento delle acque meteoriche
Pavimentazione in piastrelle di gres
Profilo sagomato metallico di fissaggio a parete "banda del sole"
Canale in lamiera zincata
Bocchettone in lamiera zincata (Cfr. PARTICOLARE "B")

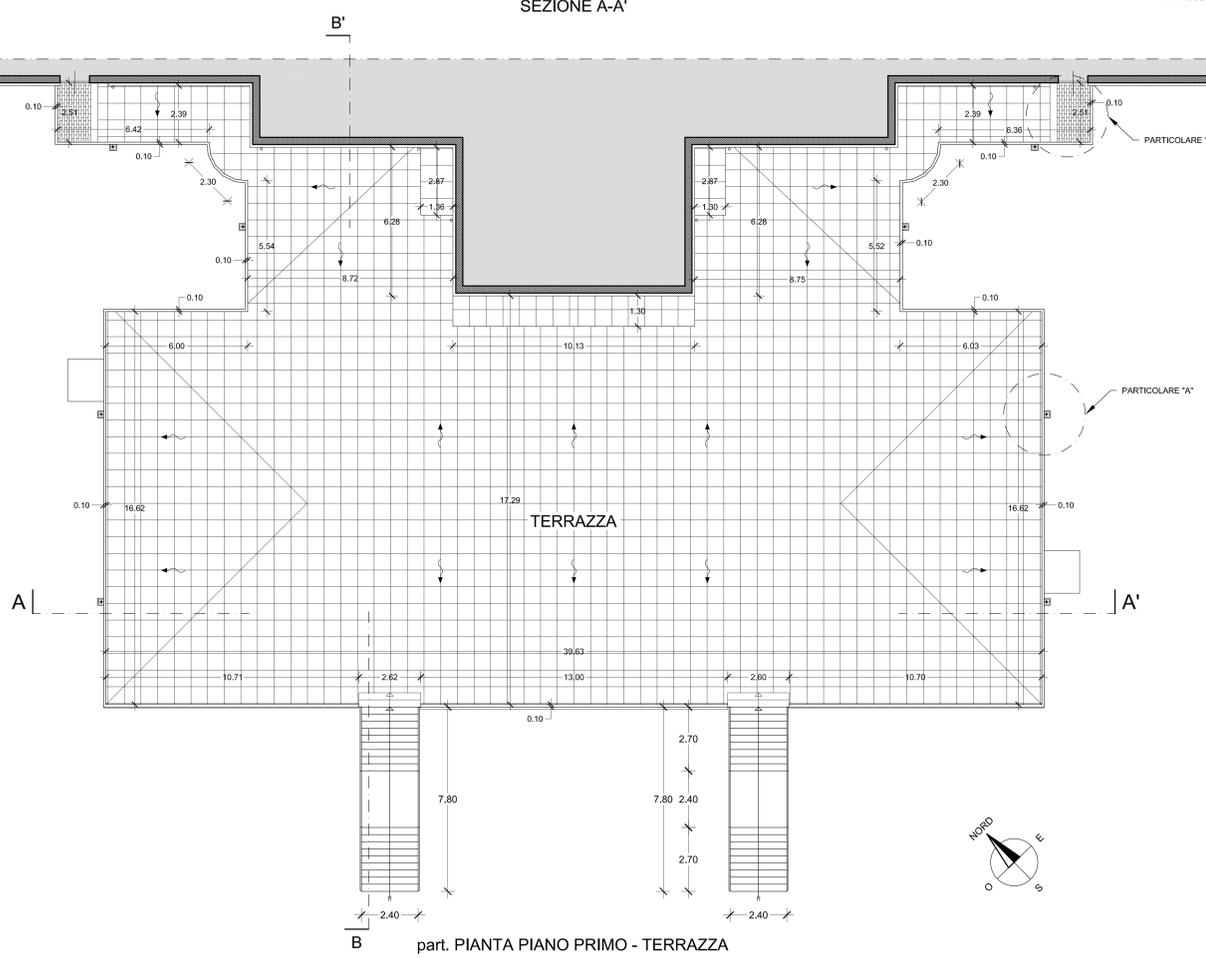

COMUNE DI PAVIA
 Provincia di Pavia
 SETTORE LAVORI PUBBLICI
 SERVIZIO MANUTENZIONE

PALARAVIZZA
 INTERVENTO DI RIFACIMENTO MANTO DI COPERTURA ZONA
 INGRESSO E RIPRISTINO STRUTTURALE SCALE DI SICUREZZA
 Codice intervento POP162

Oggetto Progetto: PROGETTO ESECUTIVO STATO DI FATTO	Tavola n° E2
Oggetto Tavola: PIANTA PIANO PRIMO - TERRAZZA SEZIONE A-A' - SEZIONE B-B' - PARTICOLARI	Scala: 1:100 - 1:20
Il Progettista architettonico Arch. Stefano PAPAVERO Via Don Giovanni Merico n° 30 27058 Voghera (PV) Tel. 0383 640754 - Email: info@architettopapavero.it	Data: Giugno 2017
Il Responsabile Unico del Procedimento Ing. Luigi ABELLI	File: 2806_PALARAVIZZA_Esecutivo.dwg Cod. Int.: POP162