


Prospetto EST

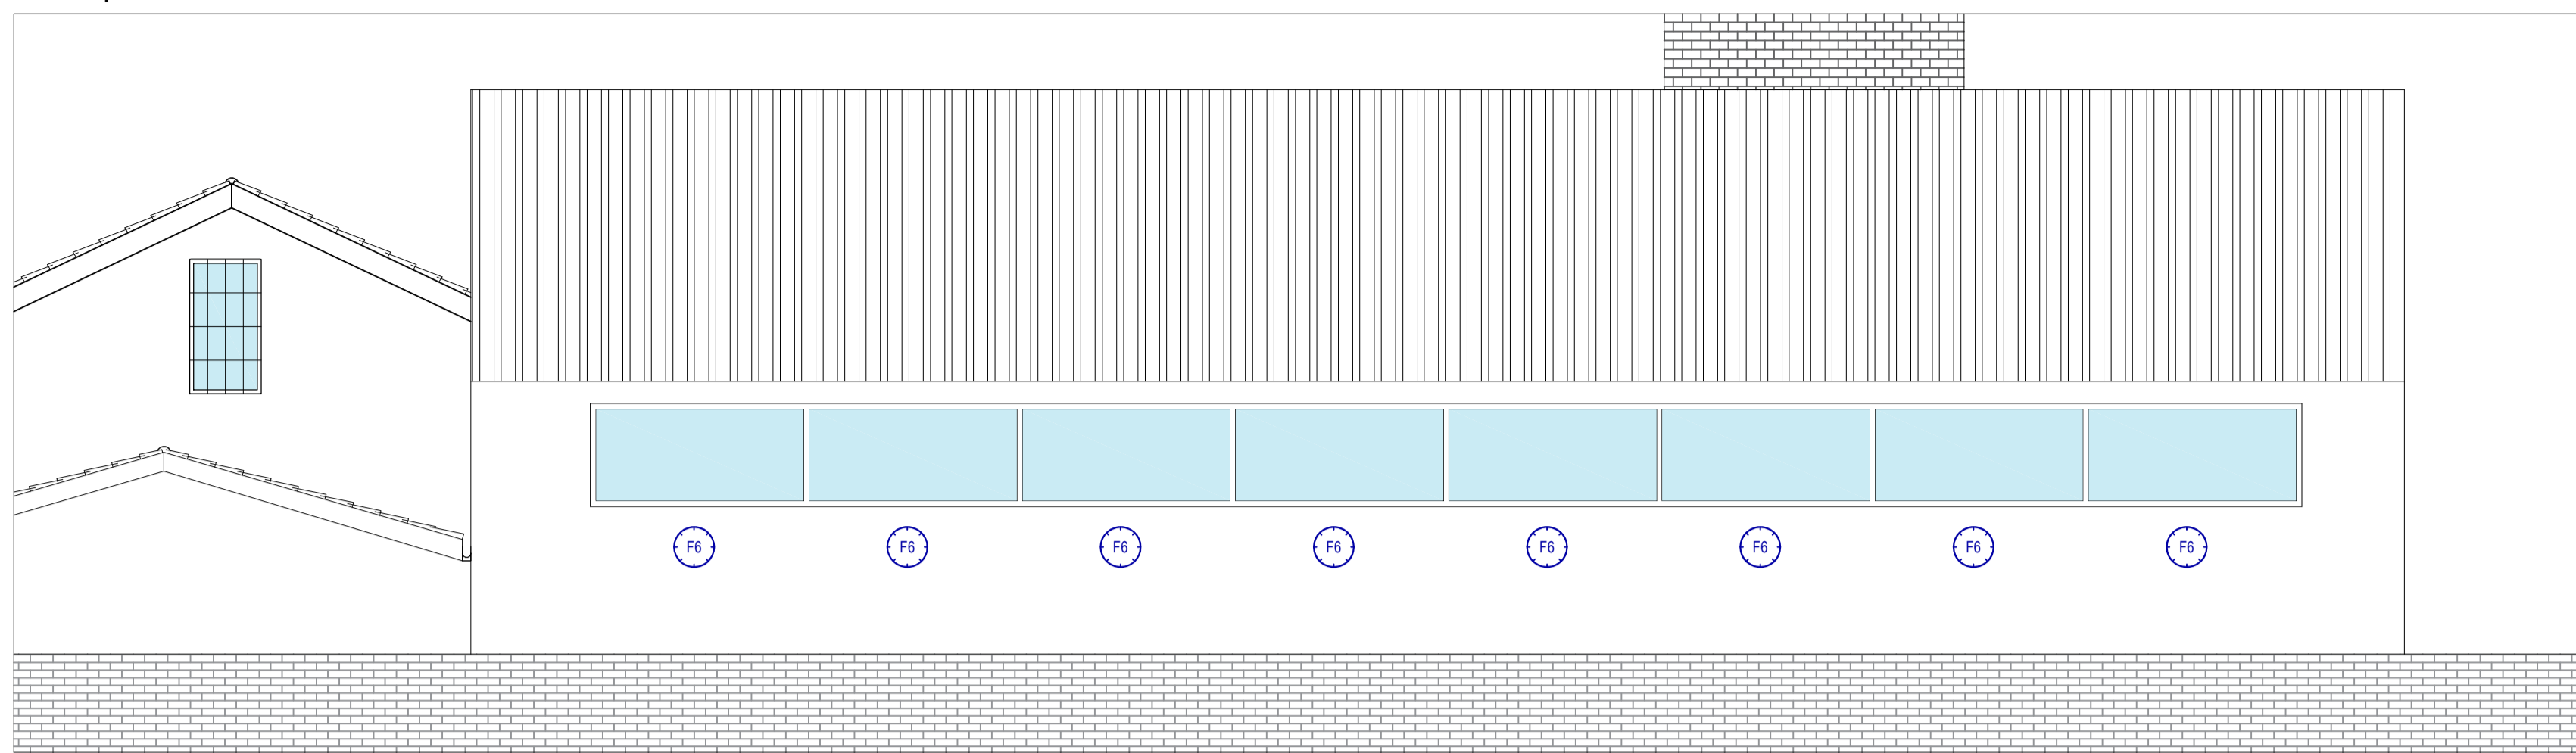


NOTA
Nella presente tavola sono presenti solamente le dimensioni e le caratteristiche tecniche dei serramenti del blocco A (palestra). Per gli altri serramenti, presenti in planimetria e nei prospetti ma appartenenti ai corpi B (spogliatoi) e C (area fitness), si rimanda alle Tav.A34-A35


FINESTRE (scala 1:50)	
CODICE IDENTIFICATIVO	FB
DIMENSIONI (cm)	375x180
QUANTITA'	22
MATERIALE	ALLUMINIO
APERTURA	-
SPESSORE SERRAMENTO (mm)	70
VETRO	DOPPIO
SPESSORE VETRO (mm)	9
VETROCAMERA	FILTRO BASSO EMISSIVO
ACCESSORI	-

PORTE (scala 1:50)	
CODICE IDENTIFICATIVO	PT
DIMENSIONI (cm)	260x220
QUANTITA'	4
MATERIALE	ALLUMINIO CON VETRO DOPPIO ANTIEFFRAZIONE
APERTURA	2 ANTE A BATTENTE
CERNIERE	N.3 PER BATTENTE IN ACCIAIO ZINCATO
SERRATURA	AD INCASSO
MANIGLIA	ANTINFORTUNISTICA IN RESINA NERA ALL'ESTERNO, MANIGLIONE ANTIPANICO ALL'INTERNO
RESISTENZA AL FUOCO	-
ACCESSORI	SOGLIA IN MARMO


Prospetto NORD

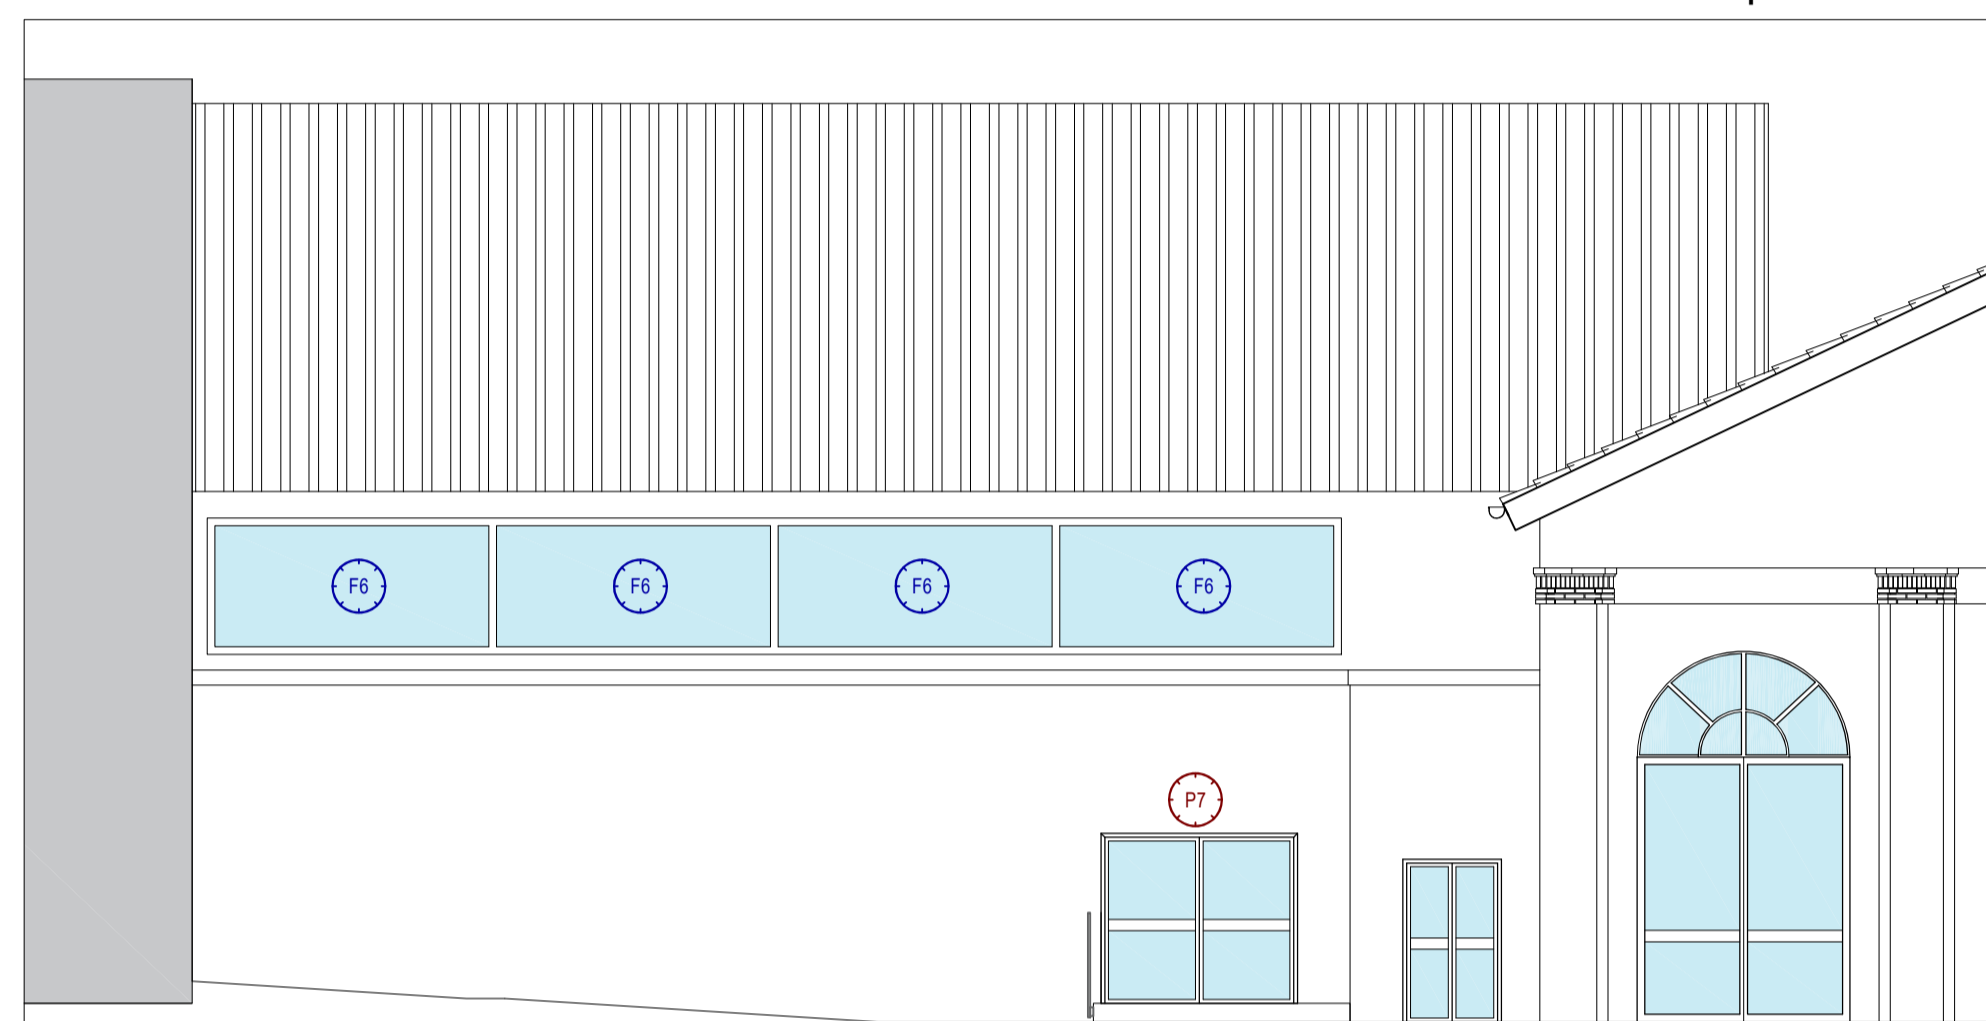


Prospetto SUD

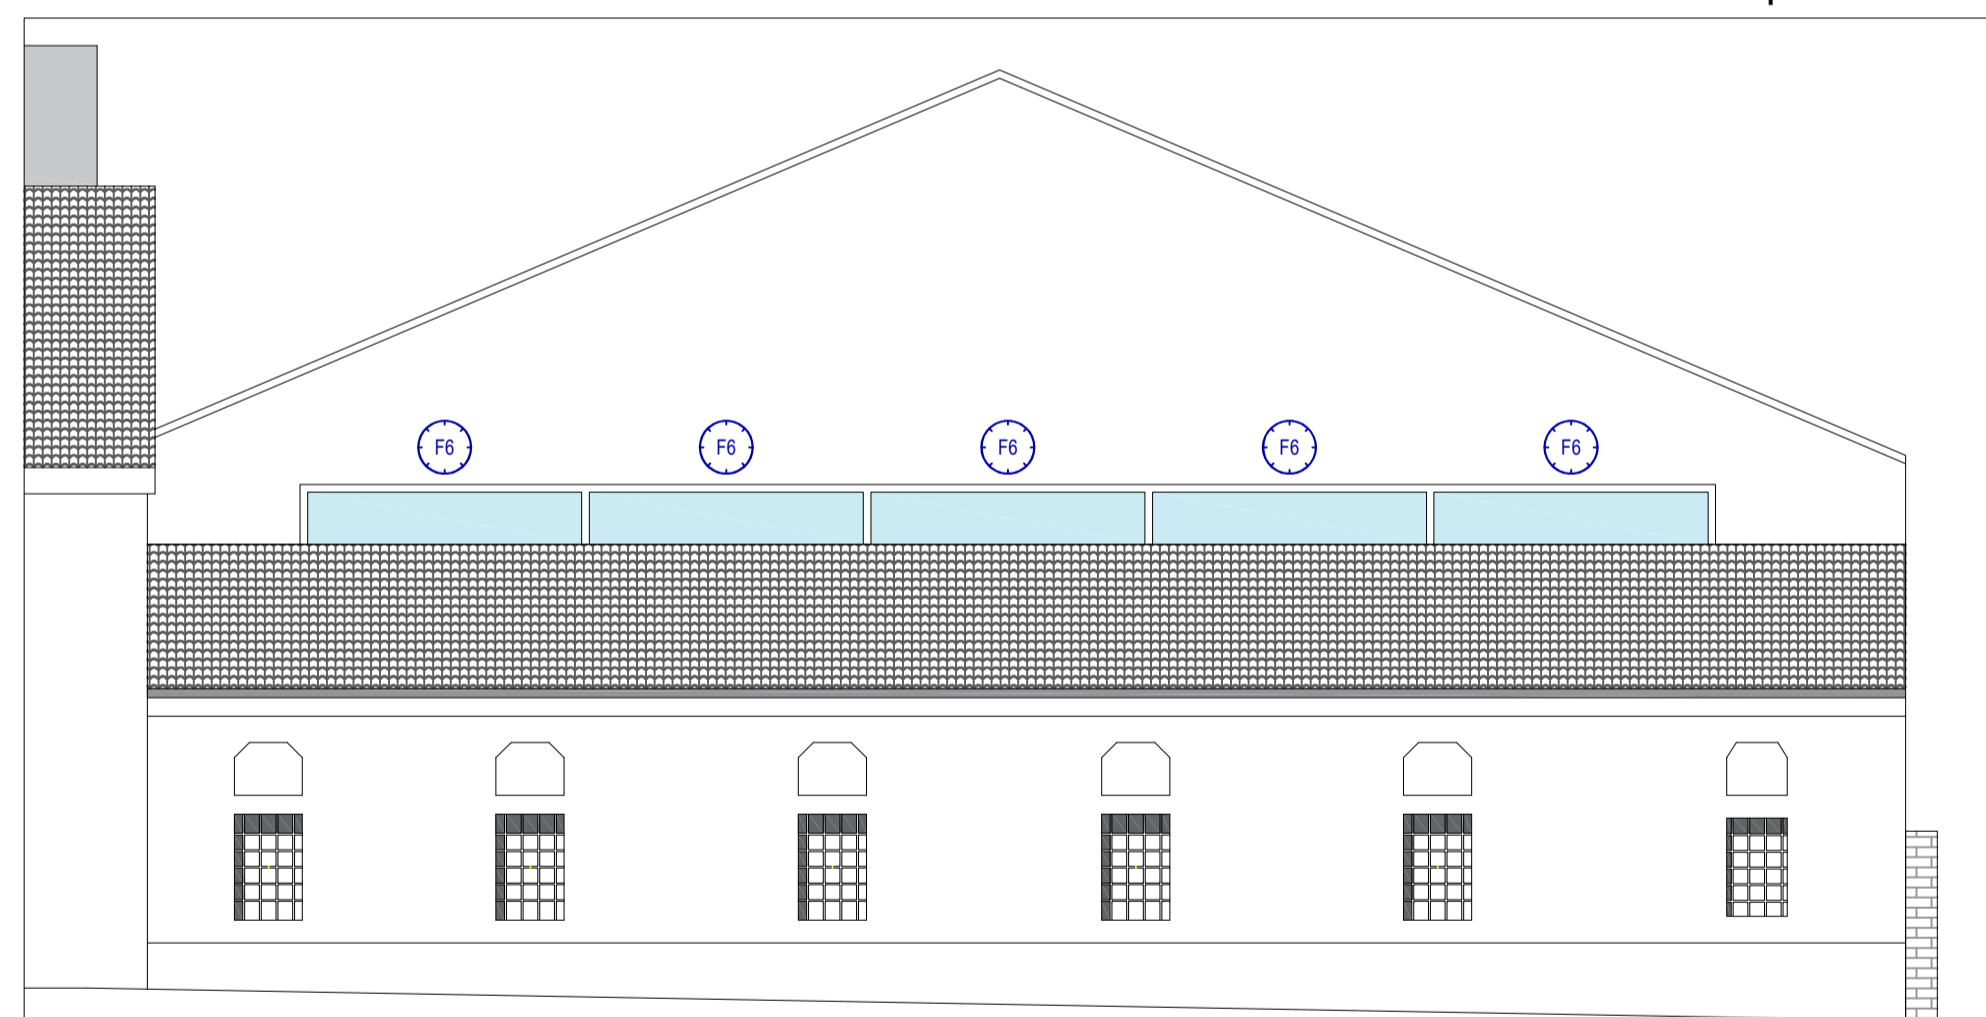


Prospetto OVEST

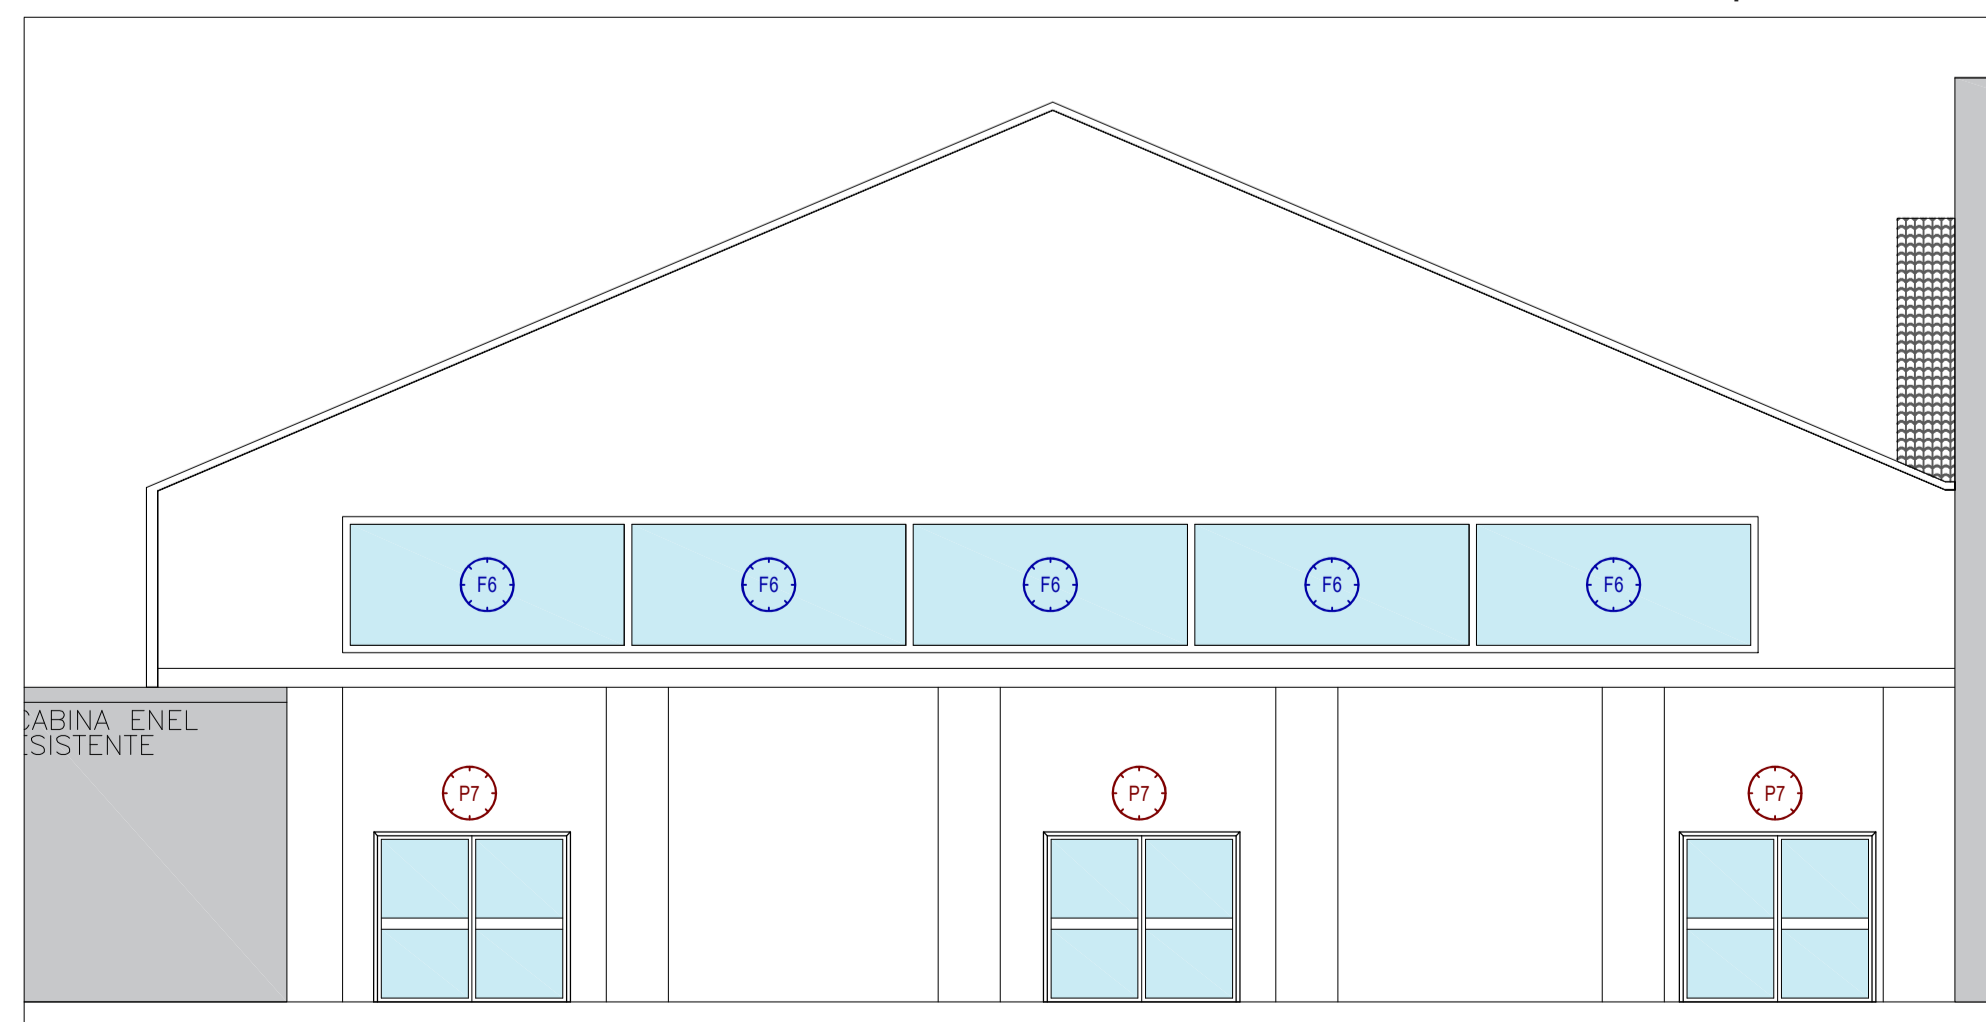


Pianta Quota +5,00 m Scala 1:100

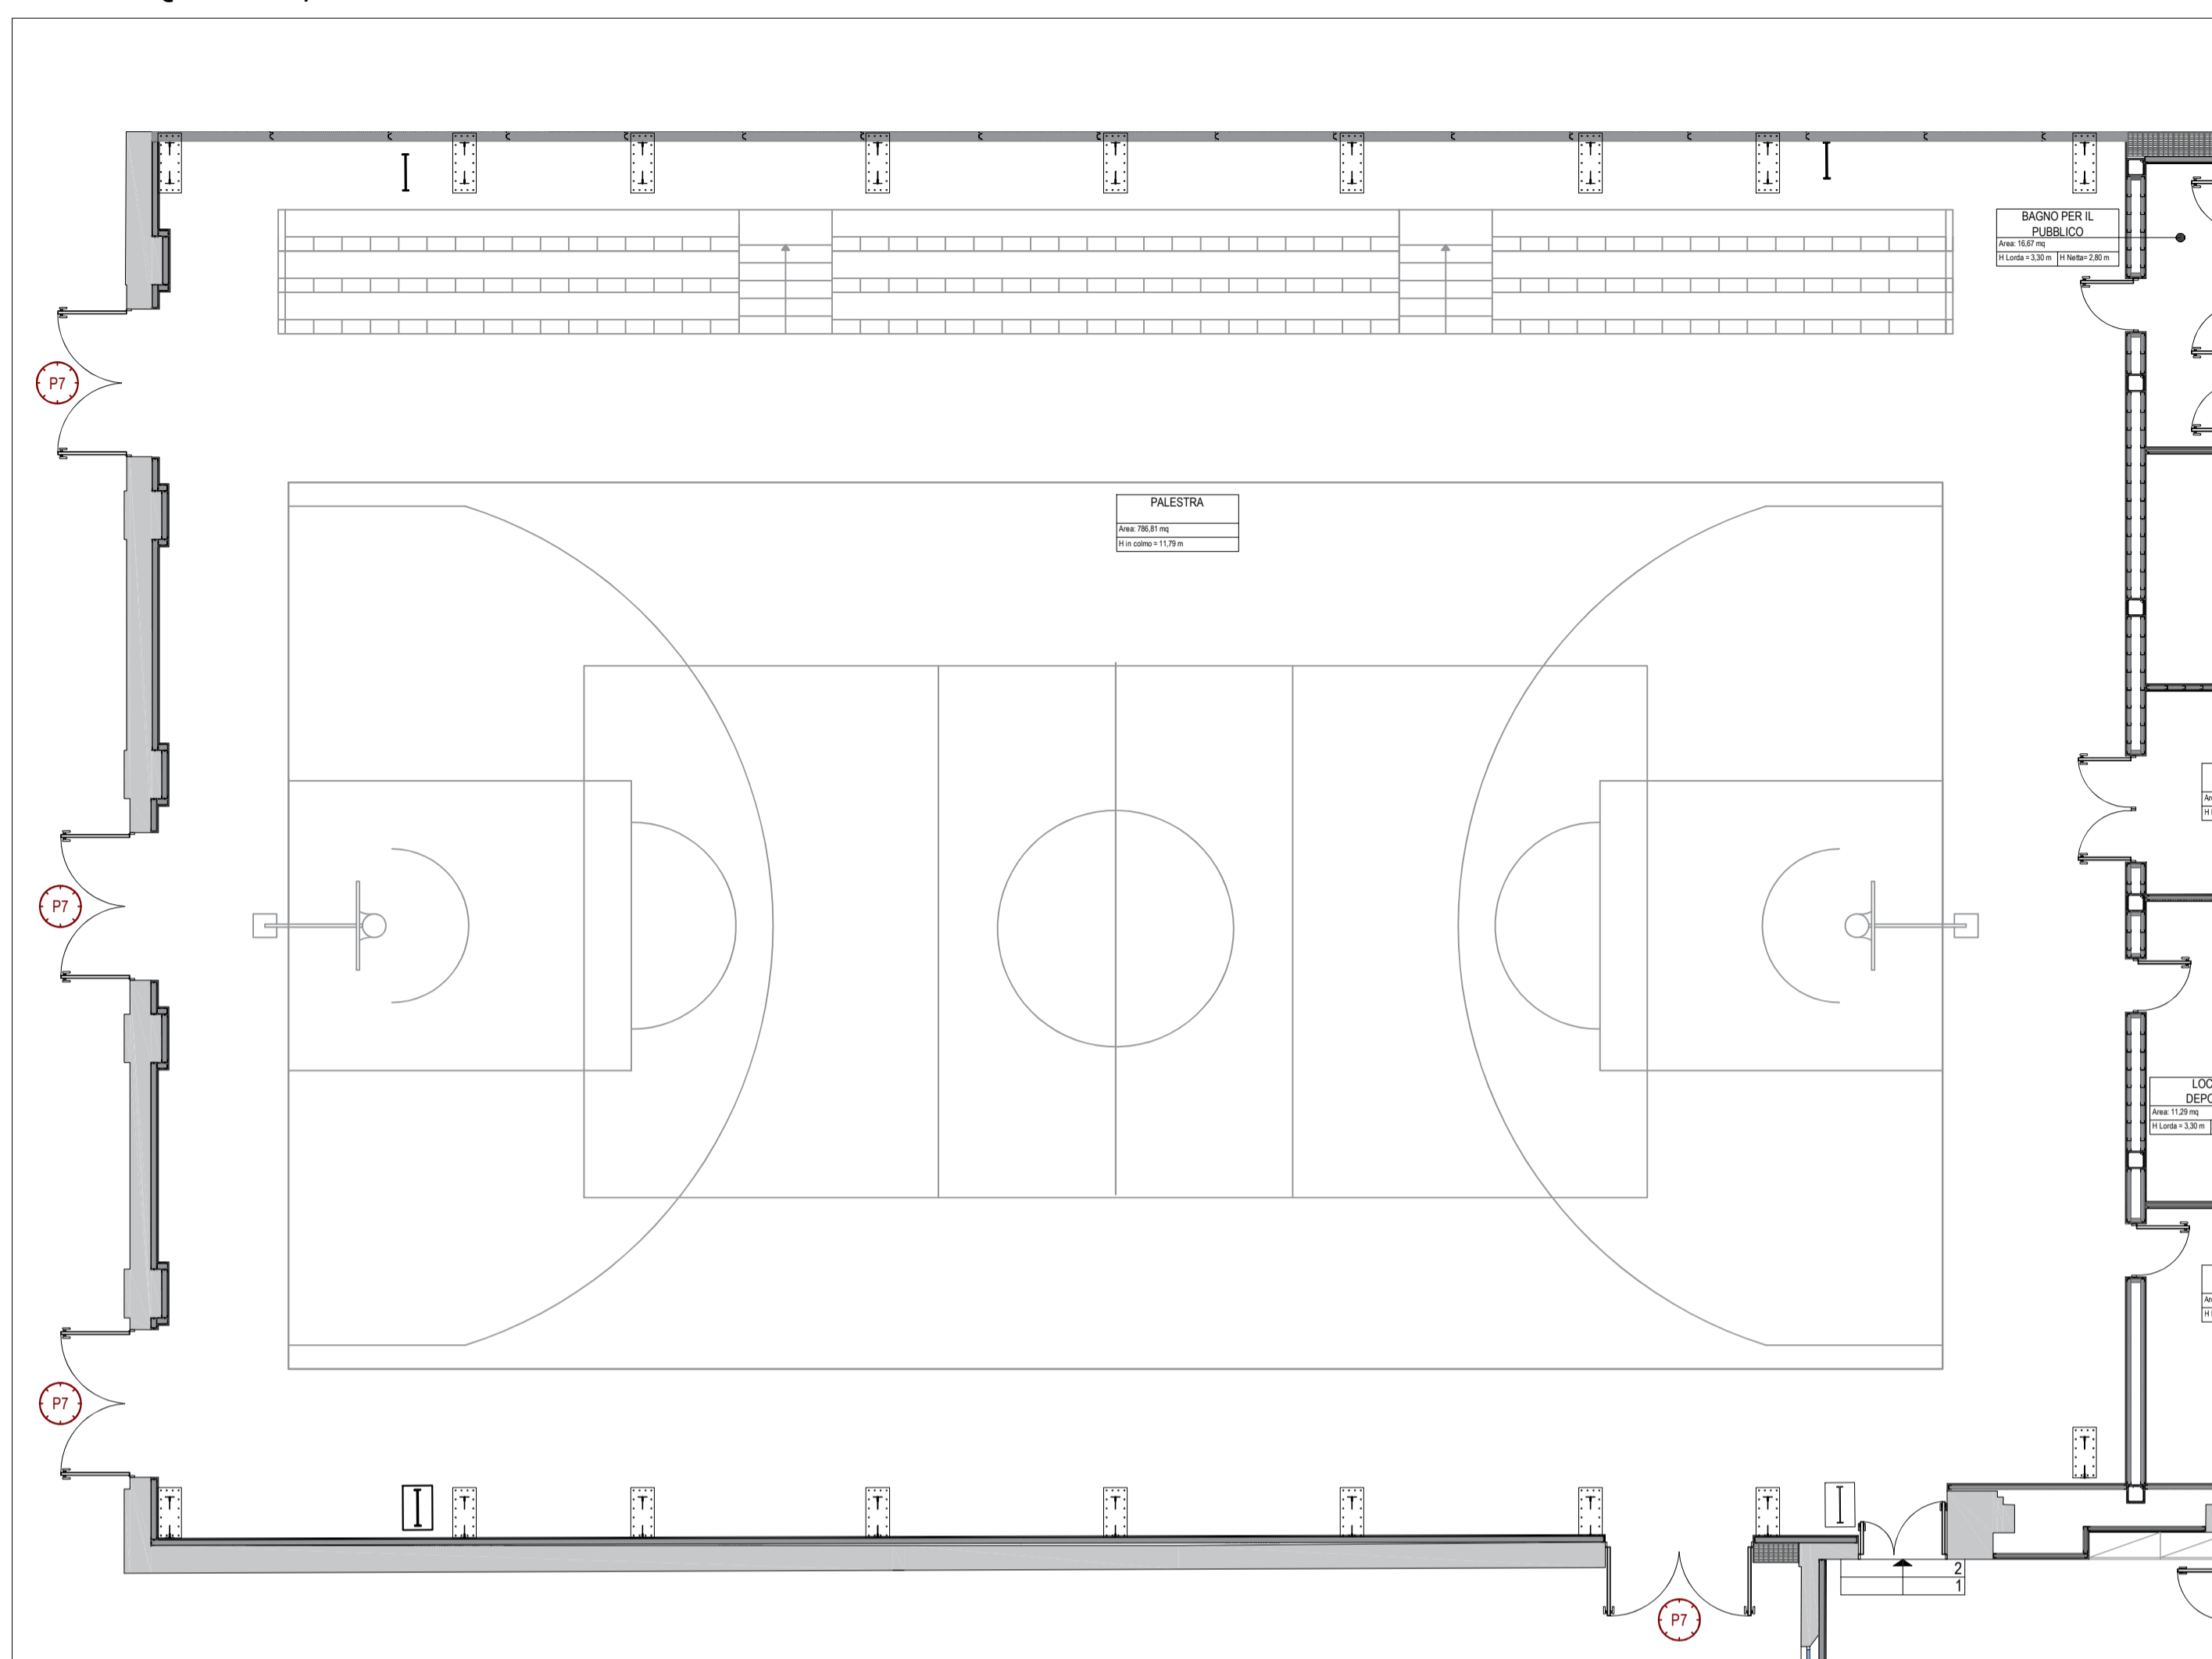

Pianta Piano Terra Scala 1:100

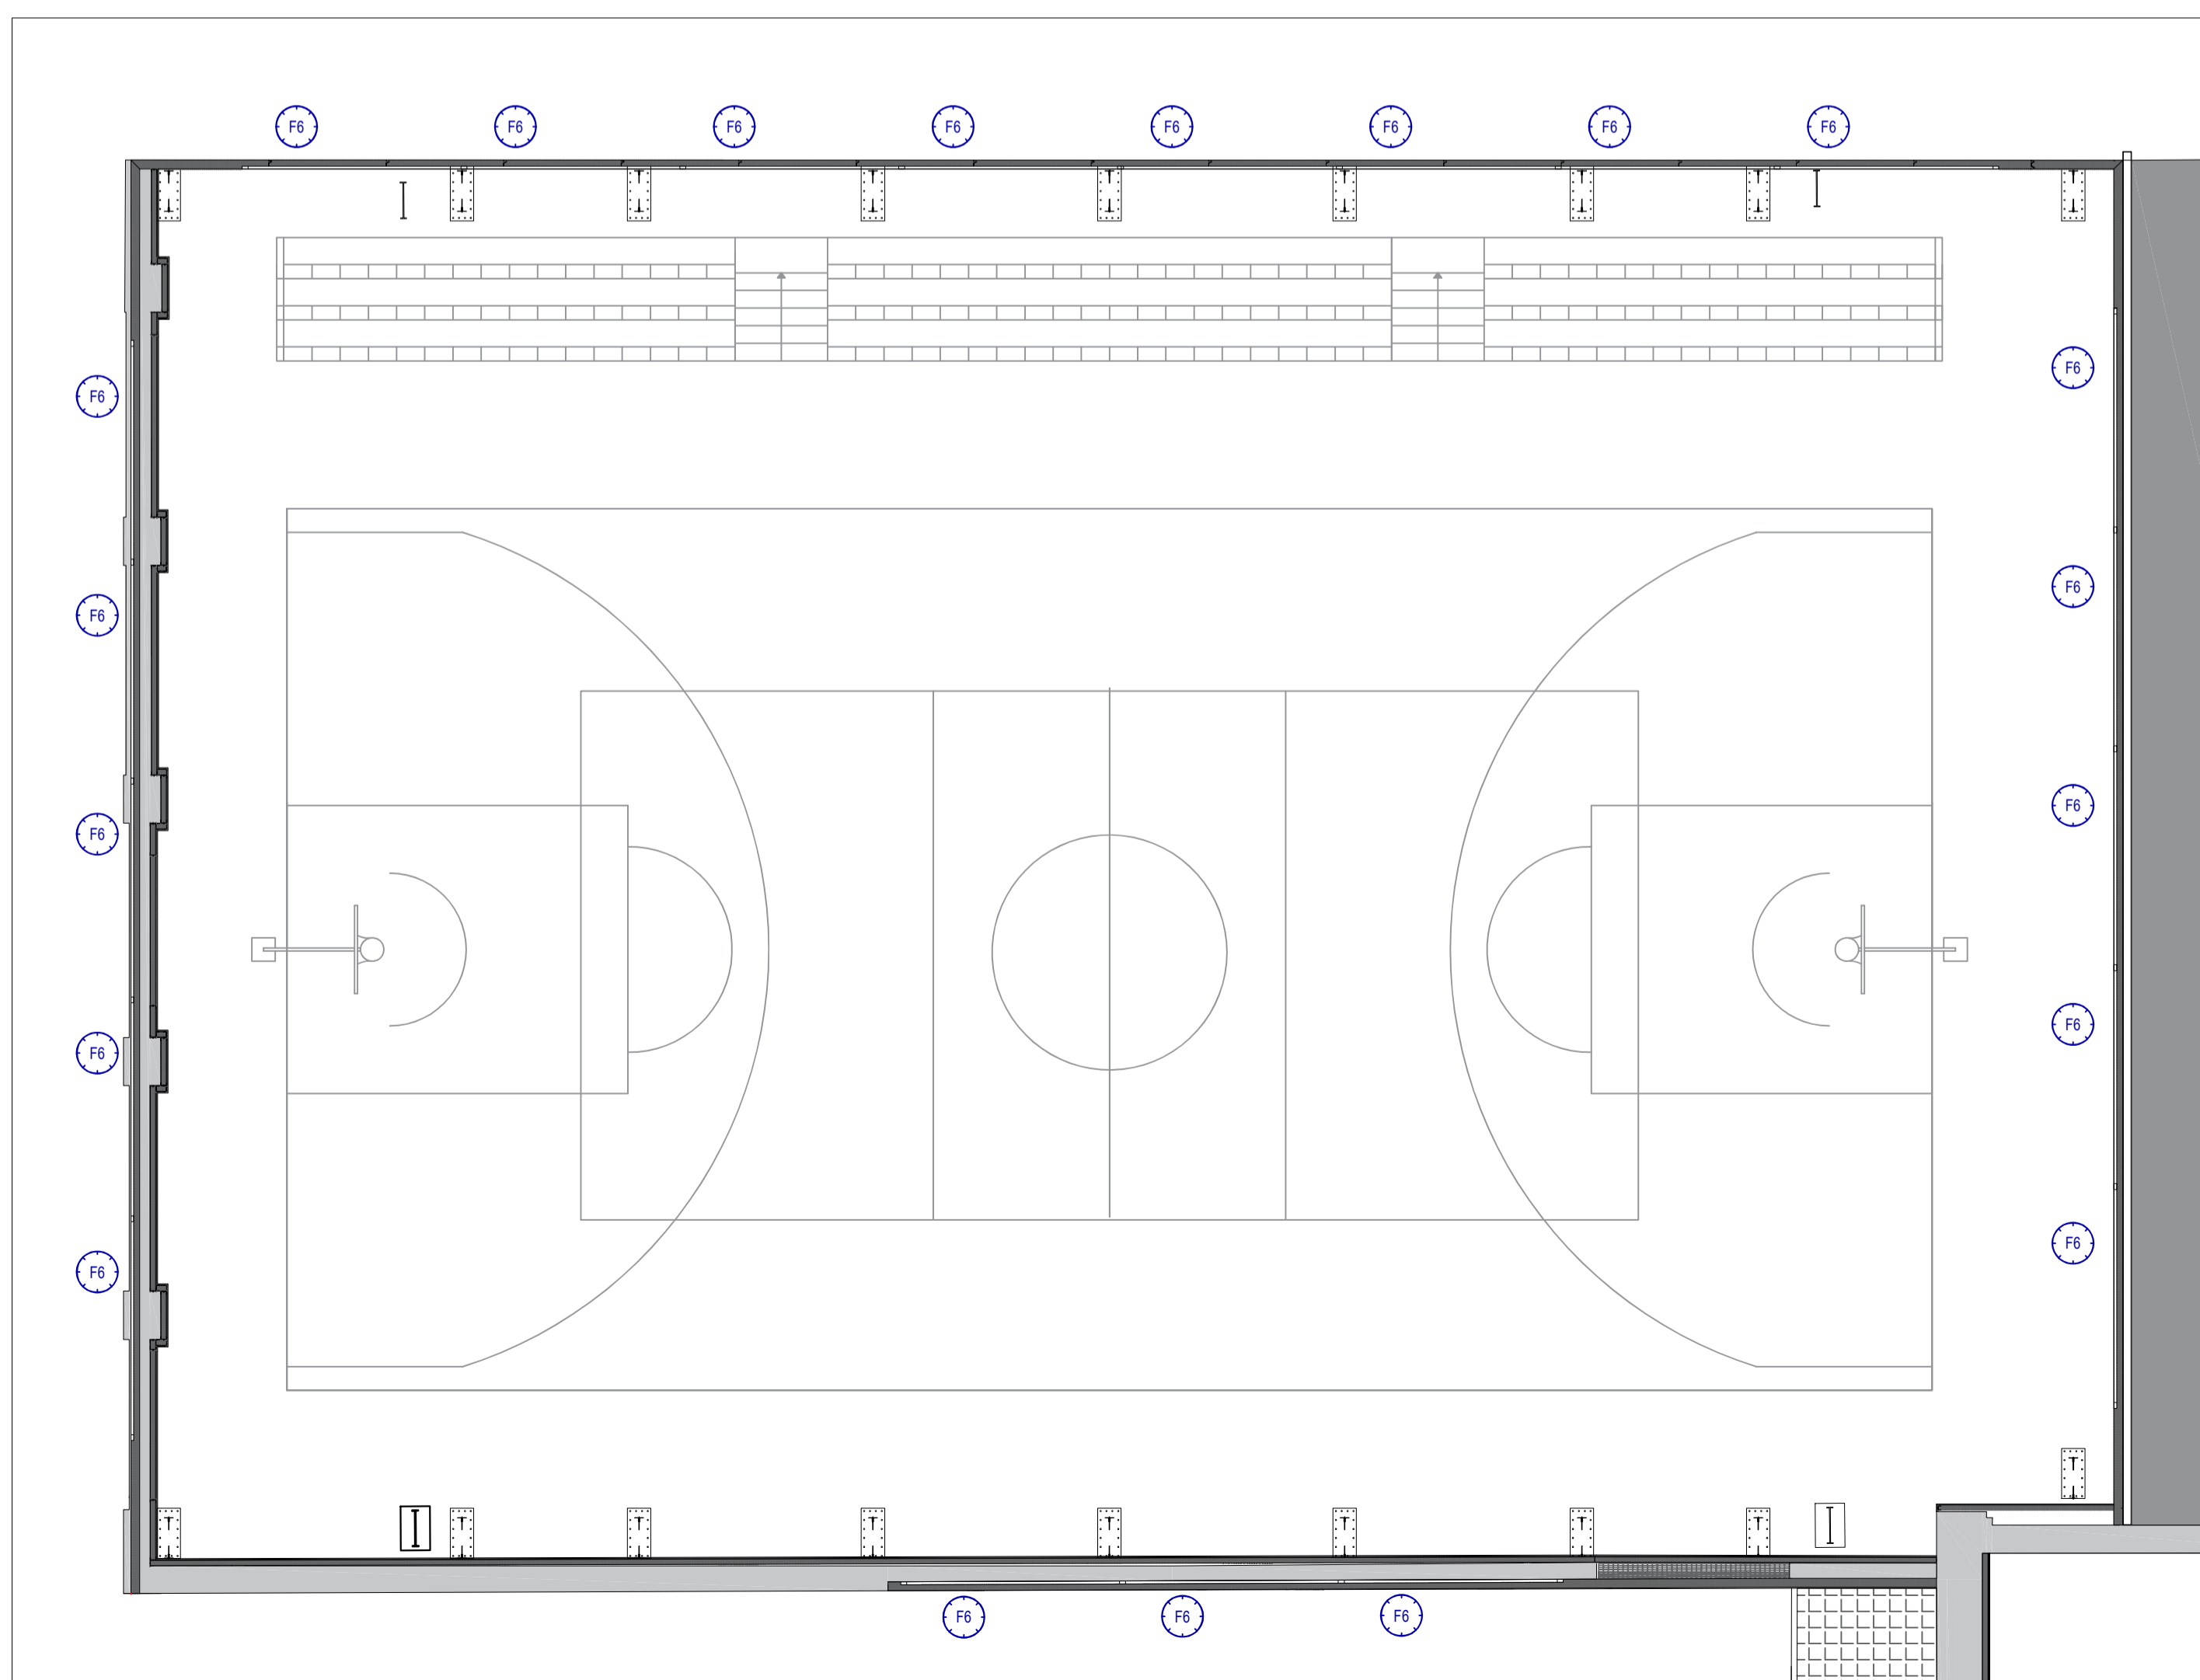

NAVIGATORE

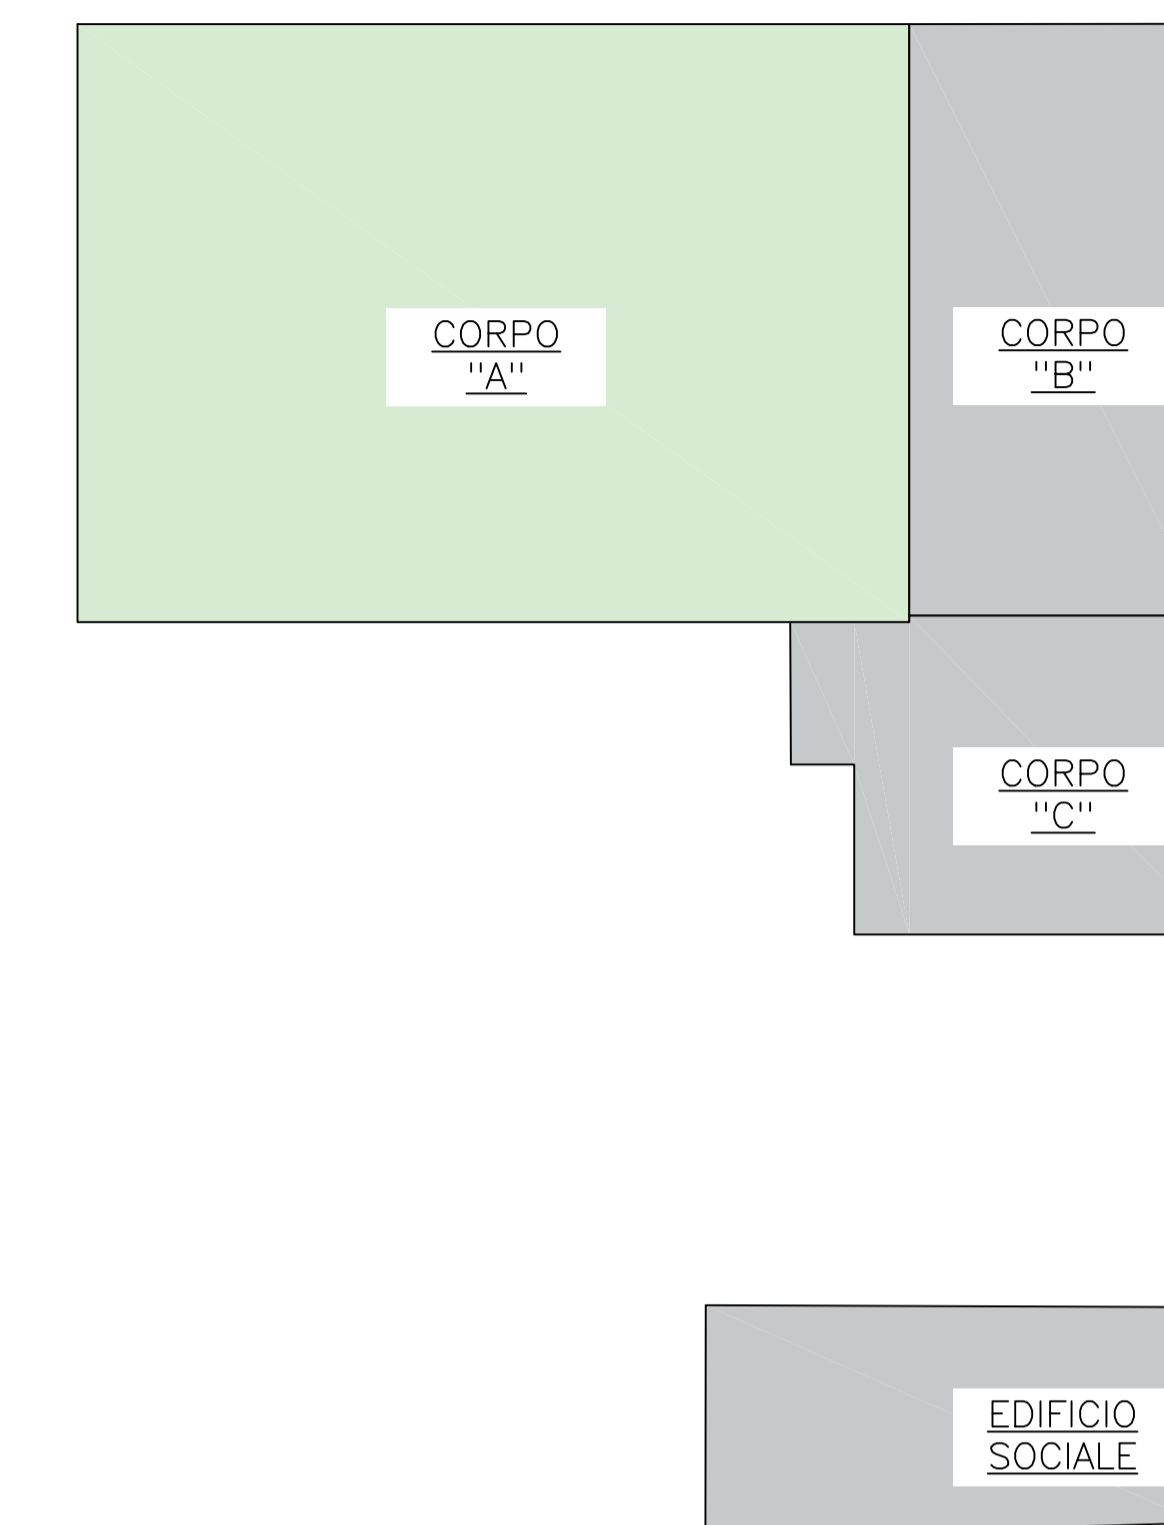

COMUNE DI PAVIA
Provincia di Pavia

RIQUALIFICAZIONE SOCIALE E ARCHITETTONICA DELL'AREA URBANA DELL'EX MONASTERO DI SAN DALMAZIO IN PAVIA (POP297)
CUI S00296180185202100032 CUP G15F21000090001
CIG 87209324C0

PROGETTO ESECUTIVO
ARCHITETTONICO - STATO DI PROGETTO
Abaco serramenti - Corpo A

IL SINDACO
Mario Fabrizio Fracassi

IL RUP
Ing. Adriano Sora

ASS. LAVORI PUBBLICI
Dott. Antonio Bobbio Pallavicini

DIRIGENTE SETTORE 6
Arch. Mara Latini

PROGETTISTI
COORDINAMENTO PROGETTUALE: ING. ROBERTO MONTAGNA
R.T.P.: **Ebner Srl**
Società Unipersonale Capitale sociale € 50.000 i.v.
Sede operativa: Via G. Mazzini 1, 27043 Broni (PV)
Tel/Fax 0385.51584
e-mail: direttivo@ebnersas.it - ebner@pec.it
Site web: www.ebnersas.it
Progettista: Ing. Roberto Montagna
(Capogruppo mandataria)

ARCH. PAOLO MARCHESI
(Mandante)

DOTT. MAURIZIO VISCONTI
(Mandante)

ING. DANIELE GRAMEGNA
(Mandante)

Tavola: E-A33	Scala: 1:100	Disegnatore: M.C.L.	N. progetto: 1221EBS	Nome file: 1221EBS-E-Tav.A33
----------------------	--------------	---------------------	----------------------	------------------------------

PIANO DI SVILUPPO CONTROLLO E REGISTRAZIONE DELLA PROGETTAZIONE

FASI DELLA PROGETTAZIONE	CONTROLLI E MODIFICHE		
	Rev. 0	Rev. 1	Rev. 2
Progetto fattibilità tecnica economica	Rev. 0	Rev. 1	Rev. 2
Progetto Definitivo	Rev. 0	Rev. 1	Rev. 2
Progetto Esecutivo	Rev. 0	Rev. 1	Rev. 2
As. Built e Validazione e collaudo	Rev. 0	Rev. 1	Rev. 2
Perizia di variante	Rev. 0	Rev. 1	Rev. 2

A norma di legge il presente disegno non potrà essere riprodotto né consegnato a terzi né utilizzato per scopi diversi da quello di destinazione senza autorizzazione scritta di questa società che ne detiene la proprietà