


LEGENDA


- 14 Nome dell'unità
- Area inaccessibile e non visibile
- Terra

LEGENDA

- 287 Quota altimetrica
- h= 250 Altezza interna
- 15 Nome dell'unità
- Parte dell'edificio non rilevata direttamente
- Definizione degli elementi importanti per la descrizione geometrica dell'edificio che si trovano al di sopra del piano di sezione
- Limite dell'area dell'edificio compresa nei presenti rilievi
- Area visibile ma inaccessibile

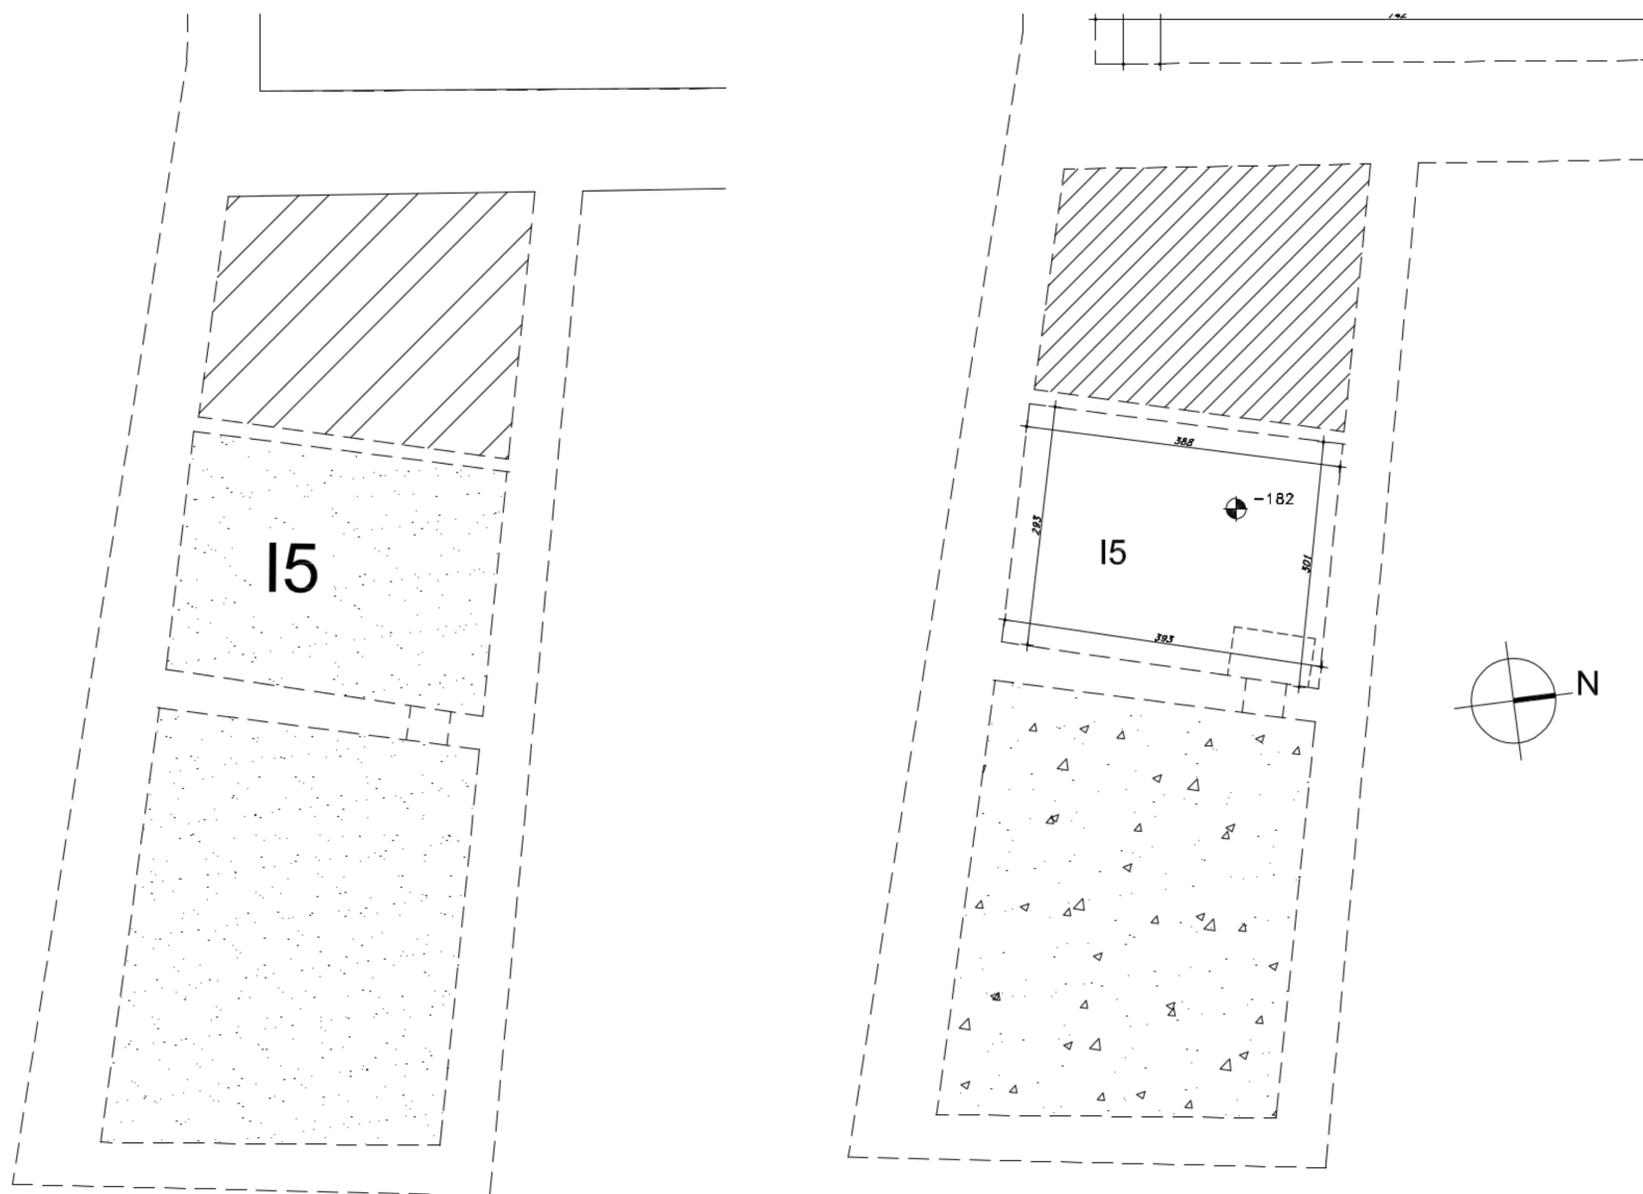

KEY PLAN

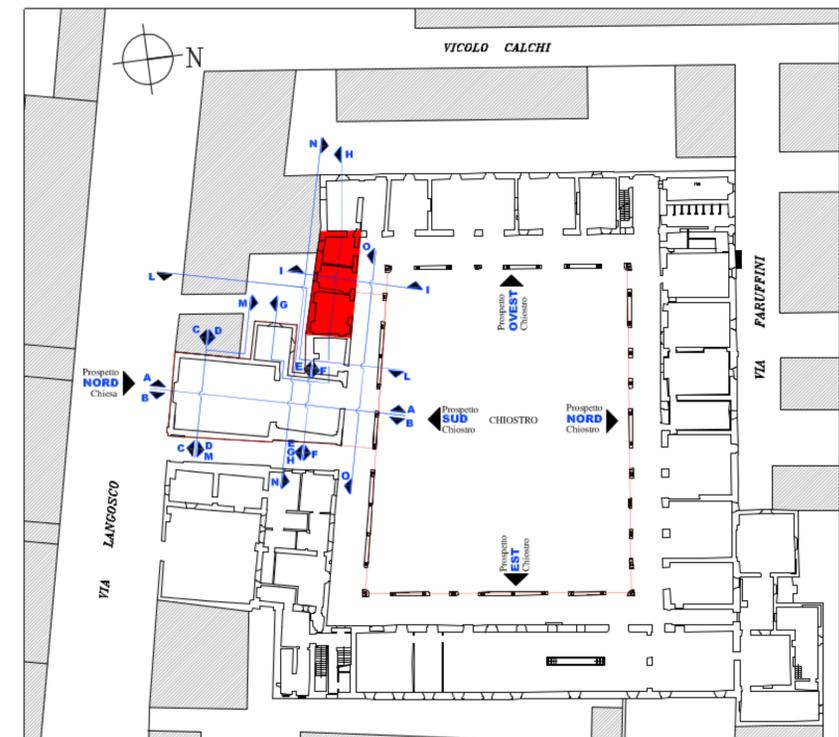

COMUNE DI PAVIA
SETTORE LAVORI PUBBLICI
PROGETTI E DIREZIONE LAVORI PUBBLICI

PIANO PER LE CITTA'

INTERVENTO DI VALORIZZAZIONE E RIQUALIFICAZIONE DEL COMPLESSO MONUMENTALE DEL MONASTERO DI SANTA CLARA, EX CASERMA CALCHI, PER LA CREAZIONE DI UN POLO CULTURALE, COMMERCIALE E TERZIARIO

RESTAURO CHIESA SUD-OVEST E RECUPERO PARZIALE ALA SUD, RESTAURO FACCIAE DEL CHIOSTRO INTERNO; STRUTTURE FISSE DI COMPLETAMENTO, SISTEMI DI ARCHIVIAZIONE E PARETI ATTREZZATE

PROGETTO DEFINITIVO

RILIEVO GEOMETRICO STATO DI FATTO
Pianta piano interrato (a quota -210cm)

ELAB. N.
R02

Nome file:
R02_piano interrato_def

Scala:
1:50

Data:
FEBBRAIO 2015

PROGETTAZIONE ARCHITETTONICA: Arch. Silvia Canevari
Ufficio Tecnico Settore Lavori Pubblici

COLLABORAZIONE PROGETTAZIONE ARCHITETTONICA: Arch. Massimo Giuliani
Studio BCG Associati - Pavia

PROGETTAZIONE STRUTTURALE: Ing. Enrico Cobianchi
C&G studio in Milano p.zza Arcole, 4

PROGETTAZIONE OPERE IMPIANTISTICHE: S.T.A.R.I.N. s.r.l.
Studio di Ingegneria - Voghera

Settore Lavori Pubblici
Via Scopoli, 1 - 27100 PAVIA

RESPONSABILE DEL PROCEDIMENTO E DIRIGENTE DEL SETTORE

Ing. Francesco GRECCHI