



RILIEVO PAVIMENTI PIANO TERRA

- LEGENDA
- T65 Nome dell'unità
  - Bitume di catrame
  - Pianelle in cotto
  - Piastrelle in graniglia
  - Piastrelle in gres
  - CLS bocciardato
  - Piastrelle in ceramica

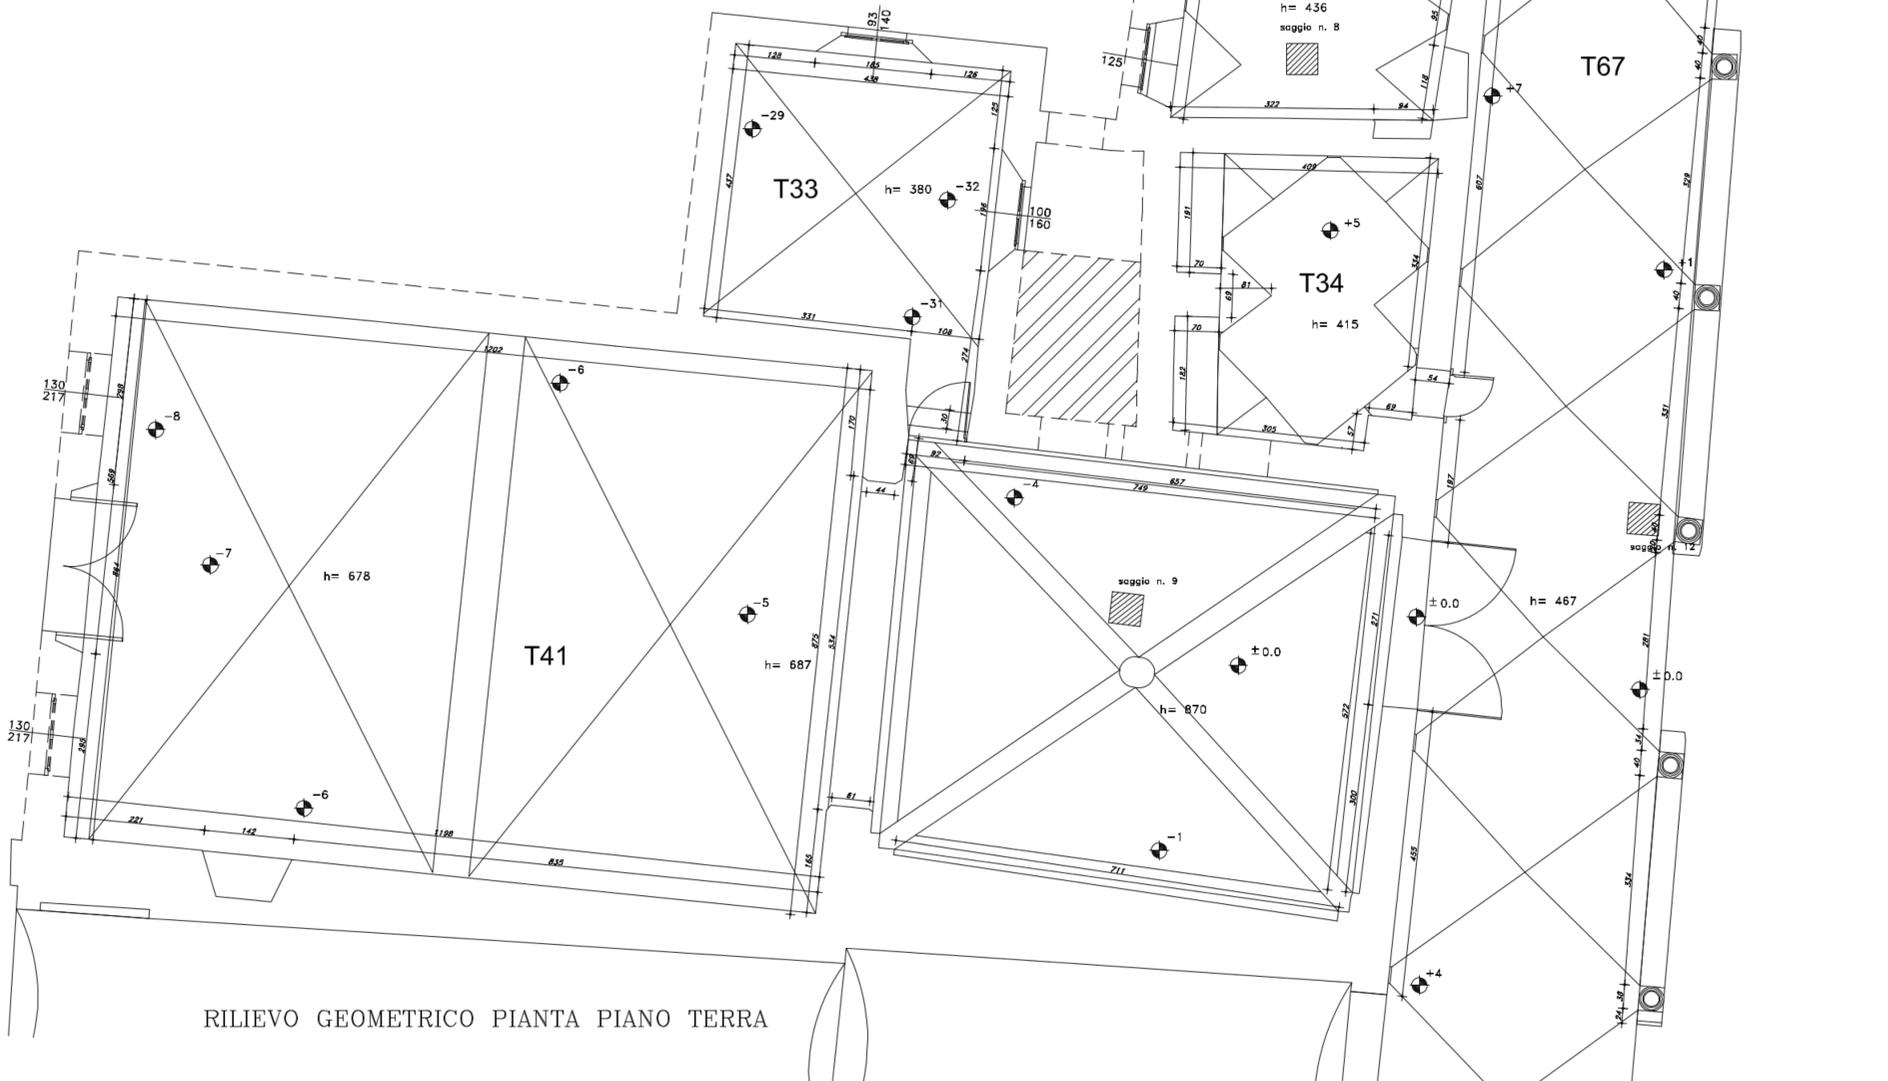

RILIEVO GEOMETRICO PIANTA PIANO TERRA

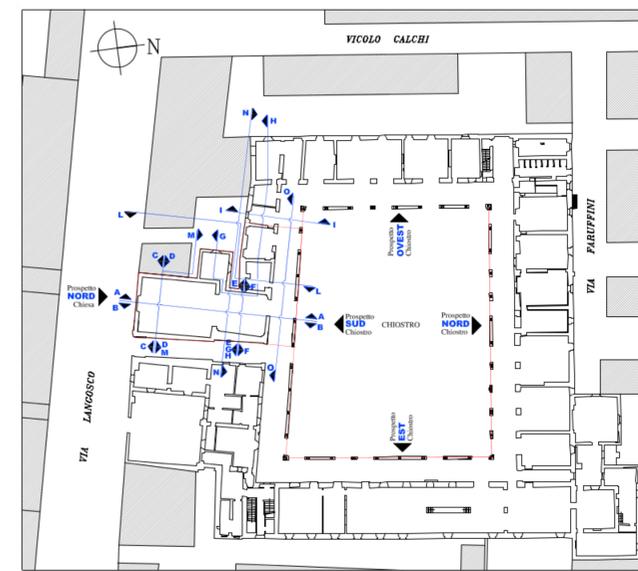

KEY PLAN

- LEGENDA

- +50 Quota altimetrica
- h= 415 Altezza interna
- T65 Nome dell'unità
- - - Parte dell'edificio non rilevata direttamente
- ▨ Ripostiglio in cortile privato
- ▭ Limite dell'area dell'edificio compresa nei presenti rilievi
- Canne fumarie
- Botola di accesso all'interrato ala sud
- ▨ Saggio stratigrafico
- ▨ Saggio stratigrafico con carotaggio della volta per la misura dello spessore del solaio



COMUNE DI PAVIA  
SETTORE LAVORI PUBBLICI  
PROGETTI E DIREZIONE LAVORI PUBBLICI

PIANO PER LE CITTÀ'

INTERVENTO DI VALORIZZAZIONE E RIQUALIFICAZIONE DEL COMPLESSO MONUMENTALE DEL MONASTERO DI SANTA CLARA, EX CASERMA CALCHI, PER LA CREAZIONE DI UN POLO CULTURALE, COMMERCIALE E TERZIARIO

RESTAURO CHIESA SUD-OVEST E RECUPERO PARZIALE ALA SUD, RESTAURO FACCIATE DEL CHIOSTRO INTERNO; STRUTTURE FISSE DI COMPLETAMENTO, SISTEMI DI ARCHIVIAZIONE E PARETI ATTREZZATE

PROGETTO DEFINITIVO

RILIEVO GEOMETRICO STATO DI FATTO  
Pianta piano terra (a quota +160cm)

ELAB. N.  
R03

Nome file: R03\_piano terra\_def\_ | Scala: 1:50 | Data: FEBBRAIO 2015

PROGETTAZIONE ARCHITETTONICA: Arch. Silvia Canevari  
Ufficio Tecnico Settore Lavori Pubblici

Settore Lavori Pubblici  
Via Scopoli, 1 - 27100 PAVIA

COLLABORAZIONE PROGETTAZIONE ARCHITETTONICA: Arch. Massimo Giuliani  
Studio BCG Associati - Pavia

RESPONSABILE DEL PROCEDIMENTO E DIRIGENTE DEL SETTORE

PROGETTAZIONE STRUTTURALE: Ing. Enrico Cobianchi  
Studio in Milano p.zza Arcole, 4

Ing. Francesco GRECCHI

PROGETTAZIONE OPERE IMPIANTISTICHE: S.T.AR.IN. s.r.l.  
Studio di Ingegneria - Voghera