



- LEGENDA
- P78** Nome dell'unità
 - Bitume di catrame
 - CLS
 - Piastrelle in graniglia
 - Linoleum
 - CLS bocciardato
 - Piastrelle in pasta cementizia

RILIEVO PAVIMENTI PIANO PRIMO

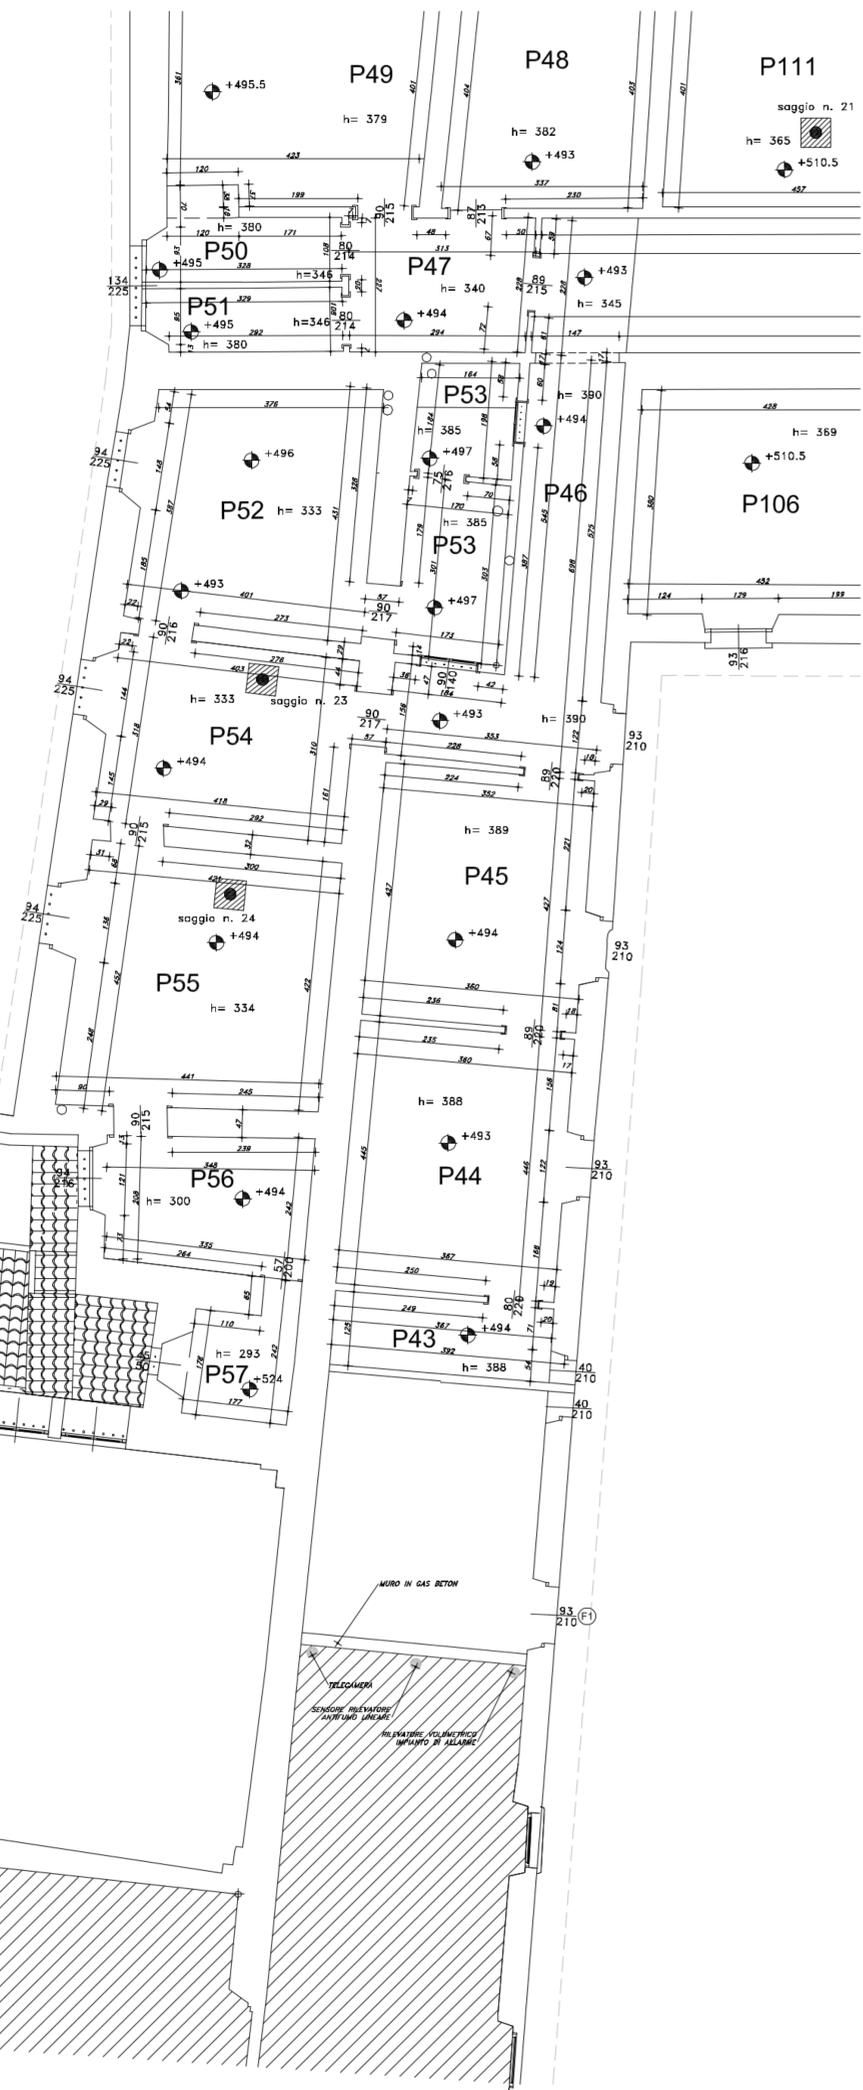

RILIEVO GEOMETRICO PIANTA PIANO PRIMO

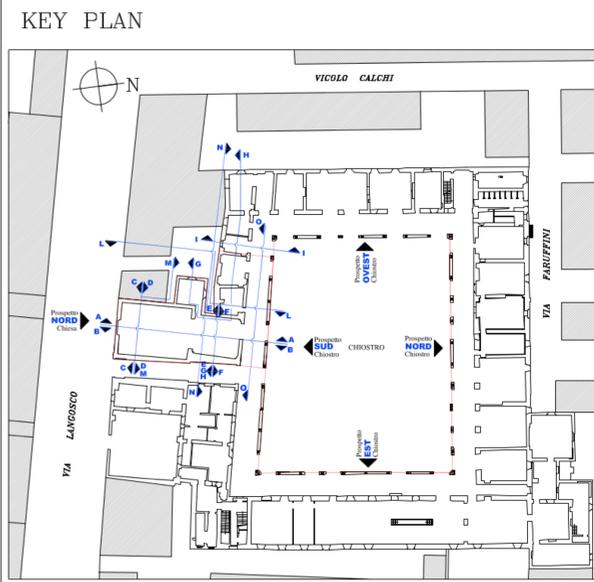

- LEGENDA
- +554.5 Quota altimetrica
 - h= 415 Altezza interna
 - P78** Nome dell'unità
 - Parte dell'edificio non rilevata direttamente
 - Definizione degli elementi importanti per la descrizione geometrica dell'edificio che si trovano al di sopra del piano di sezione
 - Limite dell'area dell'edificio compresa nei presenti rilievi
 - Canne fumarie
 - ▨ Saggio stratigrafico
 - ▨ Saggio stratigrafico con carotaggio della volta per la misura dello spessore del solaio



COMUNE DI PAVIA
SETTORE LAVORI PUBBLICI
PROGETTI E DIREZIONE LAVORI PUBBLICI

PIANO PER LE CITTA'

INTERVENTO DI VALORIZZAZIONE E RIQUALIFICAZIONE DEL COMPLESSO MONUMENTALE DEL MONASTERO DI SANTA CLARA, EX CASERMA CALCHI, PER LA CREAZIONE DI UN POLO CULTURALE, COMMERCIALE E TERZIARIO

RESTAURO CHIESA SUD-OVEST E RECUPERO PARZIALE ALA SUD, RESTAURO FACCIATE DEL CHIOSTRO INTERNO; STRUTTURE FISSE DI COMPLETAMENTO, SISTEMI DI ARCHIVIAZIONE E PARETI ATTEZZATE

PROGETTO DEFINITIVO

RILIEVO GEOMETRICO STATO DI FATTO		ELAB. N. R04
Pianta piano primo (a quota +650cm)		
Nome file: R04_piano_primo_def_	Scala: 1:50	Data: FEBBRAIO 2015
PROGETTAZIONE ARCHITETTONICA: Arch. Silvia Canevari <small>Ufficio Tecnico Settore Lavori Pubblici</small>	Settore Lavori Pubblici <small>Via Scopoli, 1 - 27100 PAVIA</small>	
COLLABORAZIONE PROGETTAZIONE ARCHITETTONICA: Arch. Massimo Giuliani <small>Studio BCG Associati - Pavia</small>	RESPONSABILE DEL PROCEDIMENTO E DIRIGENTE DEL SETTORE Ing. Francesco GRECCHI	
PROGETTAZIONE STRUTTURALE: Ing. Enrico Cobianchi <small>86 studio in Milano p.zza Arcobal, 4</small>		
PROGETTAZIONE OPERE IMPIANTISTICHE: S.T.AR.IN. s.r.l. <small>Studio di Ingegneria - Voghera</small>		