


Via Grandi
strada pubblica in fase di urbanizzazione a carico scheda perequabile

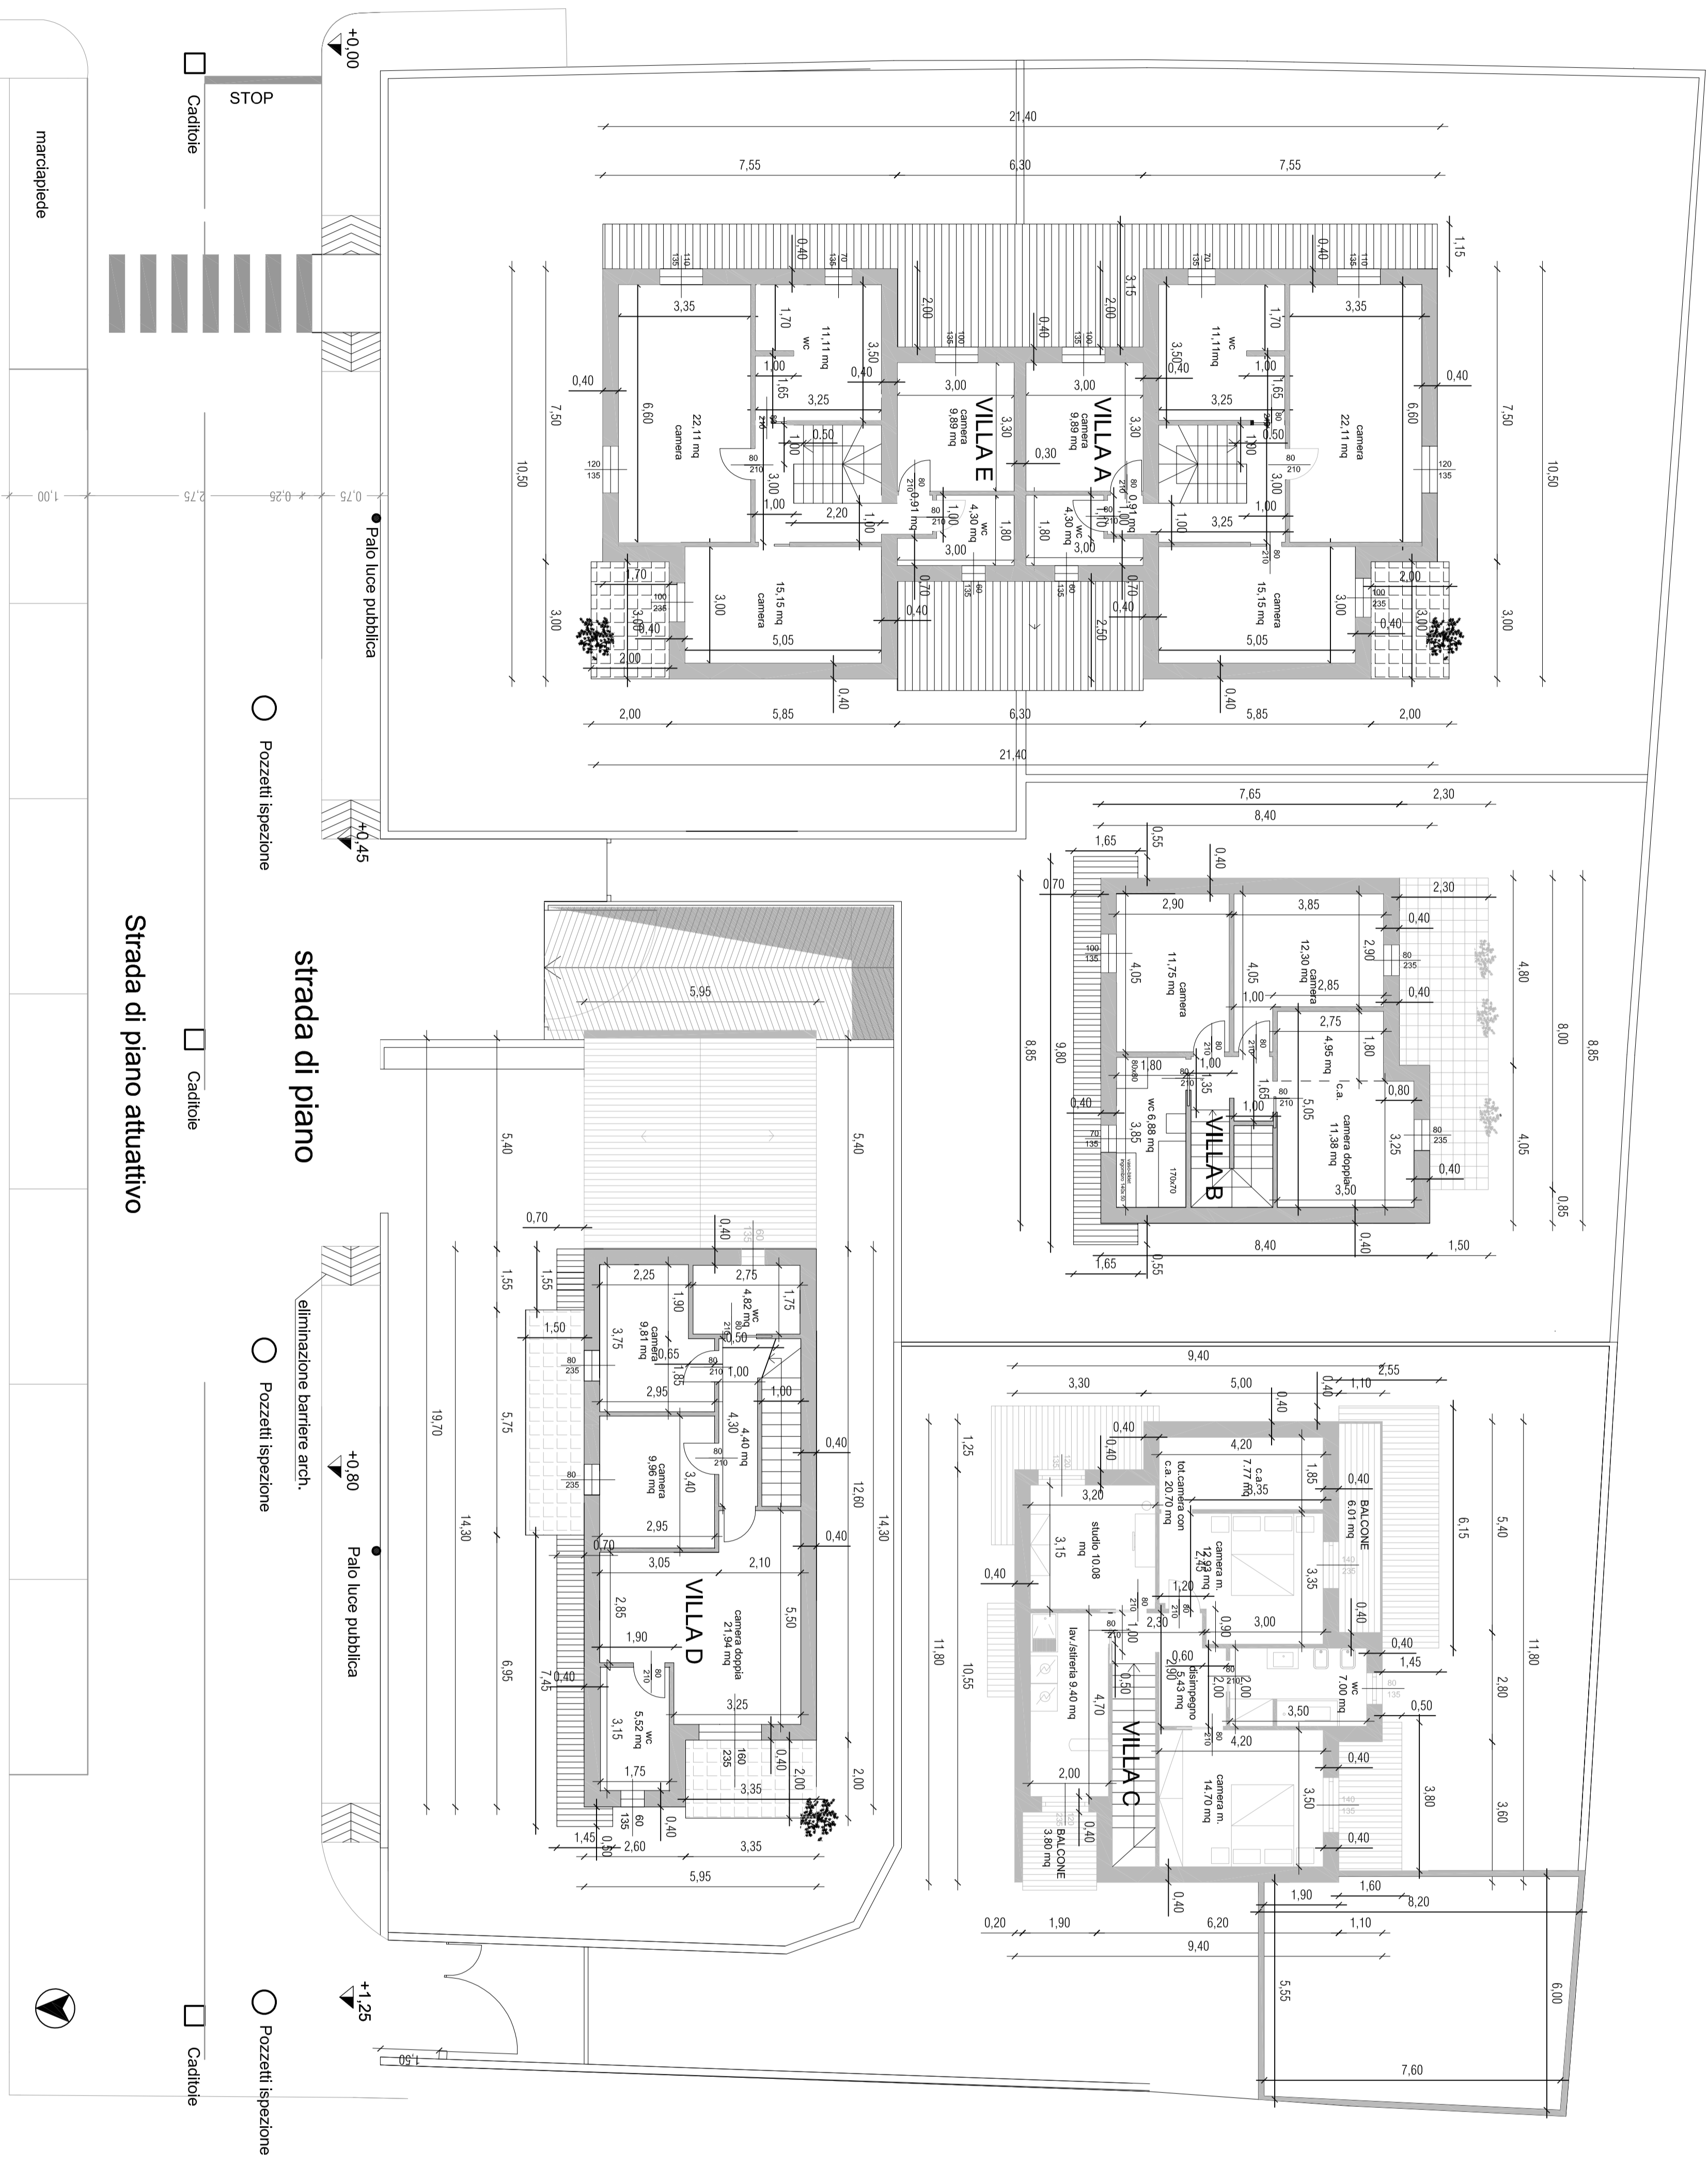

stato di progetto

COMUNE di PAVIA

Lavoro: Realizzazione di 5 ville unifamiliari

Oggetto: Pianta piano primo

Proprietà: Immobiliare Zuma S.R.L.

Scala 1:100 Data: Febbraio 2017

Progettista
Arch. Giorgio Rovida

Direttore lavori
Ing. Luigi Cannatelli

Proprietà
Immobiliare
Zuma S.R.L.

Tav. 11c