




PARTICOLARI COSTRUTTIVI

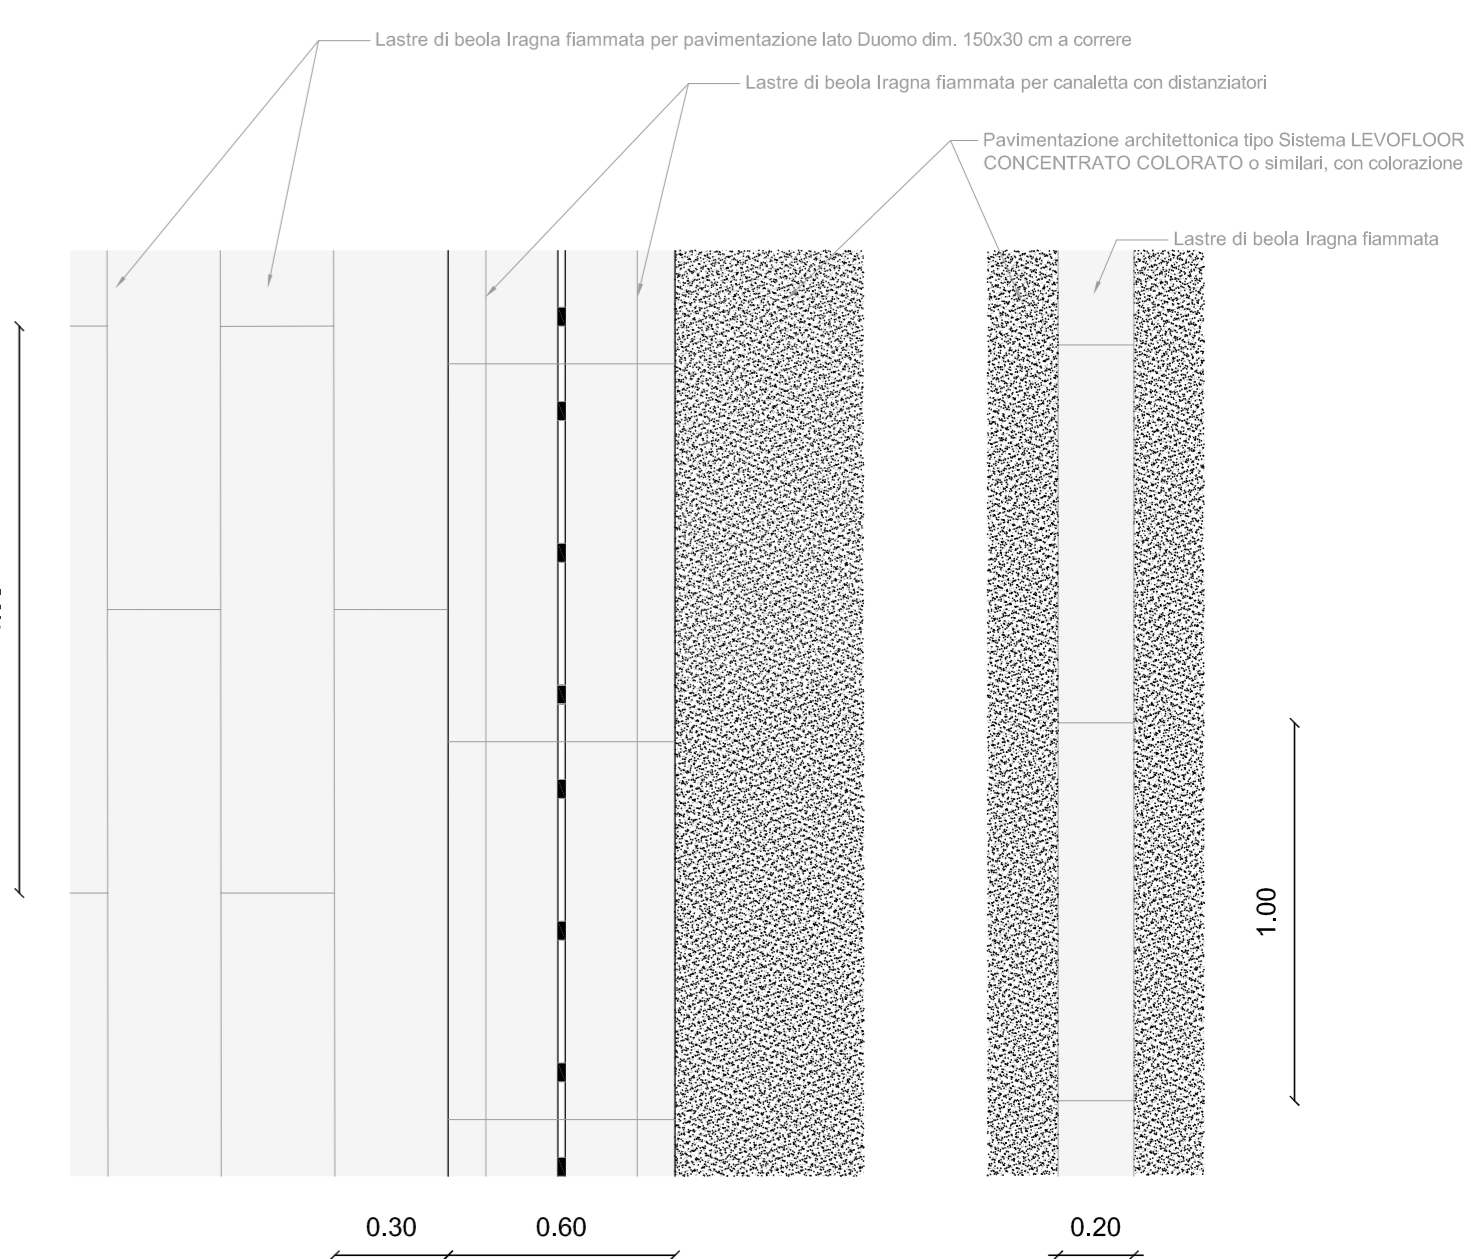

CANALETTA E LASTRA IN MATERIALE LAPIDEO

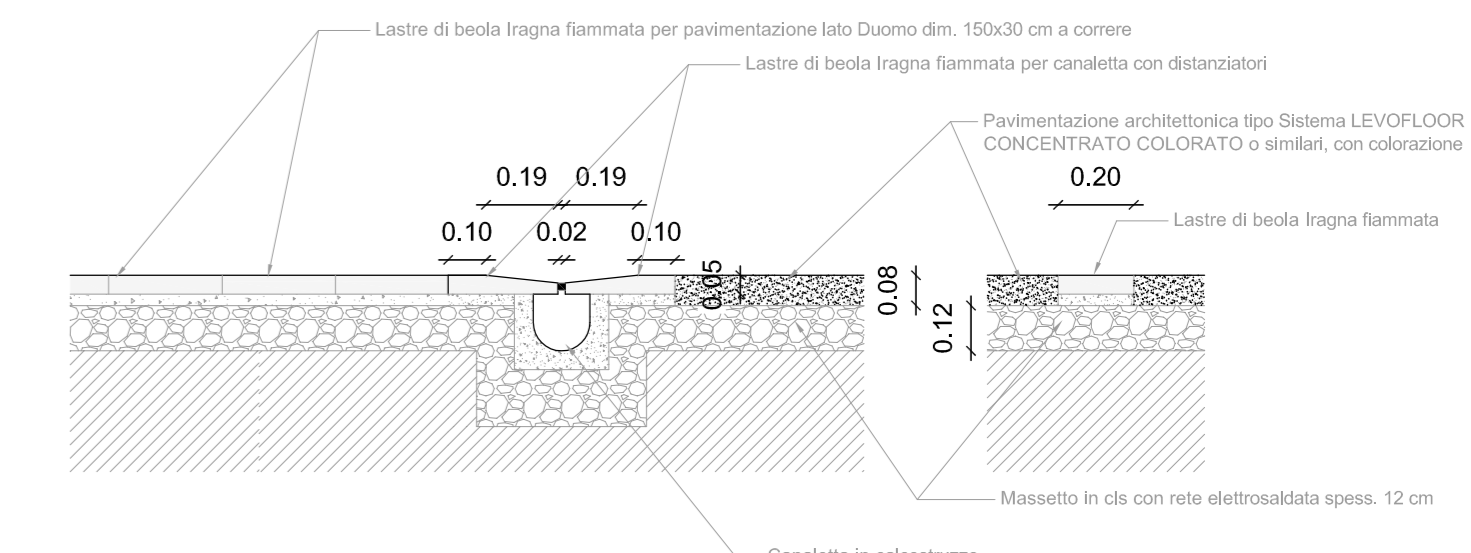


CHIUSINO E GIUNTO IN FERRO

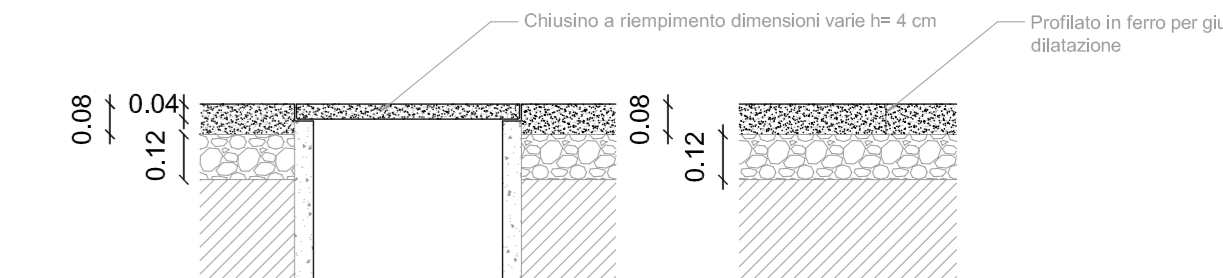

COMUNE DI PAVIA
SETTORE LAVORI PUBBLICI

OGGETTO: Broletto di Pavia
Progetto di pavimentazione della corte interna
TAV 1 - Planimetria generale e particolari esecutivi - Scala 1:100-1:50

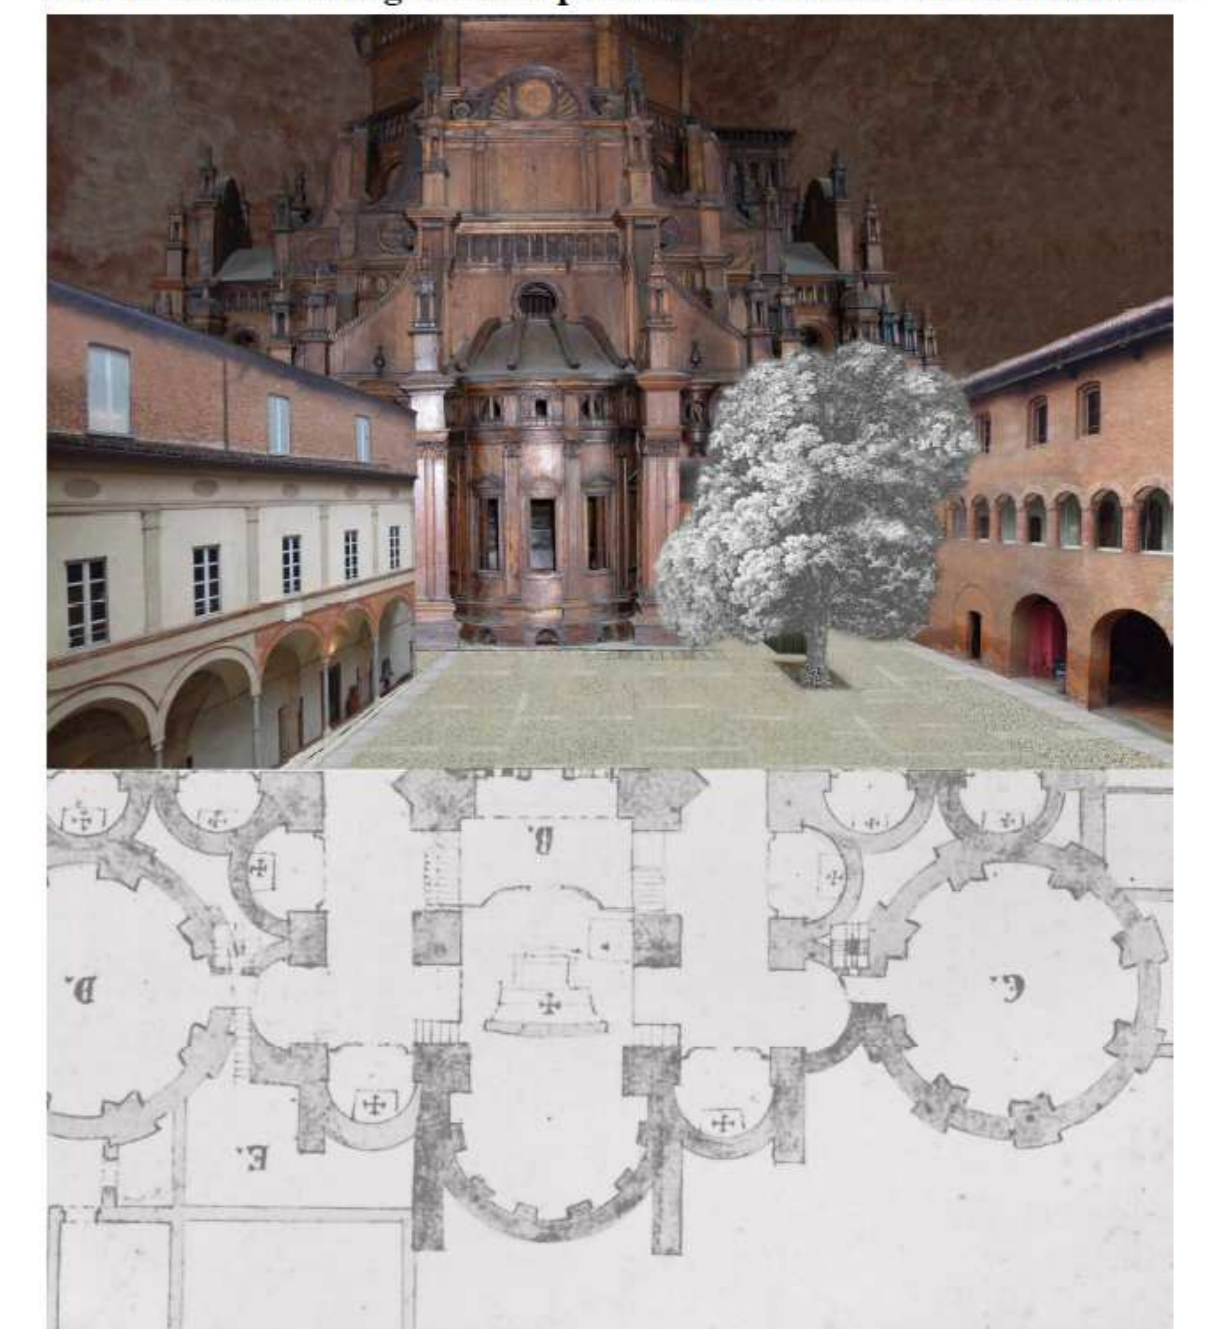

Arch. Vittorio Prina
Ing. Adriano Sora

Il RUP
Arch. Silvia Canevari
Il Dirigente del Settore LL.PP.
Arch. Mauro Mericco

Documento informatico firmato digitalmente ai sensi del T.U. 445/2000, D.Lgs 82/2005 e norme collegate