

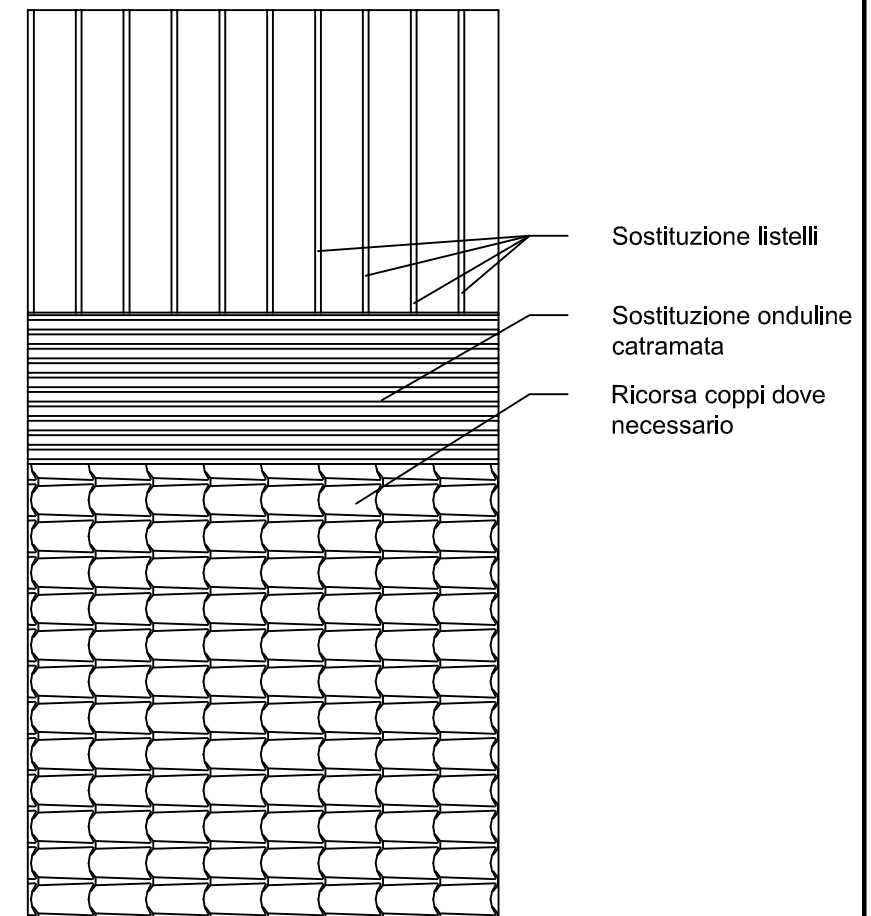
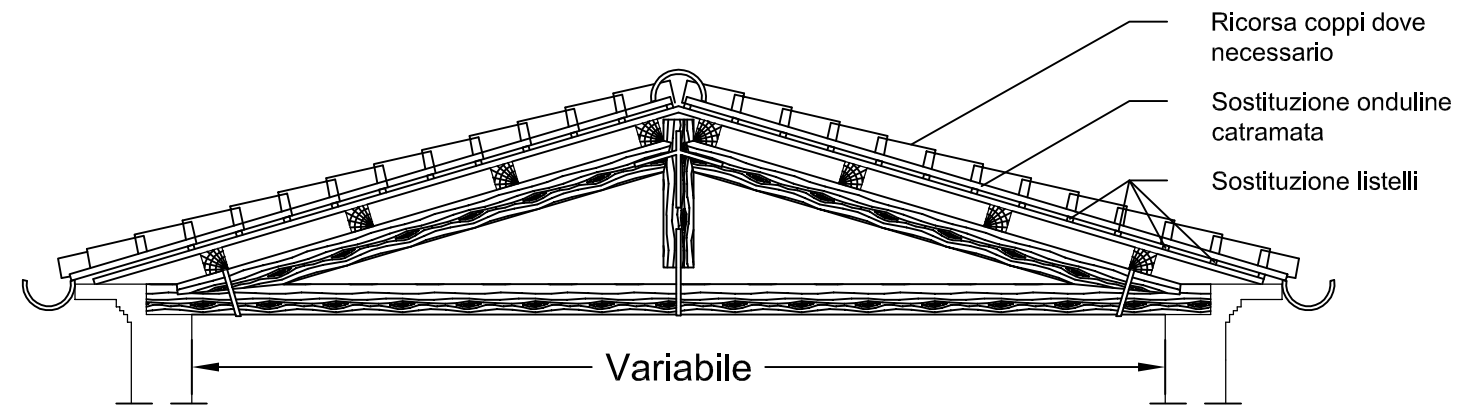


AREA DI INTERVENTO

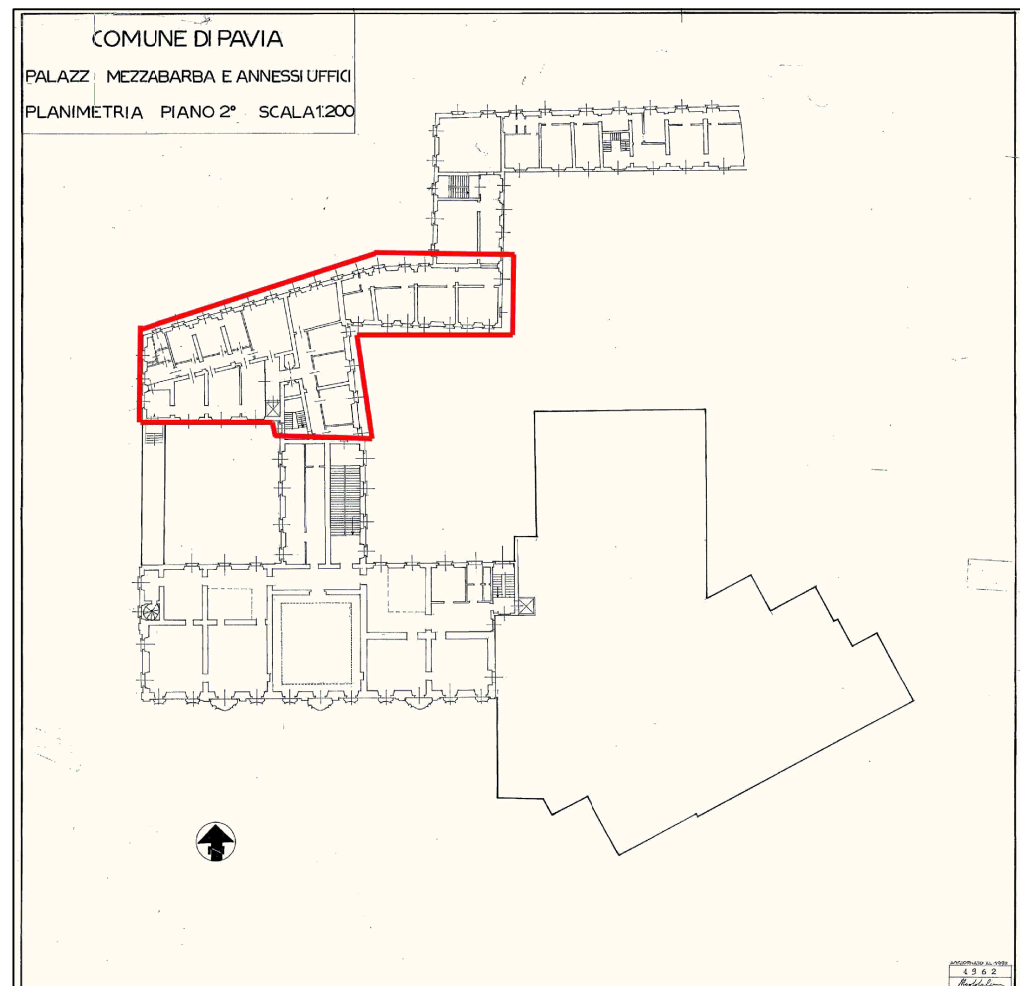

Scala 1:50

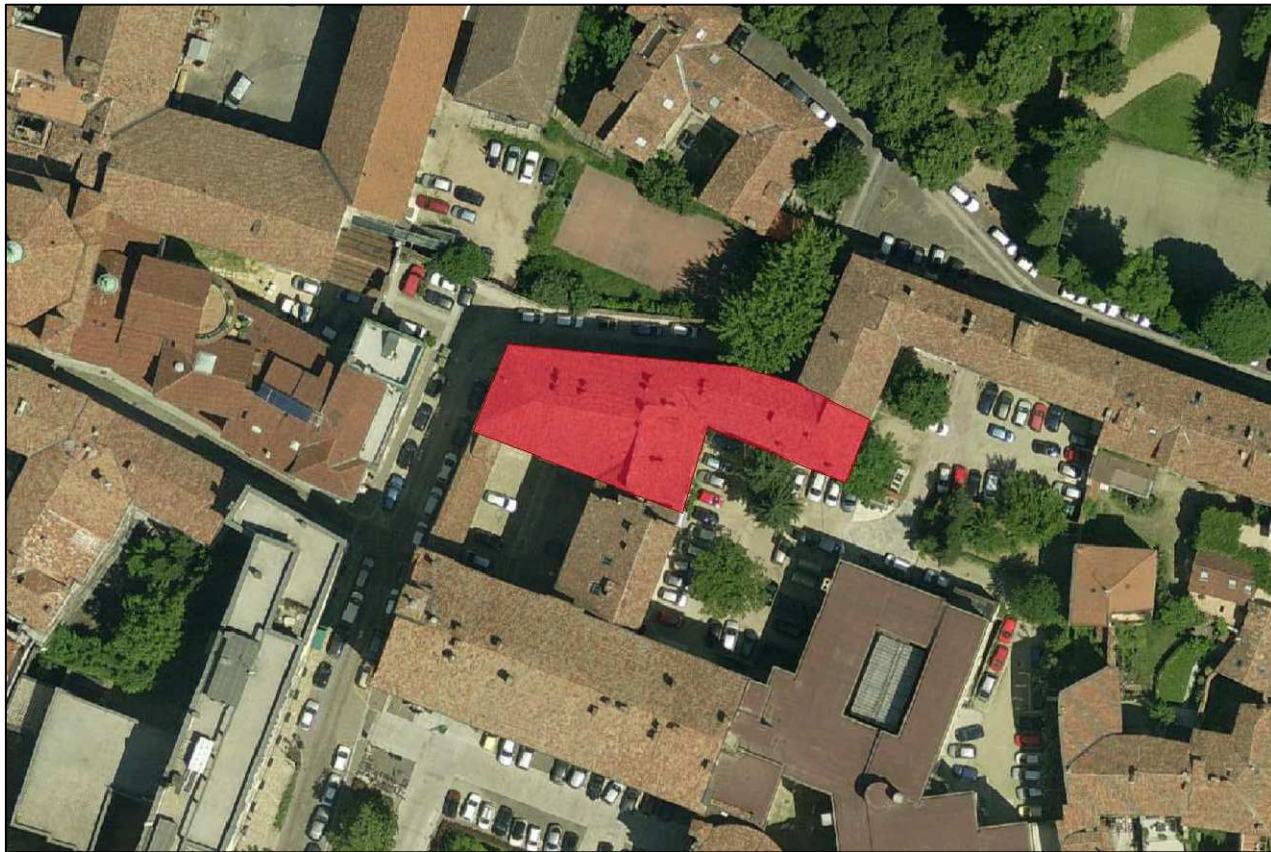

COMUNE DI PAVIA - UTC - Settore Lavori Pubblici

Manutenzione straordinaria tetto Palazzo Mezzabarba - Settore Istruzione
(parte) - [44_2016]

Progettista:

Ing. Adriano Sora

RUP:

Arch. Vittorio Prina

Il Dirigente di Settore:

Arch. Mauro Mericco