


LEGENDA




PERIMETRO DEL COMPLESSO EDILIZIO EX MONASTERO DI SAN DALMAZIO




INDIVIDUAZIONE PORZIONE DI FABBRICATO OGGETTO DI INTERVENTO

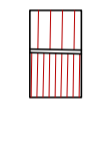


COPERTURE OGGETTO D'INTERVENTO

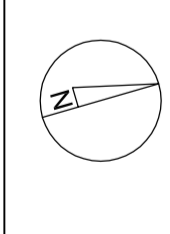

STRALCIO DI IMMAGINE SATELLITARE CON INDIVIDUAZIONE DEI FABBRICATI OGGETTO D'INTERVENTO

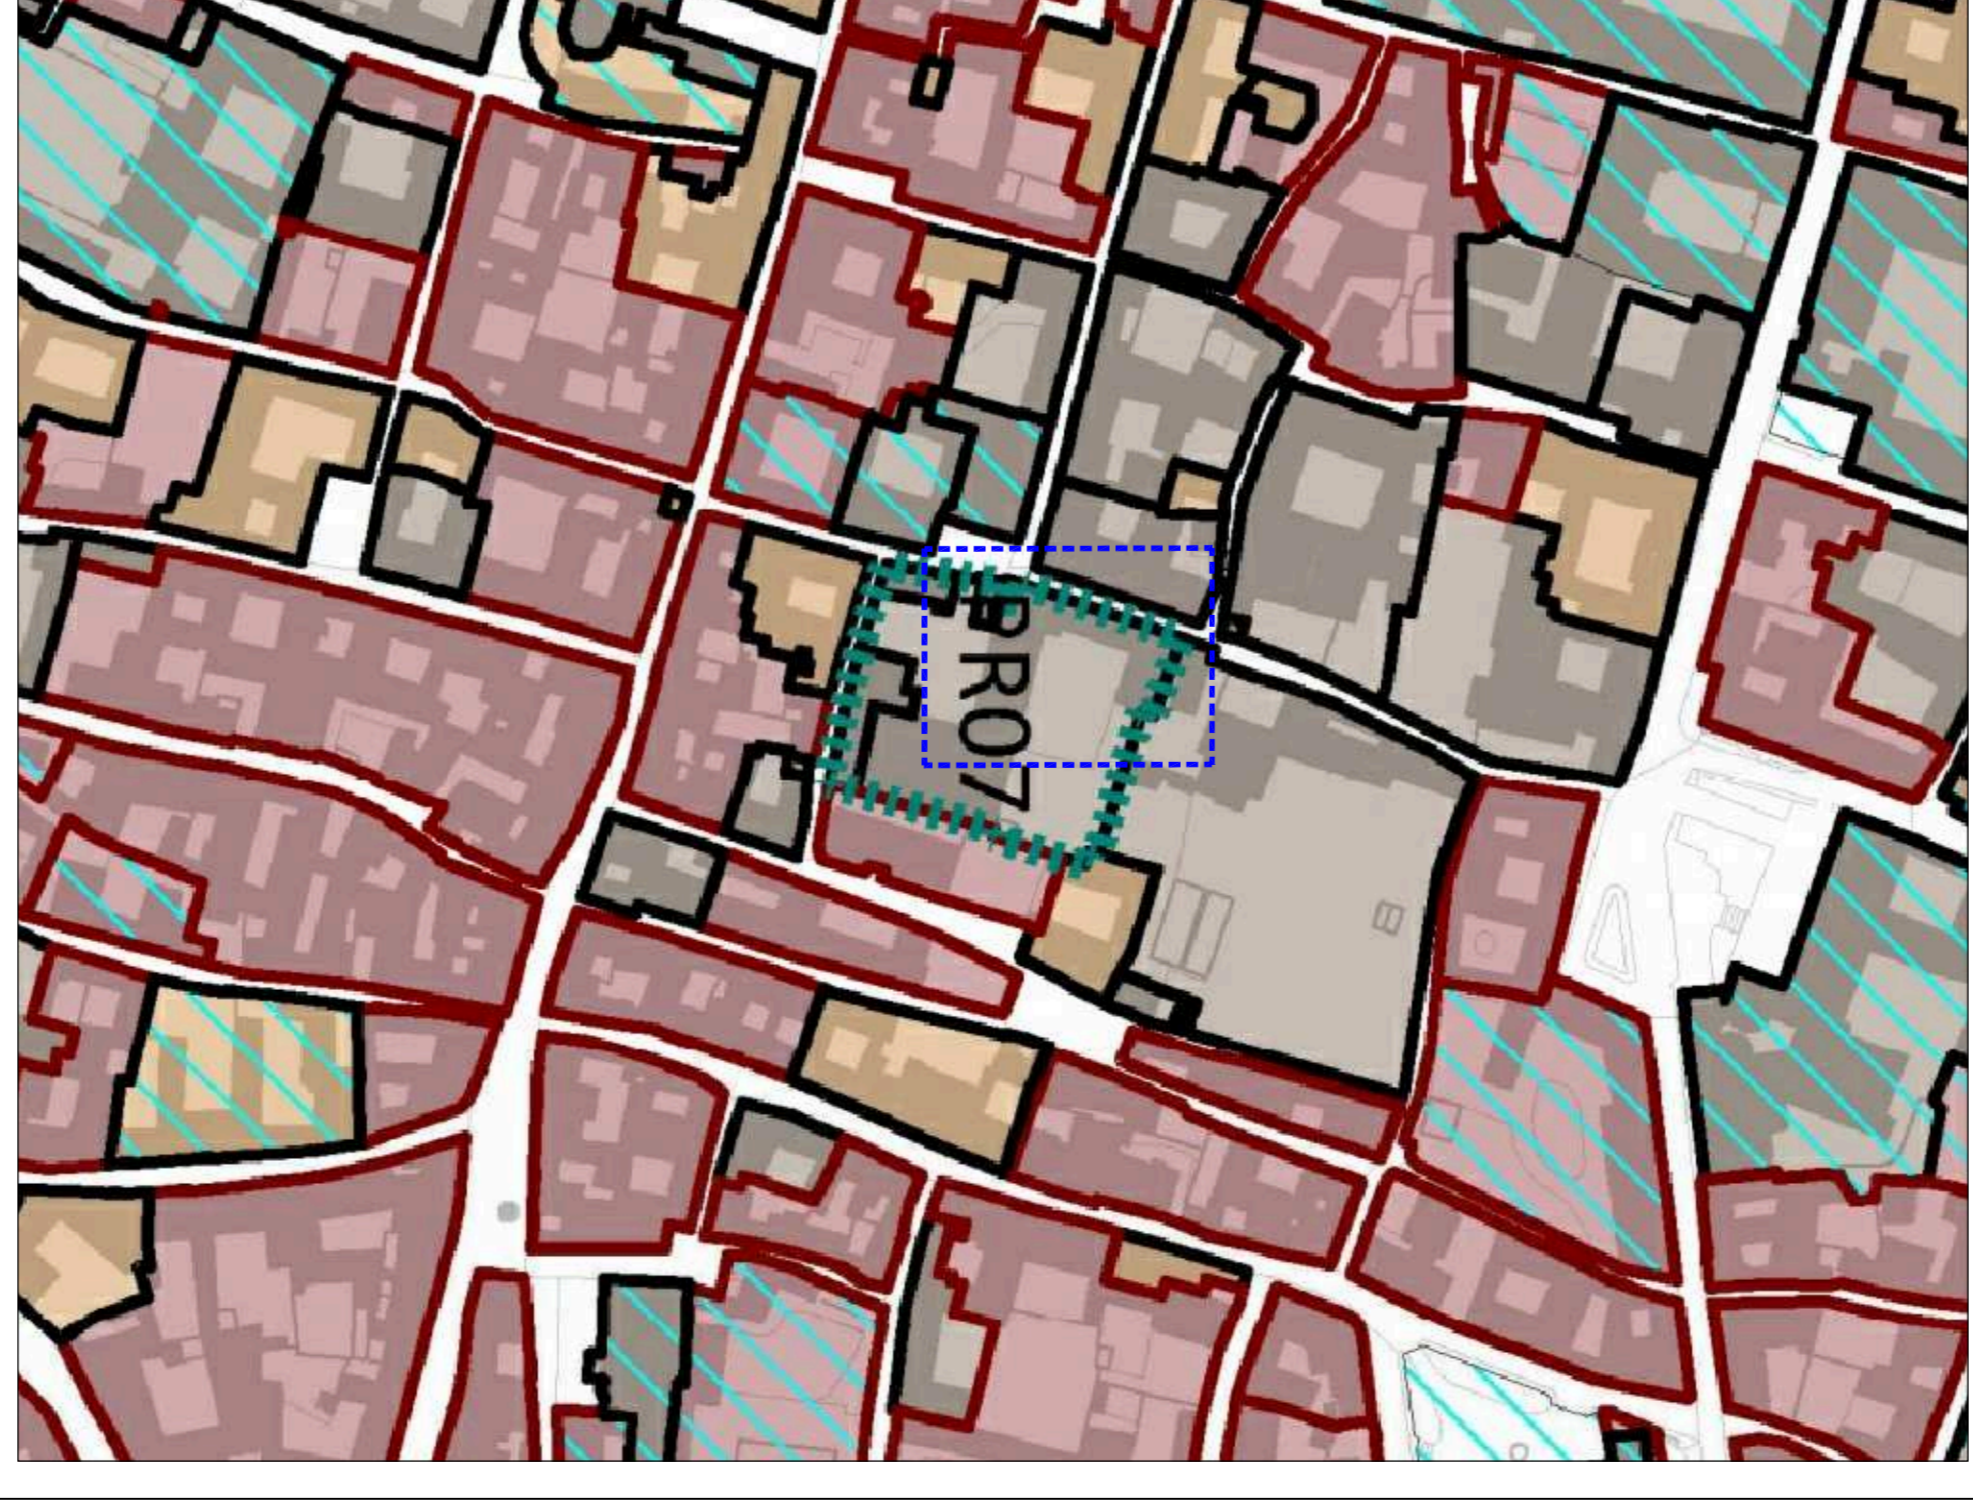

COMUNE DI PAVIA
 Provincia di Pavia
SETTORE LAVORI PUBBLICI
 SERVIZIO MANUTENZIONE FABBRICATI
 E ARREDO URBANO
 COD. INT. INV. 014

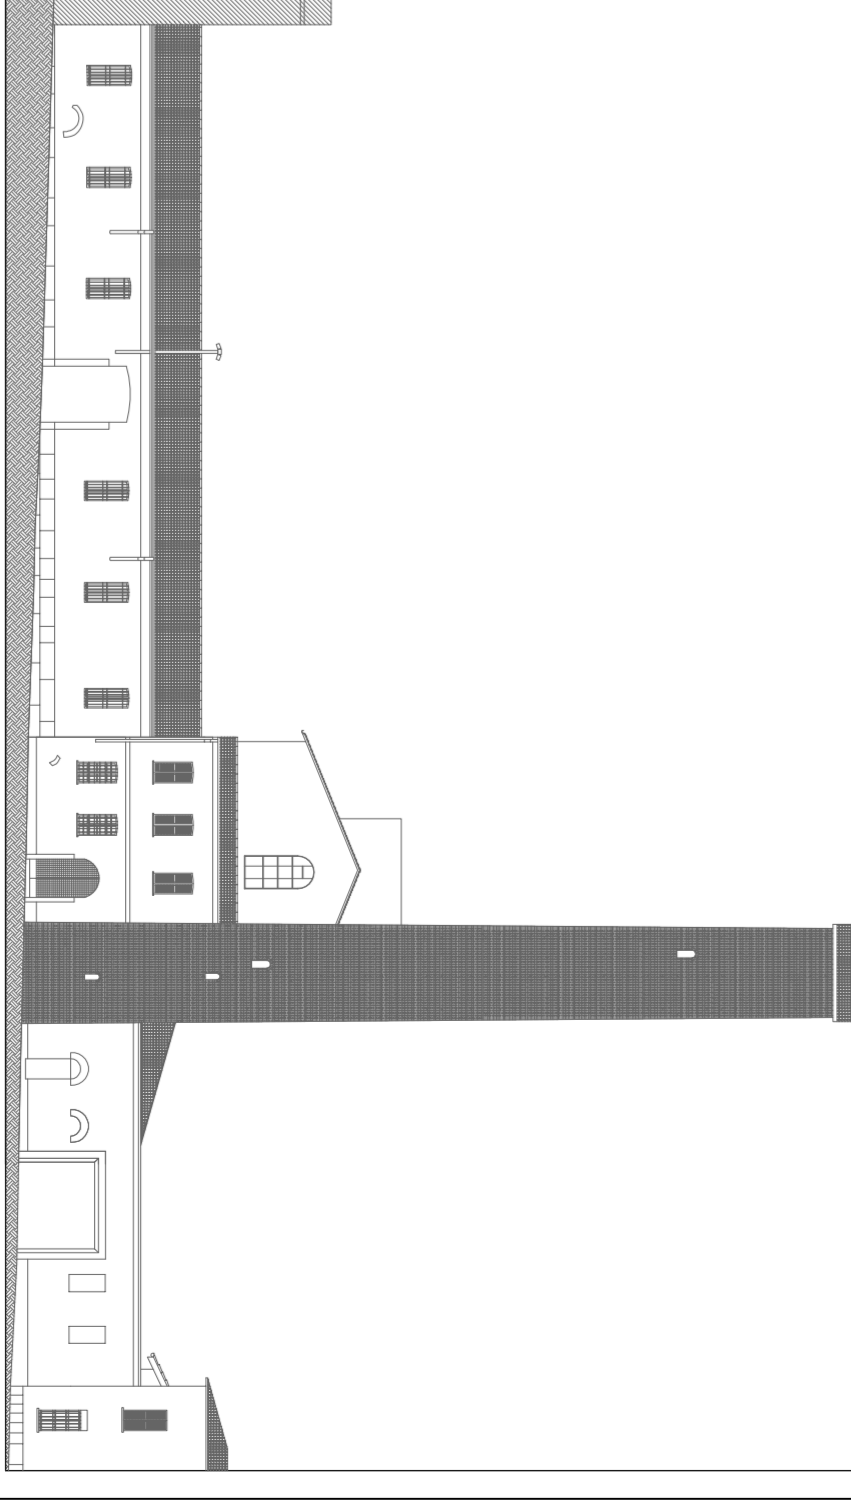

OGGETTO		SCALA
1 PLANIMETRIA GENERALE		1:200
STATO ATTUALE		DATA
		DICEMBRE 2017
IL PROGETTISTA	IL COMMITTENTE	
ARCH. PAOLA COLASIO	COMUNE DI PAVIA SETTORE LAVORI PUBBLICI	

Via Trieste n. 18 - 27100 Pavia
 Tel. 0321/260001
 E-mail: segreteria@comune.pavia.it
 Iscritta all'Ordine degli Architetti di Pavia al n. 751