




PROSPETTO EST

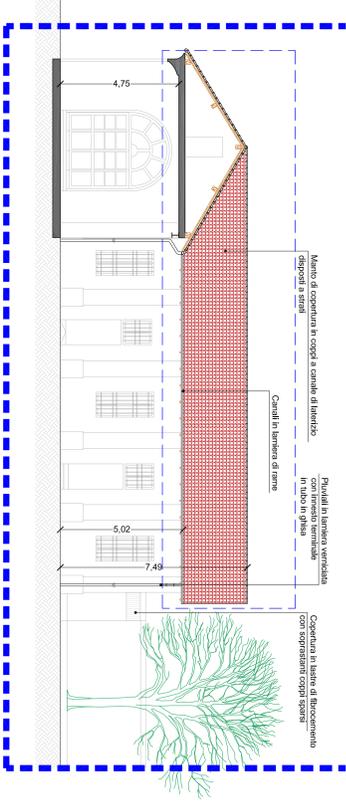


PROSPETTO SUD 1

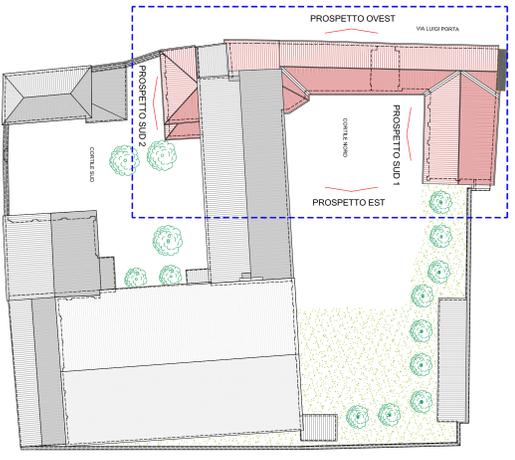

PLANIMETRIA GENERALE
SCALA 1:400

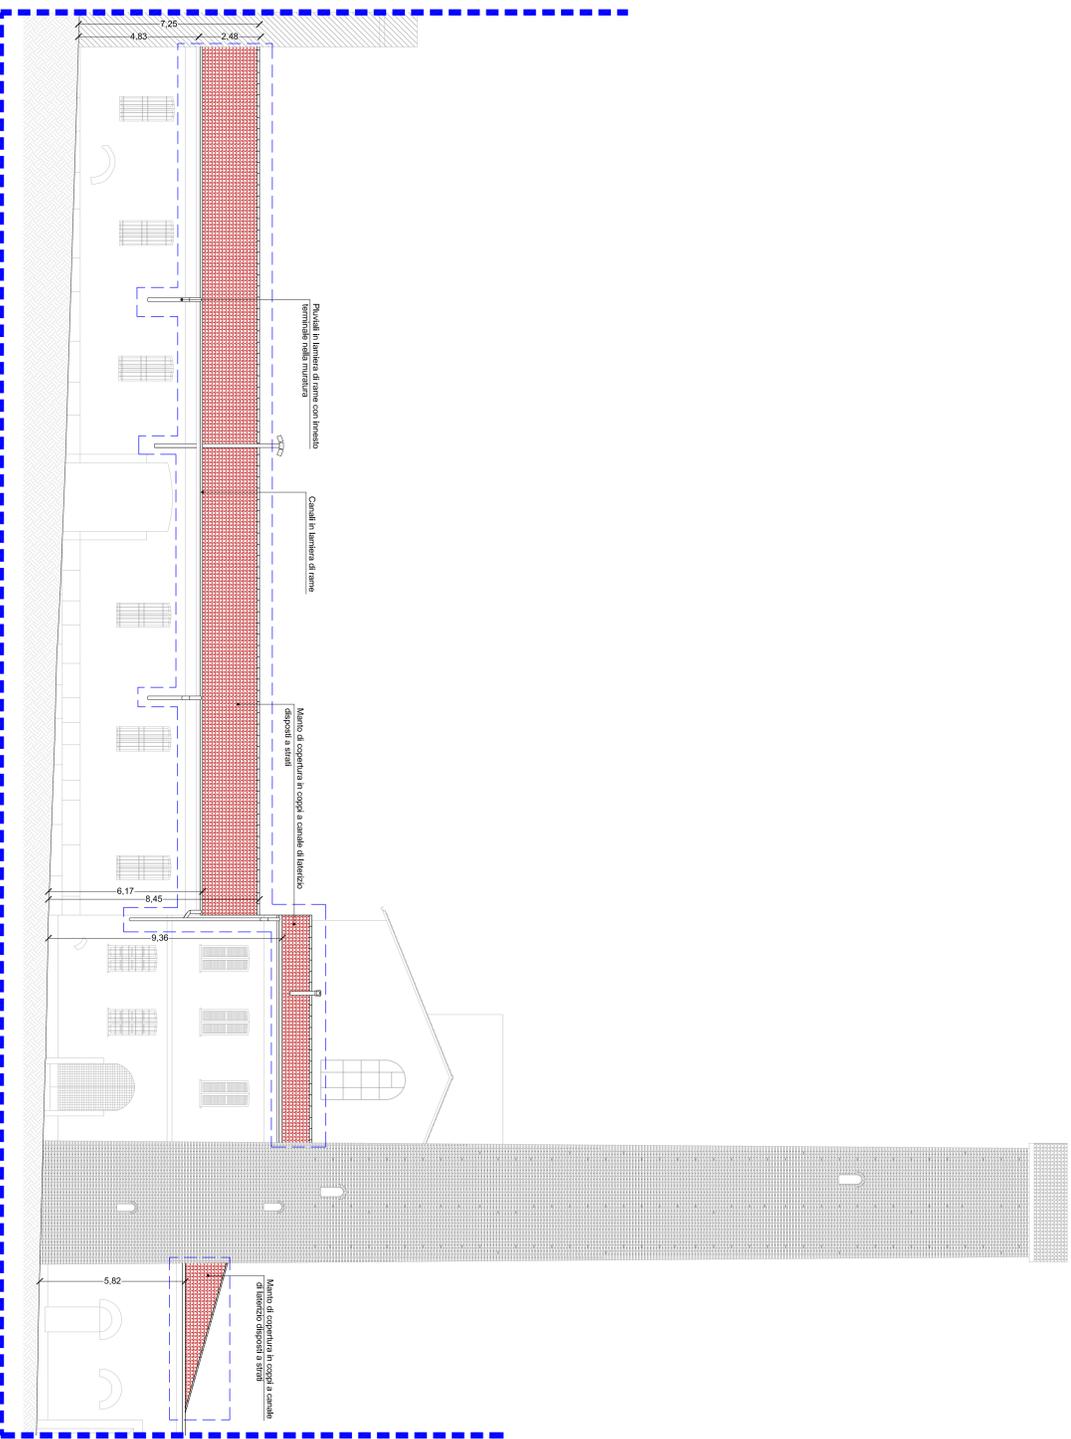


PROSPETTO OVEST

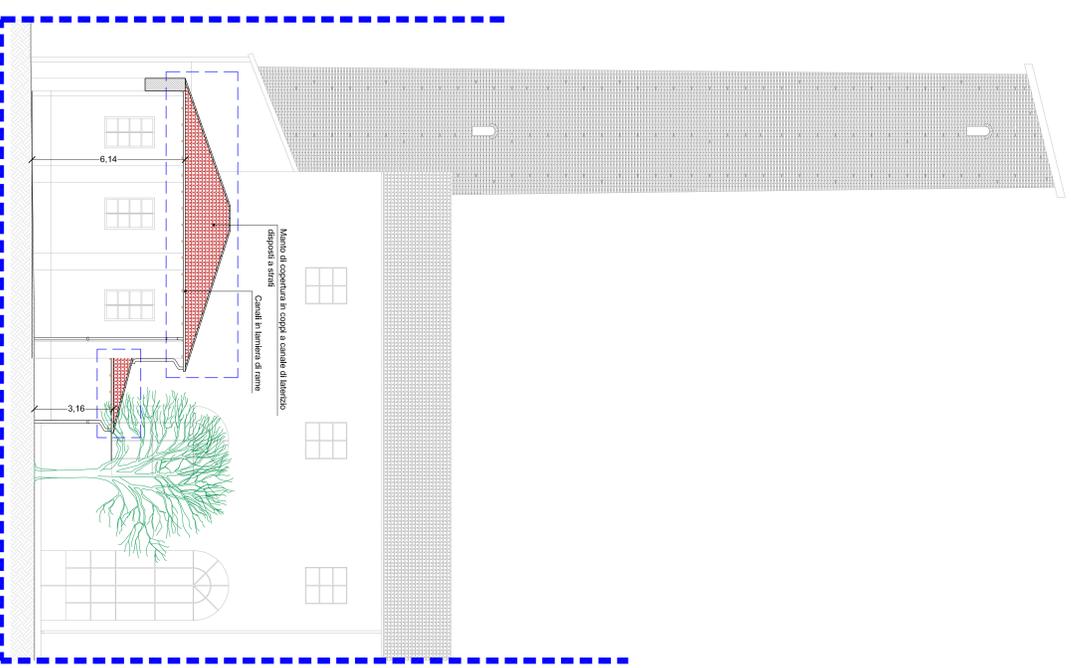

PROSPETTO SUD 2

COMUNE DI PAVIA
Provincia di Pavia

SETTORE LAVORI PUBBLICI
SERVIZIO MANUTENZIONE FABBRICATI
E ARREDO URBANO
COD. INT. INV. 014

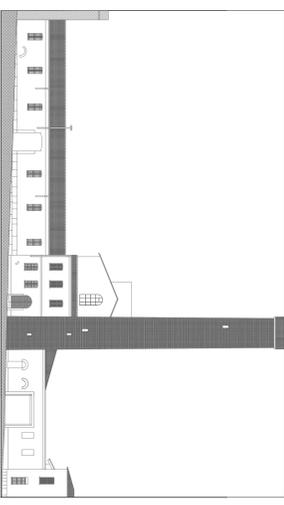

LAVORI DI MANUTENZIONE STRAGIONARIA ALLA COPERTURA LIGNEA DI ALCUNI FABBRICATI FACENTI PARTE DEL COMPLESSO DENOMINATO EX MONASTERO DI SAN DALMAZIO ORA SEDE DELLA GINNASTICA PAVESE PAVIA, VIA LUIGI PORTA

TRACIA
OGGETTO
3
PROSPETTI
STATO ATTUALE

SCALA
DATA
1:100
DICEMBRE 2017

IL PROGETTISTA
ARCH. PAOLA COLUSSO

IL COMMITTENTE
COMUNE DI PAVIA
SETTORE LAVORI PUBBLICI

Via Trieste n. 19 - 27100 Pavia
Tel. 0382/261111
Borsa d'Opere degli Architetto di Pavia s.r.l. n. 751