


PIANTA DELLE COPERTURE - STATO ATTUALE
 SCALA 1:50




Particolare della copertura
 Individuazione porzione di fabbricato oggetto di intervento

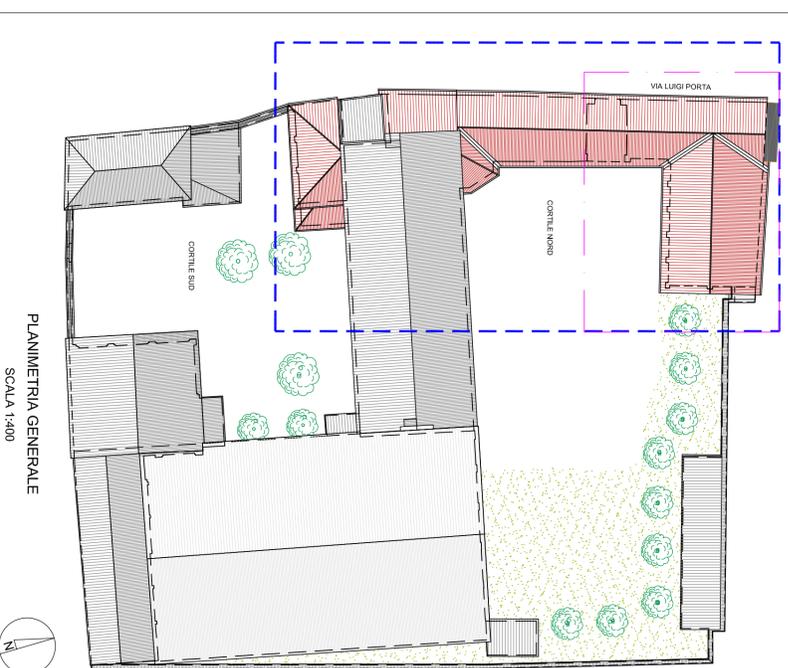

COMUNE DI PAVIA
 Provincia di Pavia

SETTORE LAVORI PUBBLICI
 SERVIZIO MANUTENZIONE FABBRICATI
 E ARREDO URBANO
 COD. INT. INV 014

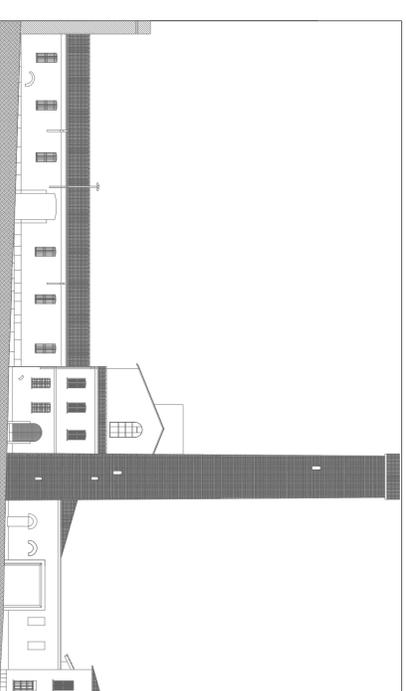

LAVORI DI MANUTENZIONE STRAORDINARIA ALLA COPERTURA LINEA DI ALCUNI
 FABBRICATI FACENTI PARTE DEL COMPLESSO DENOMINATO
 EX MONASTERO DI SAN DALMAZIO ORA SEDE DELLA GINNASTICA PAVESE
 PAVIA, VIA LUIGI PORTA

| | | |
|---------------------|--|---------------|
| TAVOLA | OGGETTO | SCALA |
| 4 | PIANTA DELLE COPERTURE PARTICOLARI COSTRUTTIVI STATO ATTUALE | 1:50 |
| IL PROGETTISTA | IL COMMITTENTE | DATA |
| ARCH. PAOLA COLOSIO | COMUNE DI PAVIA SETTORE LAVORI PUBBLICI | DICEMBRE 2017 |

Via Trieste n. 19 - 27100 Pavia
 Tel. 0382 1993004 - e-mail: archpaola.colosio@libero.it
 Iscritta all'Ordine degli Architetti di Pavia al n. 751