




PROSPETTO EST

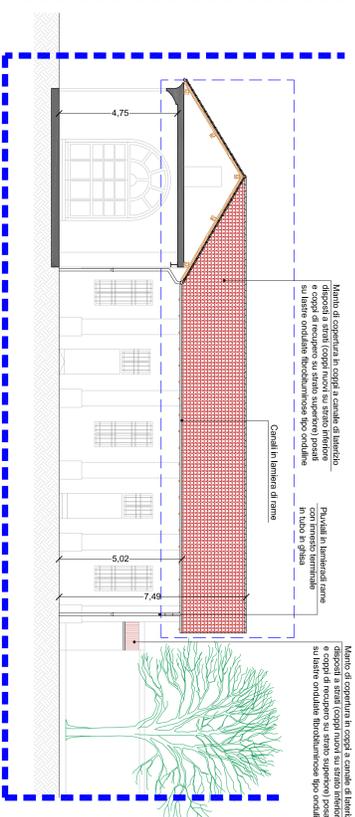


PROSPETTO SUD 1

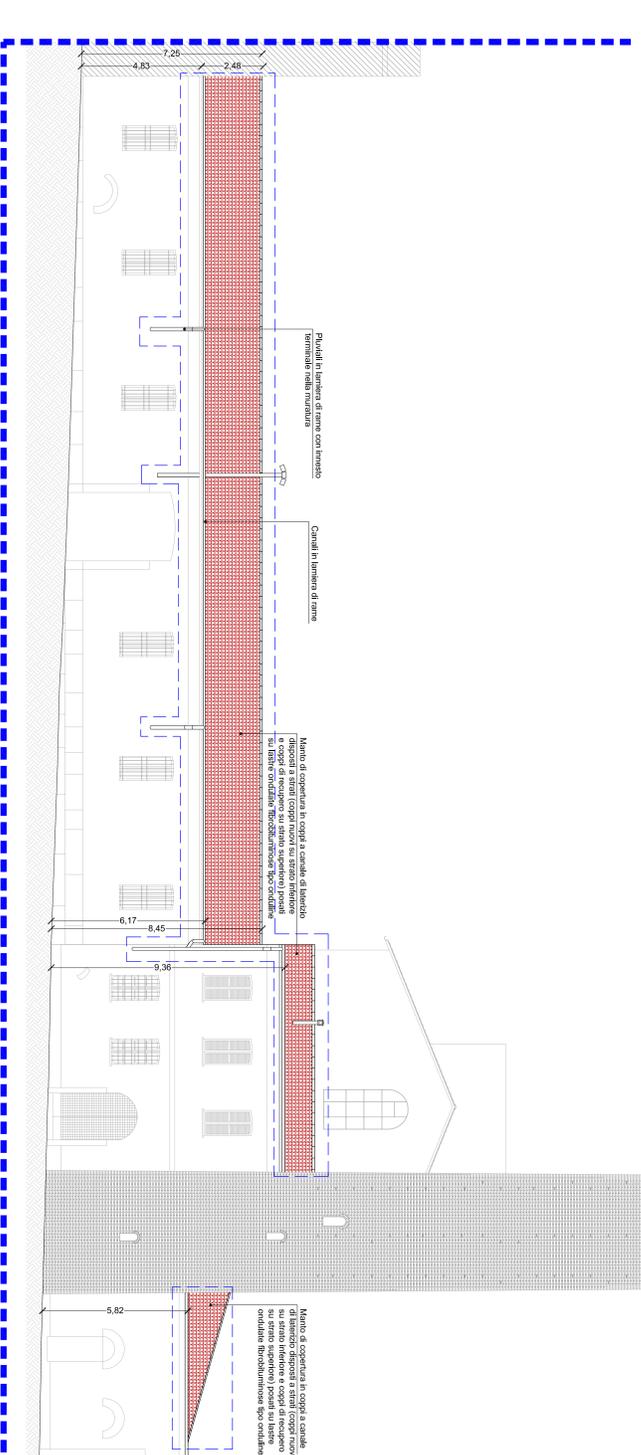


PROSPETTO OVEST

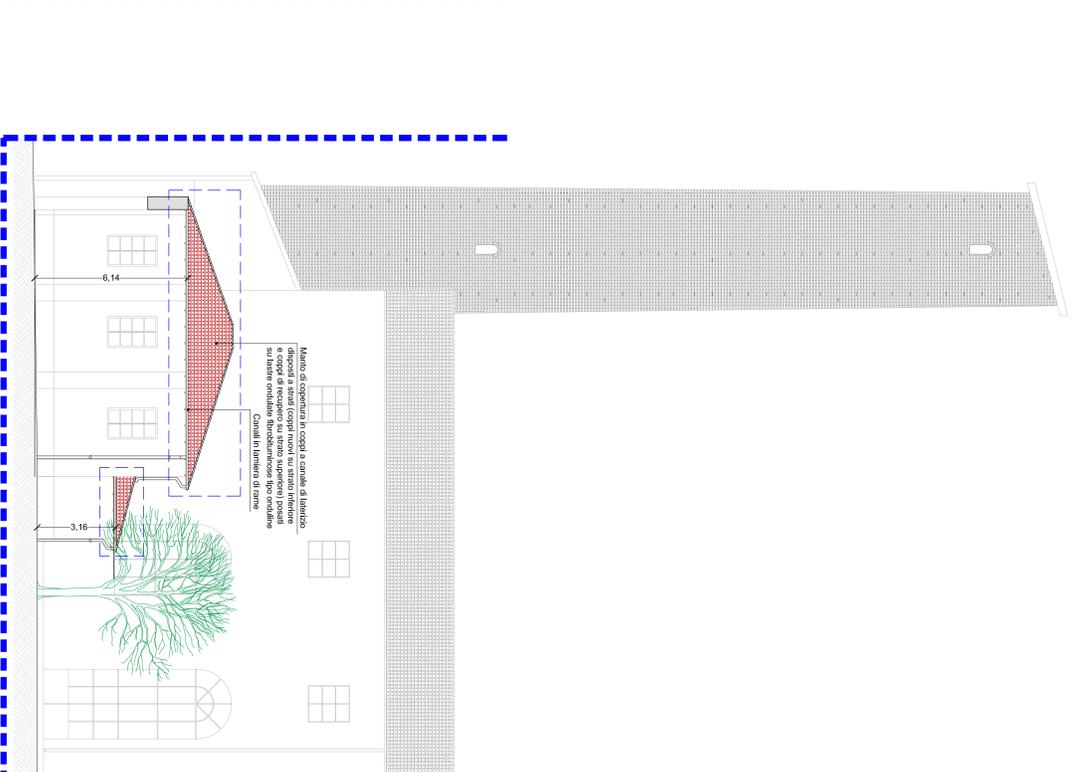

PROSPETTO SUD 2

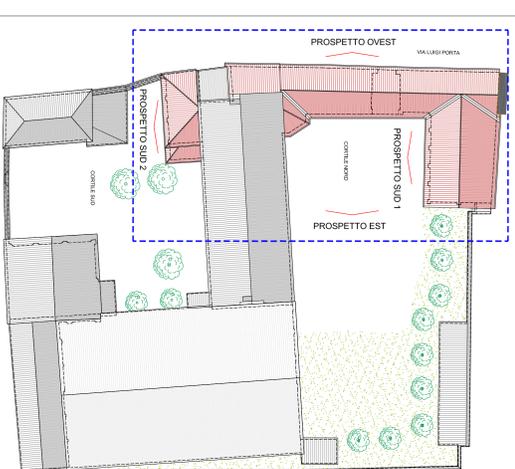

PLANIMETRIA GENERALE SCALA 1:400

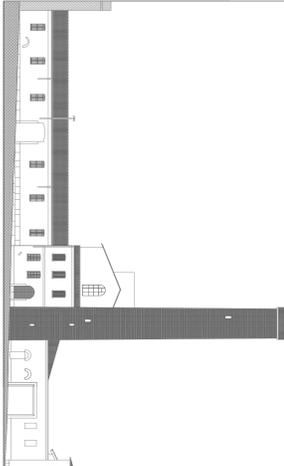 COMUNE DI PAVIA Provincia di Pavia		SETTORE LAVORI PUBBLICI SERVIZIO MANUTENZIONE FABBRICATI E ARREDO URBANO COD. INT. INV 014	
			
LAVORI DI MANUTENZIONE STRAORDINARIA ALLA COPERTURA LIGNEA DI ALCUNI FABBRICATI FACENTI PARTE DEL COMPLESSO DENOMINATO EX MONASTERO DI SAN DALMAZIO (ORA SEDE DELLA GINNASTICA FAVESE PAVIA, VIA LUIGI FORTI)			
TIPOLOGIA 6 PROSPETTI PROGETTO	OGGETTO 6 PROSPETTI PROGETTO	SCALA 1:100	DATA DICEMBRE 2017
IL PROGETTISTA ARCH. PAOLA COLUSSIO		IL COMMITTENTE COMUNE DI PAVIA SETTORE LAVORI PUBBLICI	
<small>Via Tiberina, 10 - 27100 Pavia Tel. 0321 999001 - email: architetture@comune.pavia.it Indirizzo Codice degli Acquisti di Pavia al n. 751</small>			