



PROSPETTO EST

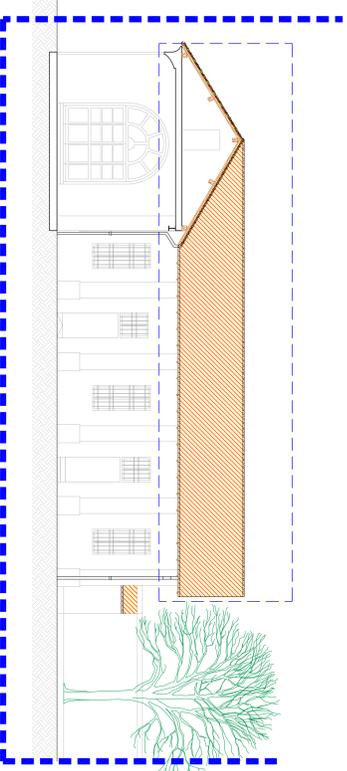


PROSPETTO SUD 1

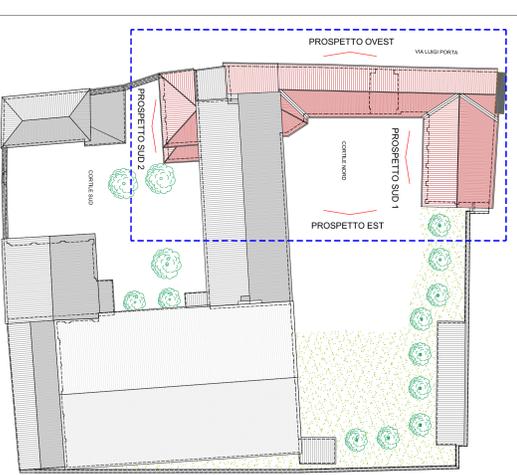


INDIVIDUAZIONE DEI FABBRICATI OGGETTO DI INTERVENTO  
 INDIVIDUAZIONE DELLE PORZIONI DI COPERTURA OGGETTO DI INTERVENTO

PLANIMETRIA GENERALE  
 SCALA 1:400

LEGENDA  
 DEMOLIZIONE  
 COSTRUZIONE

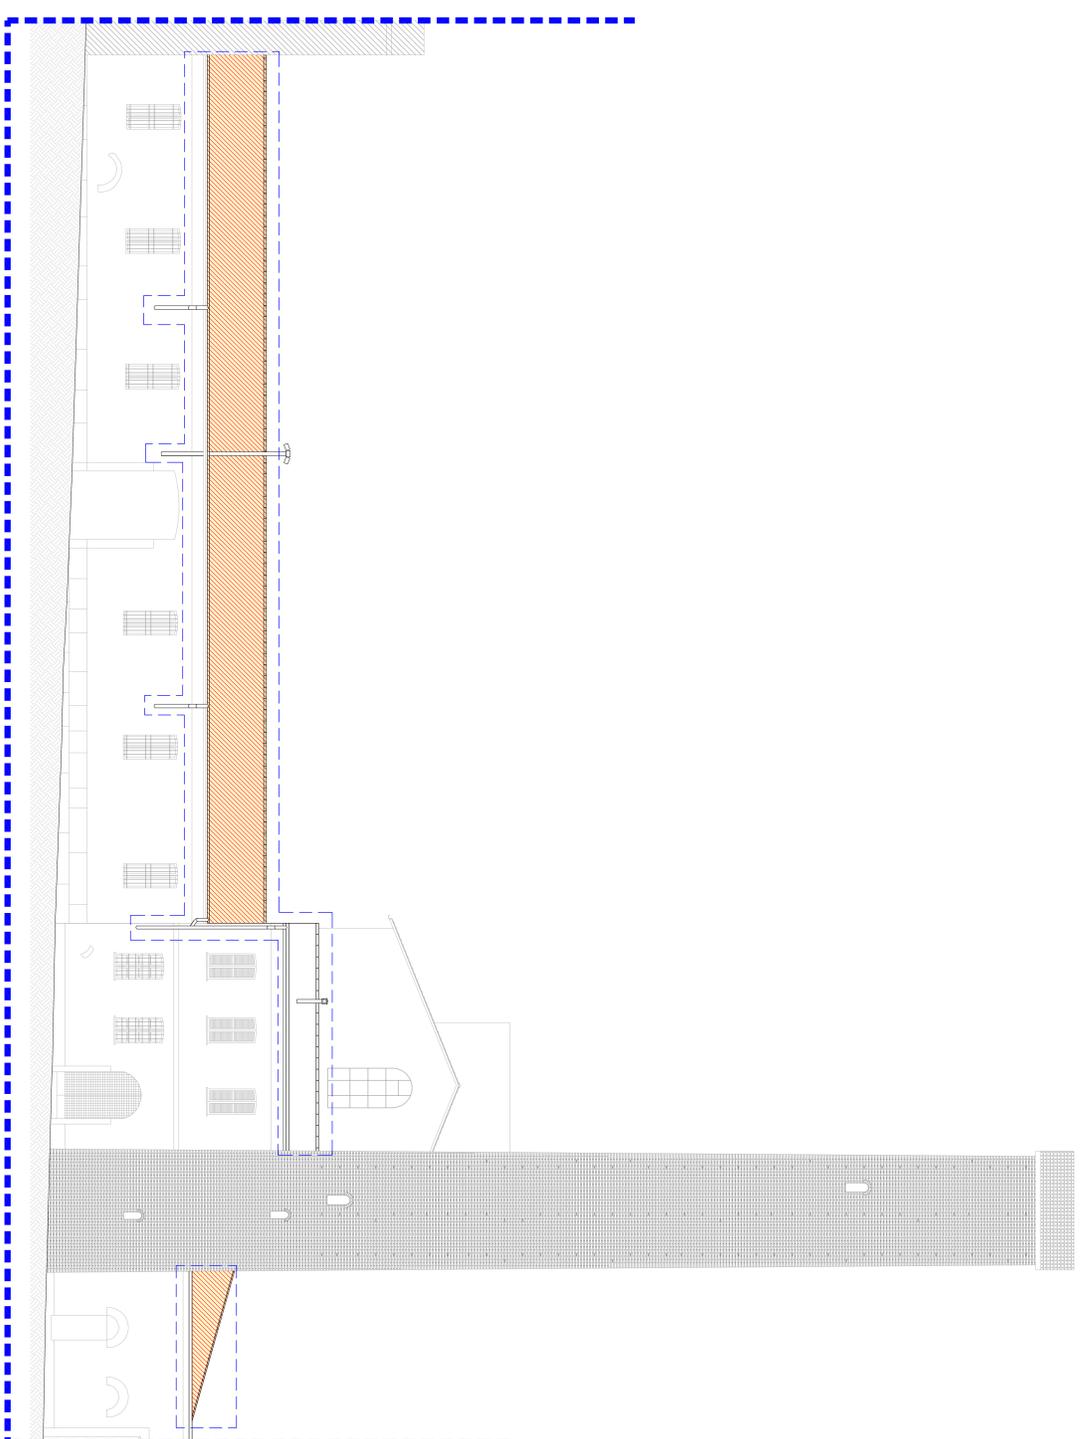


PROSPETTO OVEST

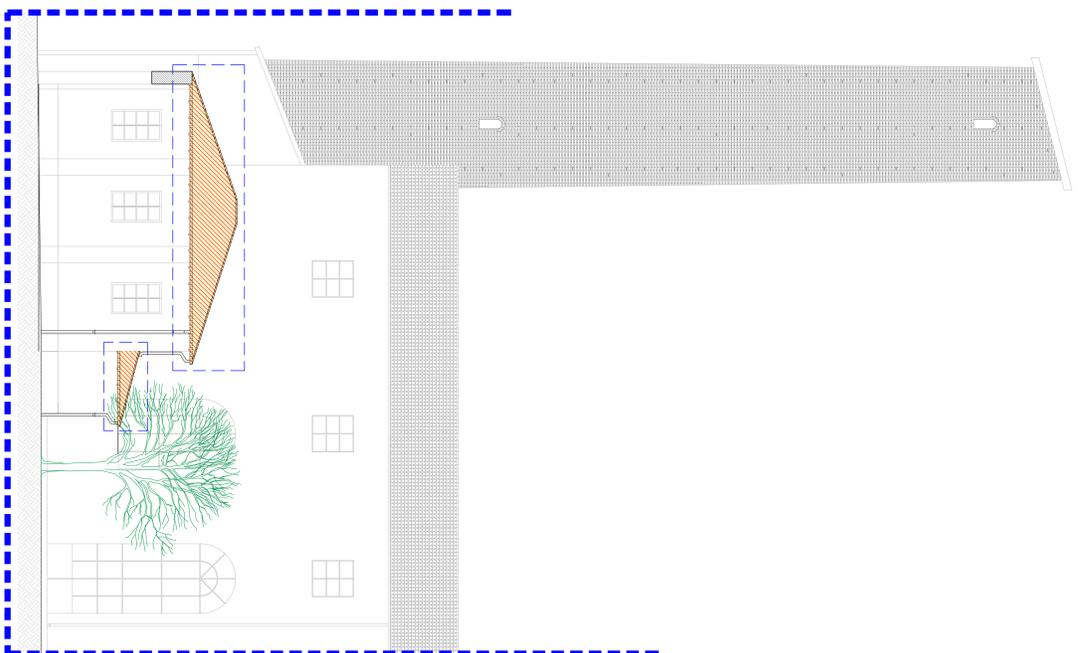

PROSPETTO SUD 2

**COMUNE DI PAVIA**  
 Provincia di Pavia

**SETTORE LAVORI PUBBLICI**  
 SERVIZIO MANUTENZIONE FABBRICATI  
 E ARREDO URBANO  
 COD. INT. INV. 014

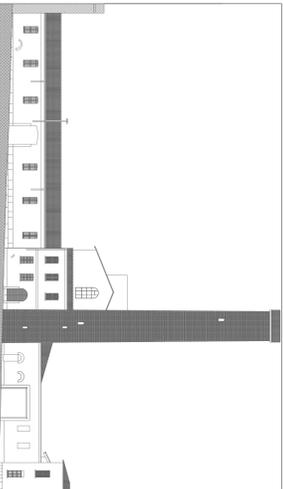

LAVORI DI MANUTENZIONE STRAORDINARIA ALLA COPERTURA LINEA DI ALCUNI FABBRICATI FACENTI PARTE DEL COMPLESSO DENOMINATO EX MONASTERO DI SAN DALMAZIO ORA SEDE DELLA GIMNASTICA PAVESE PAVIA, VIA LUDIGI FONIA

TAVOLA  
 OGGETTO  
**9** PROSPETTI  
 CONFONTO

SCALA  
 DATA  
 DICEMBRE 2017

IL PROGETTISTA  
 ARCH. PAOLA COLOSIO

IL COMMITTENTE  
 COMUNE DI PAVIA  
 SETTORE LAVORI PUBBLICI

Via S. Matteo n. 19 - 27100 Pavia  
 Tel. 0321/261111 - Fax 0321/261112  
 E-mail: uffici@comune.pavia.it  
 Ufficio Affari Urbanistici - Ufficio Edilizia  
 Ufficio Affari Tecnici - Ufficio Anagrafe di Pavia n. 101