



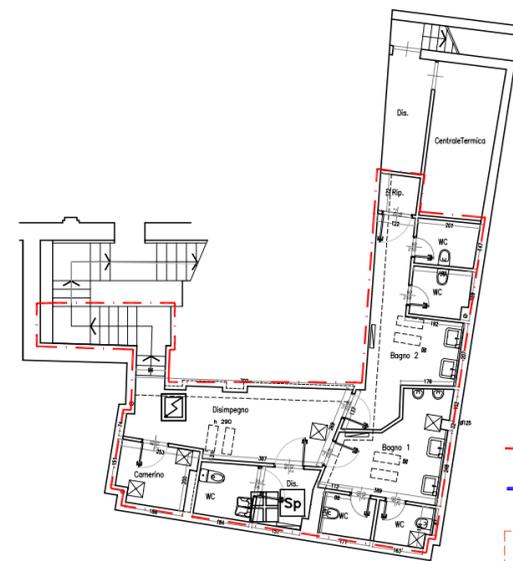

COMUNE DI PAVIA
SETTORE LAVORI PUBBLICI

**RIFACIMENTO SCARICHI BAGNI EX
CHIESA SANTA MARIA GUALTIERI
COD. INT. INV021**

PROGETTO ESECUTIVO

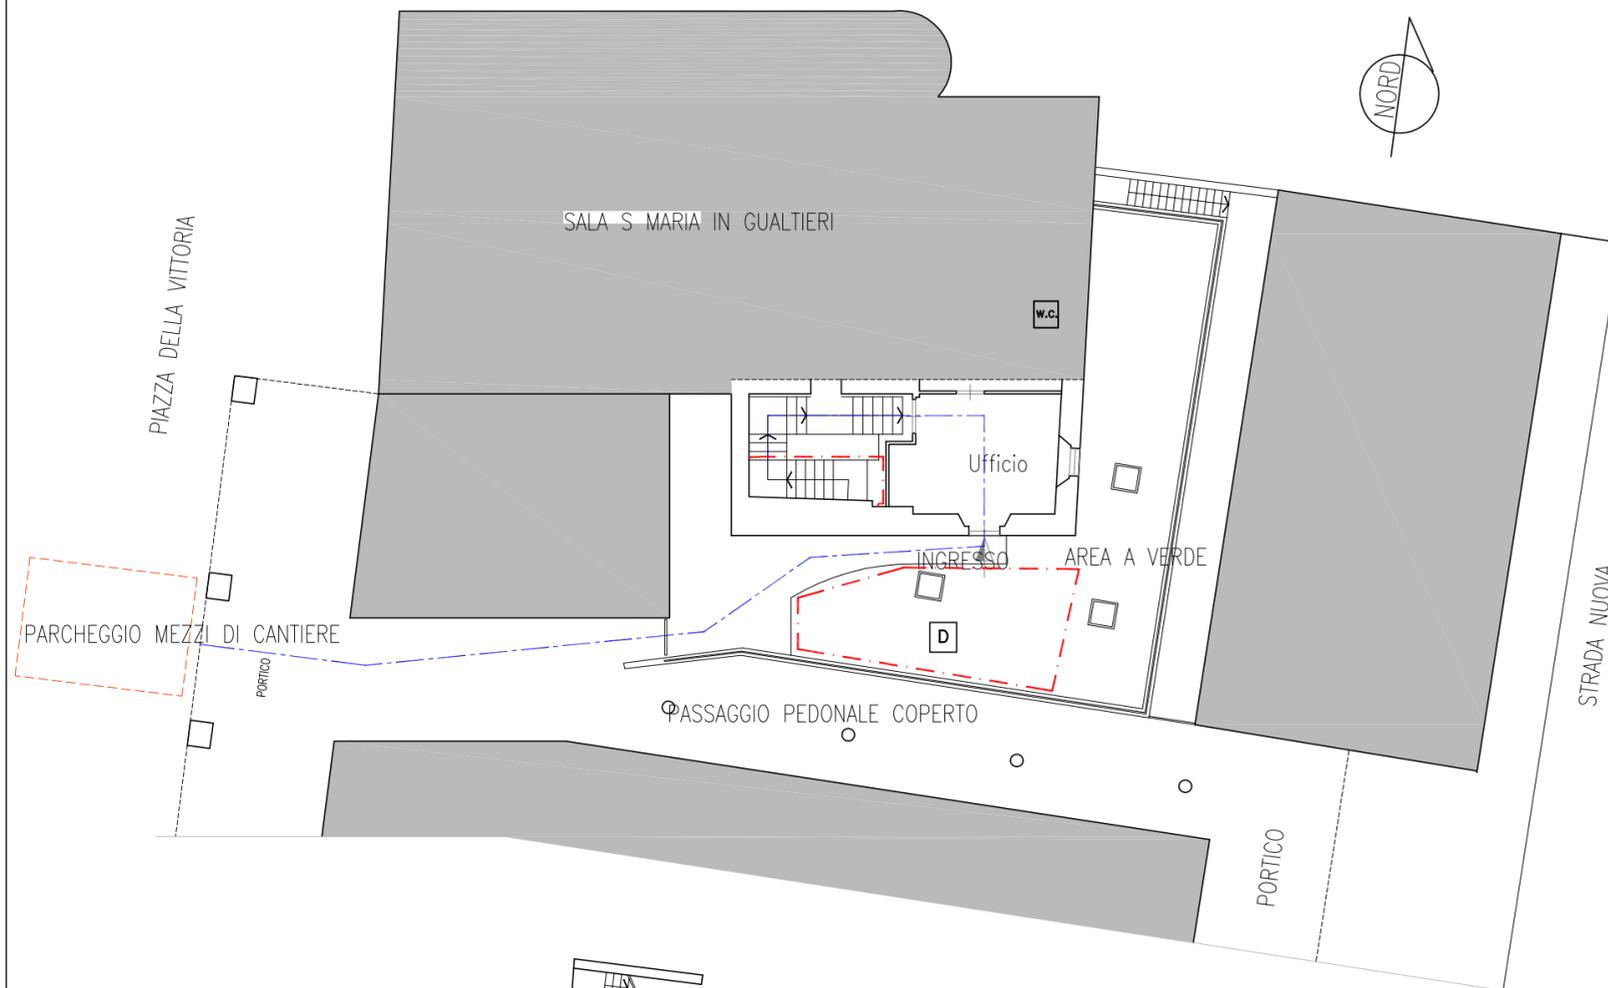

PIANO INTERRATO

LEGENDA

- w.c. WC AL PIANO RIALZATO
- D DEPOSITO MATERIALI
- Sp SPOGLIATOIO OPERAI
- QUADRO ELETTRICO DI CANTIERE
- PRONTO SOCCORSO
- AREA DI CANTIERE PIANO INTERRATO – DEPOSITO MATERIALI
- PERCORSO PEDONALE PER ACCESSO AL CANTIERE
- PARCHEGGIO MEZZI DI CANTIERE PER CARICO E SCARICO MATERIALI

NB- PROVVEDERE ALLA PROTEZIONE DELL'AREA A VERDE USATA
COME DEPOSITO CON TAVOLATI DI LEGNO

PLANIMETRIA DI CANTIERE TAV. N. 00

Nome file: INV021_TAV00_18122017.dwg Scala: 1 : 200 Data/agg. Dicembre-2017

GRUPPO DI PROGETTAZIONE:
PROGETTAZIONE ARCHITETTONICA: Bertoletti+Greco architetti associati
Arch Vincenzo Bertoletti
via S. Giovanni in Borgo 10 - Pavia

COORDINATORE PER LA SICUREZZA: Arch Vincenzo Bertoletti

UFFICIO TECNICO
Settore Lavori Pubblici
Servizio Manutenzione
via Scopoli, 1 - 27100 Pavia
Tel. 0382-399433
Tel. 0382-399253
Tel. 0382-399369
www.comune.pv.it

IL RESPONSABILE DEL PROCEDIMENTO
(Geom Davide Doria)

IL DIRIGENTE DI SETTORE
(Arch. Mauro Mericco)

COD. INT. INV021