




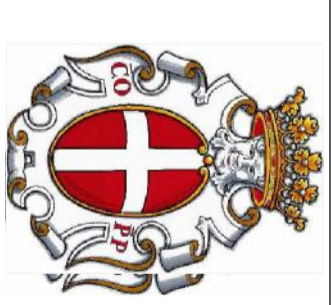

INQUADRAMENTO

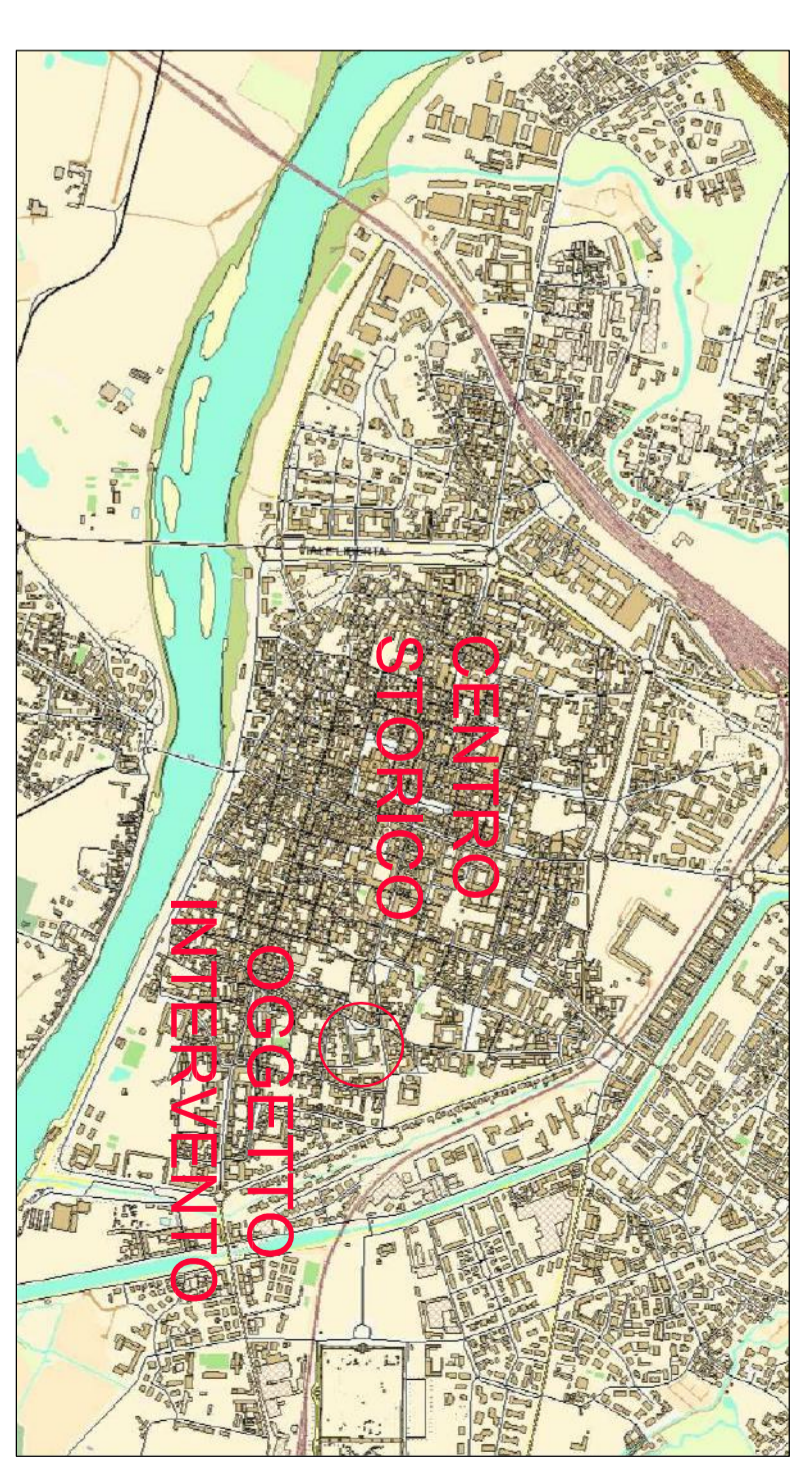

COMUNE DI PAVIA
 SETTORE LAVORI PUBBLICI
 UFFICIO TECNICO

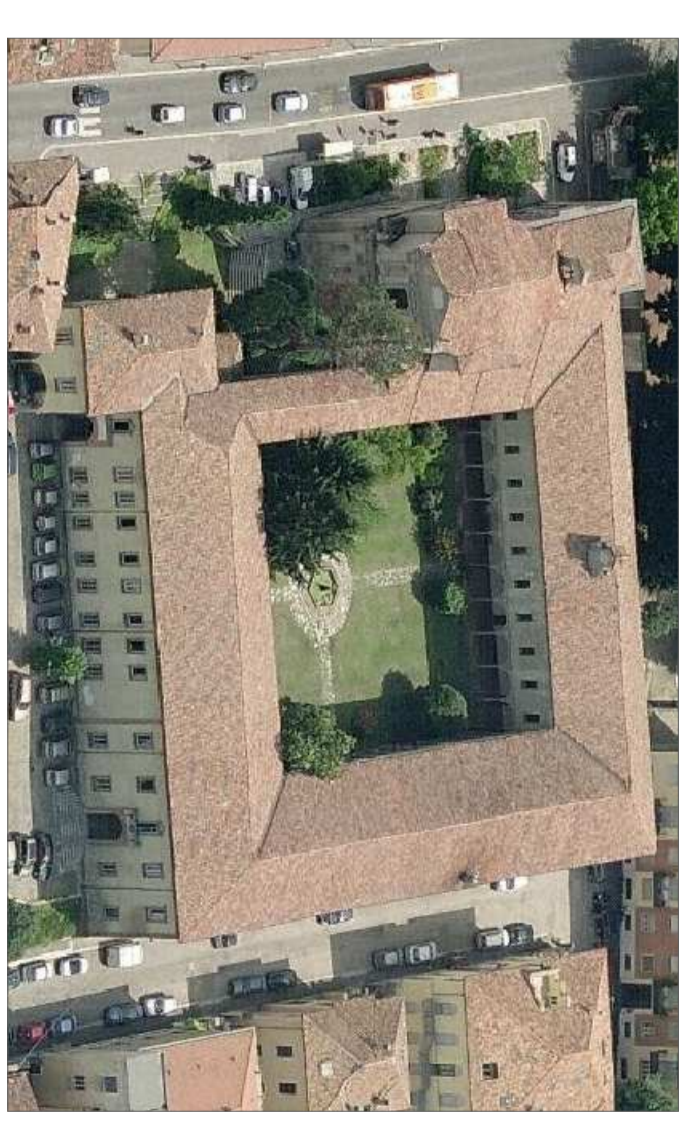

INTERVENTO: Ristrutturazione scuola Secondaria di Primo Grado Casorati di Via Volte, ridedimento copertura [POF052] **E** Tr. N° **01**

OGGETTO: Inquadramento territoriale **01**

Data emissione: Ottobre 2016 **Scala**

- | | | | | | |
|---|---|---|---|--|---|
| <input type="checkbox"/> RILIEVO serie R | <input type="checkbox"/> PRELIMINARE serie P | <input type="checkbox"/> Imp. TERMICO serie W | <input type="checkbox"/> Imp. ANTINC. serie VVFF. | <input type="checkbox"/> CONTABILITA' serie CN | <input type="checkbox"/> STATO ATTUALE |
| <input type="checkbox"/> AUTORIZZAZ. serie A | <input type="checkbox"/> DEFINITIVO serie D | <input type="checkbox"/> Imp. ELETTR. serie E | <input type="checkbox"/> STRUTTURE serie S | <input type="checkbox"/> PERIZIE serie PE | <input checked="" type="checkbox"/> STATO DI PROGETTO |
| <input type="checkbox"/> Ind. GEOLOG. serie G | <input checked="" type="checkbox"/> ESECUTIVO serie E | <input type="checkbox"/> Imp. IDRICO serie I | <input type="checkbox"/> SICUREZZA serie SZ | <input type="checkbox"/> COLLAUDO serie CO | <input type="checkbox"/> STATO DI CONFRONTO |

Revisioni 1 2 3 4 5

PROGETTISTA: **Dot. Arch. CANEVARI SILVIA**
 RESPONSABILE DEL PROCEDIMENTO: **Dot. Ing. ADRIANO SCORA**
 DIRIGENTE DI SETTORE: **Dot. Arch. MAURO MERICO**
 Dot. Ing. IACONIANNI MATTEO