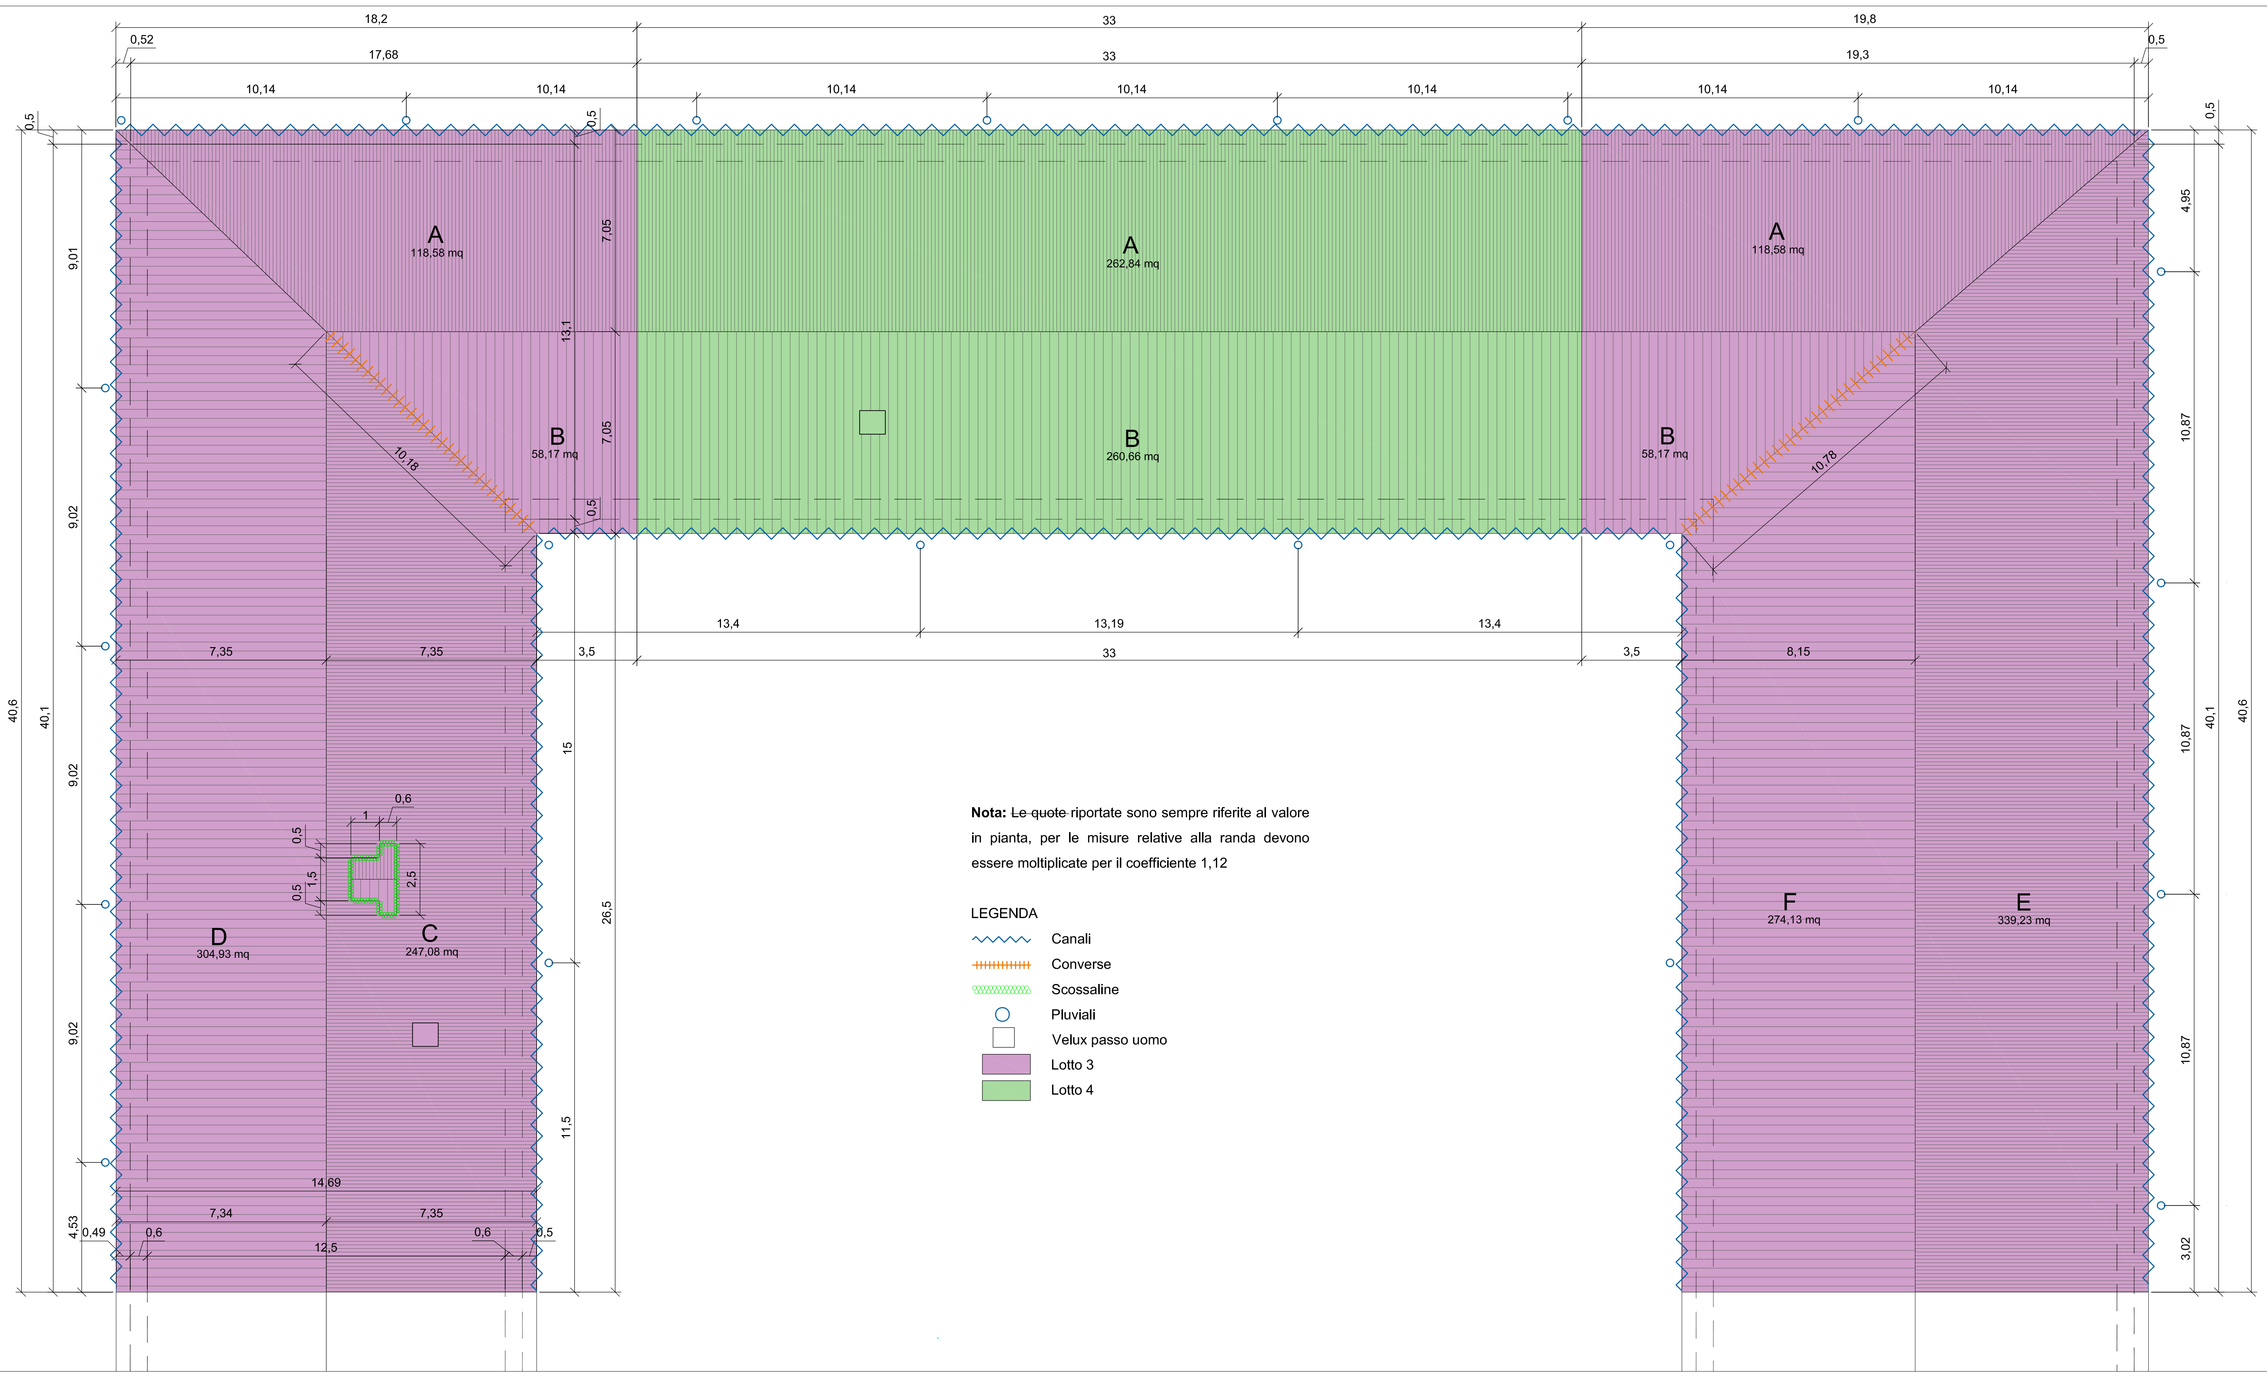

Nota: Le quote riportate sono sempre riferite al valore in pianta, per le misure relative alla randa devono essere moltiplicate per il coefficiente 1,12

LEGENDA

- Canali
- Converse
- Scossaline
- Pluviali
- Velux passo uomo
- Lotto 3
- Lotto 4

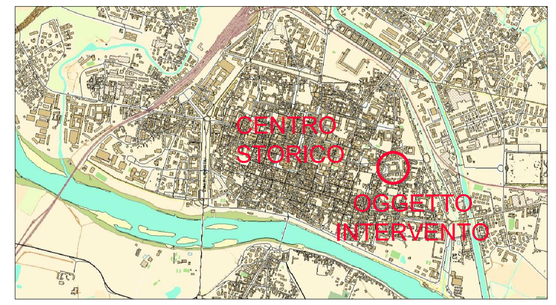

COMUNE DI PAVIA
SETTORE LAVORI PUBBLICI
UFFICIO TECNICO

INTERVENTO:	Ristrutturazione scuola Secondaria di Primo Grado Casorati di Via Volta: rifacimento copertura [POP052]	**Emissione per** E	**Tav. N°** 04
		Data emissione Ottobre 2016	**Scala** ----------
OGGETTO:	Planimetria copertura - Lotto 3 e lotto 4	**Nome del file:** ----------	

☐ RILIEVO serie R	☐ PRELIMINARE serie P	☐ Imp. TERMICO serie W	☐ Imp. ANTINC. serie VV.FF.	☐ CONTABILITA' serie CN	☐ STATO ATTUALE
☐ AUTORIZZAZ. serie A	☐ DEFINITIVO serie D	☐ Imp. ELETTR. serie E	☐ STRUTTURE serie S	☐ PERIZIE serie PE	☒ STATO DI PROGETTO
☐ Ind. GEOLOG. serie G	☒ ESECUTIVO serie E	☐ Imp. IDRICO serie I	☐ SICUREZZA serie SZ	☐ COLLAUDO serie CO	☐ STATO DI CONFRONTO

☒ **Revisioni** 1 ----- 2 ----- 3 ----- 4 ----- 5 -----

PROGETTISTA:	**RESPONSABILE DEL PROCEDIMENTO:**	**DIRIGENTE DI SETTORE:**
Dott. Arch. CANEVARI SILVIA Dott. Ing. IACONIANNI MATTEO	Dott. Ing. ADRIANO SORA	Dott. Arch. Mauro Mericco