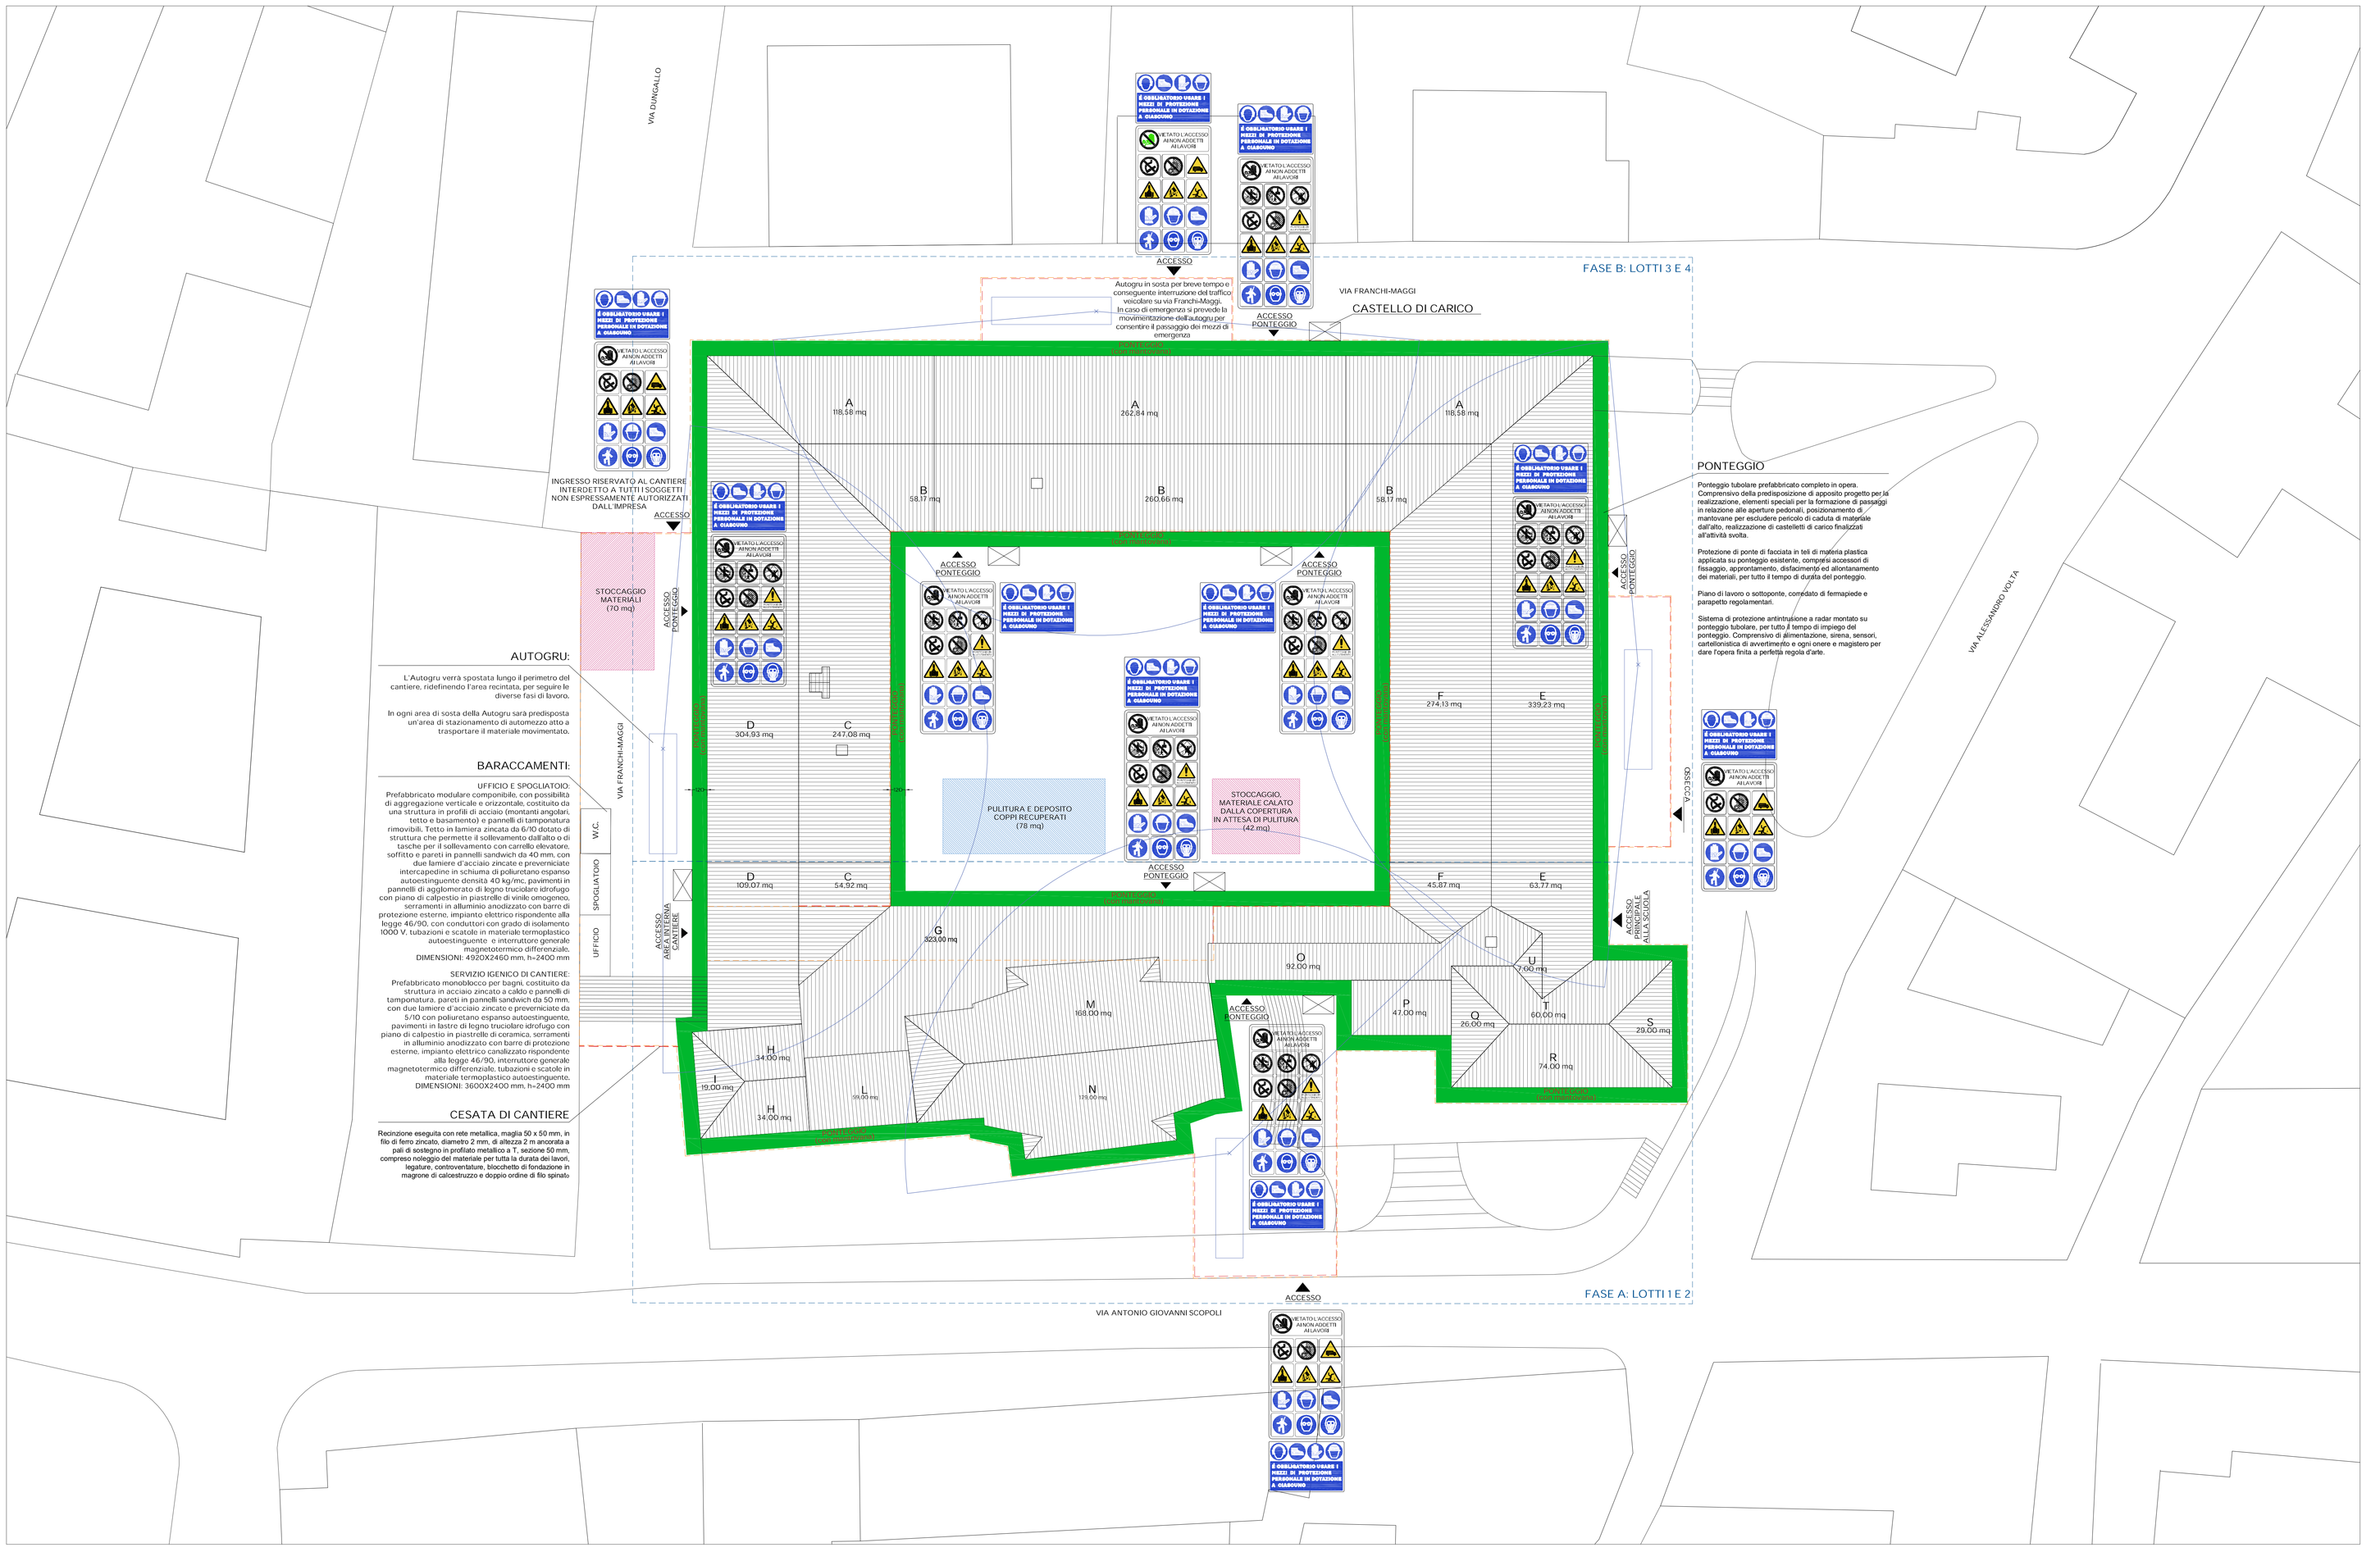

AUTOGRU:

L'Autogru verrà spostata lungo il perimetro del cantiere, ridefinendo l'area recintata, per seguire le diverse fasi di lavoro.

In ogni area di sosta della Autogru sarà predisposta un'area di stazionamento di automezzo atto a trasportare il materiale movimentato.

BARACCAMENTI:

UFFICIO E SPOGLIATOIO:
Prefabbricato modulare componibile, con possibilità di aggregazione verticale e orizzontale, costituito da una struttura in profili di acciaio (montanti angolari, tetto e basamento) e pannelli di tamponatura rimovibili. Tetto in lamiera zincata da 6/10 dotato di struttura che permette il sollevamento dall'alto o di tasche per il sollevamento con carrello elevatore, soffitto e pareti in pannelli sandwich da 40 mm, con due lamiere d'acciaio zincate e preverniciate intercapedine in schiuma di poliuretano espanso autoestinguente densità 40 kg/mc, pavimenti in pannelli di agglomerato di legno truciolare idrofugo con piano di calpestio in piastrelle di vinile omogeneo, serramenti in alluminio anodizzato con barre di protezione esterne, impianto elettrico rispondente alla legge 46/90, con conduttori con grado di isolamento 1000 V, tubazioni e scatole in materiale termoplastico autoestinguente e interruttore generale magnetotermico differenziale.
DIMENSIONI: 4920X2460 mm, h=2400 mm

SERVIZIO IGENICO DI CANTIERE:
Prefabbricato monoblocco per bagni, costituito da struttura in acciaio zincato a caldo e pannelli di tamponatura, pareti in pannelli sandwich da 50 mm, con due lamiere d'acciaio zincato e preverniciate da 5/10 con poliuretano espanso autoestinguente, pavimenti in lastre di legno truciolare idrofugo con piano di calpestio in piastrelle di ceramica, serramenti in alluminio anodizzato con barre di protezione esterne, impianto elettrico canalizzato rispondente alla legge 46/90, interruttore generale magnetotermico differenziale, tubazioni e scatole in materiale termoplastico autoestinguente.
DIMENSIONI: 3600X2400 mm, h=2400 mm

CESATA DI CANTIERE

Recinzione eseguita con rete metallica, maglia 50 x 50 mm, in filo di ferro zincato, diametro 2 mm, di altezza 2 m ancorata a pali di sostegno in profilato metallico a T, sezione 50 mm, compreso noleggio del materiale per tutta la durata dei lavori, legature, controventature, biocchetto di fondazione in magrone di calcestruzzo e doppio ordine di filo spinato

PONTEGGIO

Ponteggio tubolare prefabbricato completo in opera. Comprensivo della predisposizione di apposito progetto per la realizzazione, elementi speciali per la formazione di passaggi in relazione alle aperture pedonali, posizionamento di mantovane per escludere pericolo di caduta di materiale dall'alto, realizzazione di castelletti di carico finalizzati all'attività svolta.

Protezione di ponte di facciata in teli di materia plastica applicata su ponteggio esistente, comprsia accessori di fissaggio, approntamento, disfacimento ed allontanamento dei materiali, per tutto il tempo di durata del ponteggio.

Piano di lavoro e sottoponte, comedato di fermapiede e parapetto regolamentari.

Sistema di protezione antintrusione a radar montato su ponteggio tubolare, per tutto il tempo di impiego del ponteggio. Comprensivo di alimentazione, sirena, sensori, cartellonistica di avvertimento e ogni onere e magistero per dare l'opera finita a perfetta regola d'arte.

LEGENDA:

- AREA DI CANTIERE (ACCESSO CONSENTITO SOLO ALLE PERSONE AUTORIZZATE)
- AREE DI STOCCAGGIO DEL MATERIALE IN CANTIERE
- AREE DI PULIZIA E DEPOSITO DEI COPPI IN CANTIERE
- CESATA DI CANTIERE
- PONTEGGIO

IL PONTEGGIO SARA' ALLESTITO IN DUE FASI:

LA FASE A CONTEMPLA I LOTTI 1 E 2
LA FASE B CONTEMPLA I LOTTI 3 E 4

LA REALIZZAZIONE DEL PONTEGGIO IN 2 SOLE FASI CONSENTE DI MEGLIO ORGANIZZARE LE LAVORAZIONI LUNGO TUTTO IL TETTO DELL'EDIFICIO, GARANTENDO PERTANTO ANCHE UN MAGGIOR LIVELLO DI SICUREZZA.

STUDIOPIETRA
ARCHITETTURA | RESTAURO | CONSERVAZIONE
www.studiopietra.it

TAVOLA 1

COMUNE DI PAVIA

PIANO DELLA SICUREZZA E DI COORDINAMENTO

RELAZIONE TECNICA

SOGGETTO COMMITTENTE
COMUNE DI PAVIA
Piazzo dell'Municipio, 2
27100 Pavia

PROGETTISTA DELLE OPERE
ING. GIANLUCA PIETRA
Via Cristoforo Ferrini, 71
27100 Pavia
T +39 0382 573084
E studio.studiopietra@gmail.com

COLLABORATORI
Arch. Paolo Dolcini
Dott.ssa Giulia Bonezzi

OTTOBRE 2016

Il presente disegno non può essere riprodotto o divulgato a terzi senza il nostro consenso