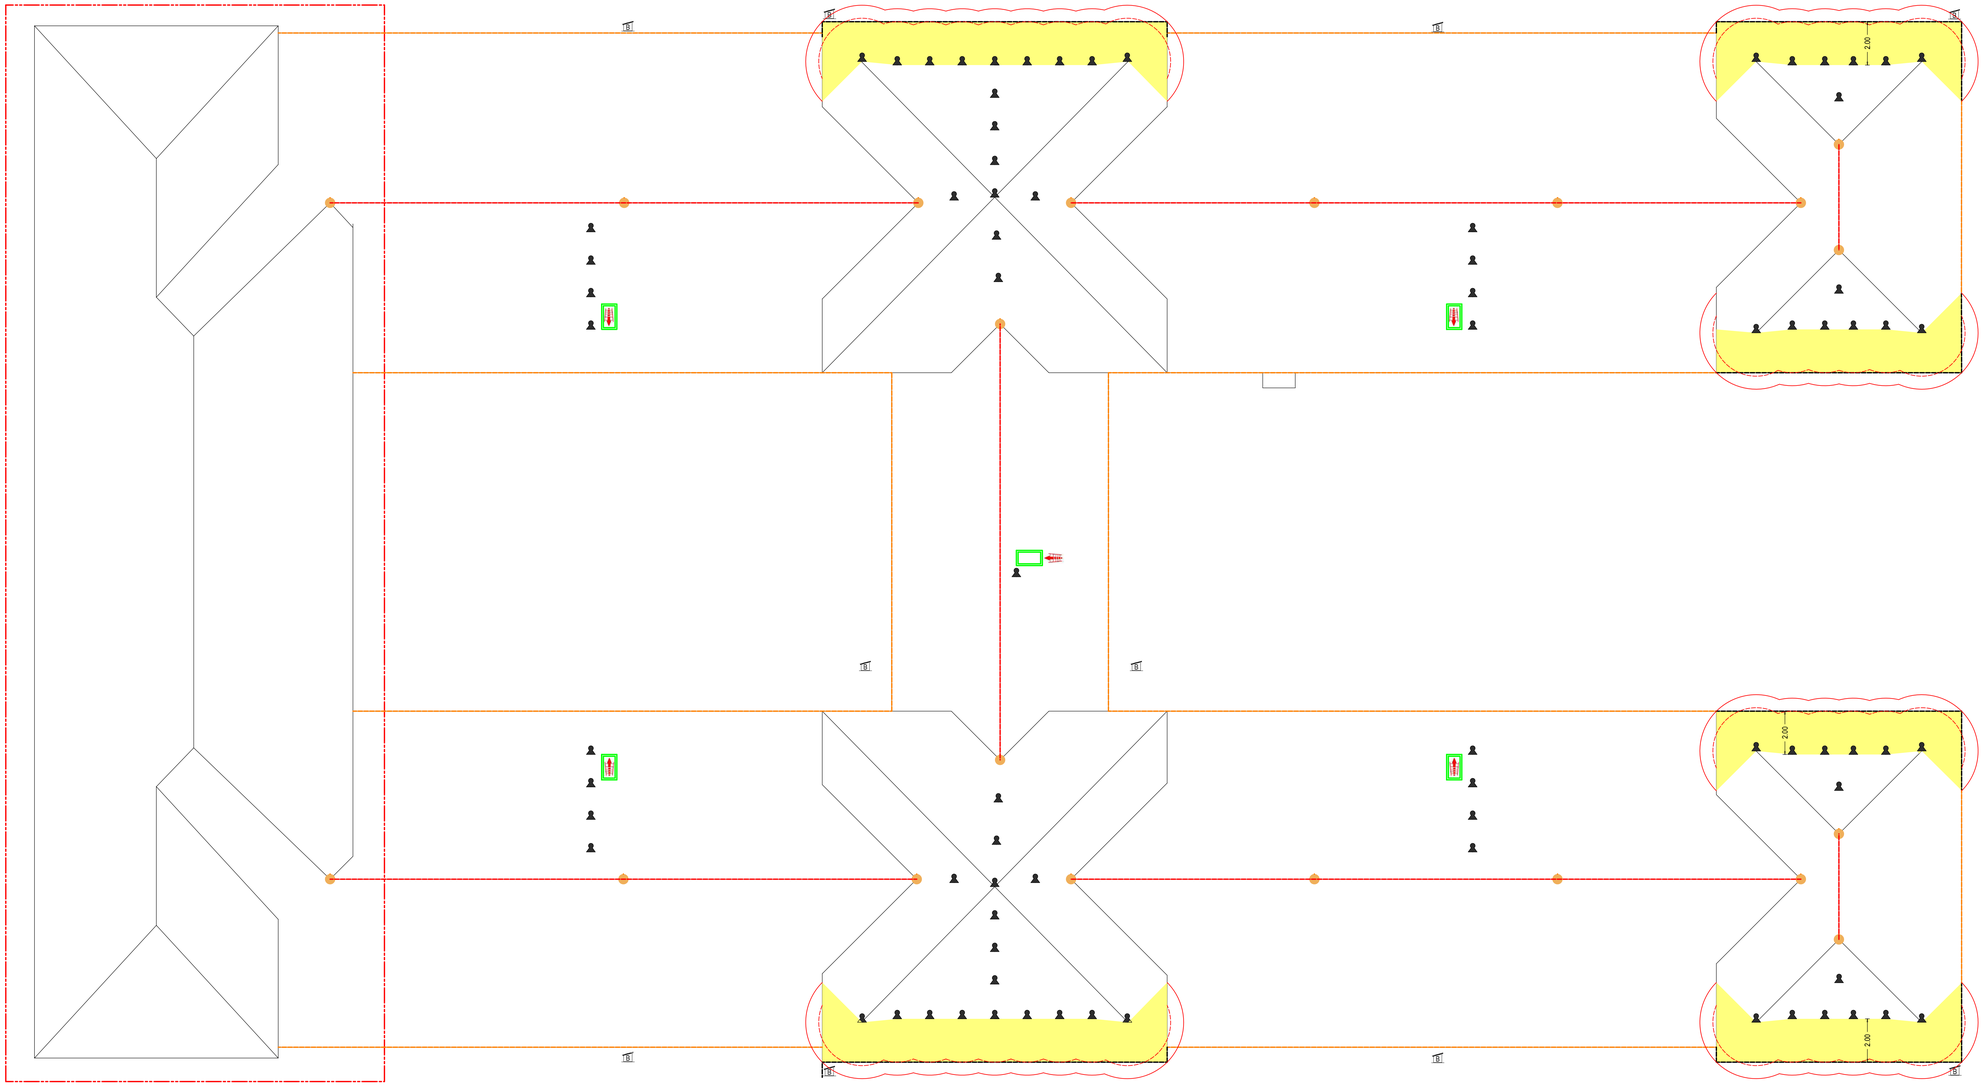

Planimetria generale - Piano copertura

Fabbricato non oggetto d'intervento

Linea Vita
Bordo ad arresto
Bordo a trattenuta
Ancoraggio orizzontale scorrevole su lineari di classe C
Ancoraggi fissi ad anello di classe A1 e A2
Copertura praticabile inclinata
Area per uso scala portatile
Percorso di accesso verticale con scala portatile da piano sottotetto
Area a rischio particolare (2 m)
Distanza calpestabile in trattenuta
Distanza raggiungibile in trattenuta
Nuove finestre tipo "Velux" per l'accesso alla copertura (70x120 cm)

Dispositivi di ancoraggio strutturale con viti ad alta resistenza per legno
scala 1:10
Misure in mm

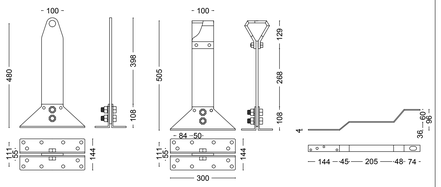

Dispositivo di classe C
Ancoraggio d'estremità

Dispositivo di classe C
Ancoraggio passante

Dispositivo di classe C
Ancoraggio sottotegola

Comune di Pavia
Settore Lavori Pubblici - Ufficio Progettazione
Palazzo Saglio
Via Scopoli, 1 - 27100 Pavia (PV)
tel. 0382 399433 - fax 0382 399429

Opere di restauro e risanamento conservativo:
rifacimento e riqualificazione
della copertura della Scuola Primaria "G.Carducci"

Localizzazione:
Scuola Primaria "G. Carducci" - Corso Cavour, 49 - Pavia

n.	aggiornamento	data	CUP: G13J13001380000	Disegnatore
1			PROGETTO ESECUTIVO	B.S. - V.U.
2				Data
3				Novembre 2017

Tavola	Scala	Elaborati di progetto:
T.LV b	1:100	Elaborato tecnico della copertura PIANO COPERTURA

Progettista:
Dott. Ing. Massimo Castagnello

INTEGRA s.r.l.
Società di Ingegneria
sede operativa:
via Emilia, 199 - 15057 Tortona (AL)
tel. 0131 863490 - fax. 0131 1926520
integra@integraingegneria.it

ORDINE INGEGNERI PROV. ALESSANDRIA
SETTORI
CIVILE AMB.
INDUSTRIALE (INCLUSA SICUREZZA)
DELL'INFORMAZIONE
CATASTO
N° 1 DUTTO
SEZIONE A

Dirigente del Settore:
Dott. Arch. Mericco Mauro

Responsabile Unico del Procedimento:
Dott. Arch. Canevari Silvia

LO STUDIO SI RISERVA LA PROPRIETA' DI QUESTO DISEGNO CON LA PROIBIZIONE DELLA
RIPRODUZIONE ANCHE PARZIALE E DEL TRASFERIMENTO A TERZI SENZA AUTORIZZAZIONE SCRITTA