

Planimetria generale - scala 1:500

 Porzione di copertura oggetto d'intervento

 Porzione di copertura non oggetto d'intervento

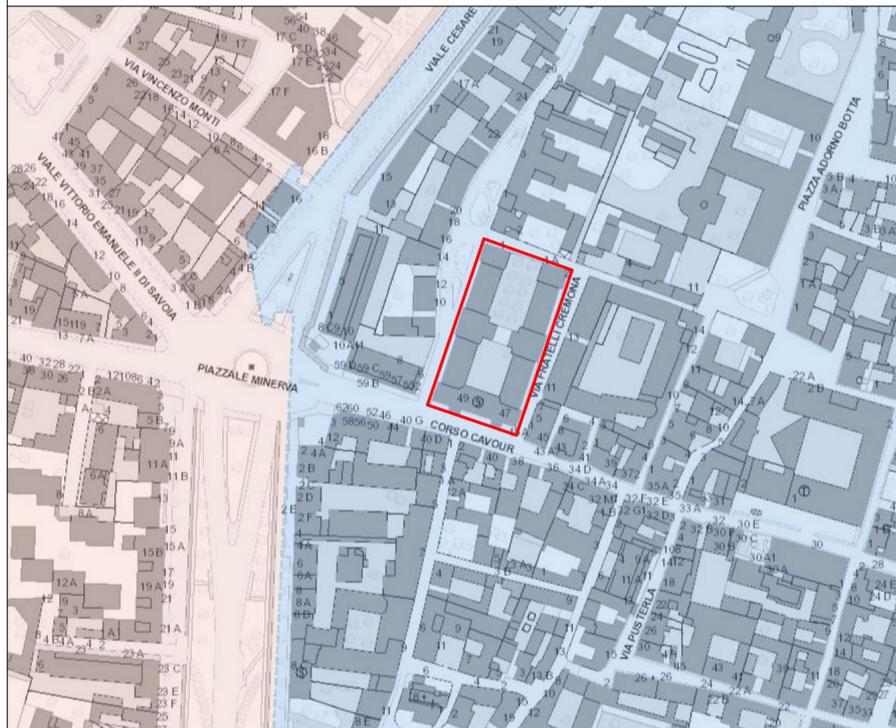


Foto aerea - Fuori scala

 Fabbricato oggetto d'intervento

Beni Paesaggistici
Art. 142 D.Lgs 42/2004 - Aree Tutelate

 1c, 1f
 1m



Estratto Planimetria Vincoli sul Territorio (SIT) - scala 1:2.000



Estratto di mappa catastale - scala 1:1.000



Comune di Pavia

Settore Lavori Pubblici - Ufficio Progettazione
Palazzo Saglio
Via Scopoli, 1 - 27100 Pavia (PV)
tel. 0382 399433 - fax 0382 399429




Opere di restauro e risanamento conservativo: rifacimento e riqualificazione della copertura della Scuola Primaria "G.Carducci"

Localizzazione:
Scuola Primaria "G. Carducci" - Corso Cavour, 49 - Pavia

n.	aggiornamento	data	CUP: G13J13001380000	Disegnatore
1			PROGETTO ESECUTIVO	B.S. - V.U.
2				Data
3				Novembre 2017

Tavola	Scala	Elaborati di progetto:
T.01	Fuori scala 1:2000 1:1000	Inquadramento Territoriale: Foto Aerea Carta dei Vincoli Mappa catastale

Progettista:
Dott. Ing. Massimo Castagnello

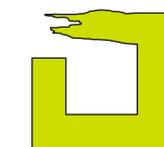

INTEGRA s.r.l.
Società di Ingegneria
sede operativa:
via Emilia, 199 - 15057 Tortona (AL)
tel. 0131 863490 - fax. 0131 1926520
integra@integraingegneria.it



Dirigente del Settore:
Dott. Arch. Mericco Mauro

Responsabile Unico del Procedimento:
Dott. Arch. Canevari Silvia