


Pianta copertura - scala 1:100

- Porzione di copertura oggetto d'intervento
- Solaio con voltini in laterizio e travi metalliche (IPE 110x220) oggetto d'intervento
- Porzione di fabbricato non oggetto d'intervento

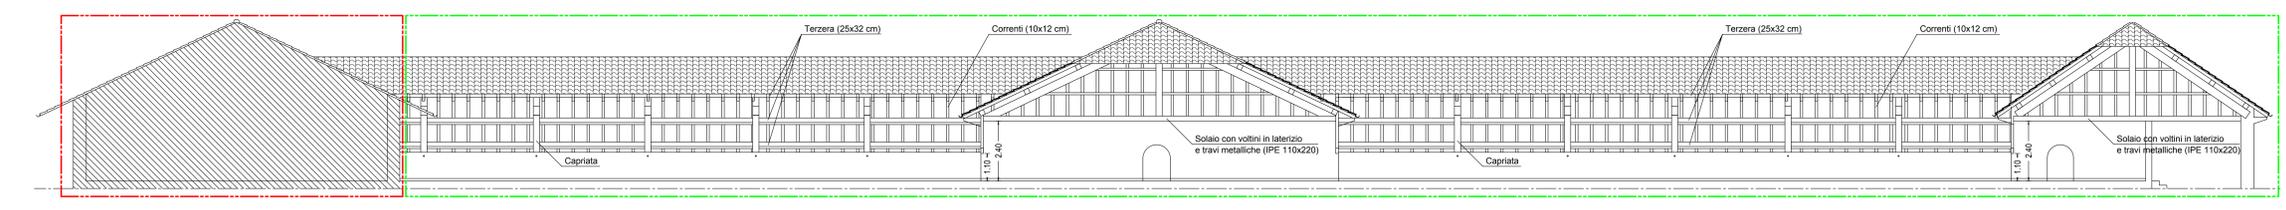

Sezione A-A - scala 1:100

Comune di Pavia
 Settore Lavori Pubblici - Ufficio Progettazione
 Palazzo Siglio
 Via Scopoli, 1 - 27100 Pavia (PV)
 tel. 0382 399433 - fax 0382 399429

**Opere di restauro e risanamento conservativo:
 rifacimento e riqualificazione
 della copertura della Scuola Primaria "G.Carducci"**

Localizzazione:
 Scuola Primaria "G. Carducci" - Corso Cavour, 49 - Pavia

n. aggiornamento	data	CUP: G13J13001380000	Disegnatore
1		PROGETTO ESECUTIVO	B.S. - V.U.
2			Data
3			Novembre 2017

Tavola **T.02** Scala 1:100

Elaborati di progetto:
 RILIEVO STATO DI FATTO:
 Planimetria generale
 Sezioni

Progettista:
Dott. Ing. Massimo Castagnello

INTEGRA s.r.l.
 Società di Ingegneria
 sede operativa:
 via Emilia, 199 - 15057 Tortona (AL)
 tel. 0131 853400 - fax 0131 1526520
 integra@integraingegneria.it

Dirigente del Settore:
Dott. Arch. Mericcio Mauro

Responsabile Unico del Procedimento:
Dott. Arch. Canevari Silvia

LO STUDIO SI RISERVA LA PROPRIETA' DI QUESTO DISEGNO CON LA PROIBIZIONE DELLA RIPRODUZIONE ANCHE PARZIALE E DEL TRASFERIMENTO A TERZI SENZA AUTORIZZAZIONE SCRITTA