
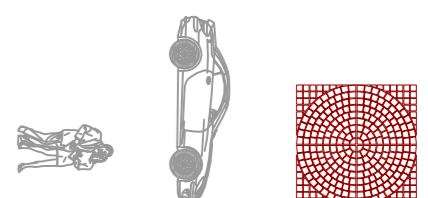


VIA MORUZZI - LOVATI

560 MQ
Stesa tappeto 3 cm


140 MQ
Scarifica e stesa
microtappeto

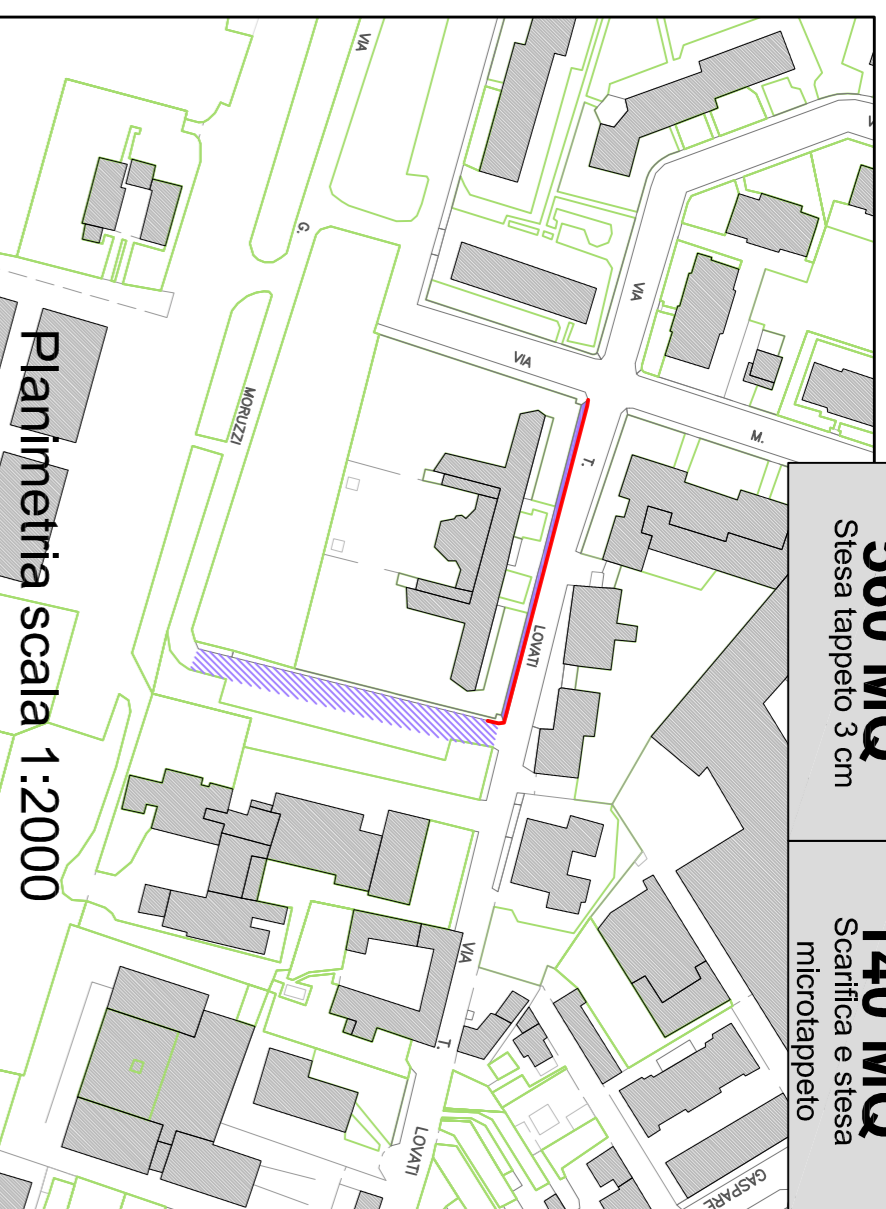

In alcuni tratti di marciapiedi di Via Aselli sarà scarificato e steso nuovo tappeto in conglomerato bituminoso; la stessa operazione avverrà nel tratto di via Lovati compreso tra Via Cozzi e Via Moruzzi ed adiacente all'asilo.
Nel tratto di Via Moruzzi fronte scuola elementare Maestri, sarà steso nuovo tappeto in conglomerato bituminoso su strada.

VIA ASELLI

400 MQ
Scarifica e stesa
microtappeto

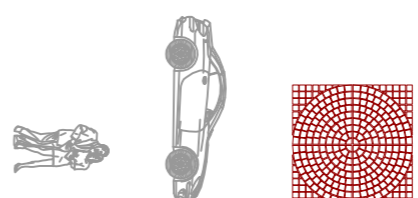


In alcuni tratti di marciapiedi di Via Aselli sarà scarificato e steso nuovo tappeto in conglomerato bituminoso; la stessa operazione avverrà nel tratto di via Lovati compreso tra Via Cozzi e Via Moruzzi ed adiacente all'asilo.

VIA GRANDI

2200 MQ
Stesa tappeto 3 cm



510 MQ
Scarifica e stesa
microtappeto

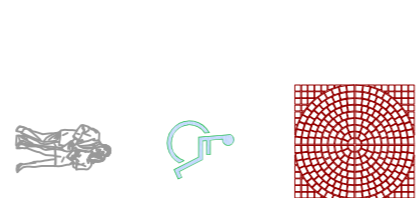

E' prevista la posa di nuovo tappeto, spessore 3 cm, su strada, nel tratto compreso tra Via Mascherpa ed il parcheggio di recente realizzazione, ubicato indicativamente dopo il civico 21A. Nello stesso tratto, il marciapiedi esistente sarà riqualificato con la sostituzione dell'esistente cordolo in cls ammalorato e la scarifica e stesa di nuovo tappeto.

VIA MUZIO


500 MQ
Stesa tappeto 3 cm

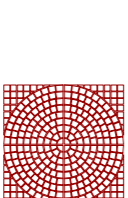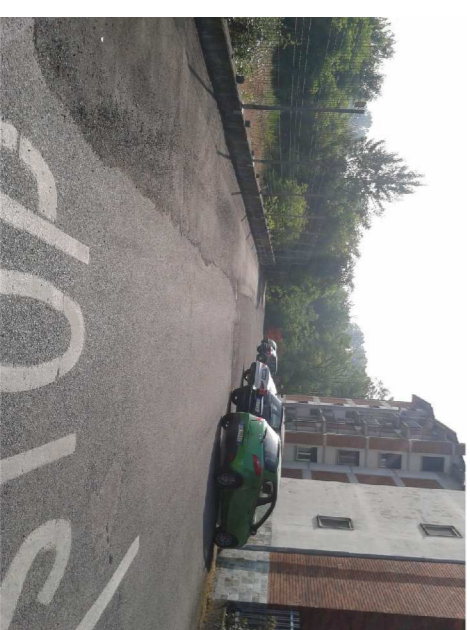

L'intervento in Via Muzio è funzionale ad un maggior decoro dell'area. Fino a pochi anni fa la porzione nord di Via Muzio era invasa da vegetazione e costringeva a scomode manovre gli autoveicoli che vi transitavano. Con la rimozione delle essenze invasive e pulizia dell'area è stata ampliata la strada, che oggi, pur non presentando dissesti particolarmente evidenti, necessita di una riqualificazione sotto il profilo del decoro urbano.

VIALE LODI


2050 MQ
Stesa tappeto 3 cm

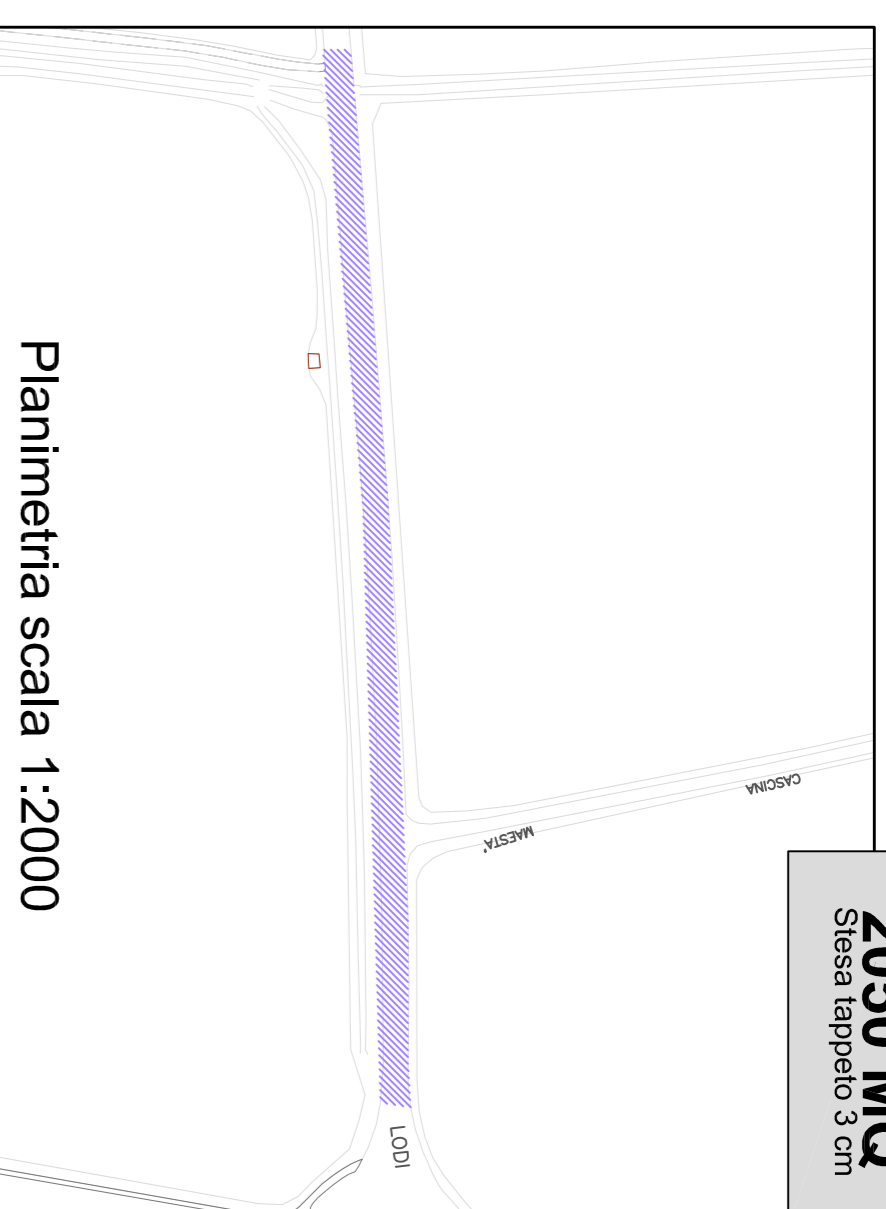

Alcuni tratti di Viale Lodi, specie a ovest della rotonda "Scotti" ovvero nel tratto compreso tra la rotonda e la strada Cascina Maestà, necessitano di nuova stesa di tappeto in conglomerato bituminoso

VIALE LODI


250 MQ
Stesa tappeto 3 cm

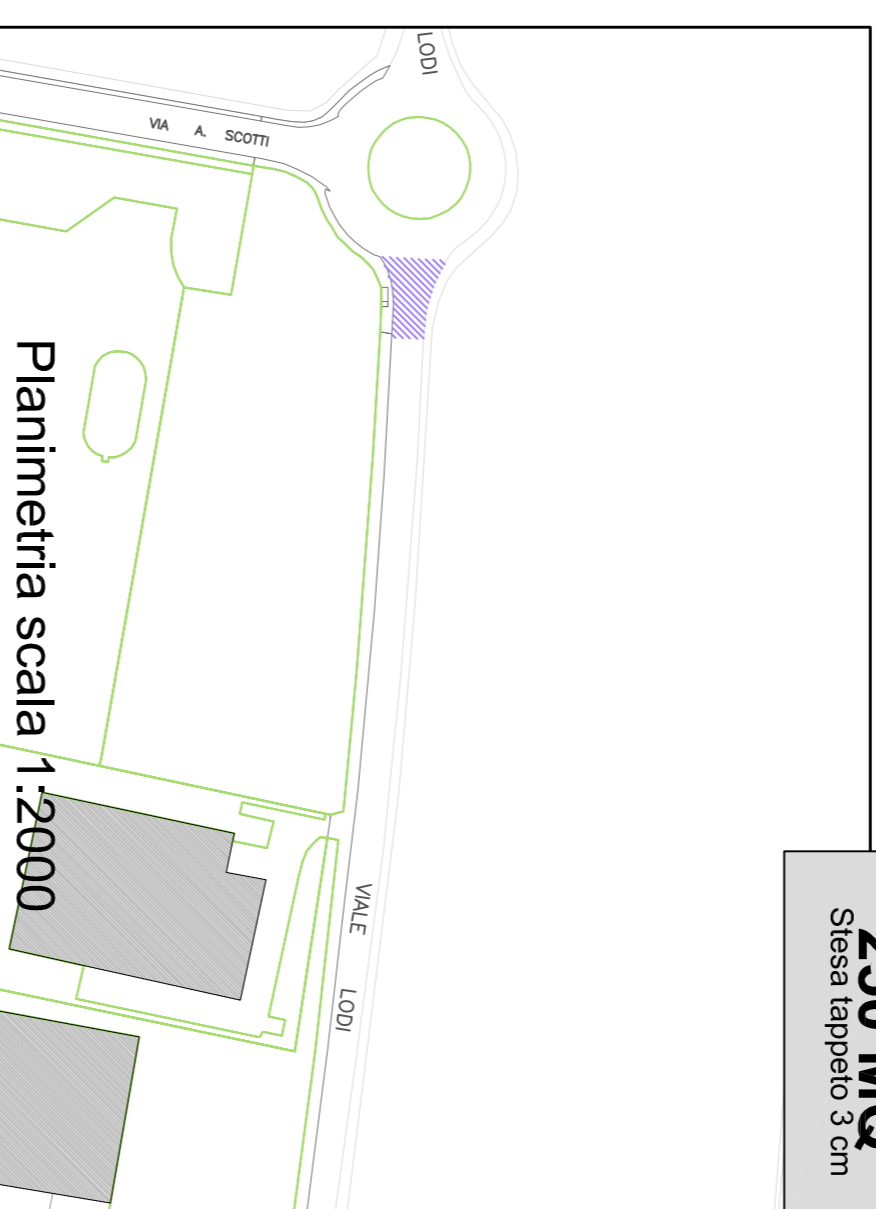

Alcuni tratti di Viale Lodi, specie a est della rotonda "Scotti" e nel tratto compreso tra la rotonda e la strada Cascina Maestà, necessitano di nuova stesa di tappeto in conglomerato bituminoso

VIA MAGGI



1150 MQ
Stesa tappeto 3 cm

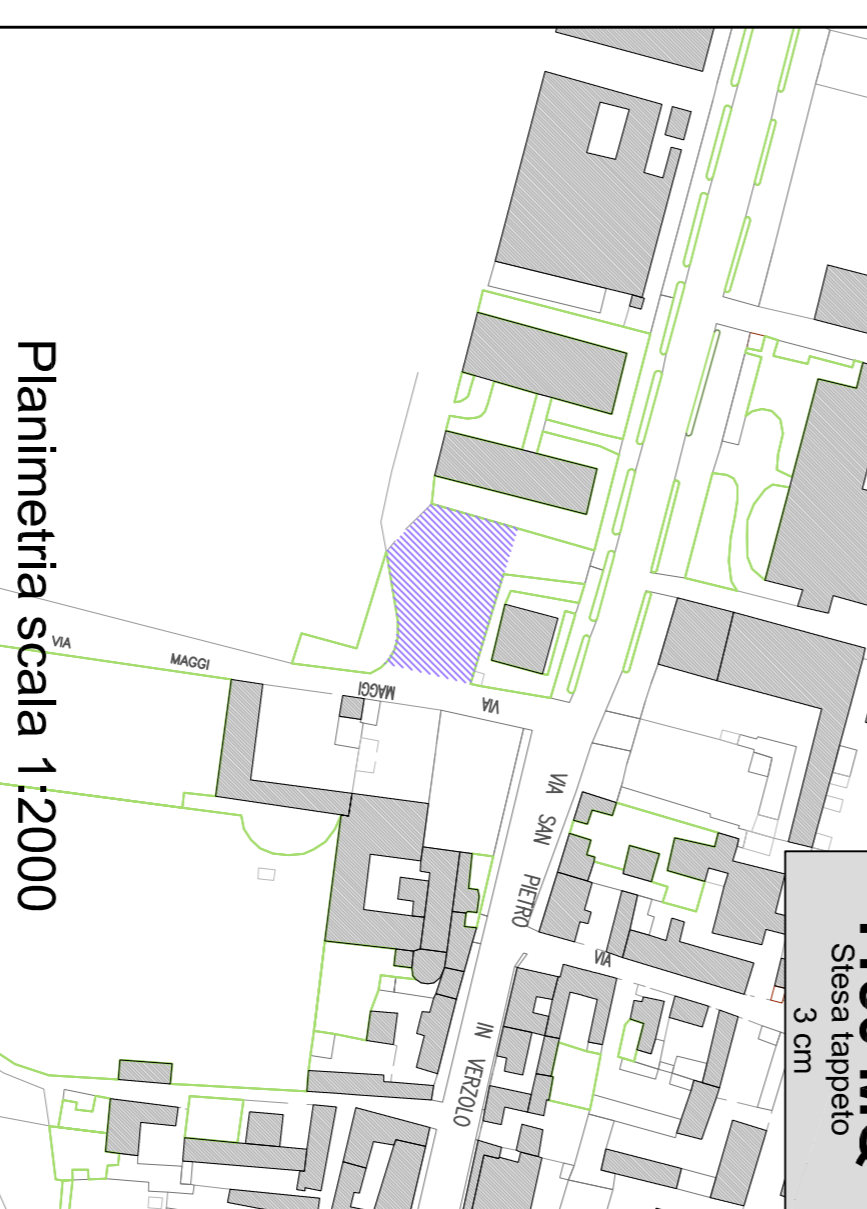

E' prevista la stesa di nuovo tappeto in conglomerato bituminoso sul parcheggio in Via Maggi. Attualmente lo strato di finitura risulta infatti assente: sono visibili gli inerti dello strato di fondazione.

VIA DONEGANI



200 MQ
Demolizione e
ricostruzione marciapiedi

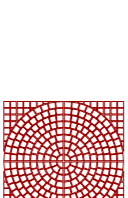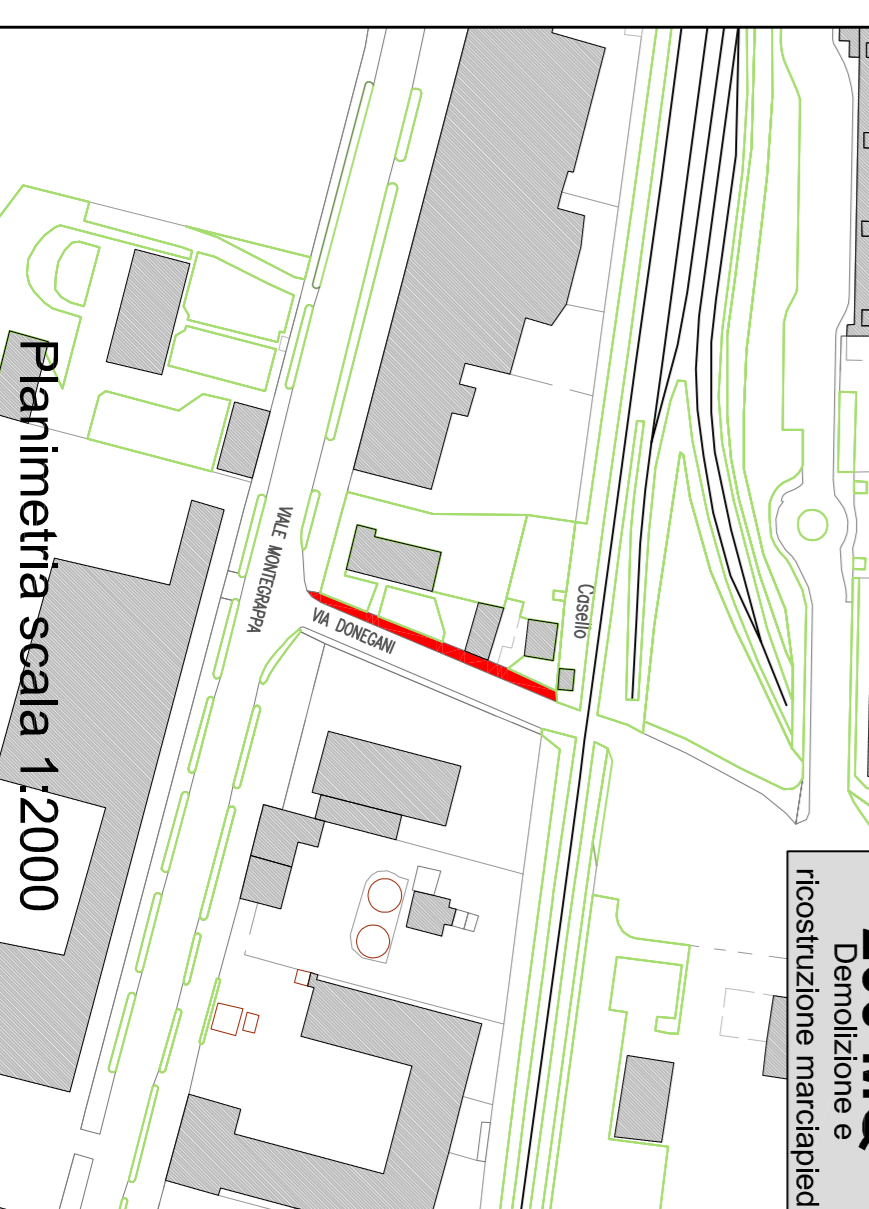

In Via Donegani, a sud del passaggio a livello, è prevista la demolizione e ricostruzione del marciapiedi lato civici pari (ovest) ormai completamente dissestato a causa delle radici di essenze arboree sproporzionate rispetto al manufatto ed attualmente abbattute.

LEGENDA OBIETTIVI PROPOSTI

- | | | | | | |
|--|---|--|------------------------------|--|------------------------------|
| | INCREMENTO O RAZIONALIZZAZIONE DEI POSTI AUTO | | INCREMENTO DI ACCESSIBILITA' | | INCREMENTO DI ACCESSIBILITA' |
| | TUTELA DEL VERDE - AUMENTO SUPERFICI DRENANTI | | INCREMENTO DI ACCESSIBILITA' | | INCREMENTO DI ACCESSIBILITA' |
| | COMPLETAMENTO URBANIZZAZIONI PRIMARIE | | INCREMENTO DI ACCESSIBILITA' | | INCREMENTO DI ACCESSIBILITA' |
| | MAGGIOR SICUREZZA E FRUIBILITA' PER PEDONI | | INCREMENTO DI ACCESSIBILITA' | | INCREMENTO DI ACCESSIBILITA' |
| | MAGGIOR SICUREZZA PER VEICOLI | | INCREMENTO DI ACCESSIBILITA' | | INCREMENTO DI ACCESSIBILITA' |
| | DECORO URBANO | | INCREMENTO DI ACCESSIBILITA' | | INCREMENTO DI ACCESSIBILITA' |

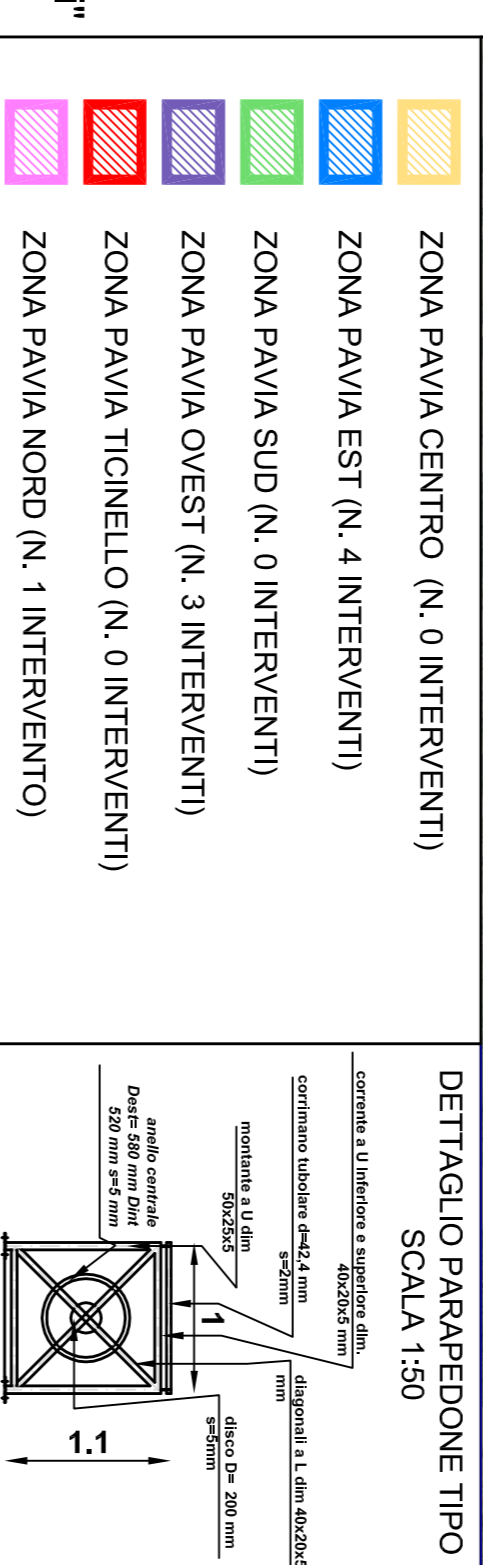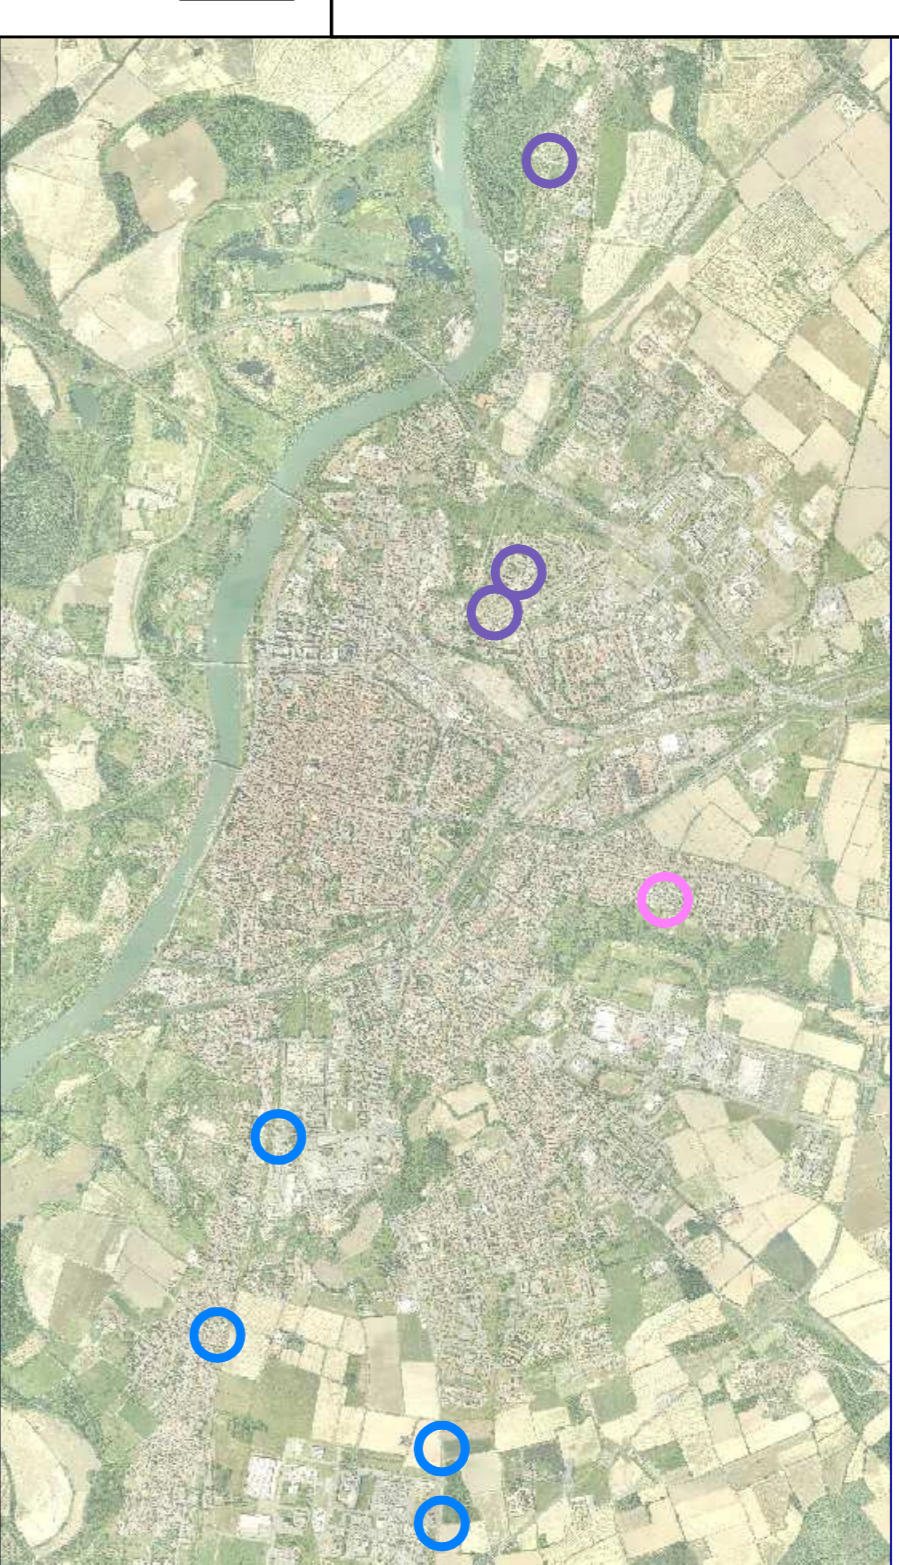

- LEGENDA**
- | | | | | | |
|--|-----------------|--|-------------------------------|--|--|
| | fresa 9 stesa 3 | | fresa 3 stesa 3 | | demolizione marciapiedi e ricostruzione con autobloccanti drenanti |
| | stesa 2.5 | | scarifica+tappeto marciapiede | | costruzione di nuovo marciapiedi - strada |

Si attesta che il presente allegato ... composto di n. 1 pagina è parte integrante della deliberazione di C.C. n. del ...
Il Segretario Generale
Dott. Carmelo Fontana

Comune di Pavia

Piazza Municipio - 27100 - PAVIA

RIQUALIFICAZIONE STRADE E MARCIAPIEDI CITTADINI
COD. INT. POF064

UFFICIO TECNICO SETTORE OPERE PUBBLICHE

VISTO: IL DIRIGENTE

IL TECNICO
GEOM. PAOLO CANGELOSI

IL TECNICO
GEOM. MATTEO SEGAONI

IL TECNICO
DOTT. ING. DAVIDE FEDERICO

ZN. PAVIA OVEST

ZN. PAVIA EST

ZN. PAVIA NORD

TAV. 1

PLANIMETRIE

Data 29/04/16

SCALA 1:2000