




COMUNE DI PAVIA
SETTORE LAVORI PUBBLICI
SERVIZIO MANUTENZIONE

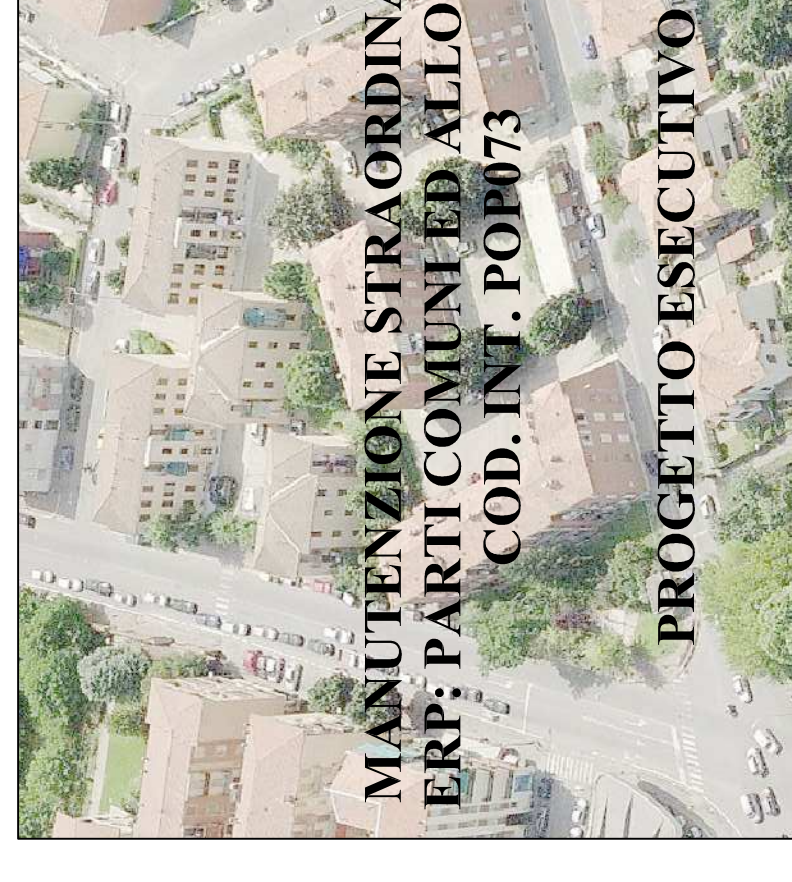

PULIZIA E COIBENTAZIONE SOTTOTETTO
RICORSA COPERTURA FABBRICATI A-B-C

TAV. N. E02

Nome file:
Bando_AIS_2017.dwg

Scala:
1/100

Data/egg.
AGOSTO-2017

GRUPPO DI PROGETTAZIONE:
PROGETTAZIONE ARCHITETTONICA:


Ing. Luigi Abelli
Arch. Luigi Ferrari
Geom. Davide Doria
geom. Stefano Mognucio

UFFICIO TECNICO
Settore Lavori Pubblici
Servizio Manutenzione
via Scopoli, 1 - 27100 Pavia
Tel. 0382-399243
Tel. 0382-399369
www.comune.pv.it


IL RESPONSABILE DEL PROCEDIMENTO
/Ing. Luigi Abelli)

IL DIRIGENTE DI SETTORE
(Arch. Mauro Merico)


COD. INT. POP-073

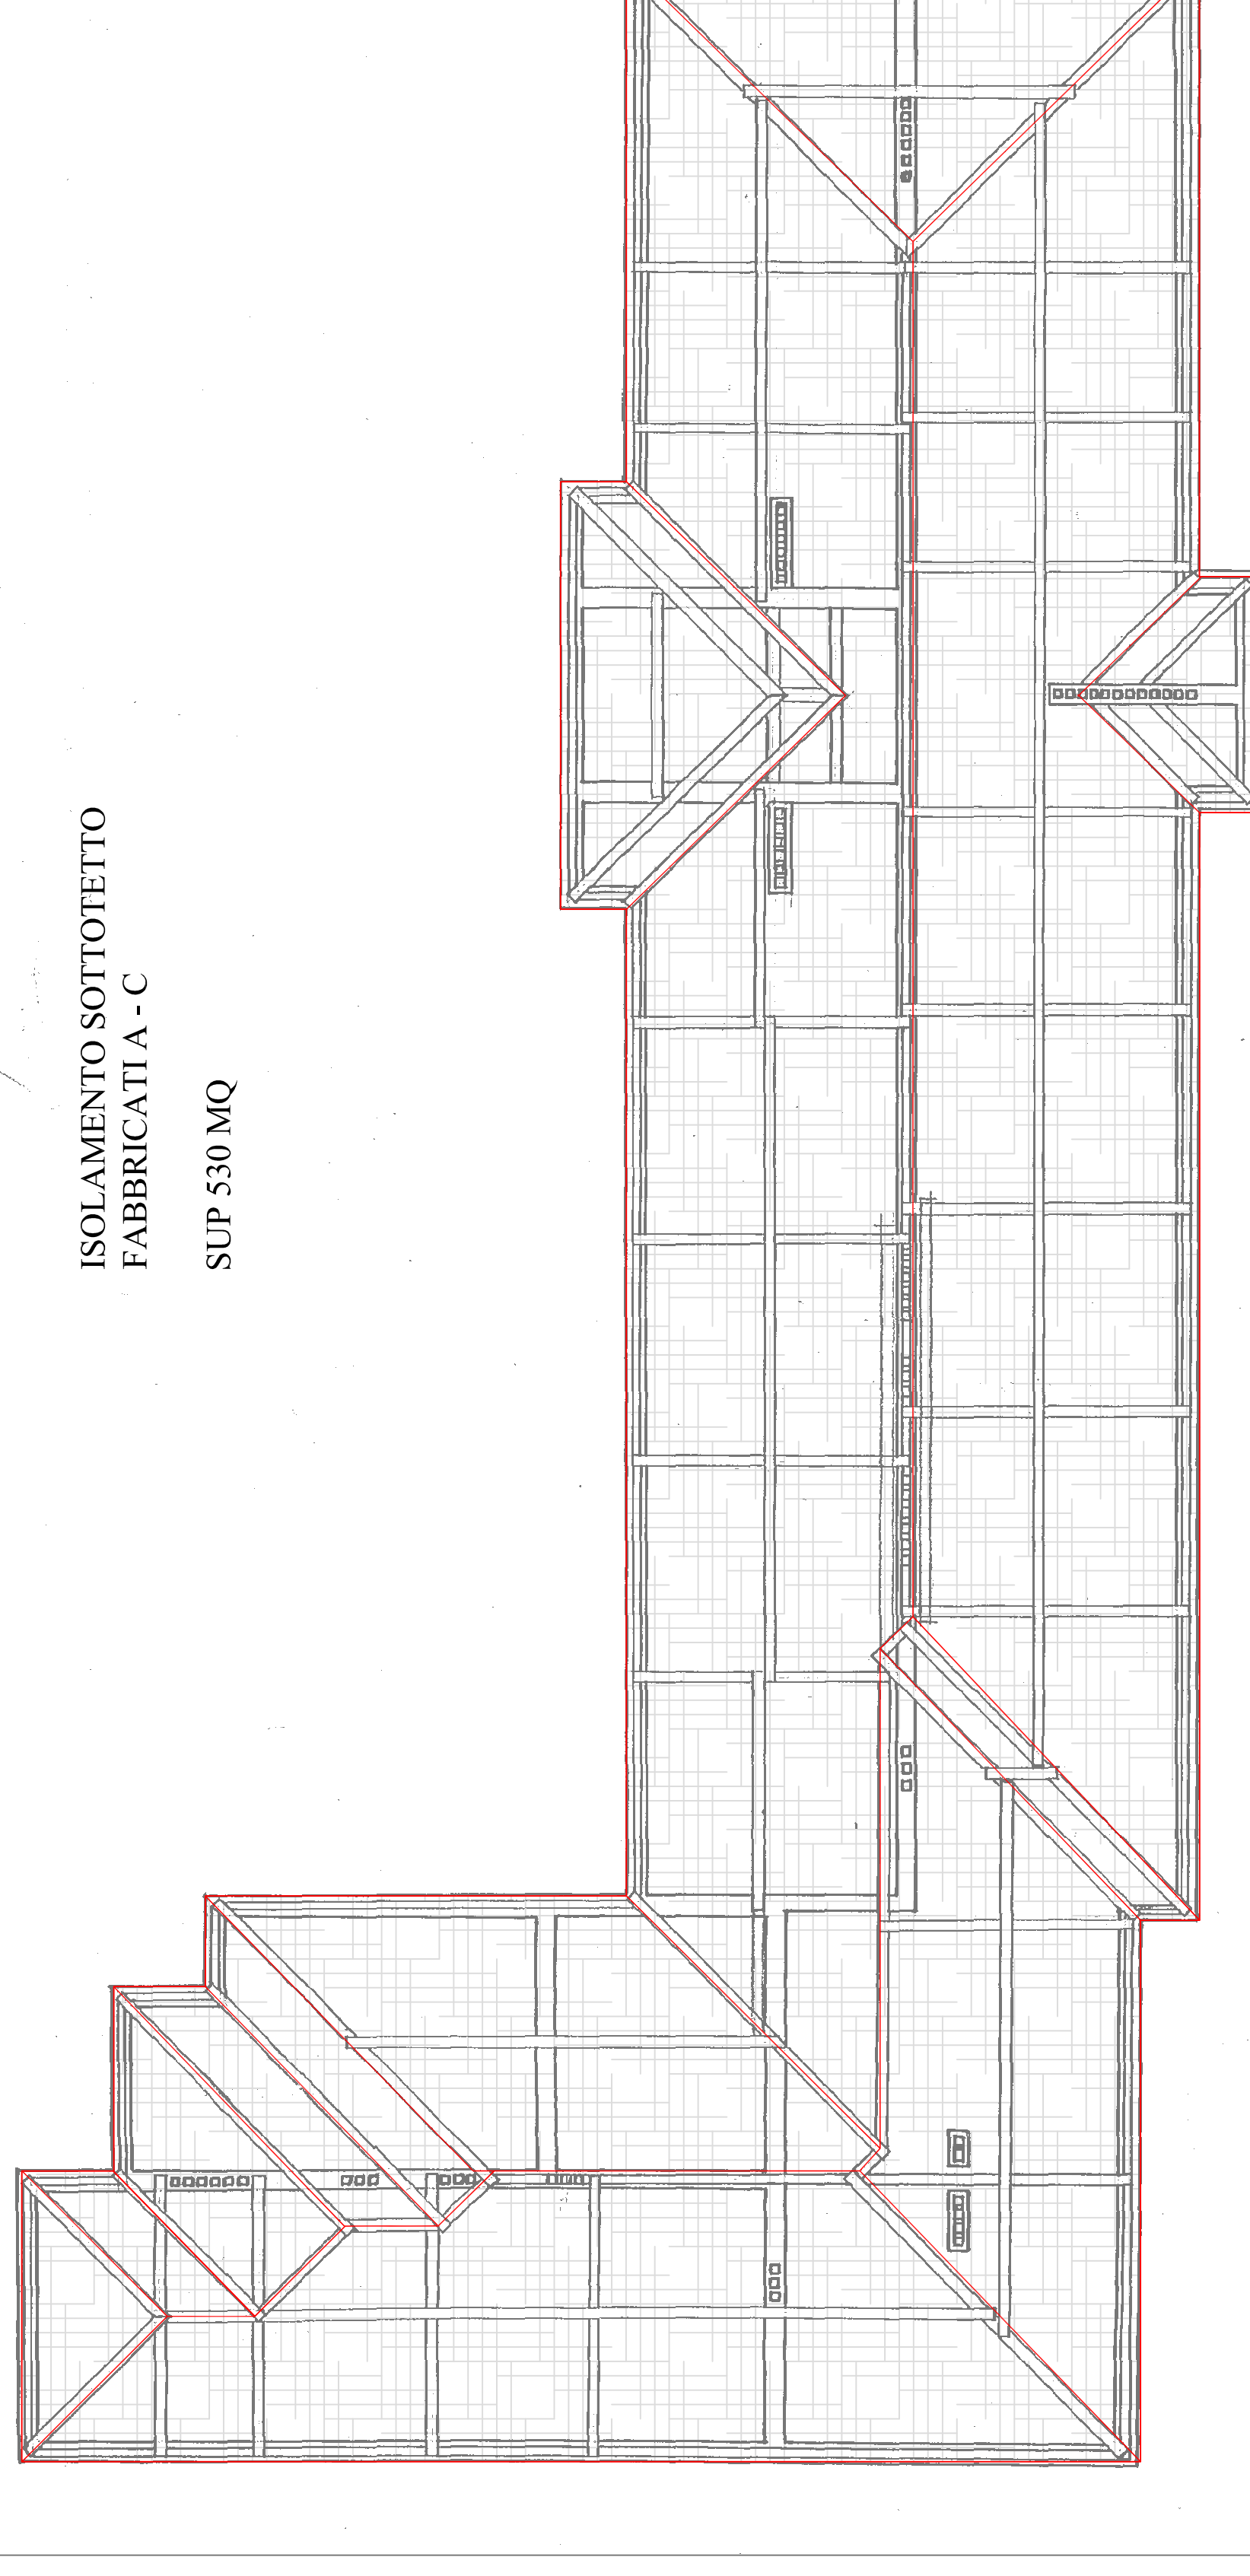

RICORSA COPERTURA FABBRICATI A-C MQ 660 CIRCA

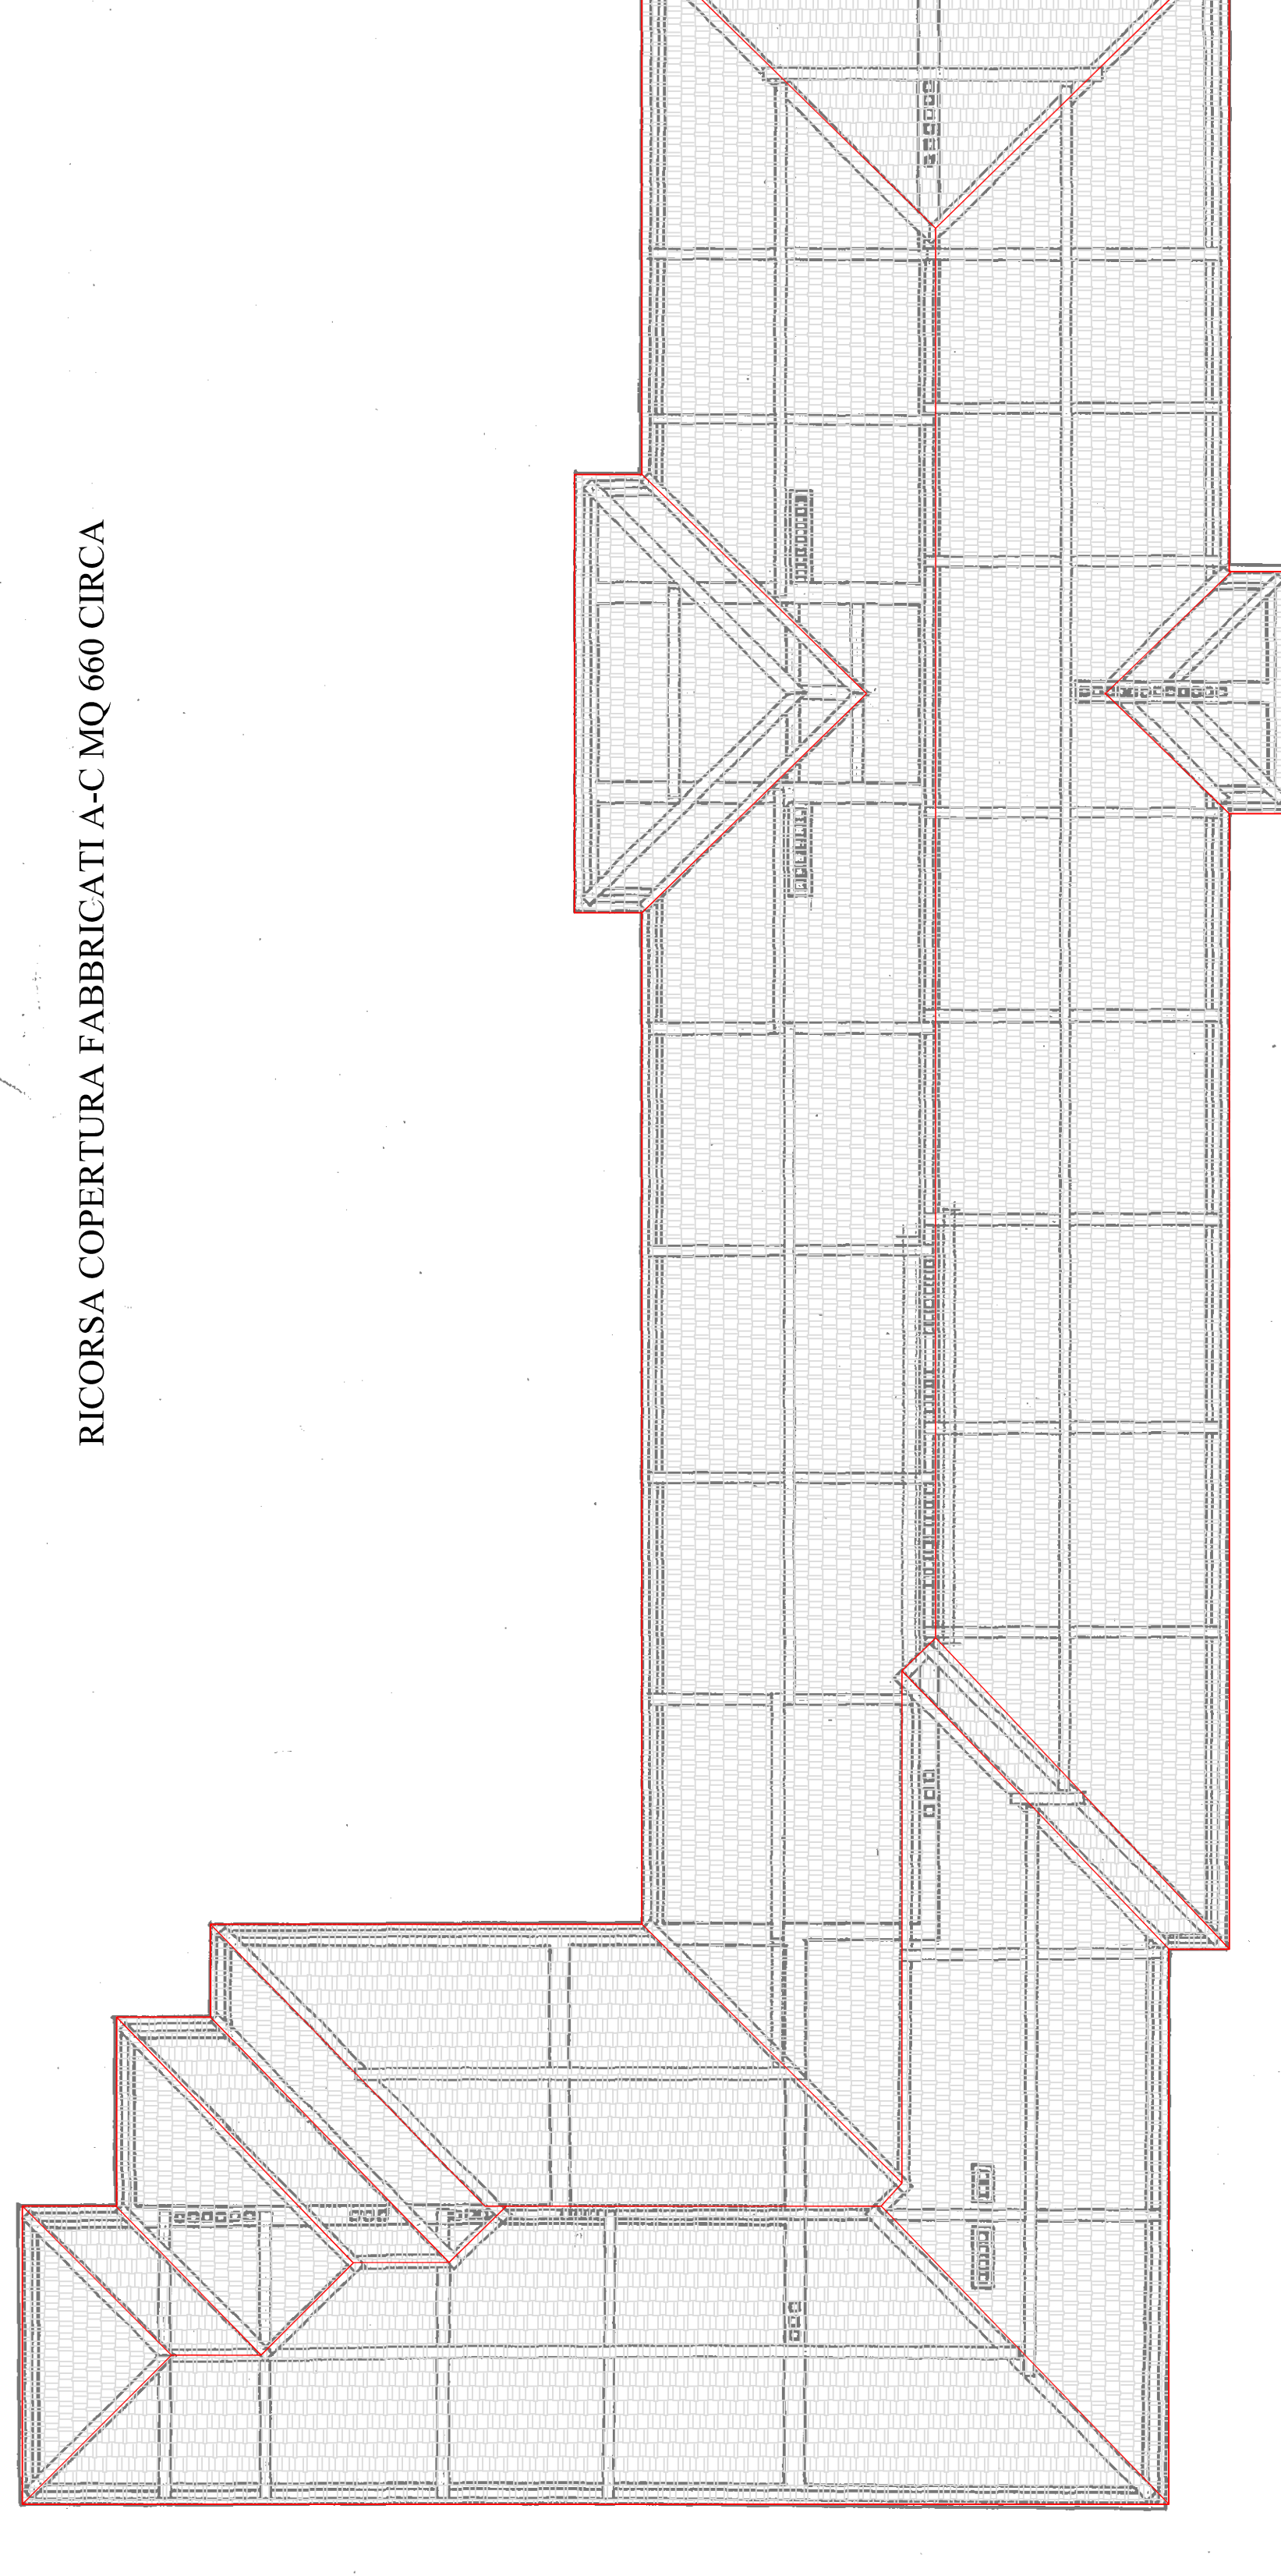

ANDAMENTO DELL'ORDITURA DEL TETTO
FABBRICATI A - C

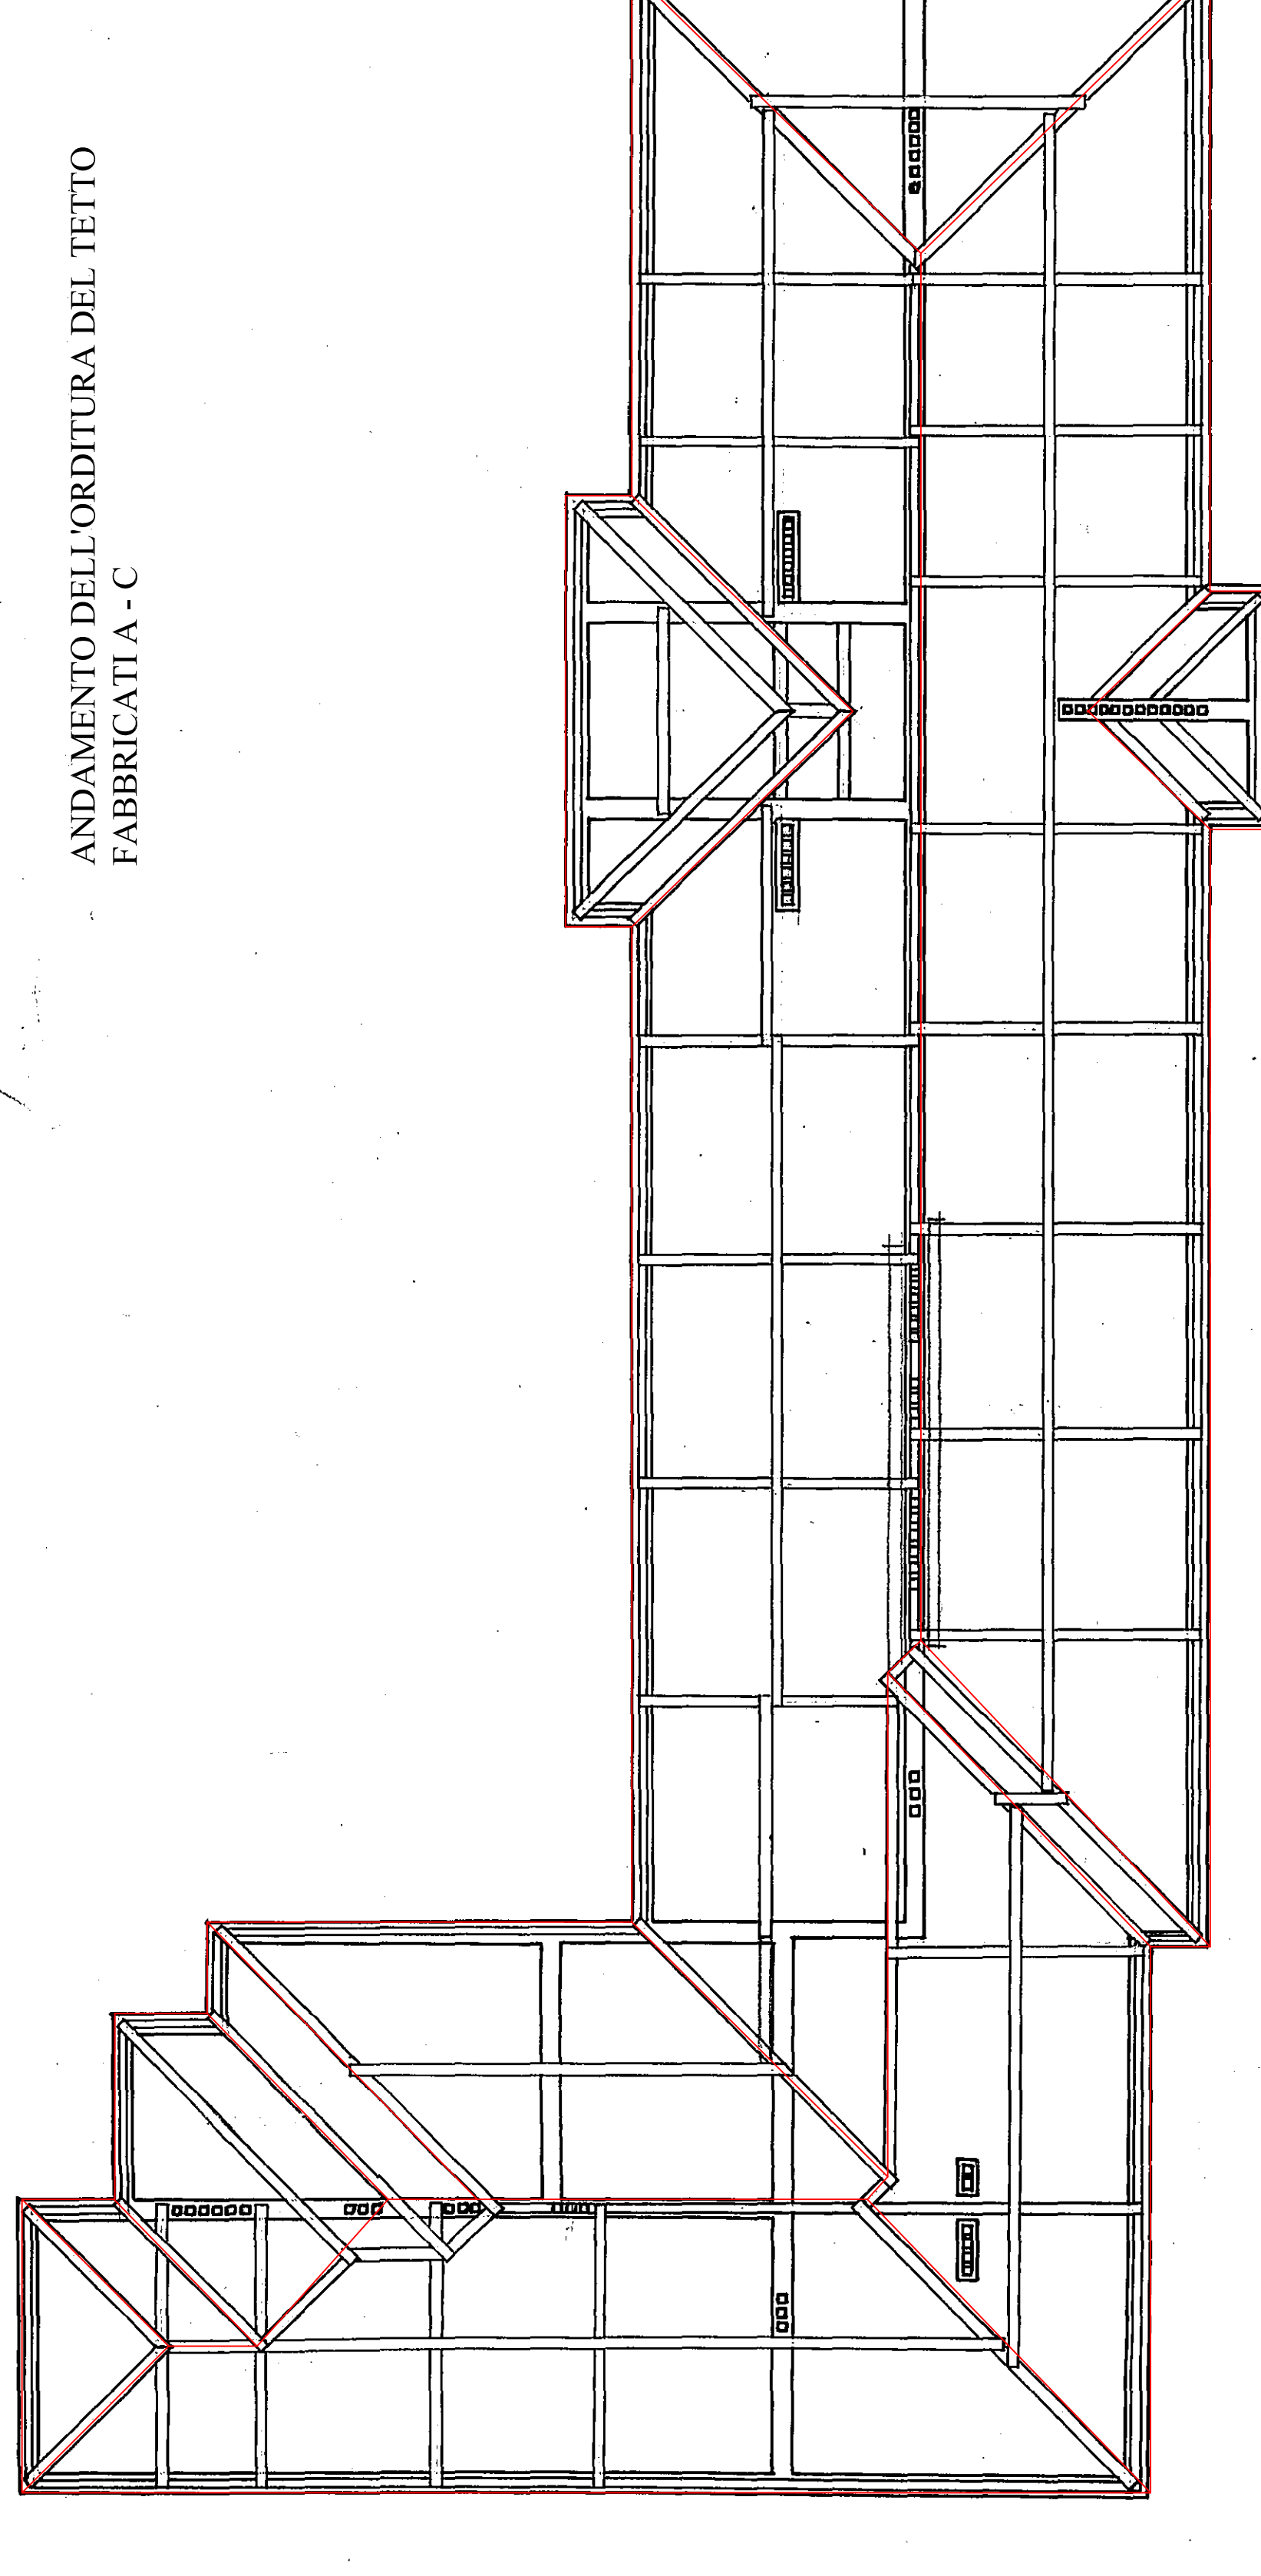

FABBRICATO B
PULIZIA SOTTOTETTO E ISOLAMENTO
TERMICO MQ 250
RICORCA COPERTURA MQ 300