



COMUNE DI PAVIA
 SETTORE LAVORI PUBBLICI
 SERVIZIO MANUTENZIONE



STATO ATTUALE BALCONI
 TIPOLOGIE 2 e 4 - DETTAGLIO SEZIONE

TAV. N. E05

Nome file:
Bando_ATS_2017.dwg

Scala:
1/20 - 1/10

Data/agg.
AGOSTO-2017

GRUPPO DI PROGETTAZIONE:
 PROGETTAZIONE ARCHITETTONICA:


Ing. Luigi Abelli
 Arch. Luigi Ferrari
 Geom. Davide Doria
 geom. Stefano Maganuco

IL RESPONSABILE DEL PROCEDIMENTO
 /Ing. Luigi Abelli)


IL DIRIGENTE DI SETTORE
 (Arch. Mauro Mericco)

UFFICIO TECNICO
 Settore Lavori Pubblici
 Servizio Manutenzione
 via Scopoli, 1 - 27100 Pavia
 Tel. 0382-399433
 Tel. 0382-399253
 Tel. 0382-399369
 www.comune.pv.it




COD. INT.
POP-073

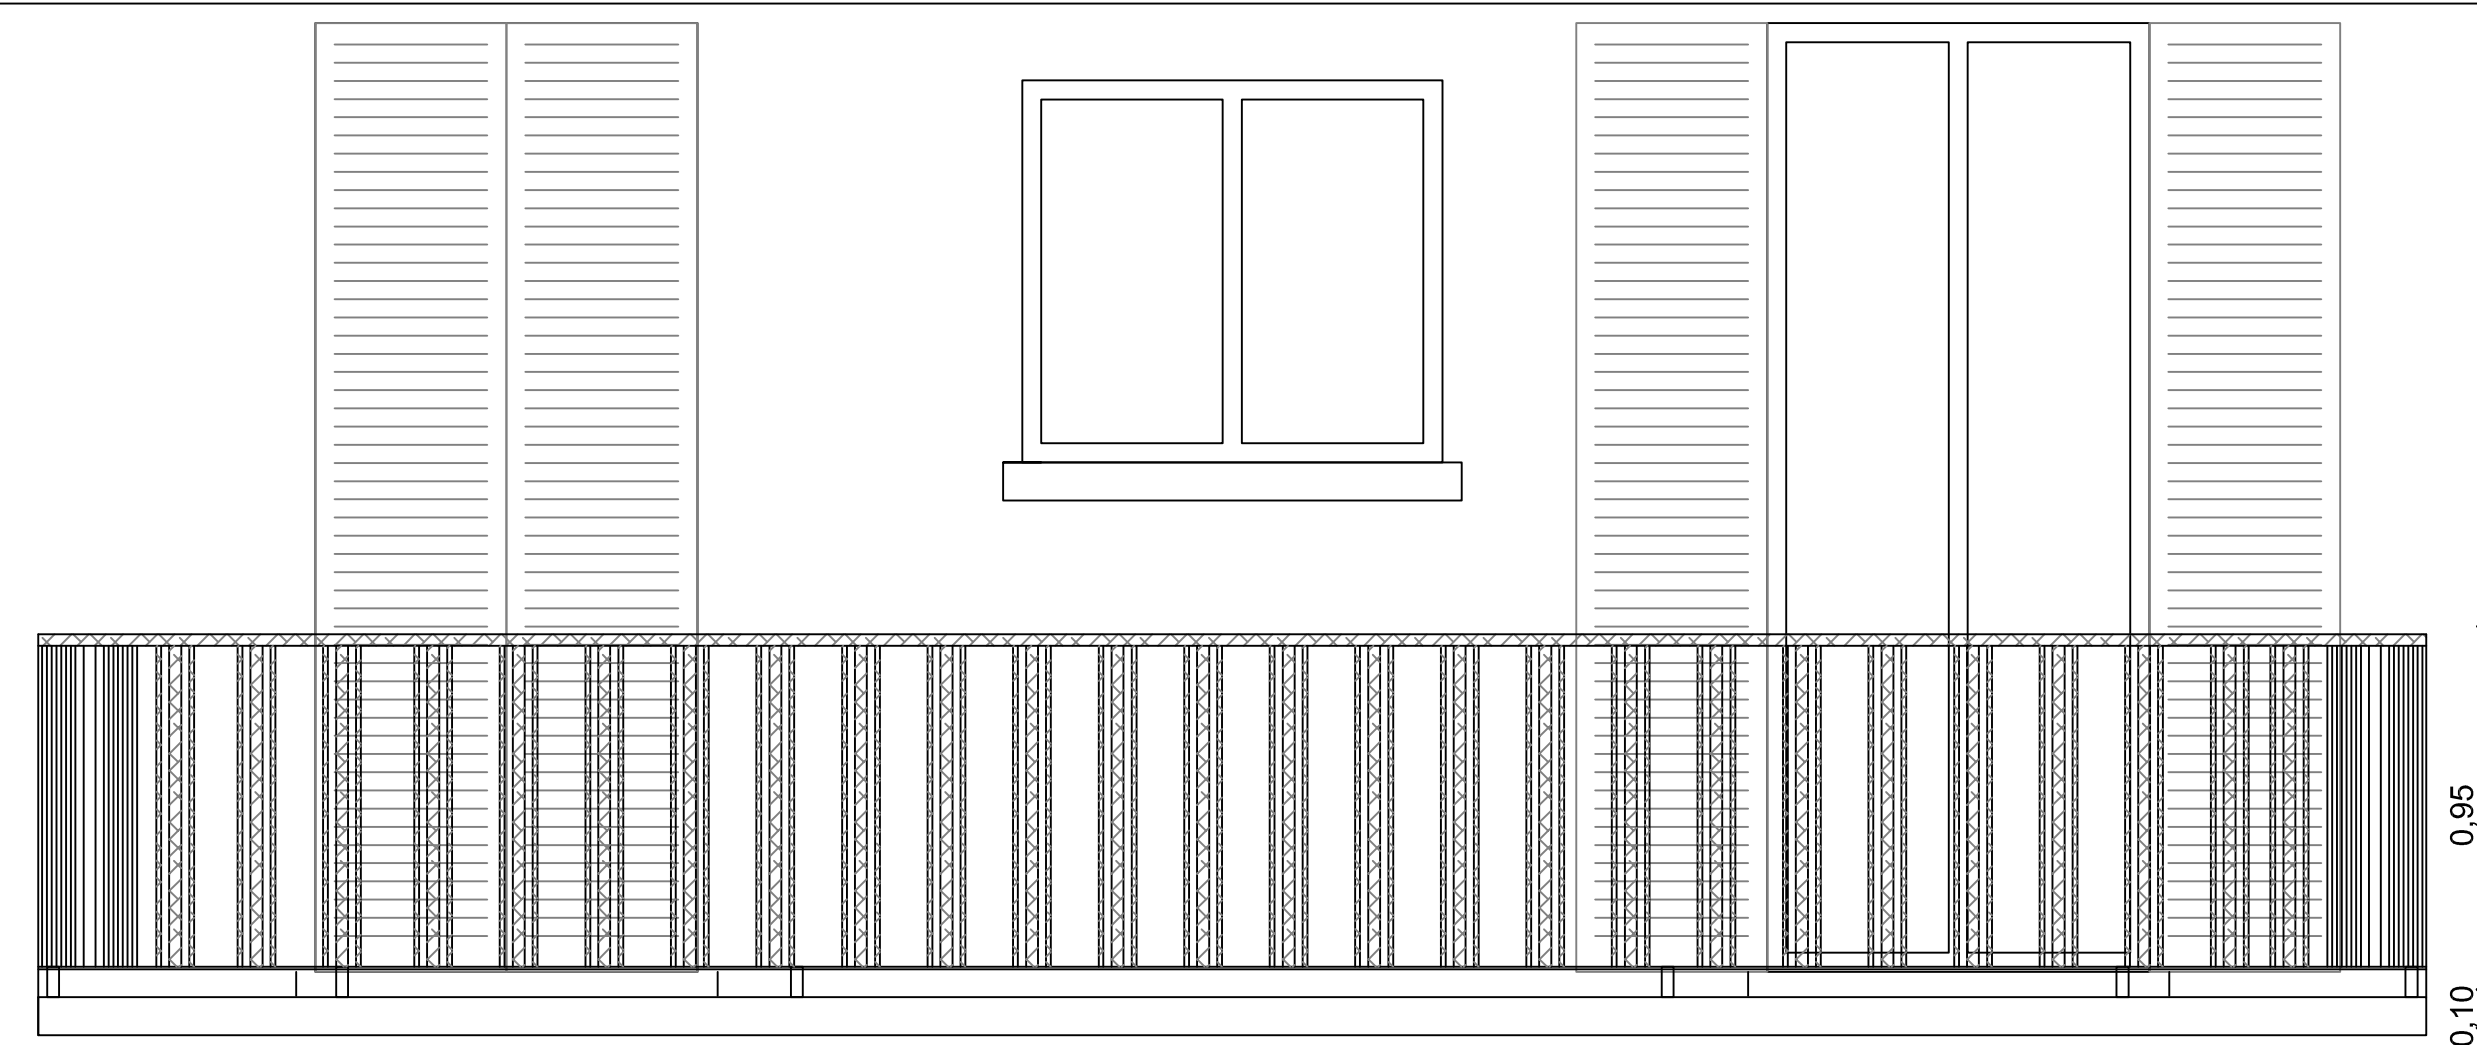

Balcone Tipo 2

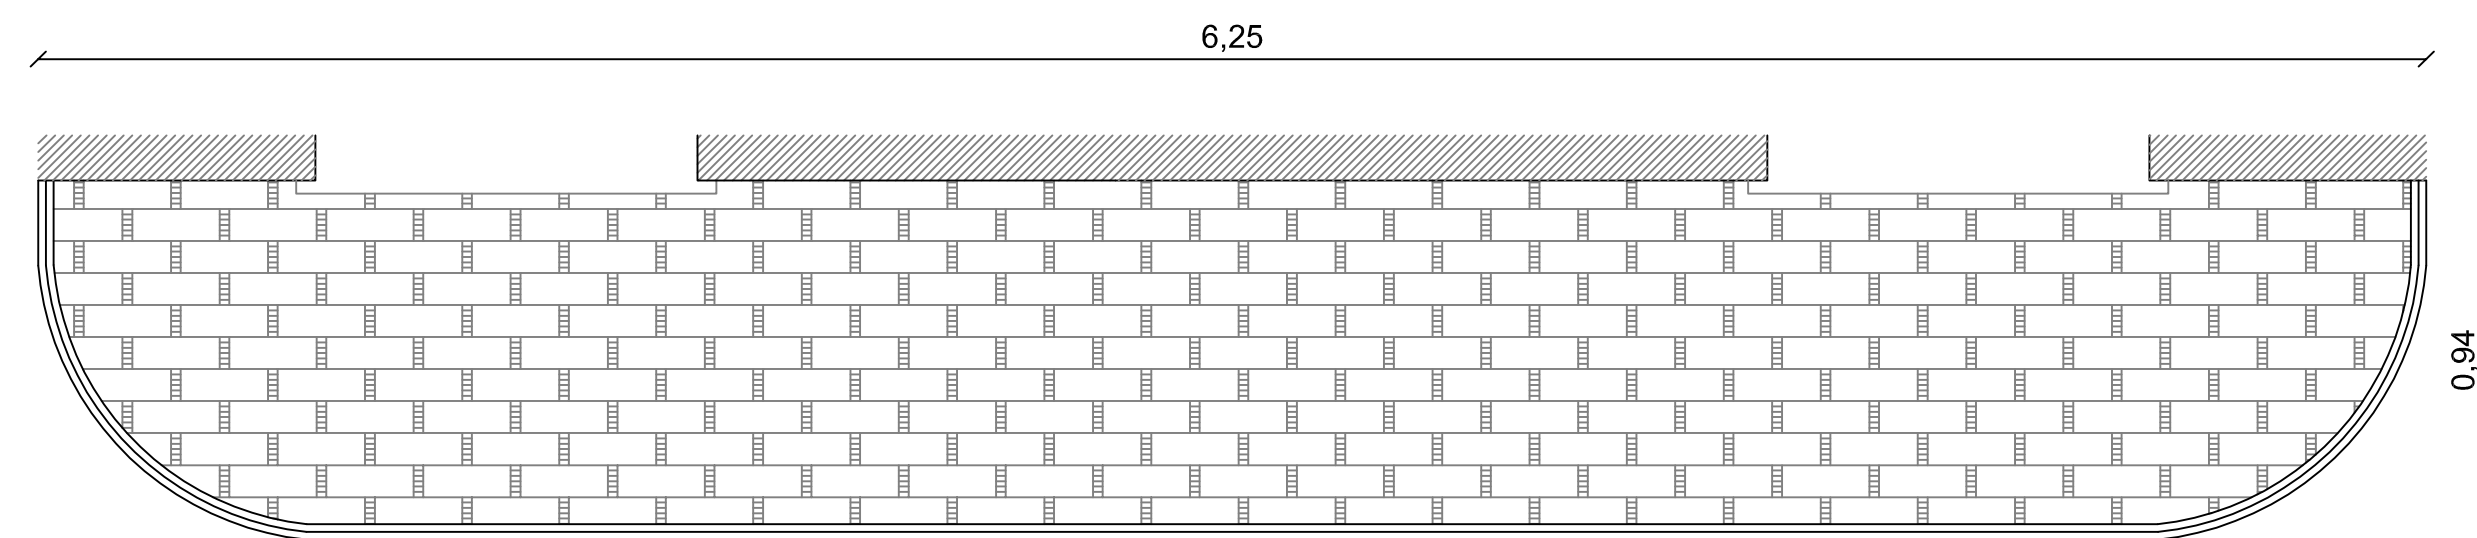

Balcone Tipo 4

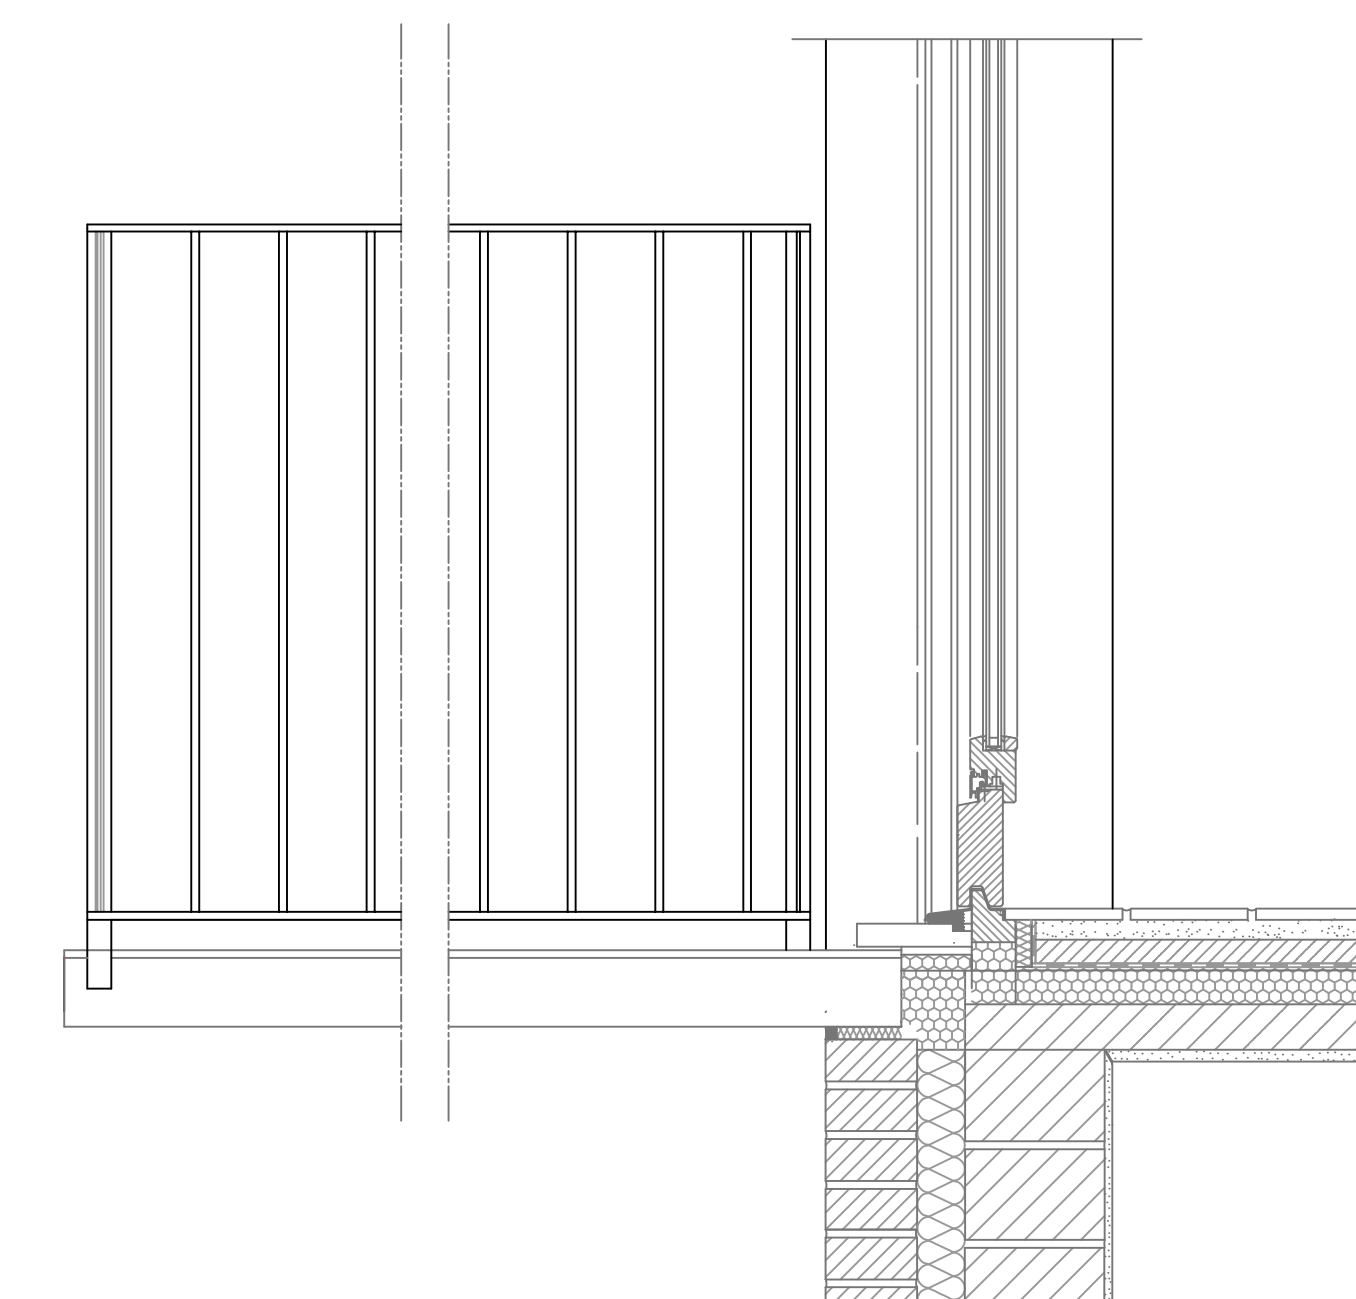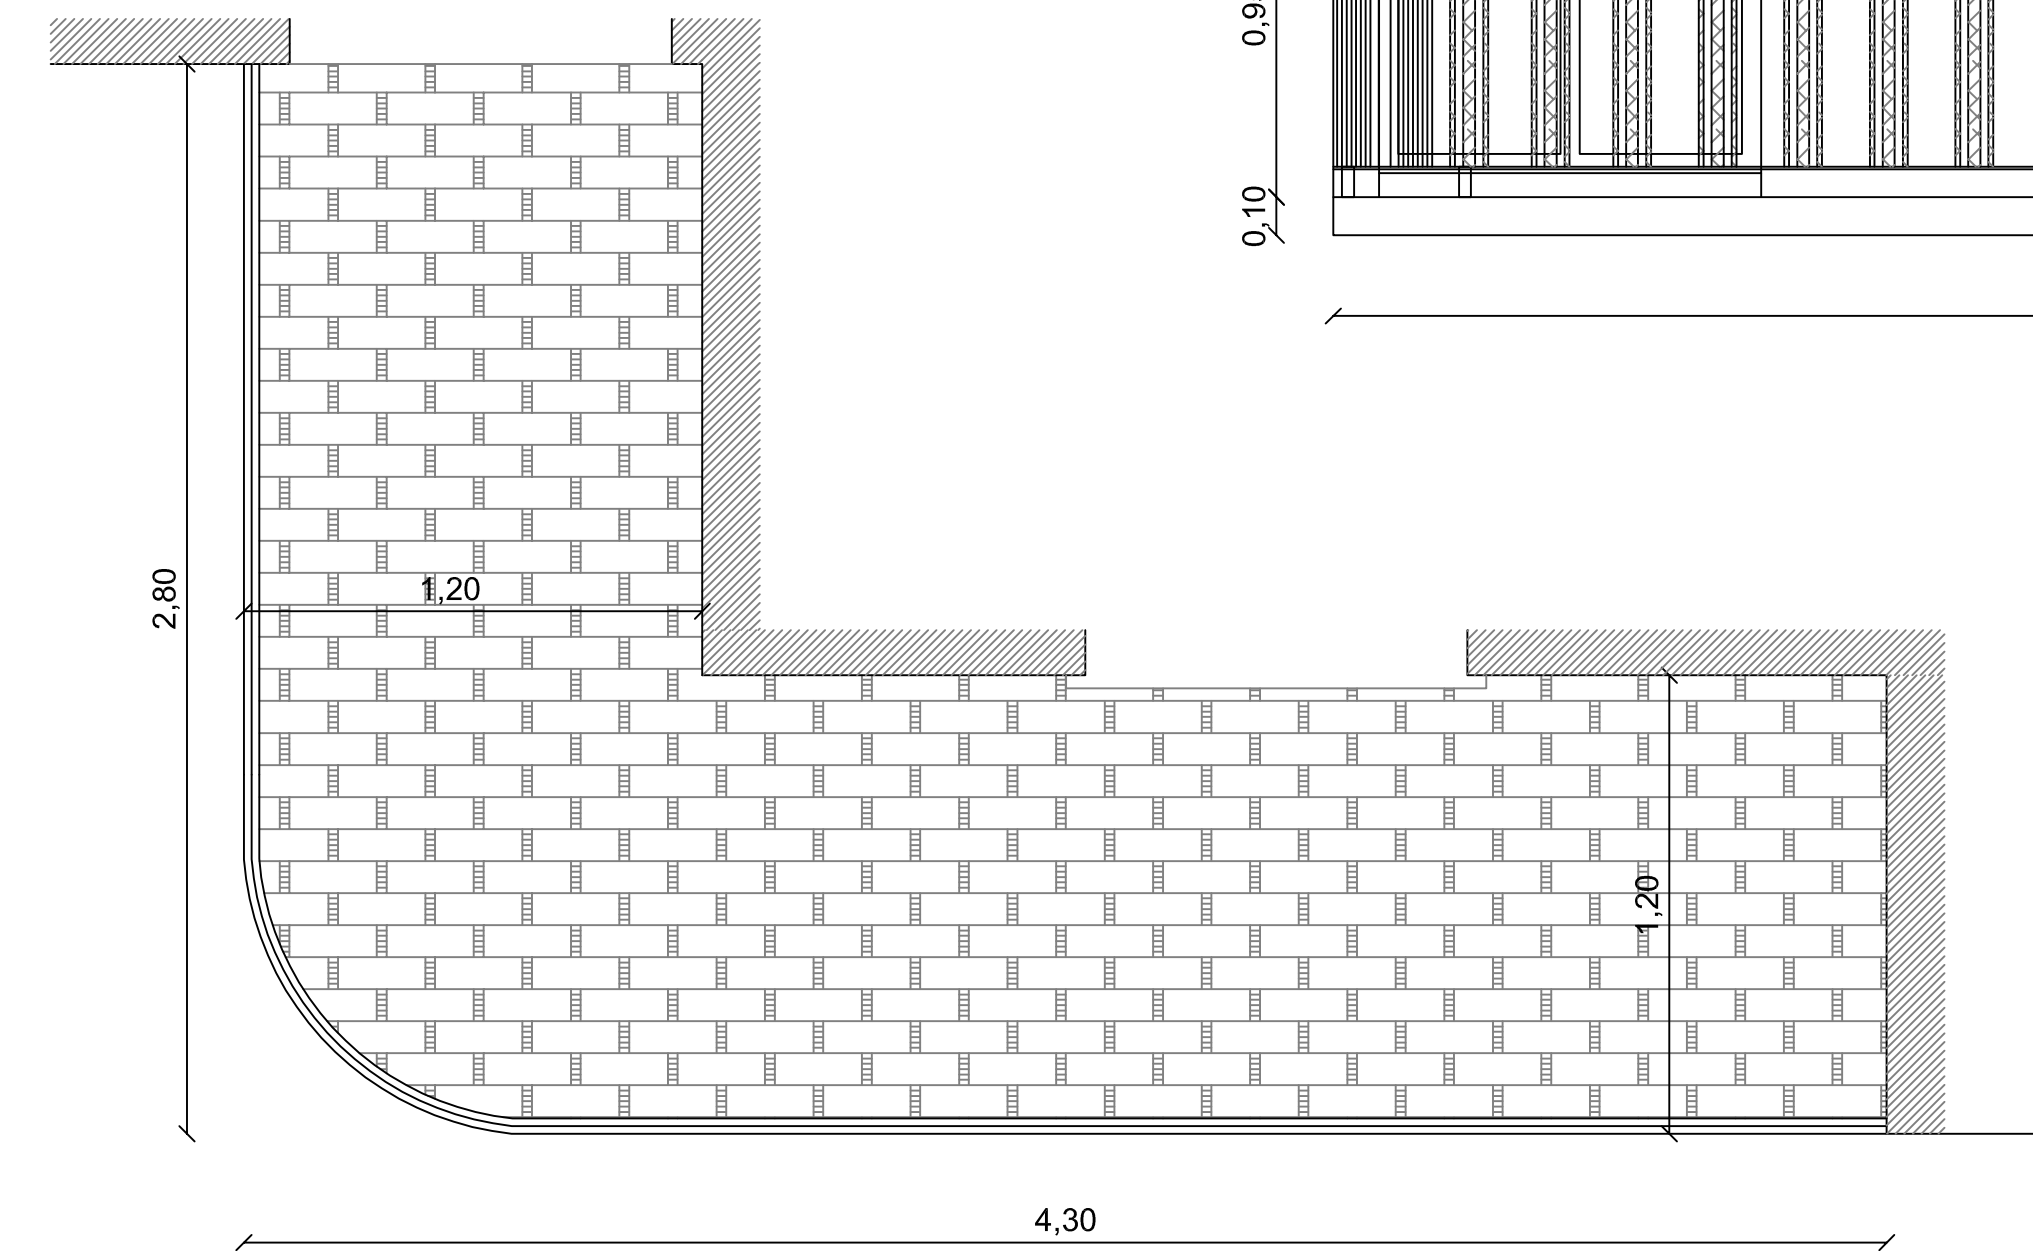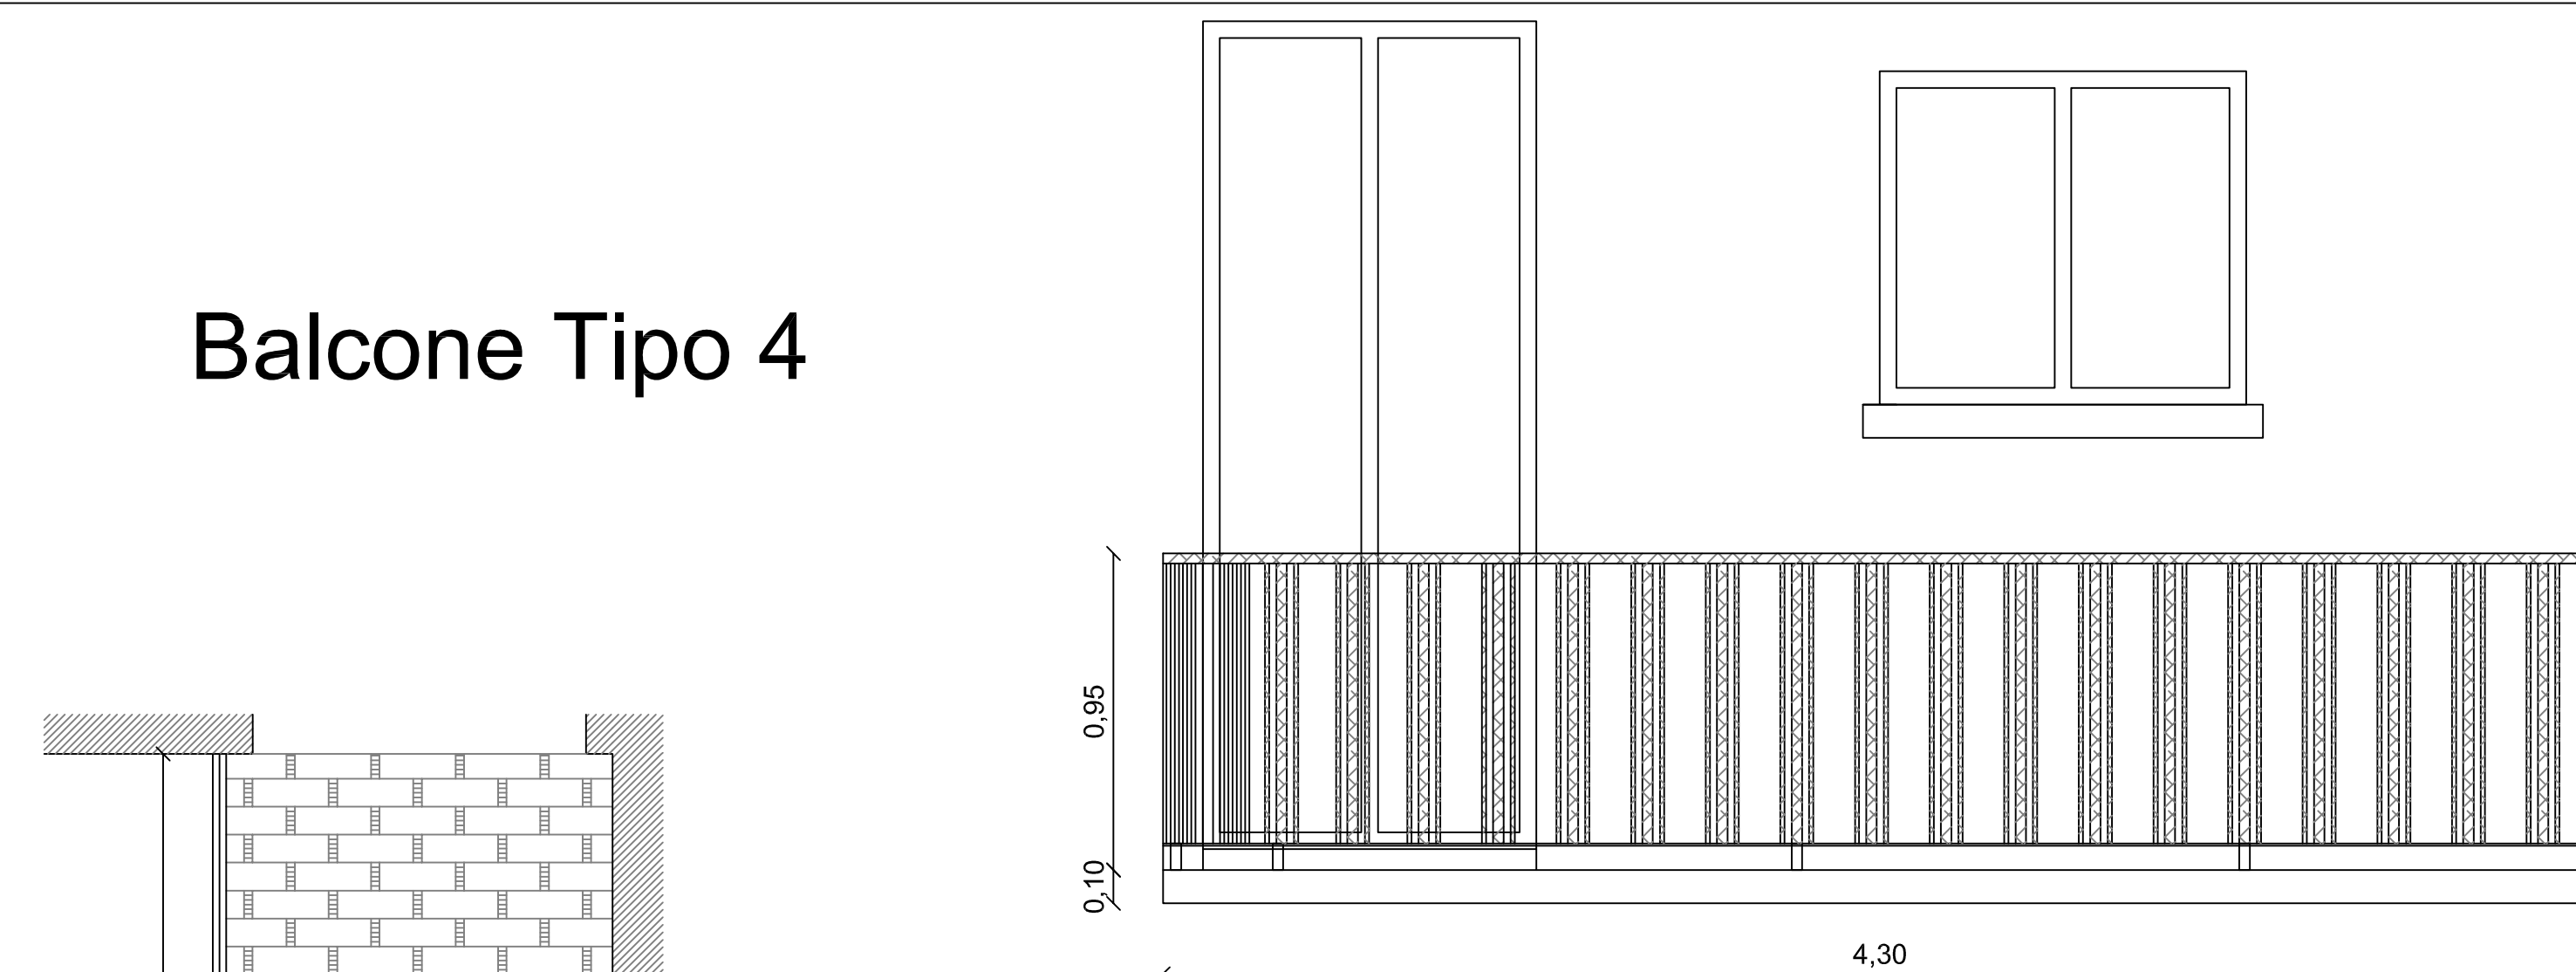

SEZIONE TIPO
 STATO DI FATTO
 SCALA 1:10