



COMUNE DI PAVIA
SETTORE LAVORI PUBBLICI
SERVIZIO MANUTENZIONE



Rifacimento Androne di Ingresso fabbricato
ERP di via Ramazzotti 8/B - Stato att e Progetto

TAV. N. E11

Nome file:
Bando_ATS_2017.dwg

Scala:
1/100

Data/agg.
AGOSTO-2017

GRUPPO DI PROGETTAZIONE:
PROGETTAZIONE ARCHITETTONICA:

Ing. Luigi Abelli
Arch Luigi Ferrari
Geom Davide Doria
geom. Stefano Maganuco


IL RESPONSABILE DEL PROCEDIMENTO
(Ing Luigi Abelli)

IL DIRIGENTE DI SETTORE
(Arch. Mauro Mericco)

UFFICIO TECNICO
Settore Lavori Pubblici
Servizio Manutenzione
via Scopoli, 1 - 27100 Pavia
Tel. 0382-399433
Tel. 0382-399253
Tel. 0382-399369
www.comune.pv.it

COD. INT.
POP-073

l'androne misura mq 20 ed è rivestito in marmo, l'intervento consisterà nella
demolizione della pavimentazione e del sottofondo, previo lo smontaggio del serramento in ferro

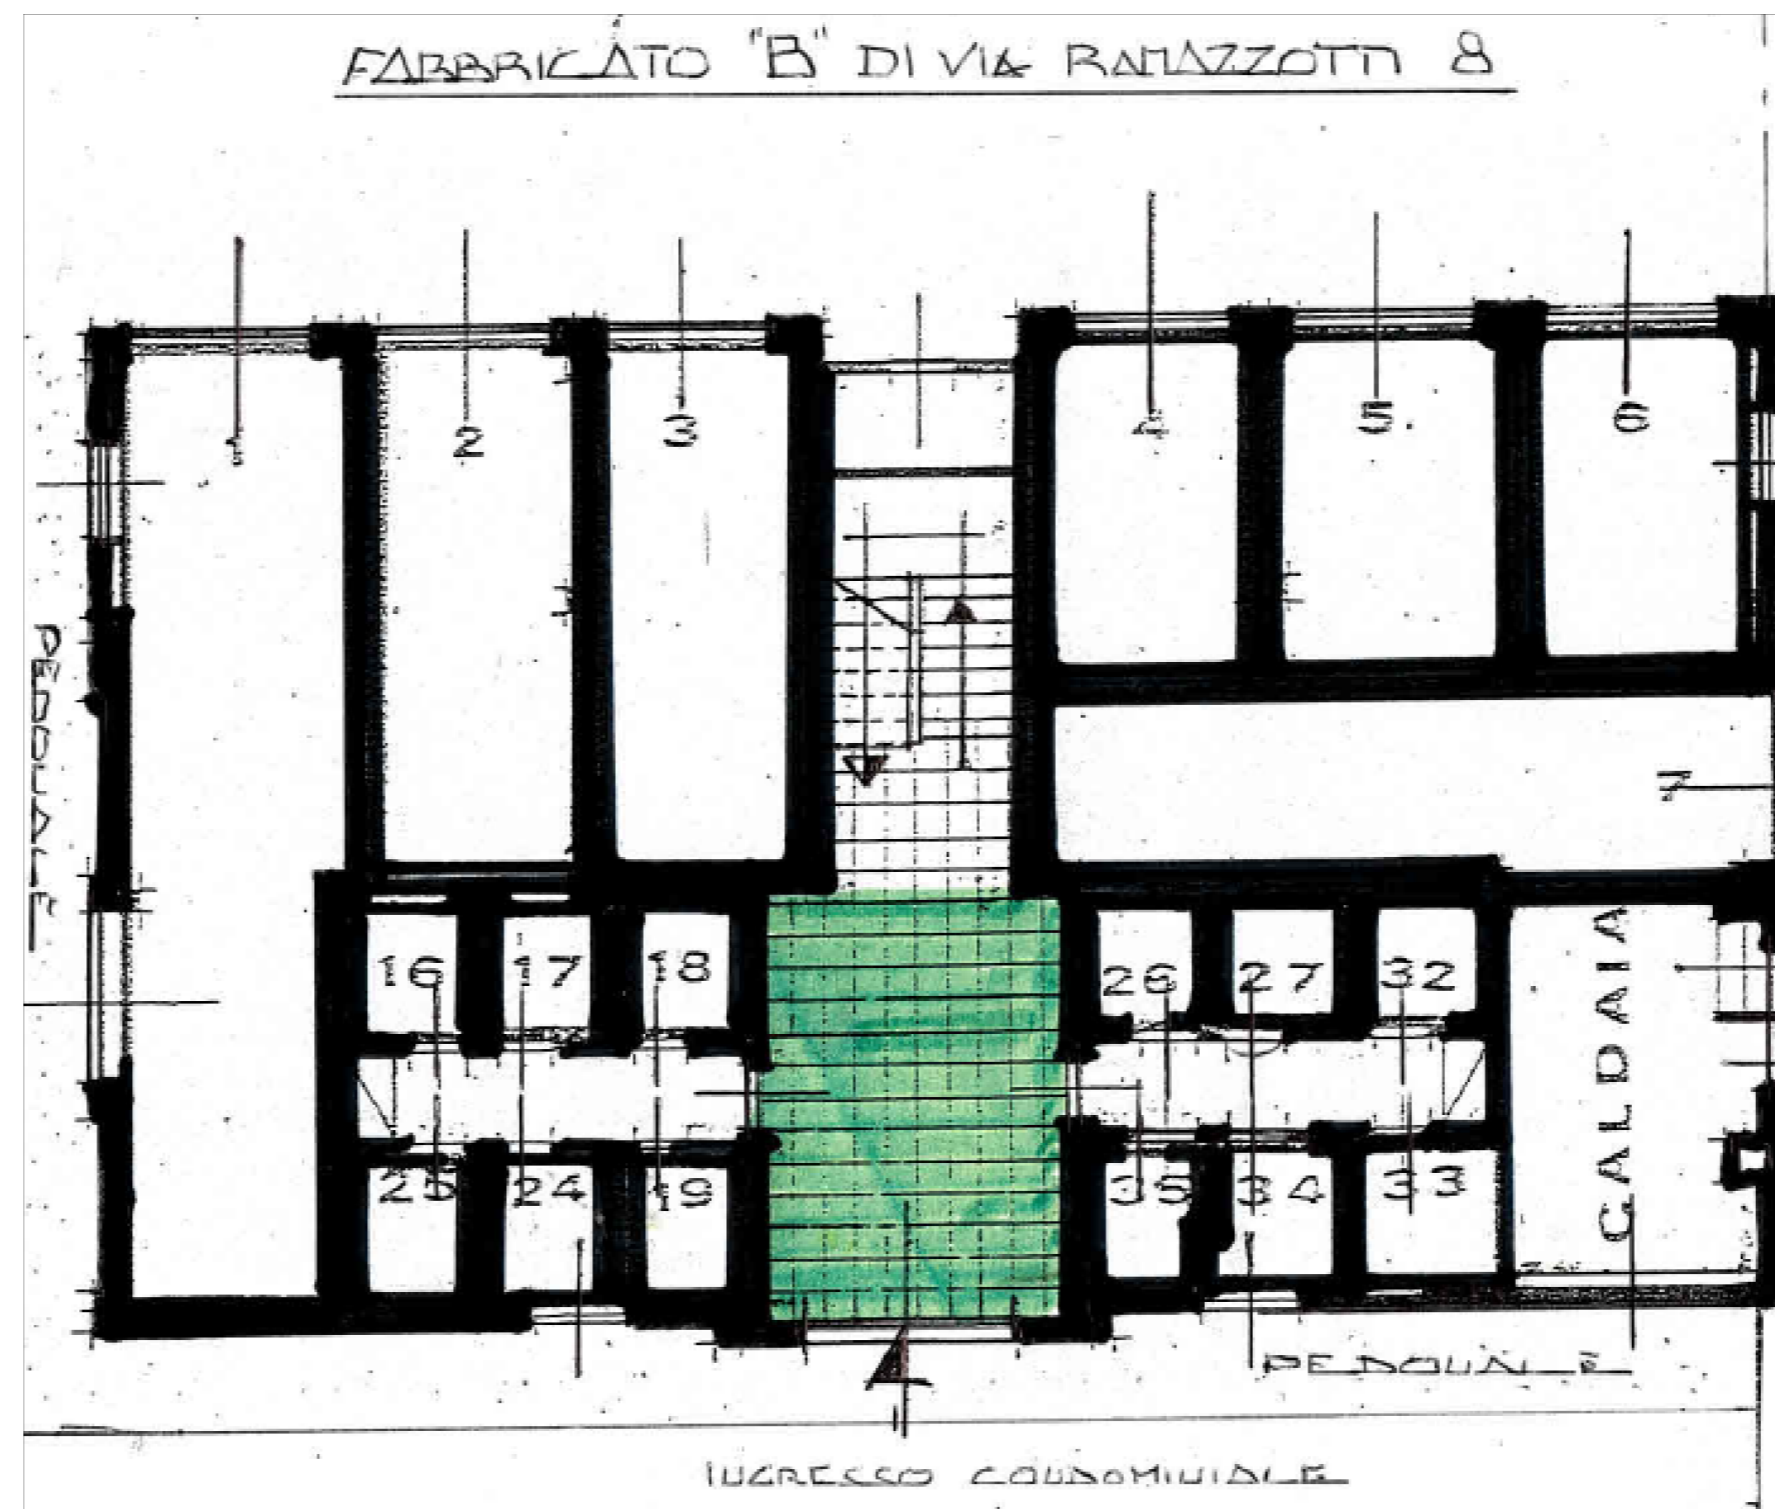

AREA DI INTERVENTO



Planimetria atrio di ingresso