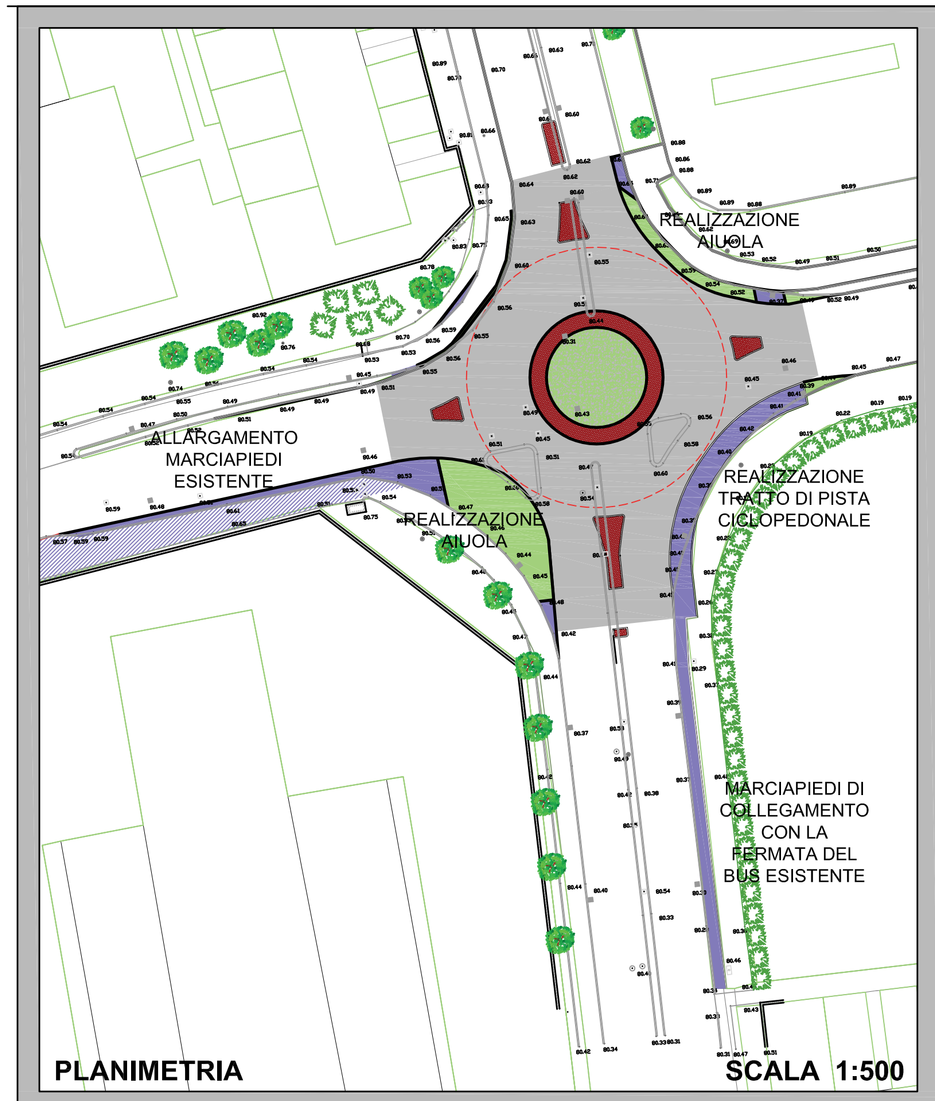

PLANIMETRIA **SCALA 1:500**

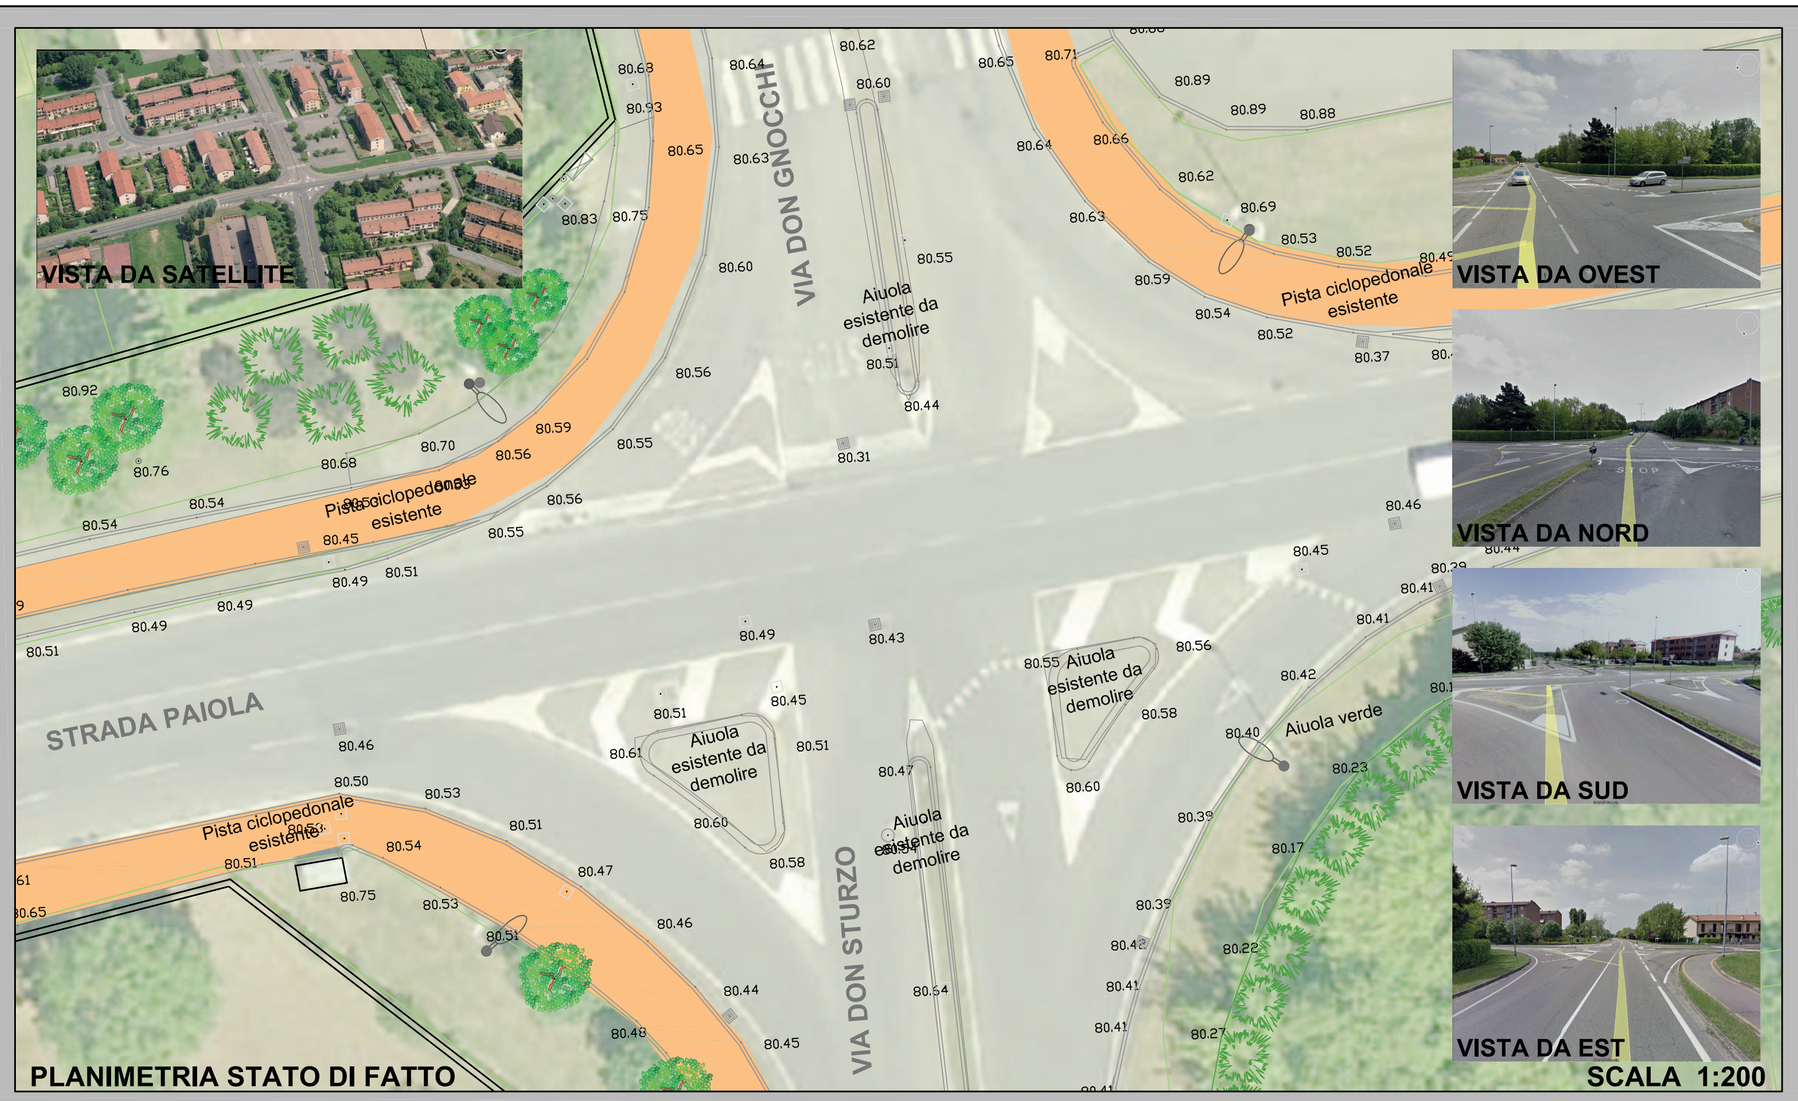

PLANIMETRIA STATO DI FATTO **SCALA 1:200**

LEGENDA

- pavimentazione in autobloccanti
- fresa 3 stesa 3
- costruzione o ampliamento di marciapiedi
- isola centrale a prato
- costruzione aiuola con terra da coltivo
- rifacimento di tappeto su pista ciclo pedonale esistente

SEZIONE A-A **SCALA 1:50**

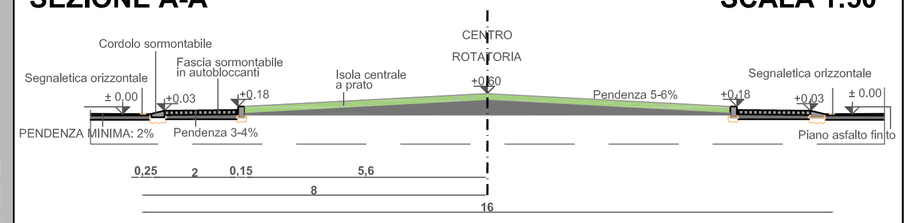

REALIZZAZIONE DI NUOVA ROTATORIA TRA STRADA PAIOLA E VIA DON GNOCCHI POP089-16

UFFICIO TECNICO
SETTORE OPERE PUBBLICHE

VISTO: IL DIRIGENTE
DOTT. ARCH. MAURO MERICCO

IL TECNICO
GEOM. PAOLO CANGELOSI

IL TECNICO
GEOM. MATTEO SEGAGNI

IL TECNICO
DOTT. ING. DAVIDE FEDERICO

Documento informatico firmato digitalmente ai sensi del T.U. 445/2000, D.Lgs 82/2005 e norme collegate

Tav.		
2	PLANIMETRIE SEZIONI	SCALA 1:500 - 1:200 SCALA 1:50
Data 08/11/2016		

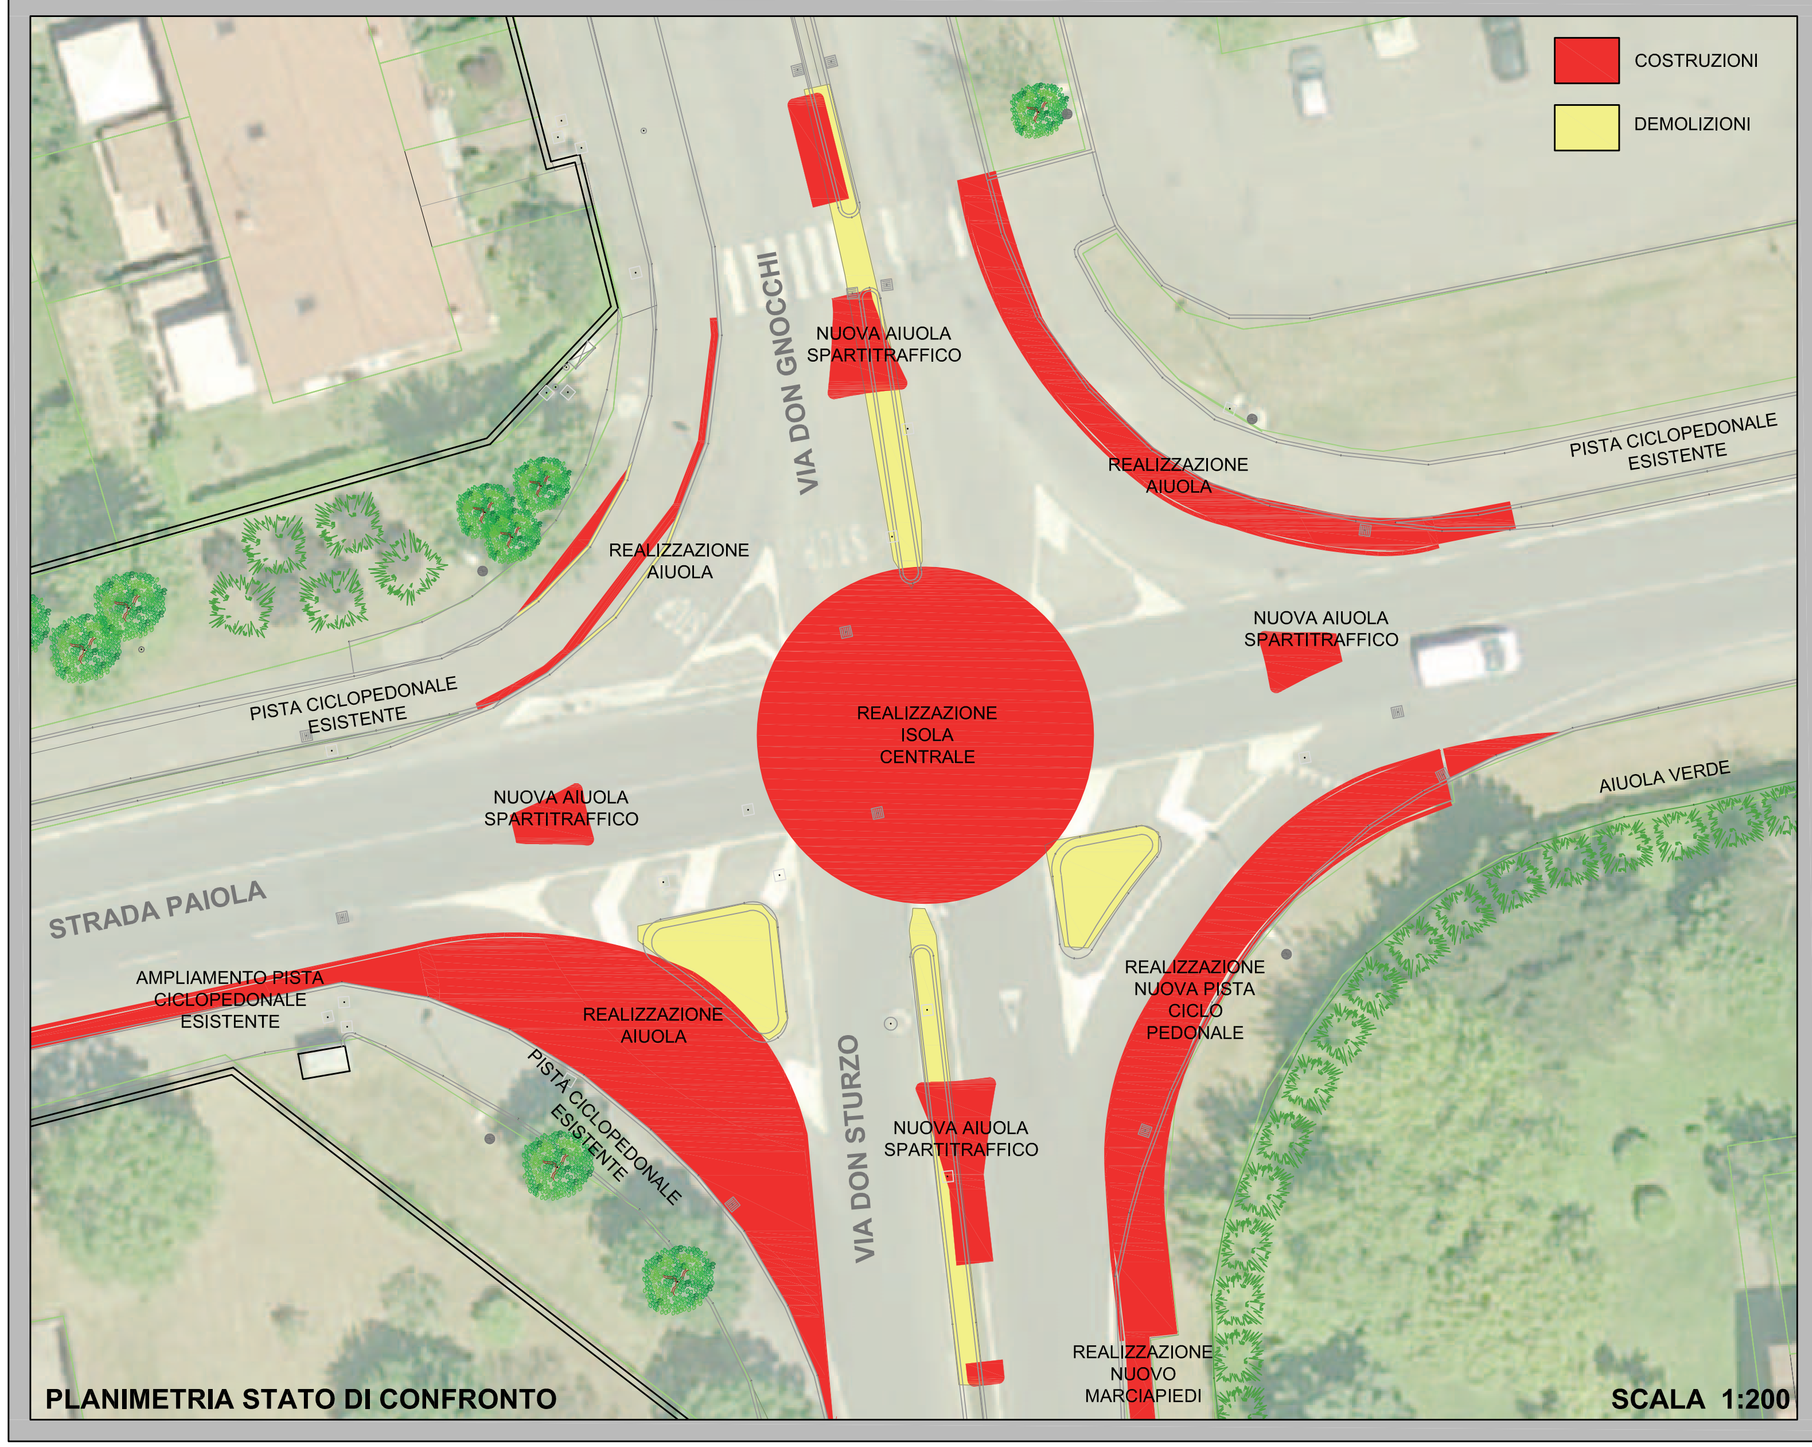

PLANIMETRIA STATO DI CONFRONTO **SCALA 1:200**

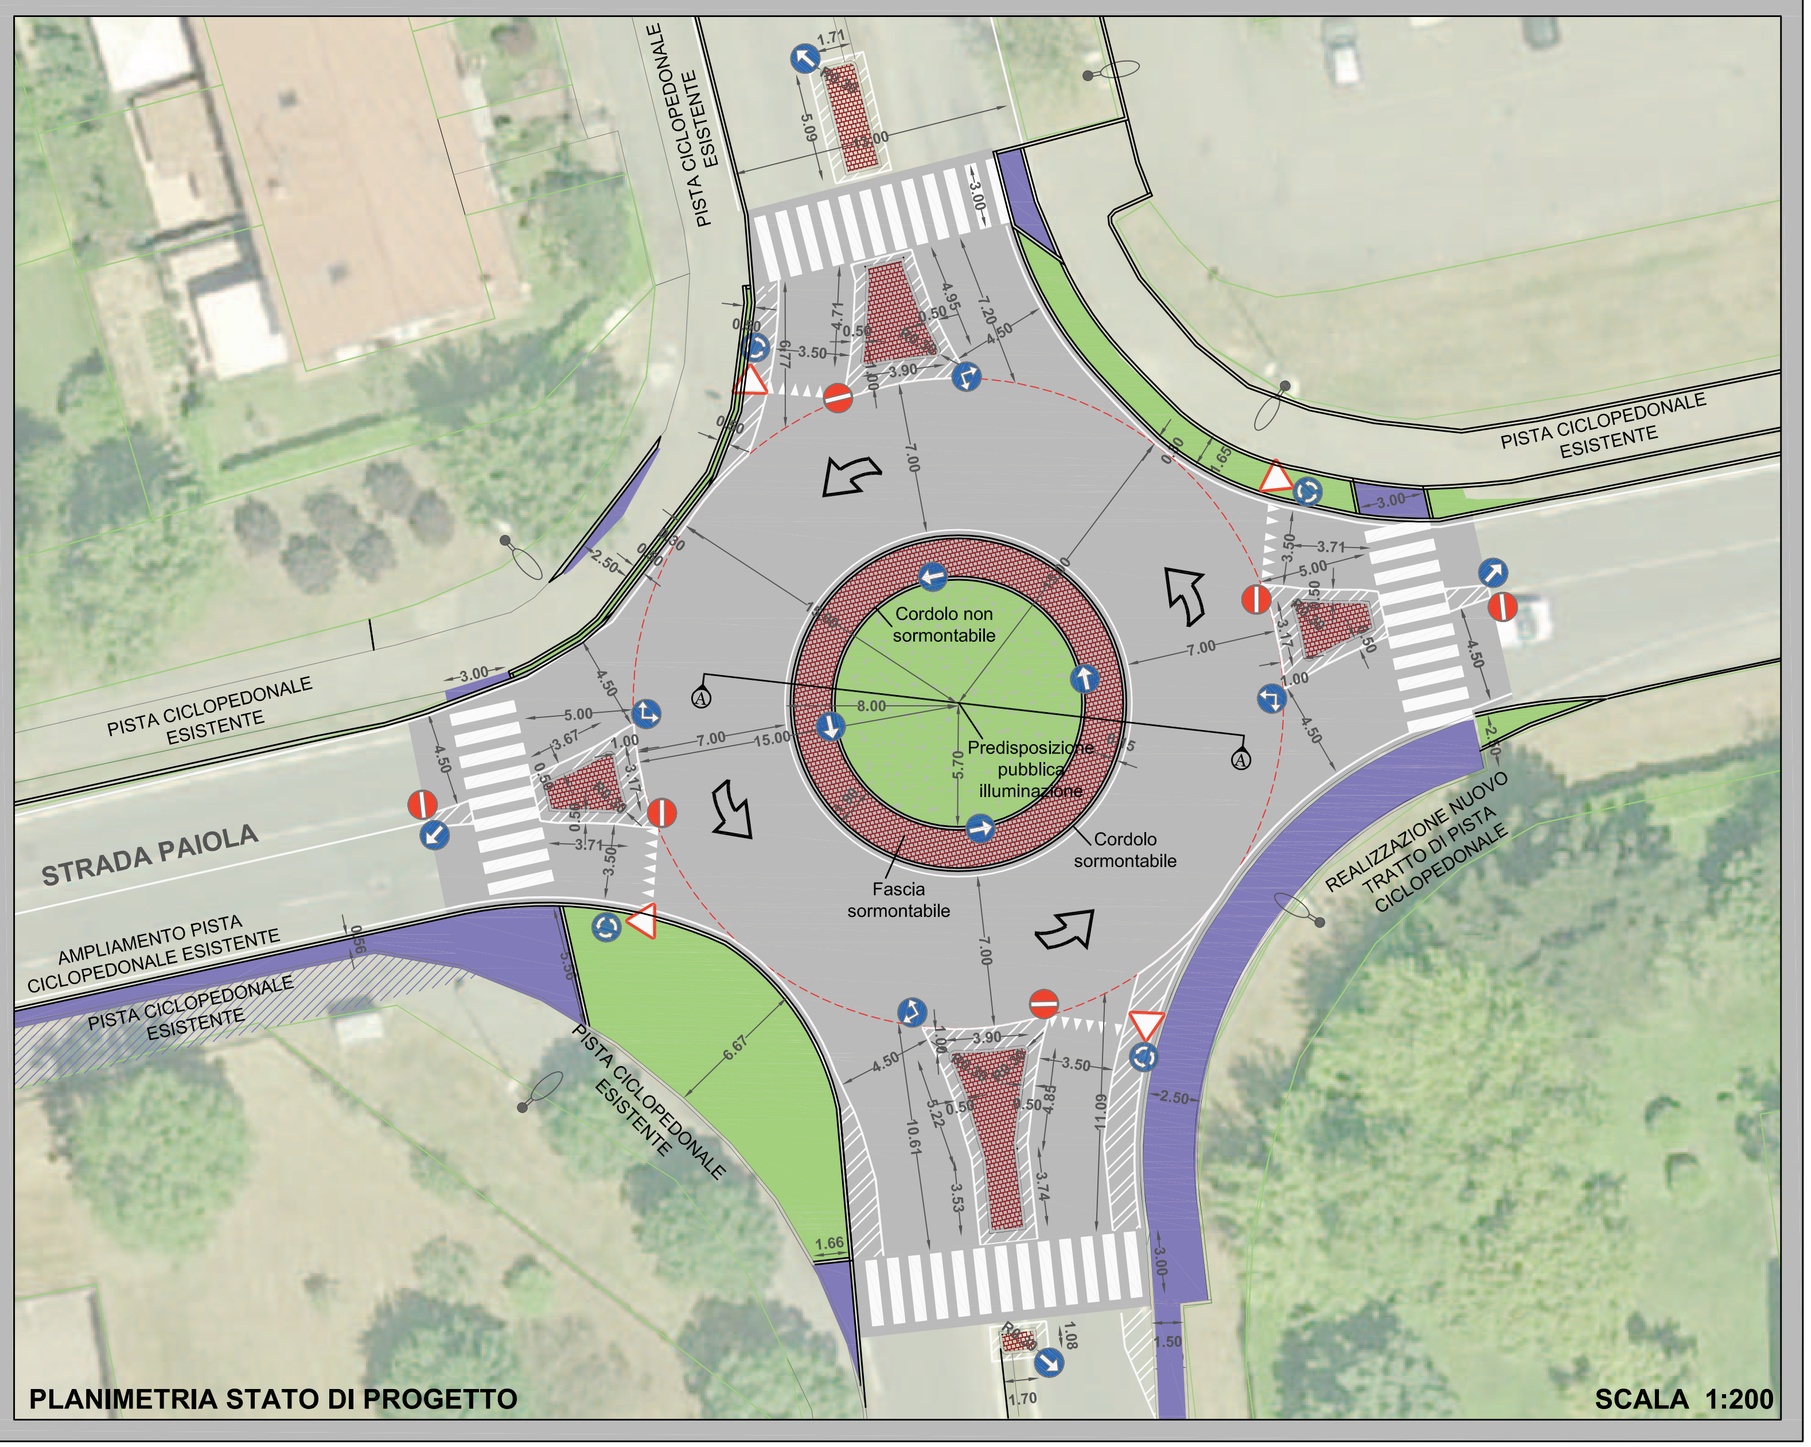

PLANIMETRIA STATO DI PROGETTO **SCALA 1:200**