Planimetria di Progetto

Sc. 1:500

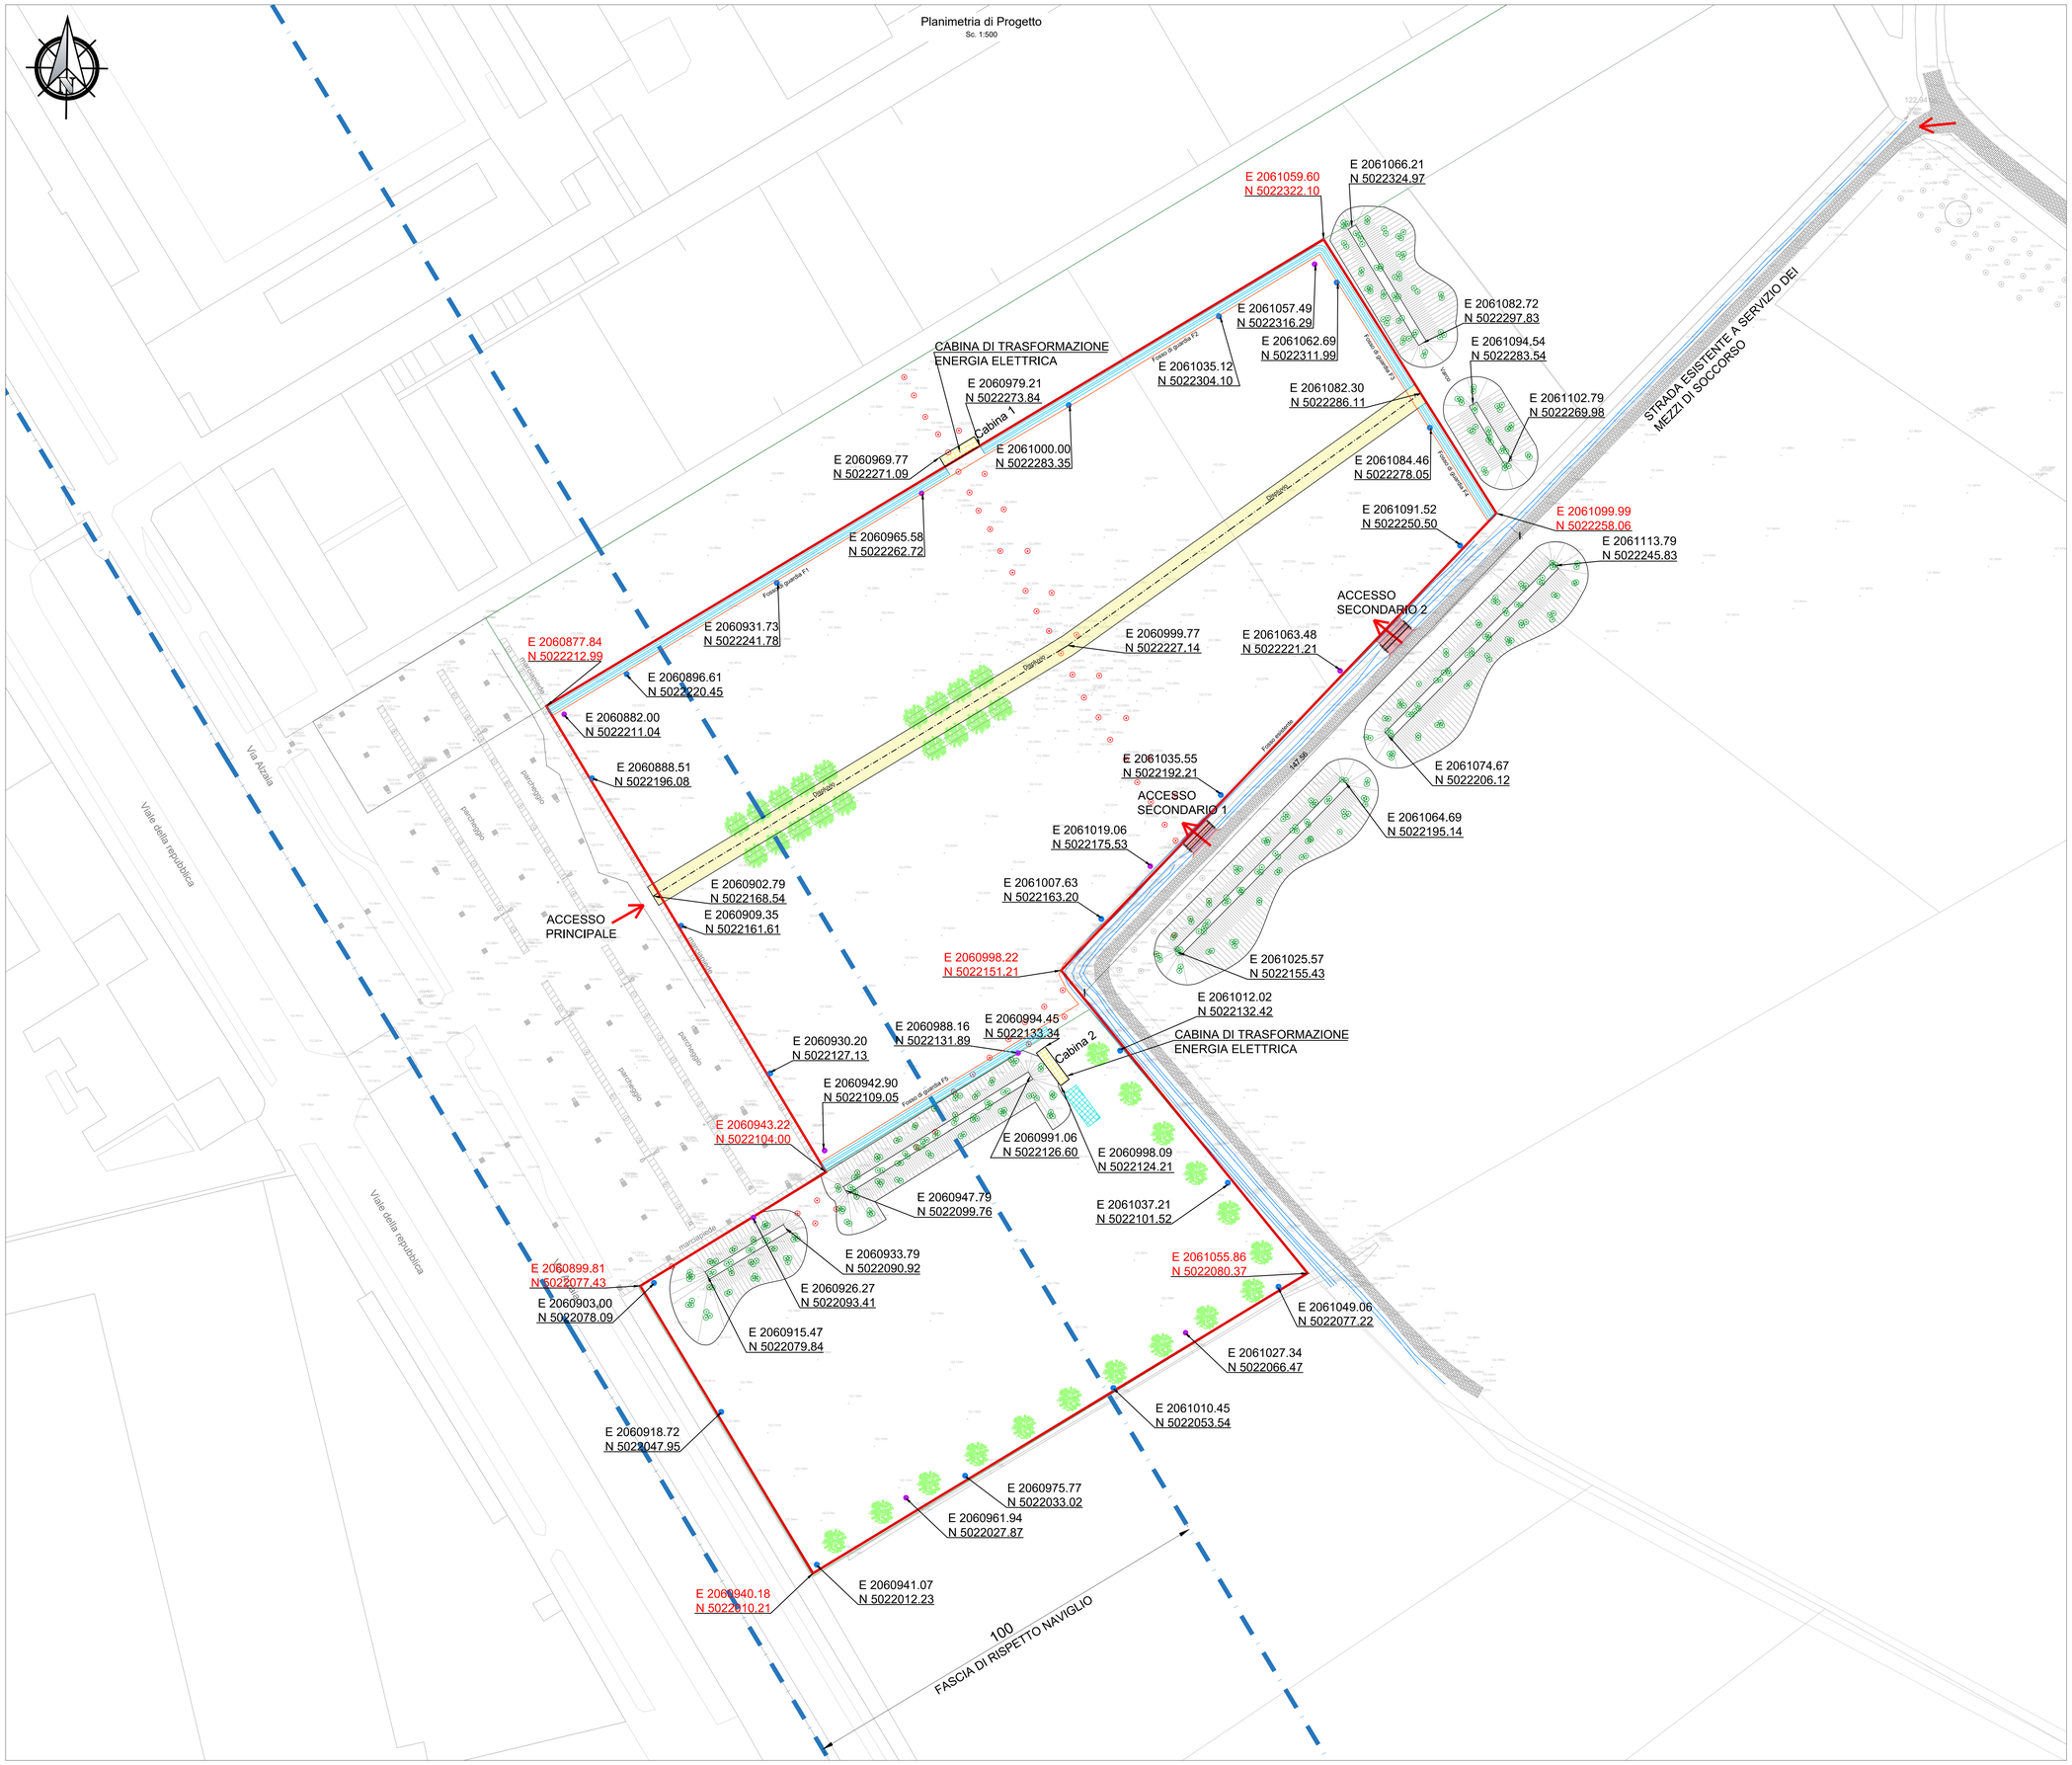
E 2061059.60
N 5022322.10
E 2061066.21
N 5022324.97
E 2061057.49
N 5022316.29
E 2061062.69
N 5022311.99
E 2061082.72
N 5022297.83
E 2061094.54
N 5022283.54
E 2061102.79
N 5022269.98
CABINA DI TRASFORMAZIONE
ENERGIA ELETTRICA
Cabina 1
E 2060979.21
N 5022273.84
E 2061035.12
N 5022304.10
E 2061082.30
N 5022286.11
E 2060969.77
N 5022271.09
E 2061000.00
N 5022283.35
E 2061084.46
N 5022278.05
E 2060965.58
N 5022262.72
E 2061091.52
N 5022250.50
E 2061099.99
N 5022258.06
E 2061113.79
N 5022245.83
STRADA ESISTENTE A SERVIZIO DEI
MEZZI DI SOCCORSO
ACCESSO
SECONDARIO 2
E 2060877.84
N 5022212.99
E 2060931.73
N 5022241.78
E 2060999.77
N 5022227.14
E 2061063.48
N 5022221.21
E 2060896.61
N 5022220.45
E 2060882.00
N 5022211.04
E 2060888.51
N 5022196.08
E 2061035.55
N 5022192.21
E 2061074.67
N 5022206.12
ACCESSO
SECONDARIO 1
E 2061064.69
N 5022195.14
E 2061019.06
N 5022175.53
E 2060902.79
N 5022168.54
E 2061007.63
N 5022163.20
ACCESSO
PRINCIPALE
E 2060909.35
N 5022161.61
E 2060998.22
N 5022151.21
E 2061025.57
N 5022155.43
E 2061012.02
N 5022132.42
E 2060988.16
N 5022131.89
E 2060994.45
N 5022133.34
CABINA DI TRASFORMAZIONE
ENERGIA ELETTRICA
Cabina 2
E 2060930.20
N 5022127.13
E 2060942.90
N 5022109.05
E 2060943.22
N 5022104.00
E 2060991.06
N 5022126.60
E 2060998.09
N 5022124.21
E 2060947.79
N 5022099.76
E 2061037.21
N 5022101.52
E 2060933.79
N 5022090.92
E 2060926.27
N 5022093.41
E 2060899.81
N 5022077.43
E 2060903.00
N 5022078.09
E 2060915.47
N 5022079.84
E 2061055.86
N 5022080.37
E 2061049.06
N 5022077.22
E 2061027.34
N 5022066.47
E 2061010.45
N 5022053.54
E 2060918.72
N 5022047.95
E 2060975.77
N 5022033.02
E 2060961.94
N 5022027.87
E 2060940.18
N 5022010.21
E 2060941.07
N 5022012.23
100
FASCIA DI RISPETTO NAVIGLIO
Viale della repubblica
Via Alzaia
Fosso di guardia F1
Fosso di guardia F2
Fosso di guardia F3
Fosso di guardia F4
Fosso di guardia F5
Fosso di guardia F6
Fosso di guardia F7
Fosso di guardia F8
Fosso di guardia F9
Fosso di guardia F10
Fosso di guardia