




SEZIONE A-A
SCALA 1:200

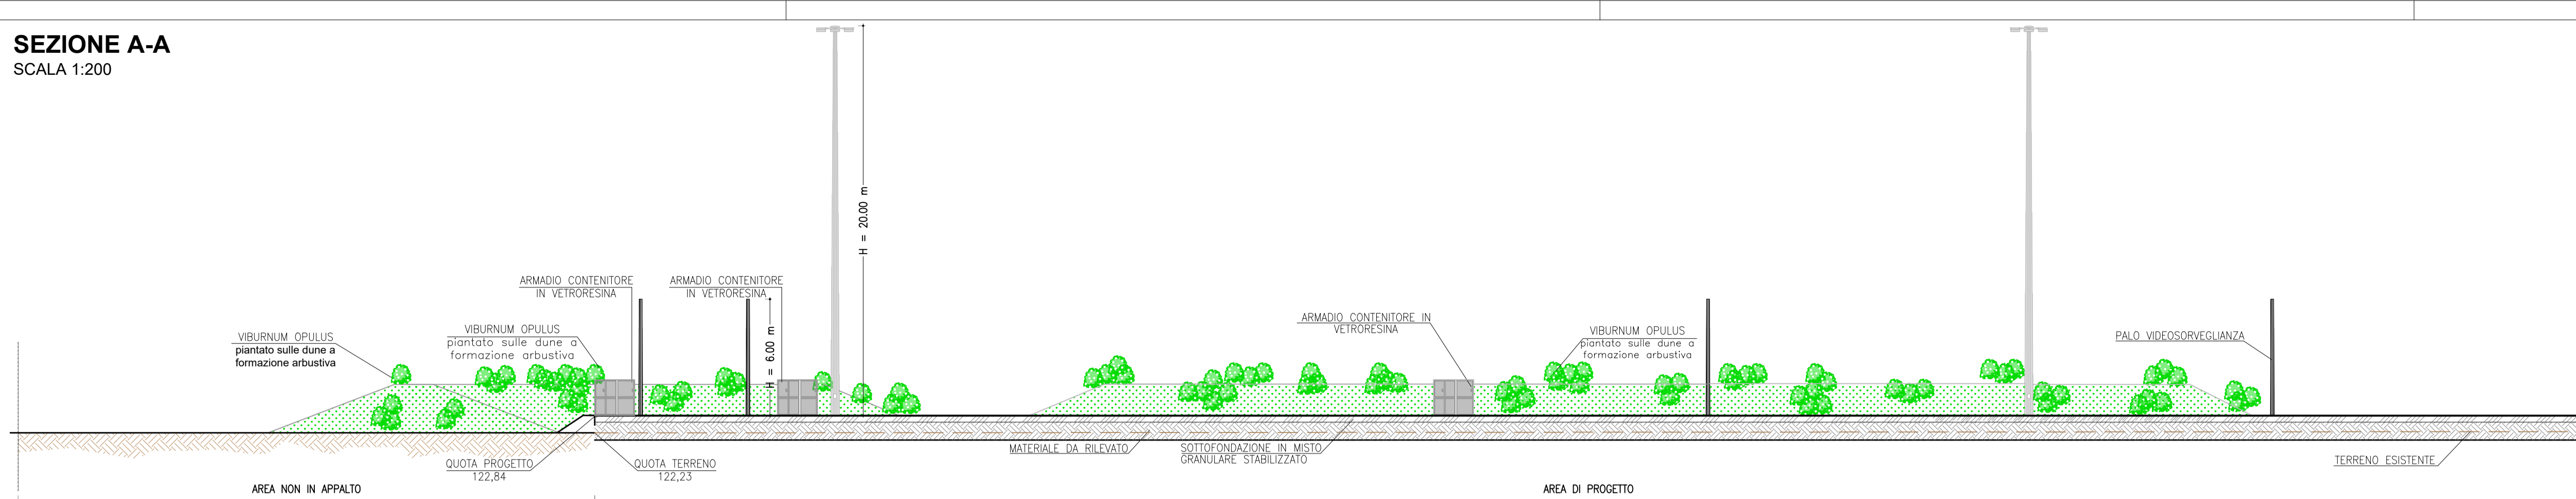


SEZIONE A-A
SCALA 1:200

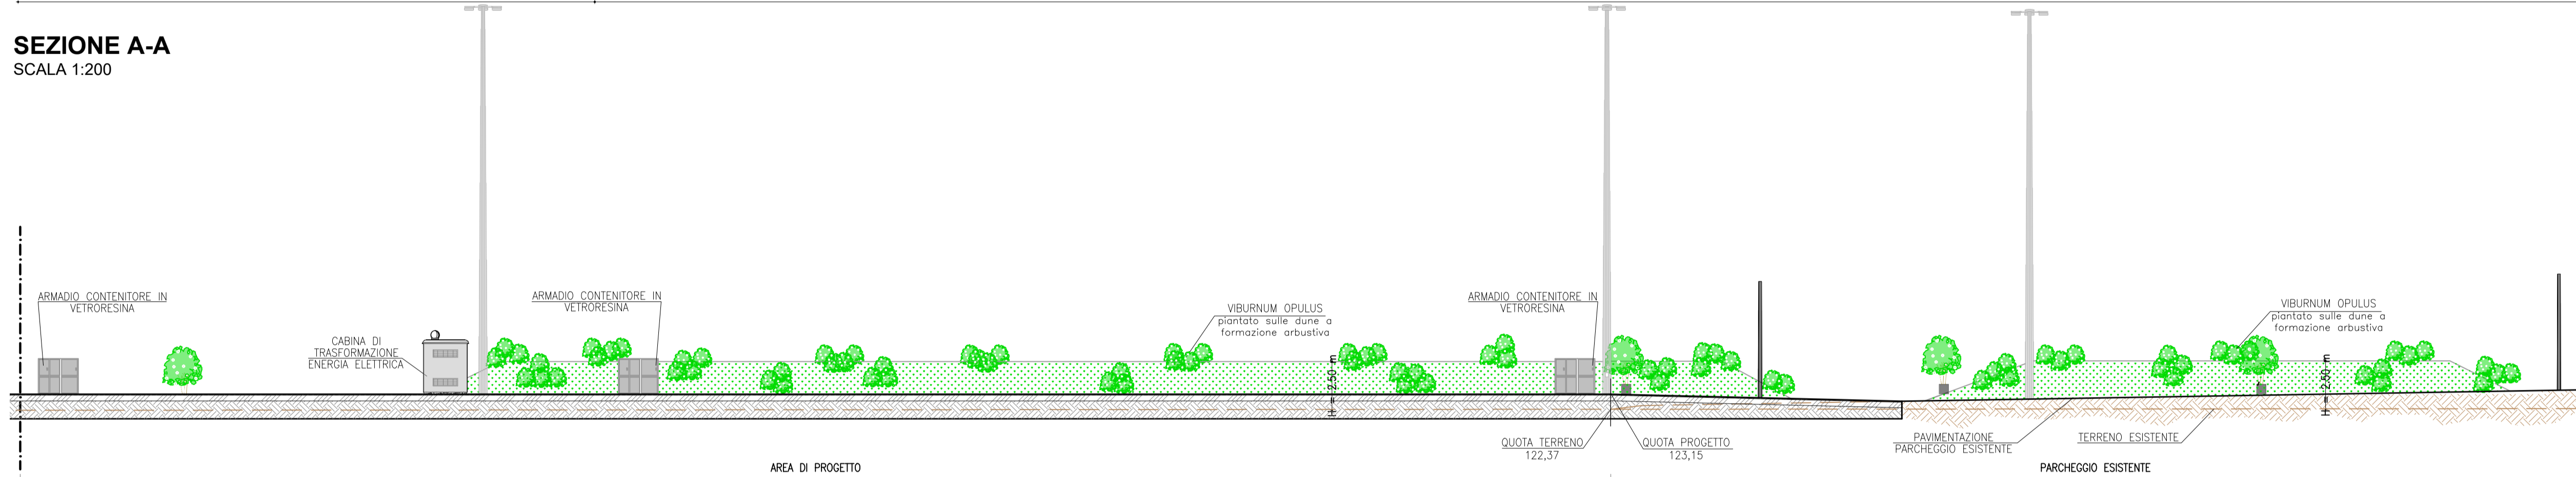


SEZIONE B-B
SCALA 1:200

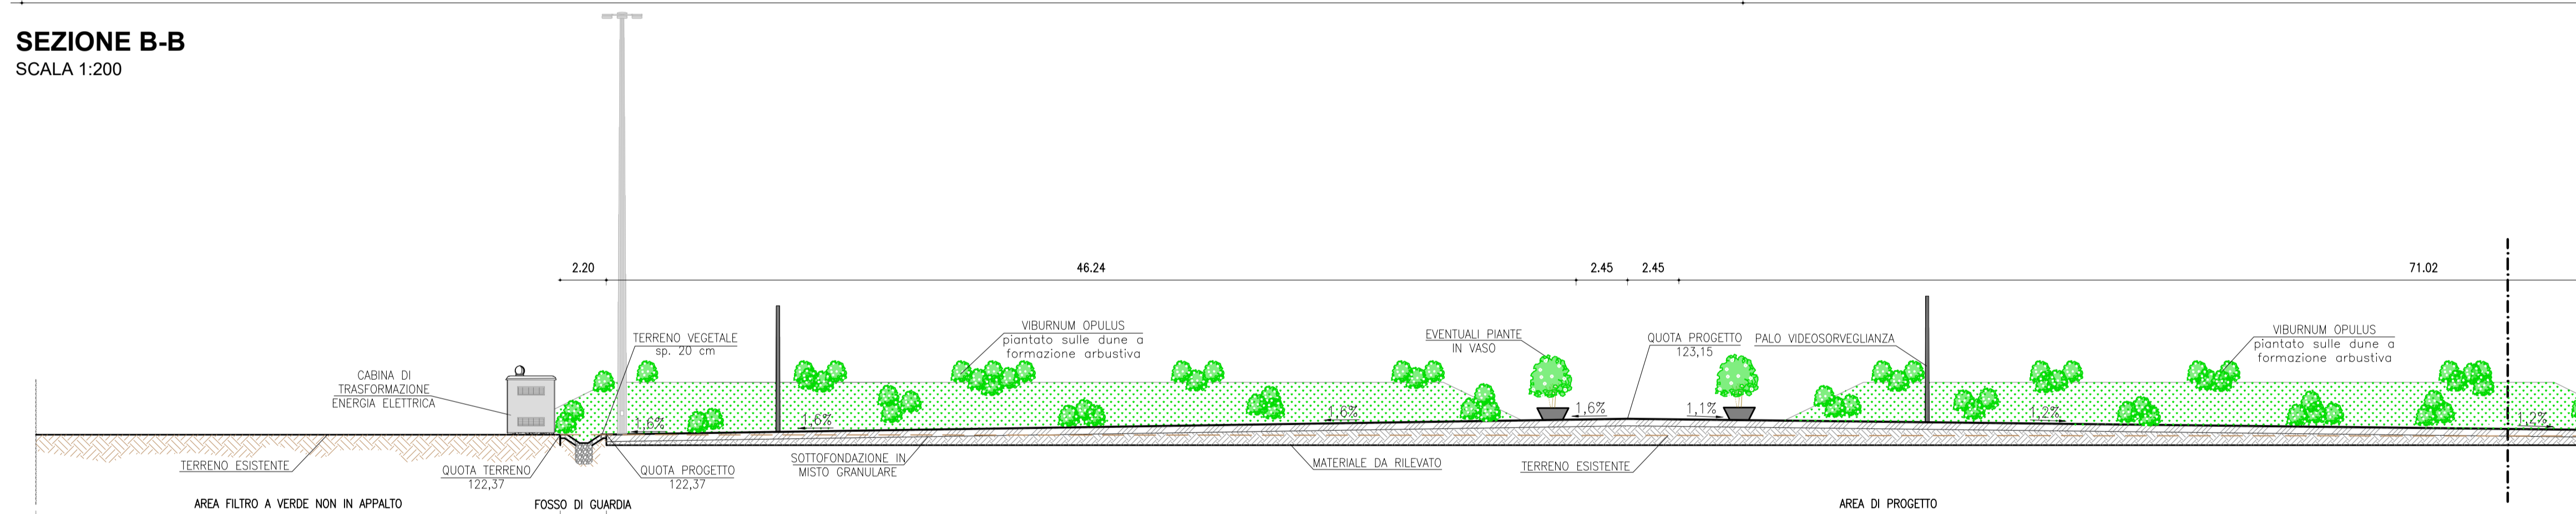


SEZIONE B-B
SCALA 1:200

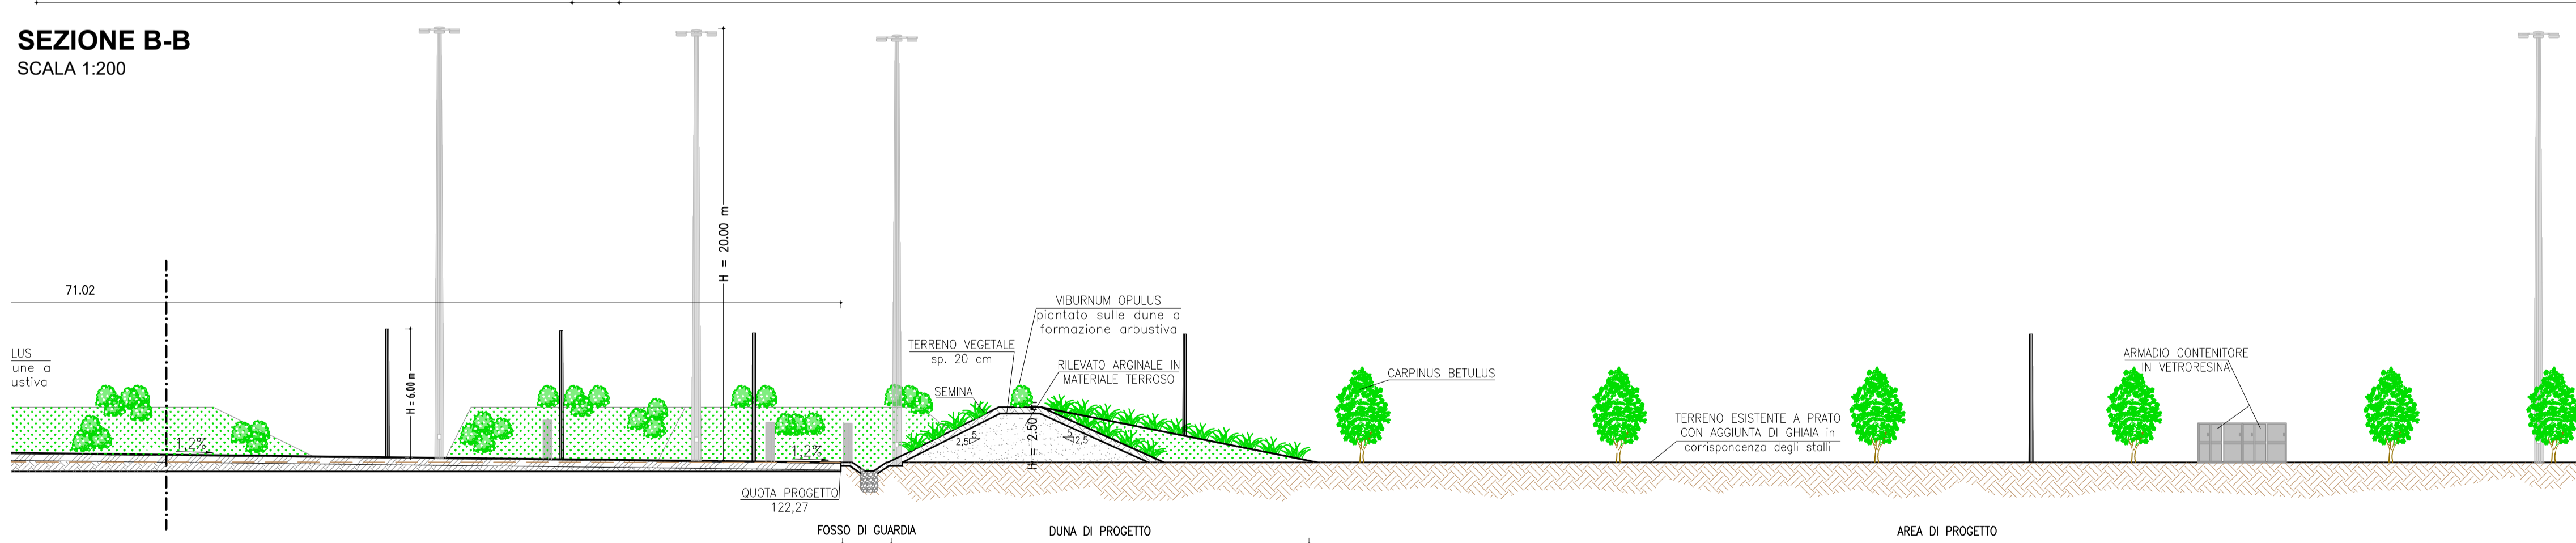

PARTICOLARE STRATIGRAFIA AREA SPETTACOLI
SCALA 1:10

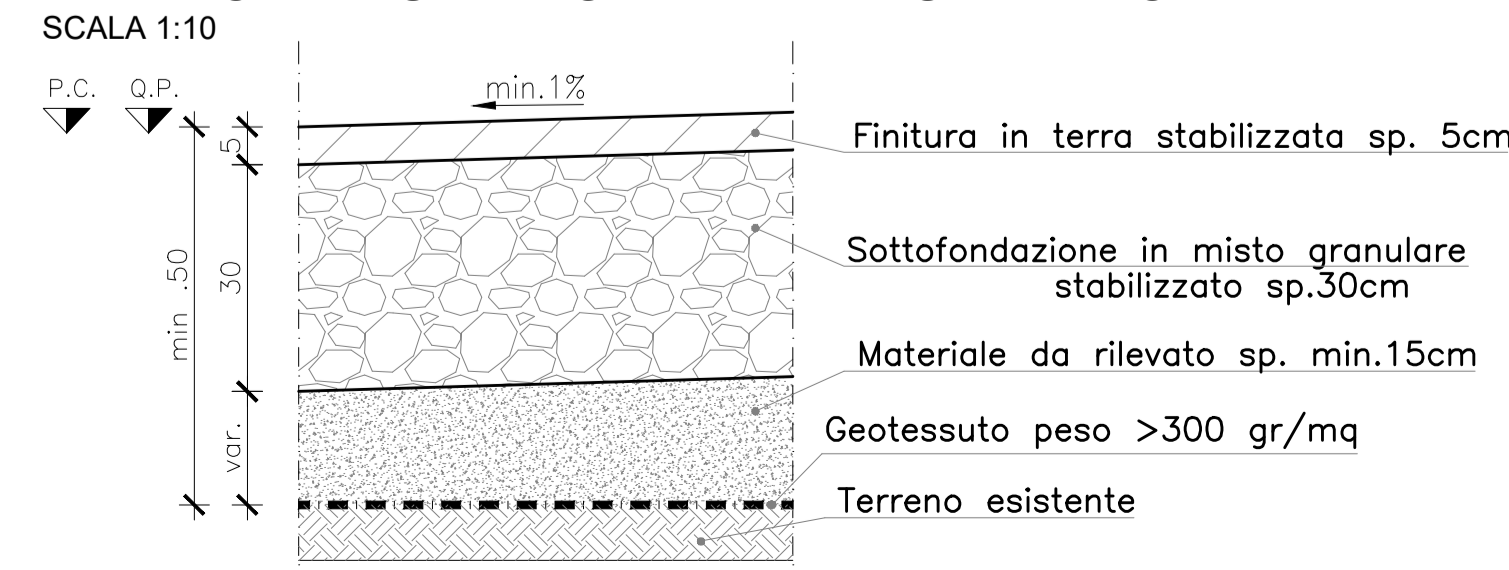

PARTICOLARE STRATIGRAFIA CORSELLO CENTRALE
SCALA 1:10

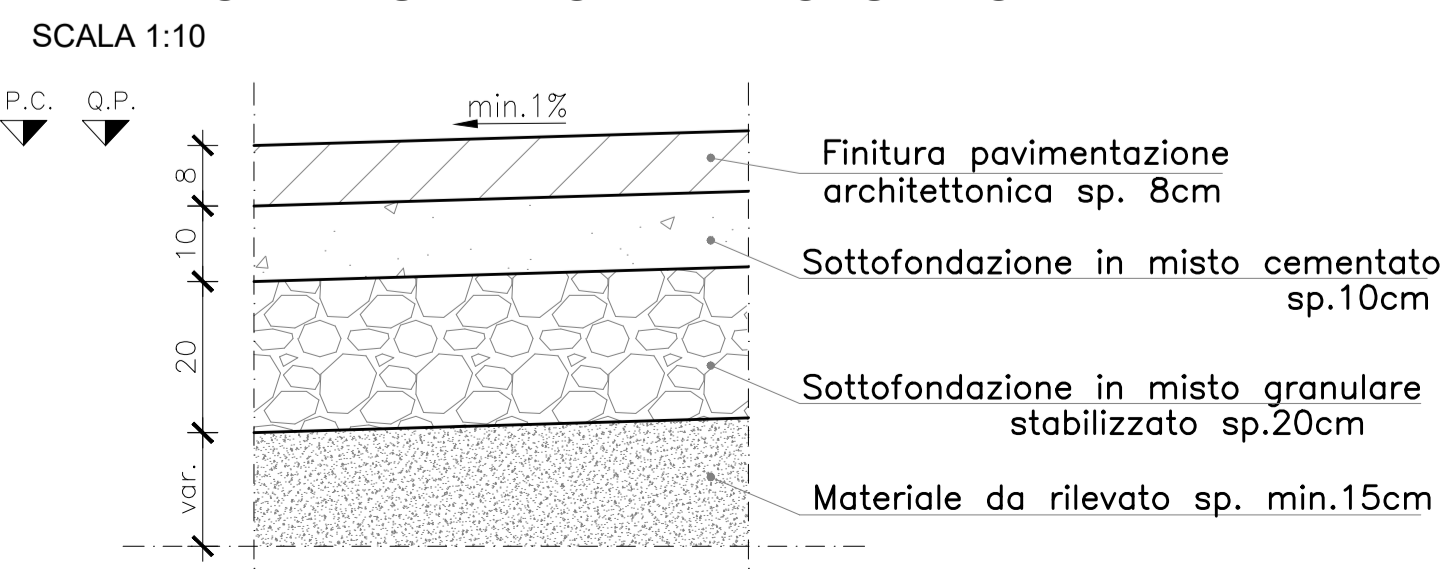


PARTICOLARE STRATIGRAFIA POSA GHIAIA SU TAPPETO ERBOSO
SCALA 1:10



INQUADRAMENTO



PARTICOLARE FOSSO DI GUARDIA DRENANTE
SCALA 1:20

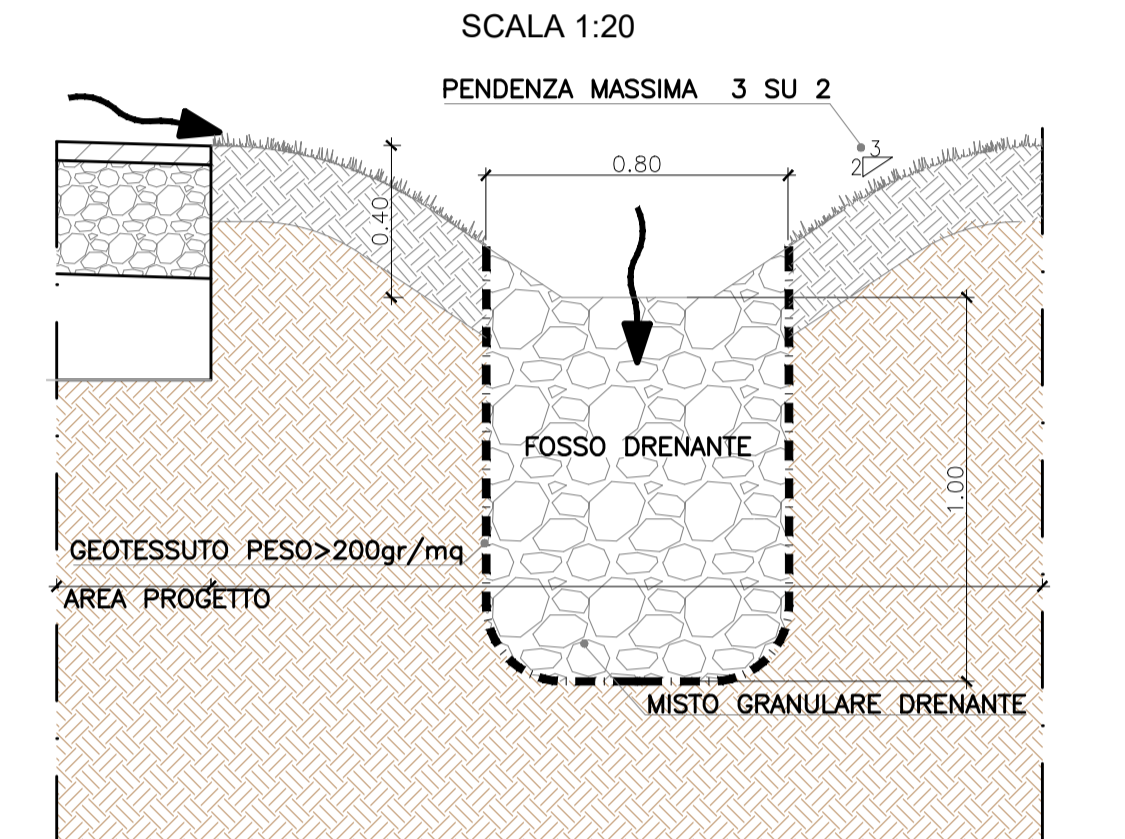

NOTA:
Le dune per la mitigazione acustica saranno realizzate con il 60% del terreno proveniente dagli scavi di scoticamento e di sbancamento dell'area di progetto. Il restante 40% sarà riutilizzato per il riempimento dell'area degli spettacoli previa miscelatura con materiale da cava.

Comune di Pavia

COMUNE DI PAVIA

**REALIZZAZIONE AREA PER SPETTACOLI VIAGGIANTI
COMUNE DI PAVIA**

PROGETTO DEFINITIVO - ESECUTIVO

Titolo elaborato : **Sezioni tipo e particolari costruttivi** Disegno : **D.06**

Scala :	VARIE	Data :	03/12/2020	Agg. to :	2		
1	Recepimento osservazioni stazione appaltante del 26/11/2020	SG	03/12/20	MT	03/12/20	MT	03/12/20
2	Recepimento istruttoria di verifica	SG	24/11/20	MT	24/11/20	MT	24/11/20
0	Prima Emissione	MB	20/10/20	MC	20/10/20	MT	20/10/20

REV.	DESCRIZIONE	Nome	Data	Firma	Nome	Data	Firma	Nome	Data	Firma

PROGETTISTA: **Ing. Mauro PINCHIERI** n. 2055 - Ingegnere Pavia

IL RESPONSABILE UNICO DEL PROCEDIMENTO : (Arch. Silvia Canevari)