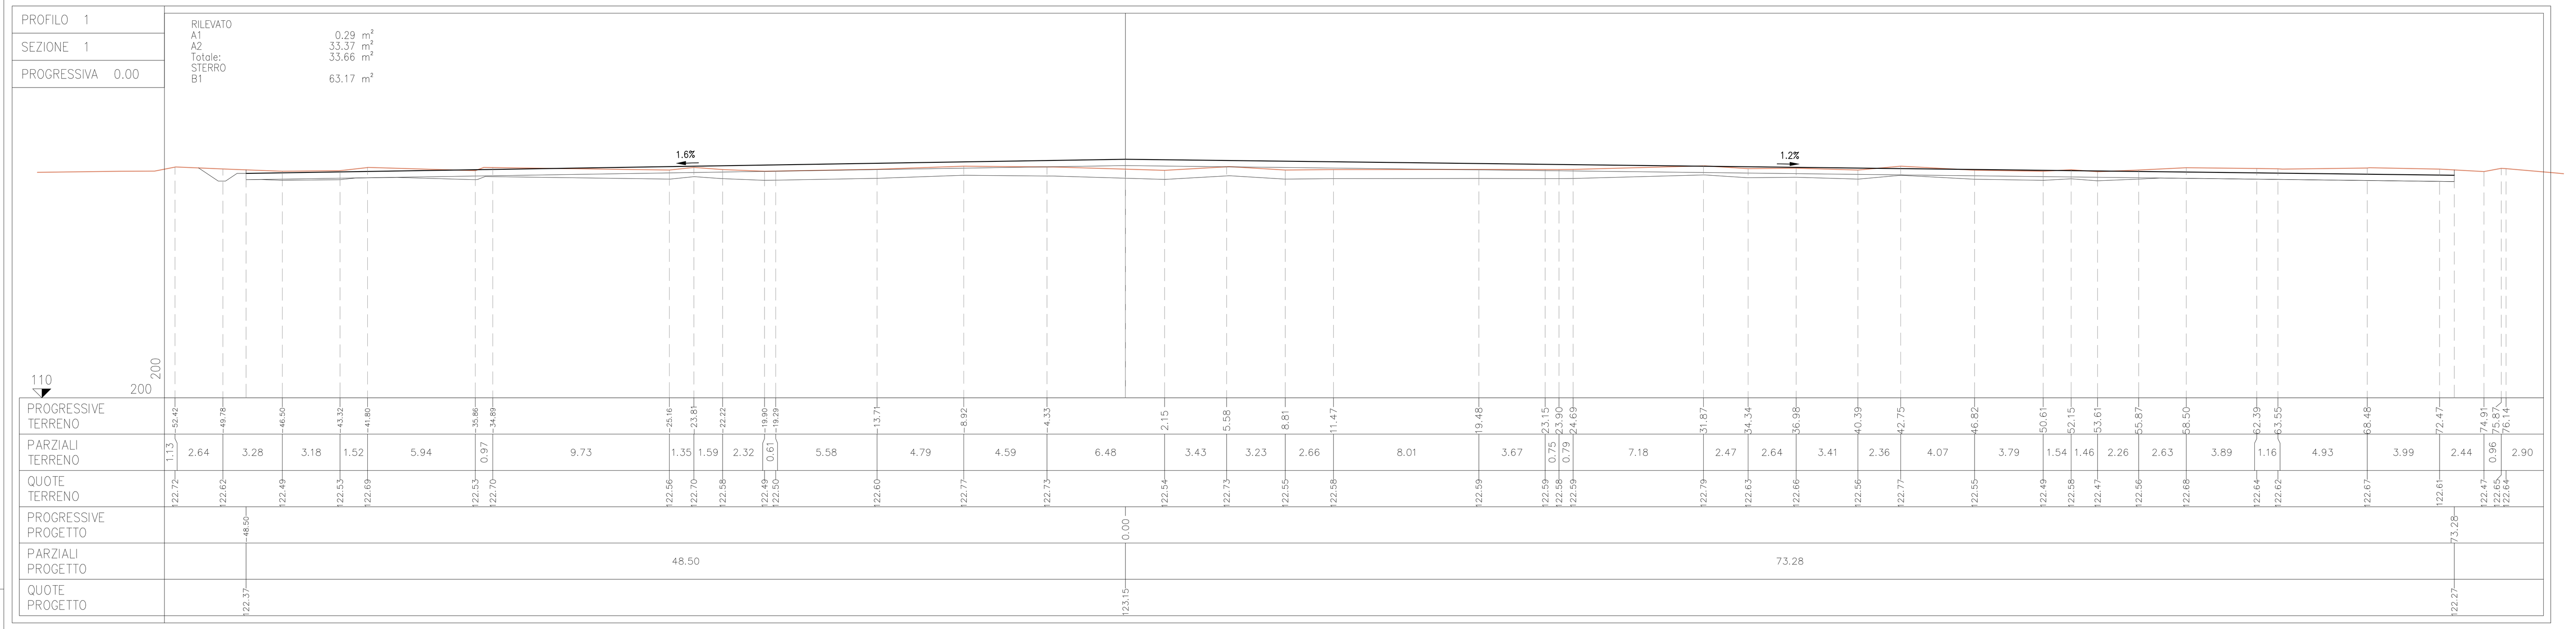


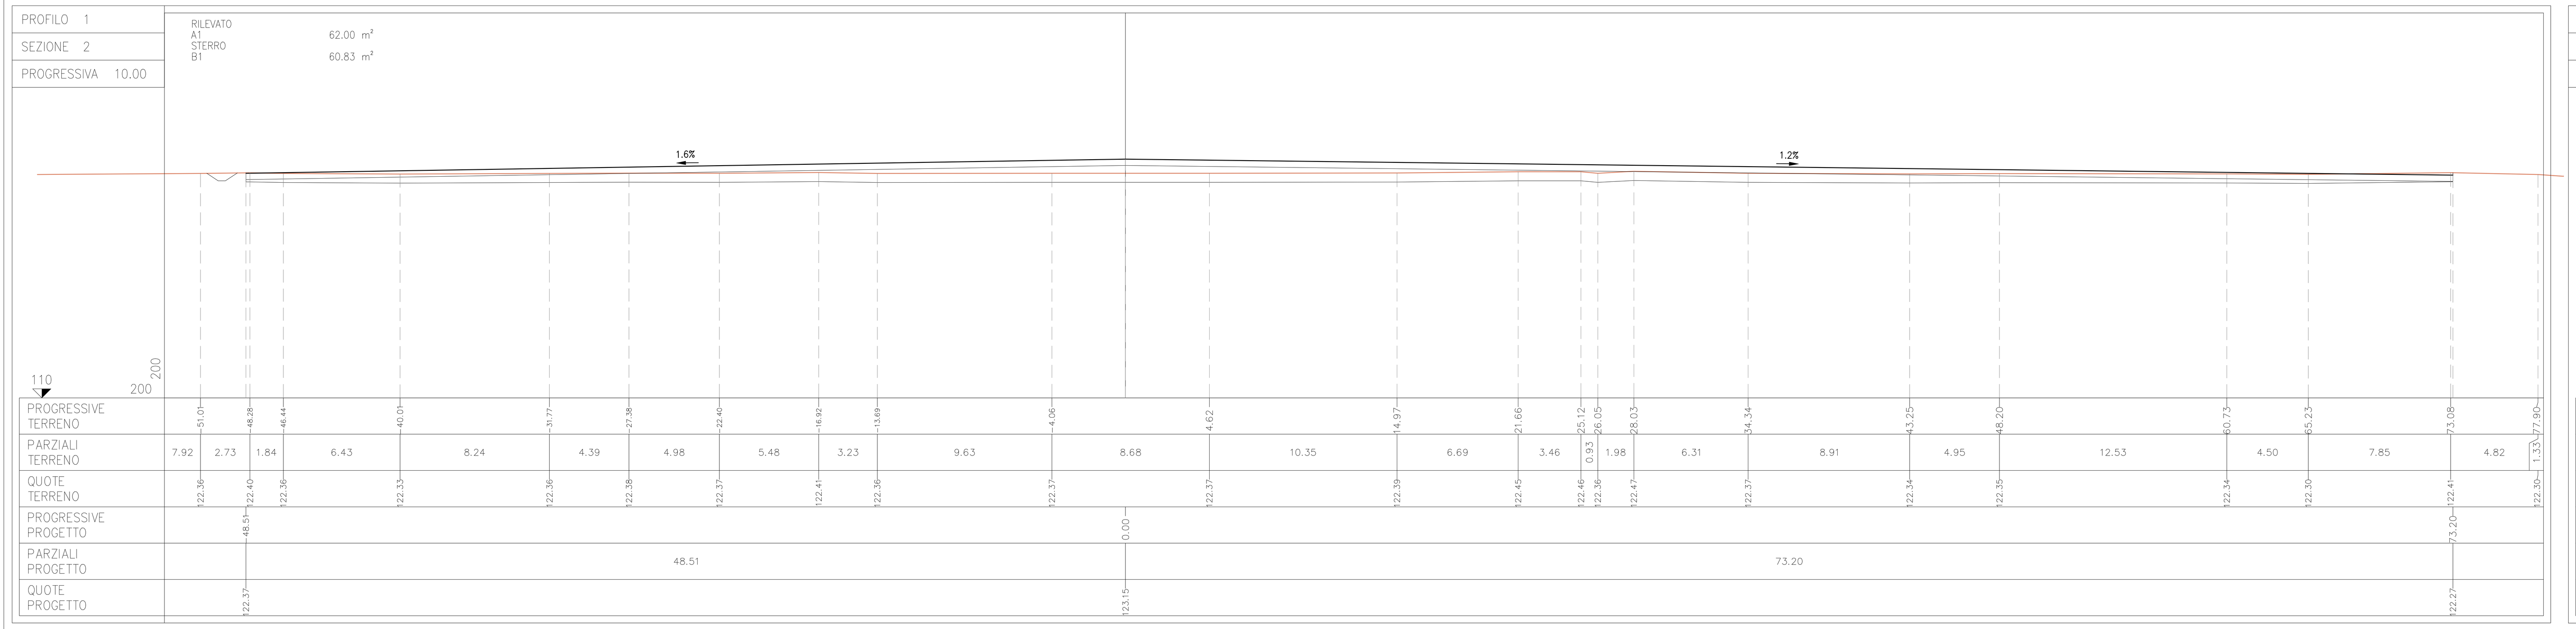


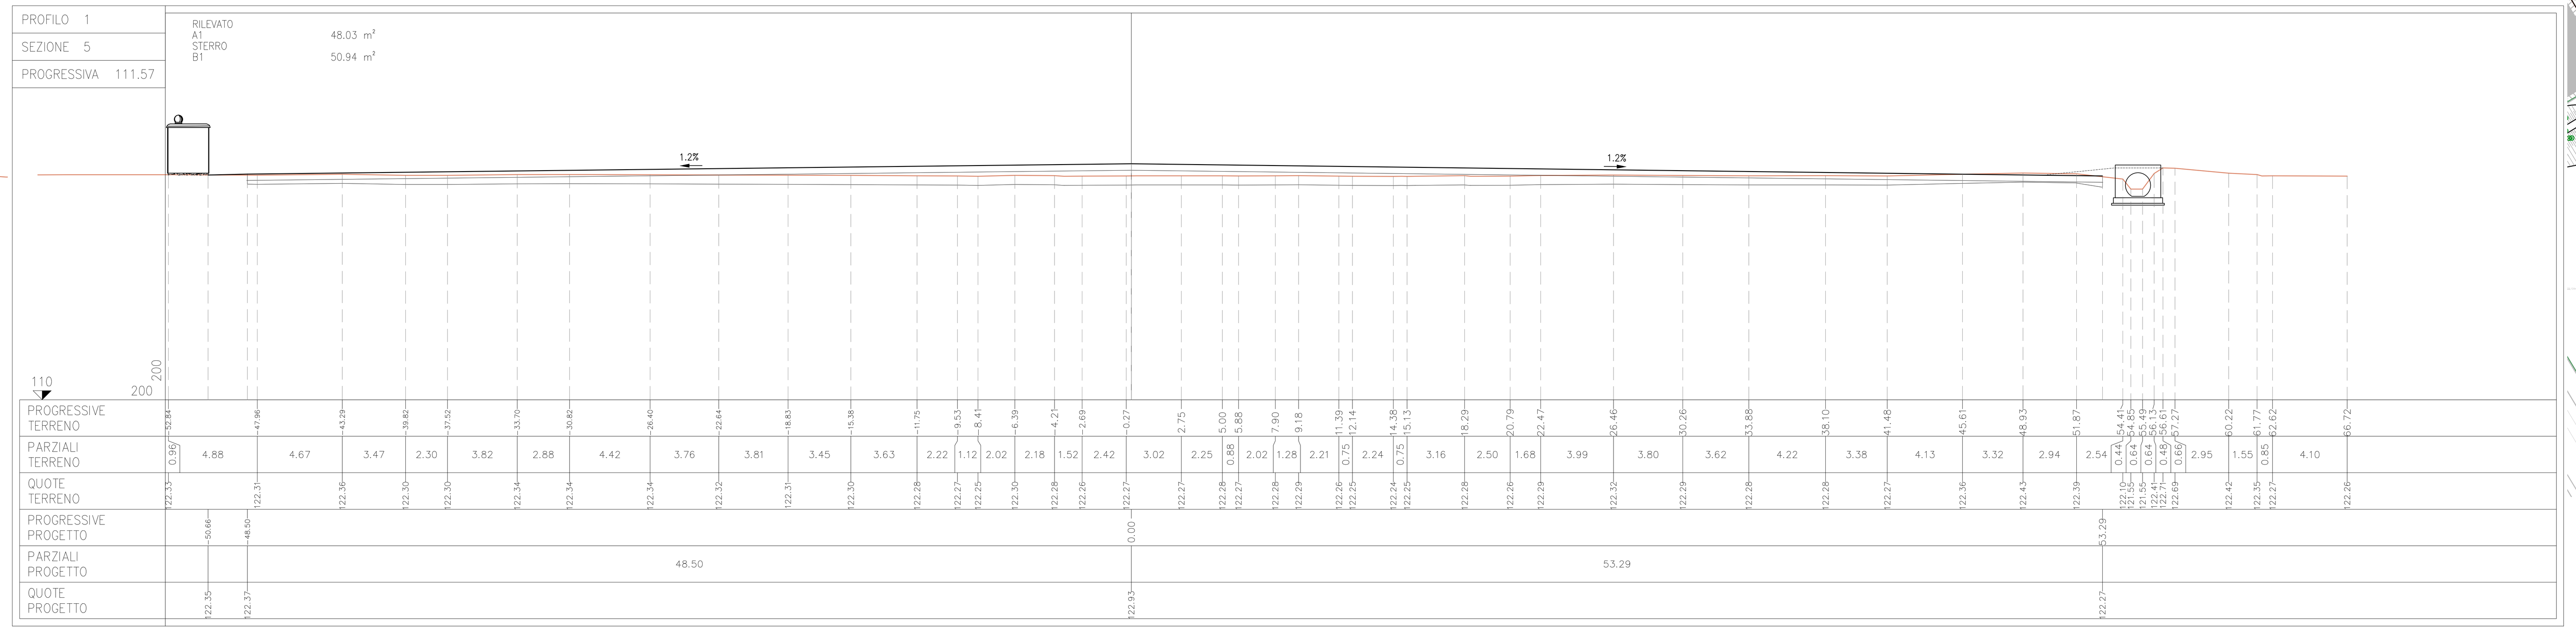


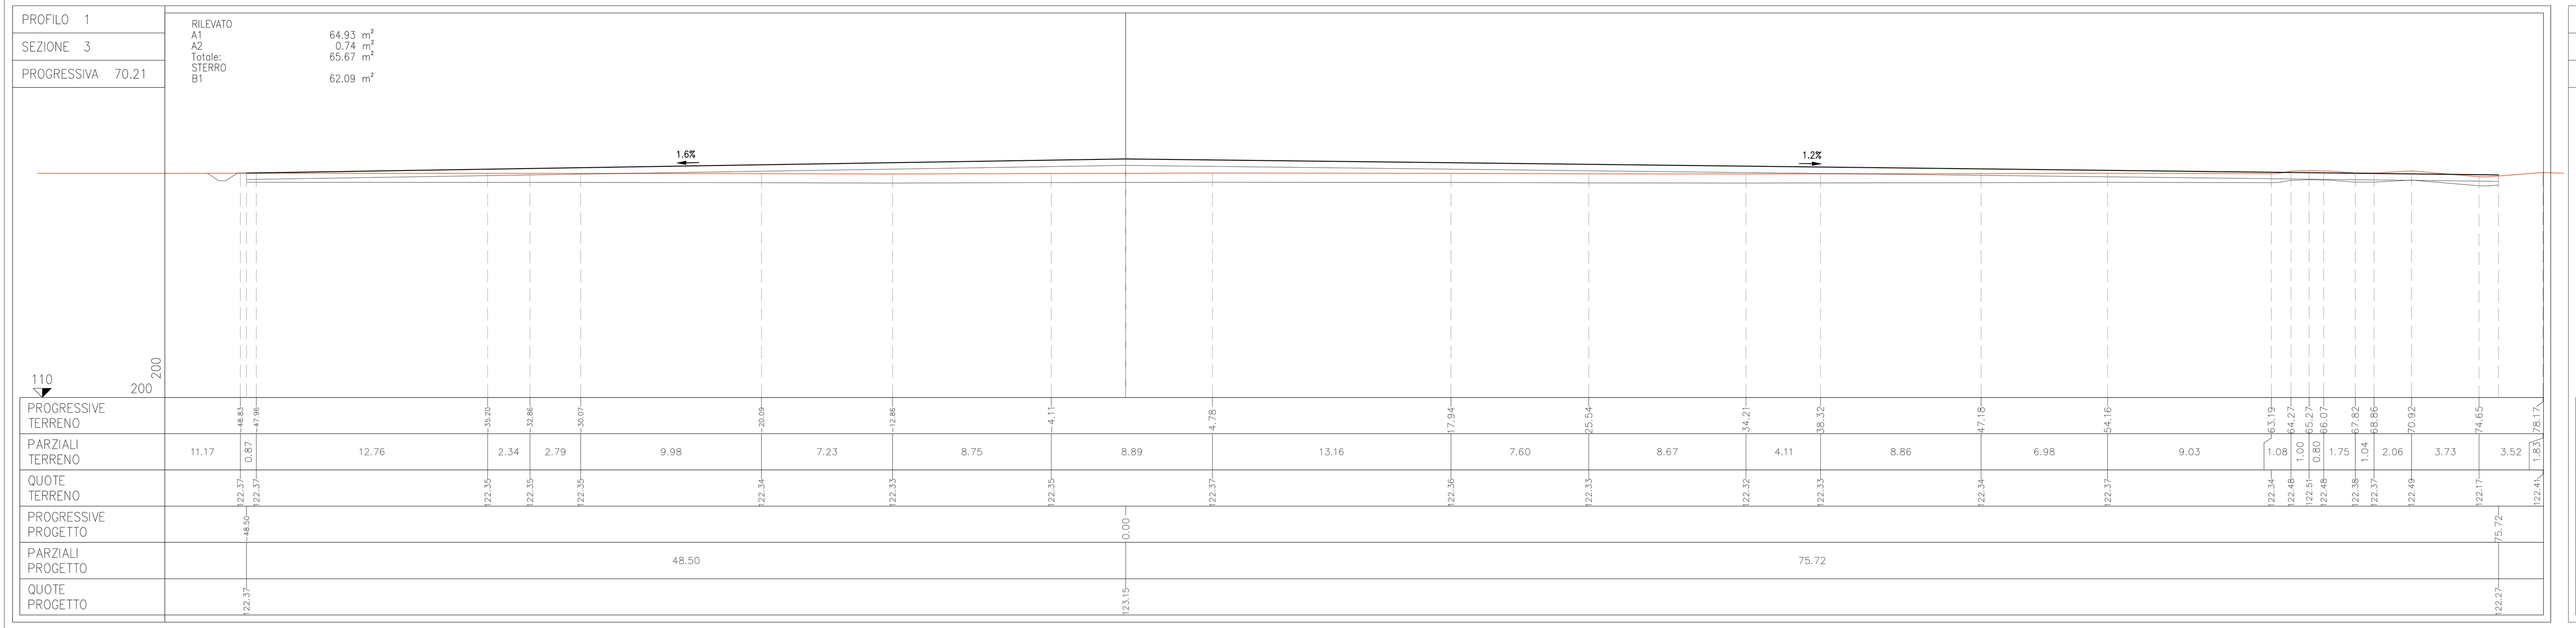


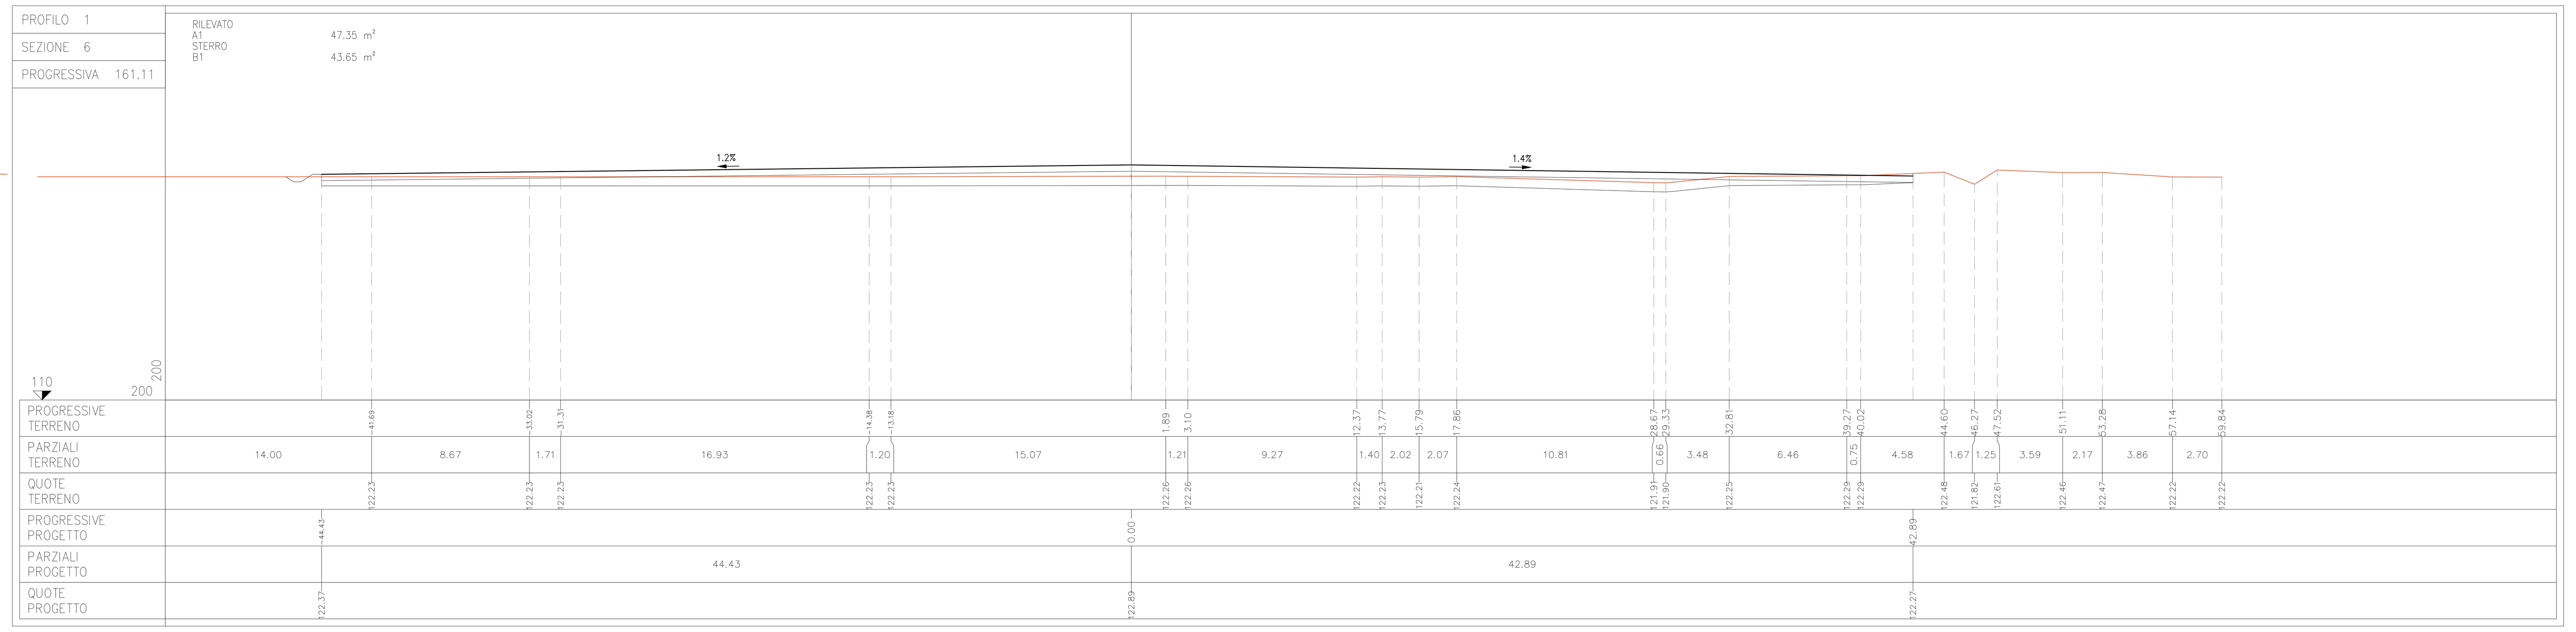


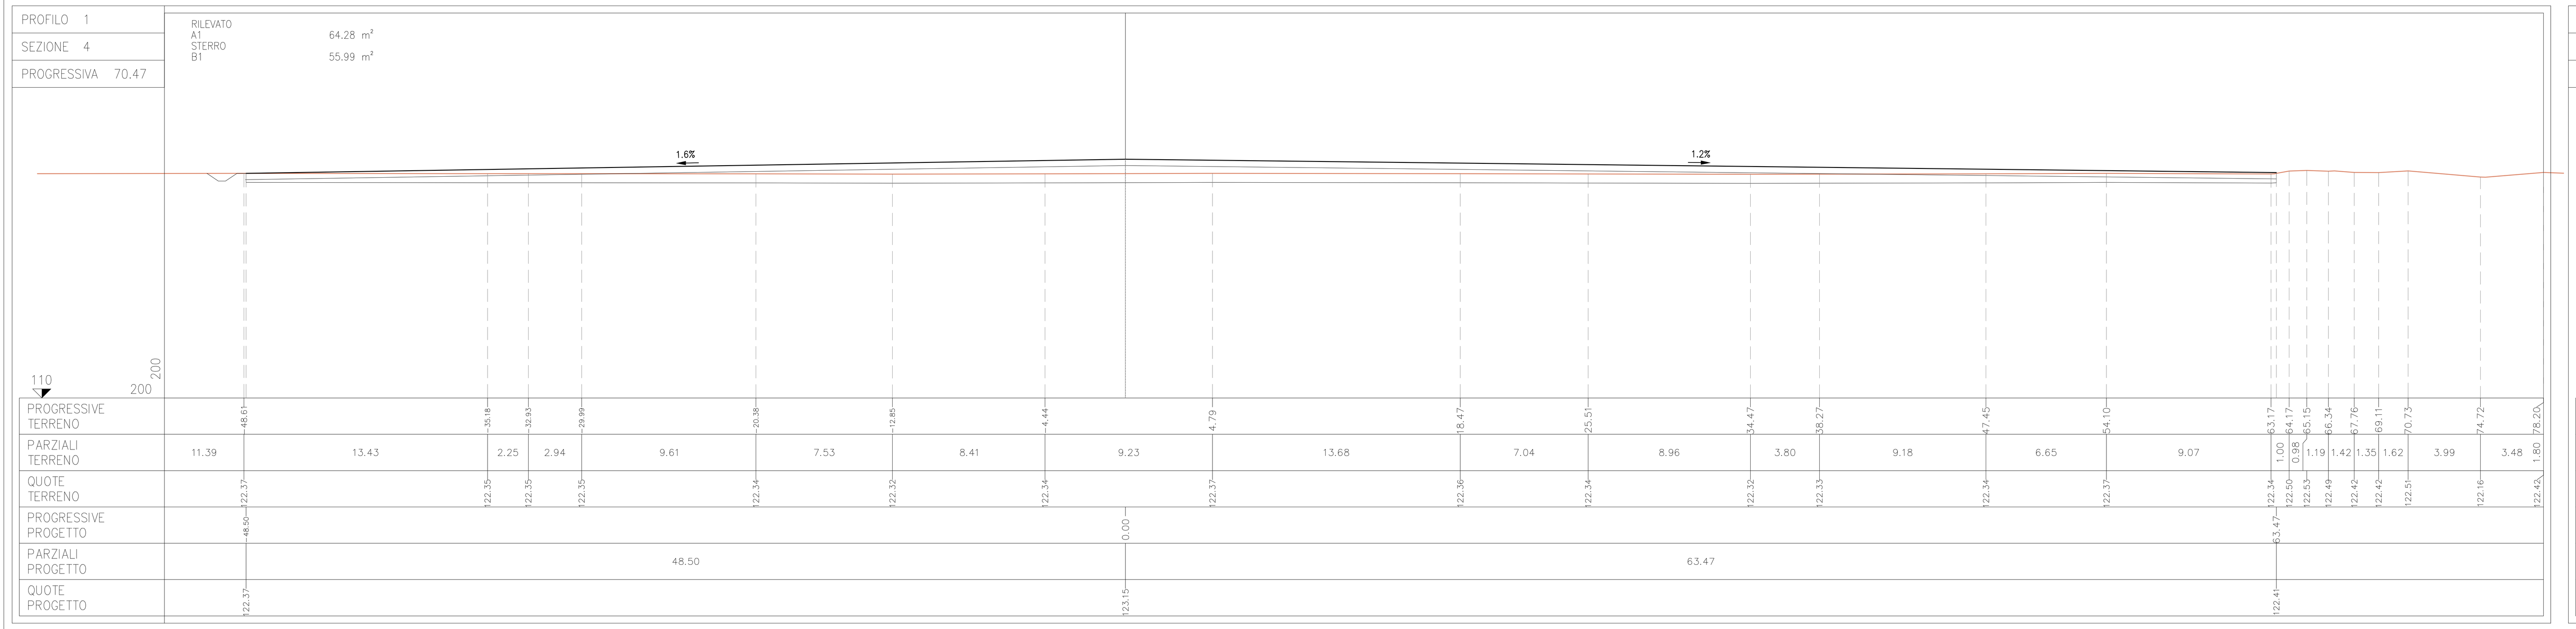


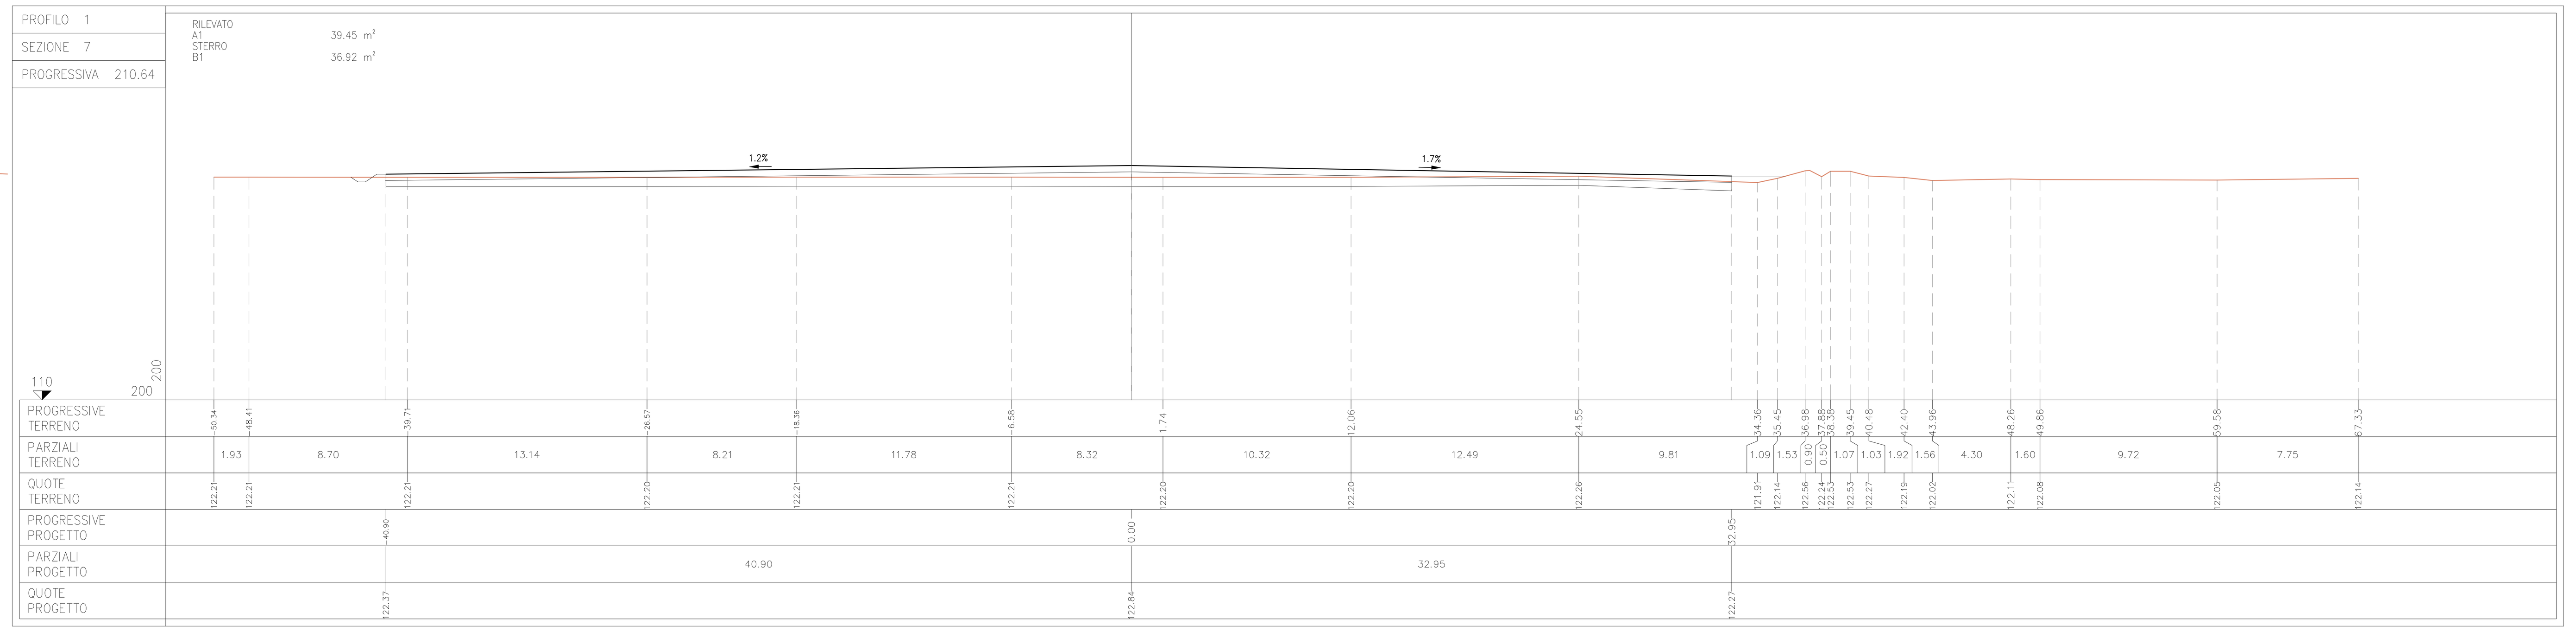


## INQUADRAMENTO

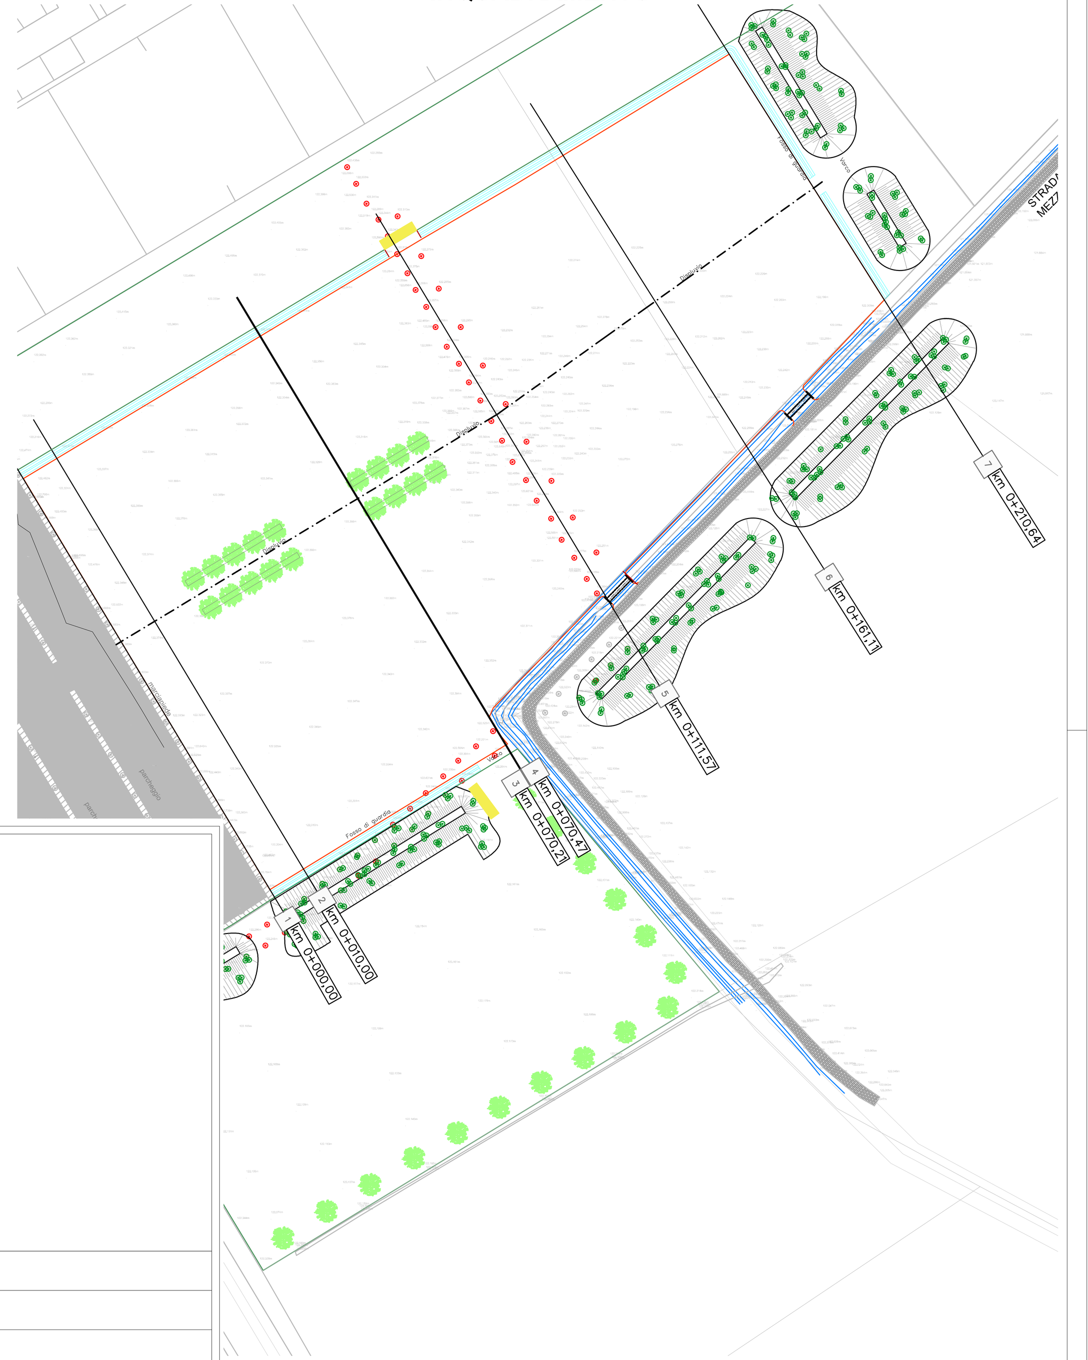

*Comune di Pavia*

COMUNE DI PAVIA

# REALIZZAZIONE AREA PER SPETTACOLI VIAGGIANTI COMUNE DI PAVIA

PROGETTO DEFINITIVO - ESECUTIVO

Titolo elaborato :

## Sezioni trasversali per calcolo volumi

Disegno : **D.06d**

Scala : 1:200 | Data : 03/12/2020 | Agg.to : 2

| REV. | DESCRIZIONE | REDAZIONE Nome | REDAZIONE Data | REDAZIONE Firma | VERIFICA Nome | VERIFICA Data | VERIFICA Firma | APPROVAZIONE Nome | APPROVAZIONE Data | APPROVAZIONE Firma |
|---|---|---|---|---|---|---|---|---|---|---|
| 2 | Recepimento osservazioni stazione appaltante del 26/11/2020 | SG | 03/12/20 | | MT | 03/12/20 | | MT | 03/12/20 | |
| 1 | Recepimento istruttoria di verifica | | | | | | | | | |
| 0 | Prima Emissione | | | | | | | | | |


PROGETTISTA:

Ing. Mauro TRINCHIERI
n. 2055 Ordine Ingegneri Pavia

IL RESPONSABILE UNICO DEL PROCEDIMENTO :

( Arch. Silvia Canevari )