

Planimetria Interferenze
Sottoservizi
Sc. 1:1000




LEGENDA

- Area a parcheggio esistente 6200 mq
- Parco del Sorriso esistente
- Area di progetto
- Rete acquedotto

AREE NON OGGETTO DI INTERVENTO

- Area ampliamento tiro a segno
- Area filtro a verde - L = 25 m
- Area a parcheggio di futura realizzazione

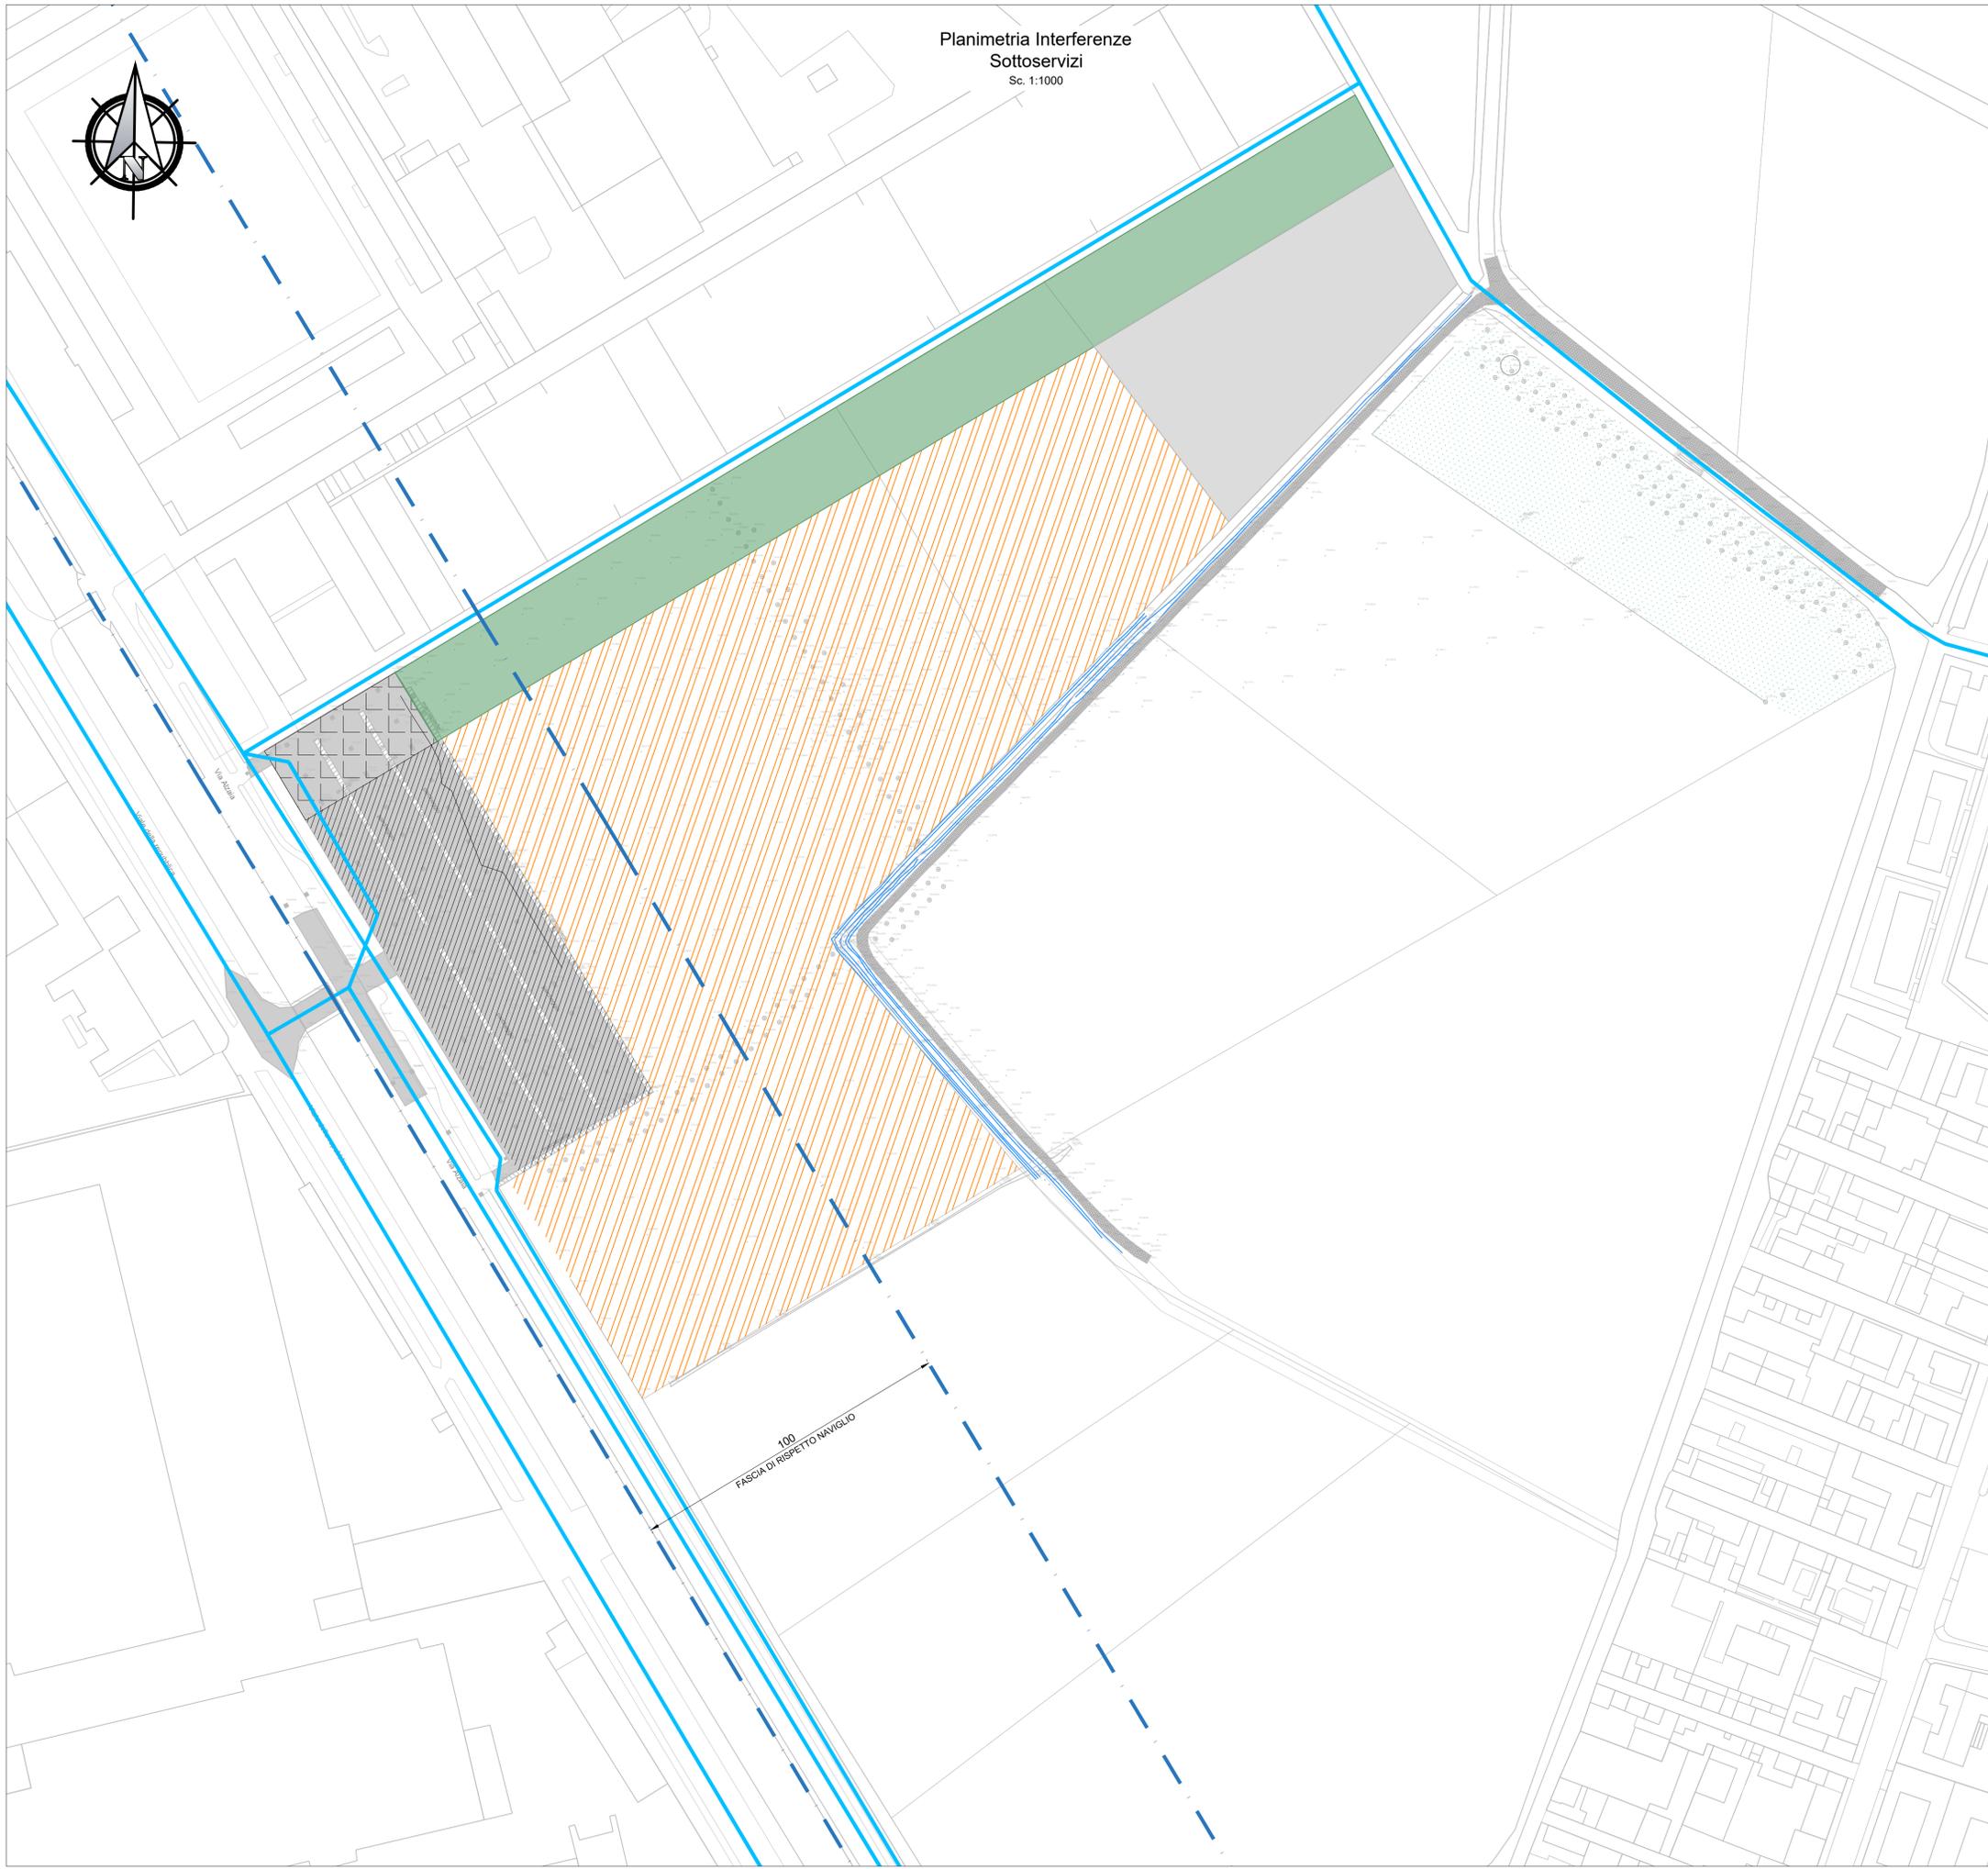



Comune di Pavia

COMUNE DI PAVIA

REALIZZAZIONE AREA PER
SPETTACOLI VIAGGIANTI
COMUNE DI PAVIA

PROGETTO DEFINITIVO - ESECUTIVO

Titolo elaborato :						Disegno :					
Planimetria interferenze sottoservizi						D.07					
Scala : 1:1000		Data : 30/10/2020				Agg.to :					
0	Prima Emissione	FC	30/10/20	MC	30/10/20	MT	30/10/20				
REV.	DESCRIZIONE	Nome	Firma	Data	Nome	Firma	Data	Nome	Firma	Data	
		REDAZIONE			VERIFICA			APPROVAZIONE			
PROGETTISTA:						IL RESPONSABILE UNICO DEL PROCEDIMENTO :					
Ing. Mauro TRINCHIERI n. 2055/01/0001 Ingegneri Pavia 						(Arch. Silvia Canevari) 					