Planimetria Smaltimento
acque meteoriche
Sc. 1:500

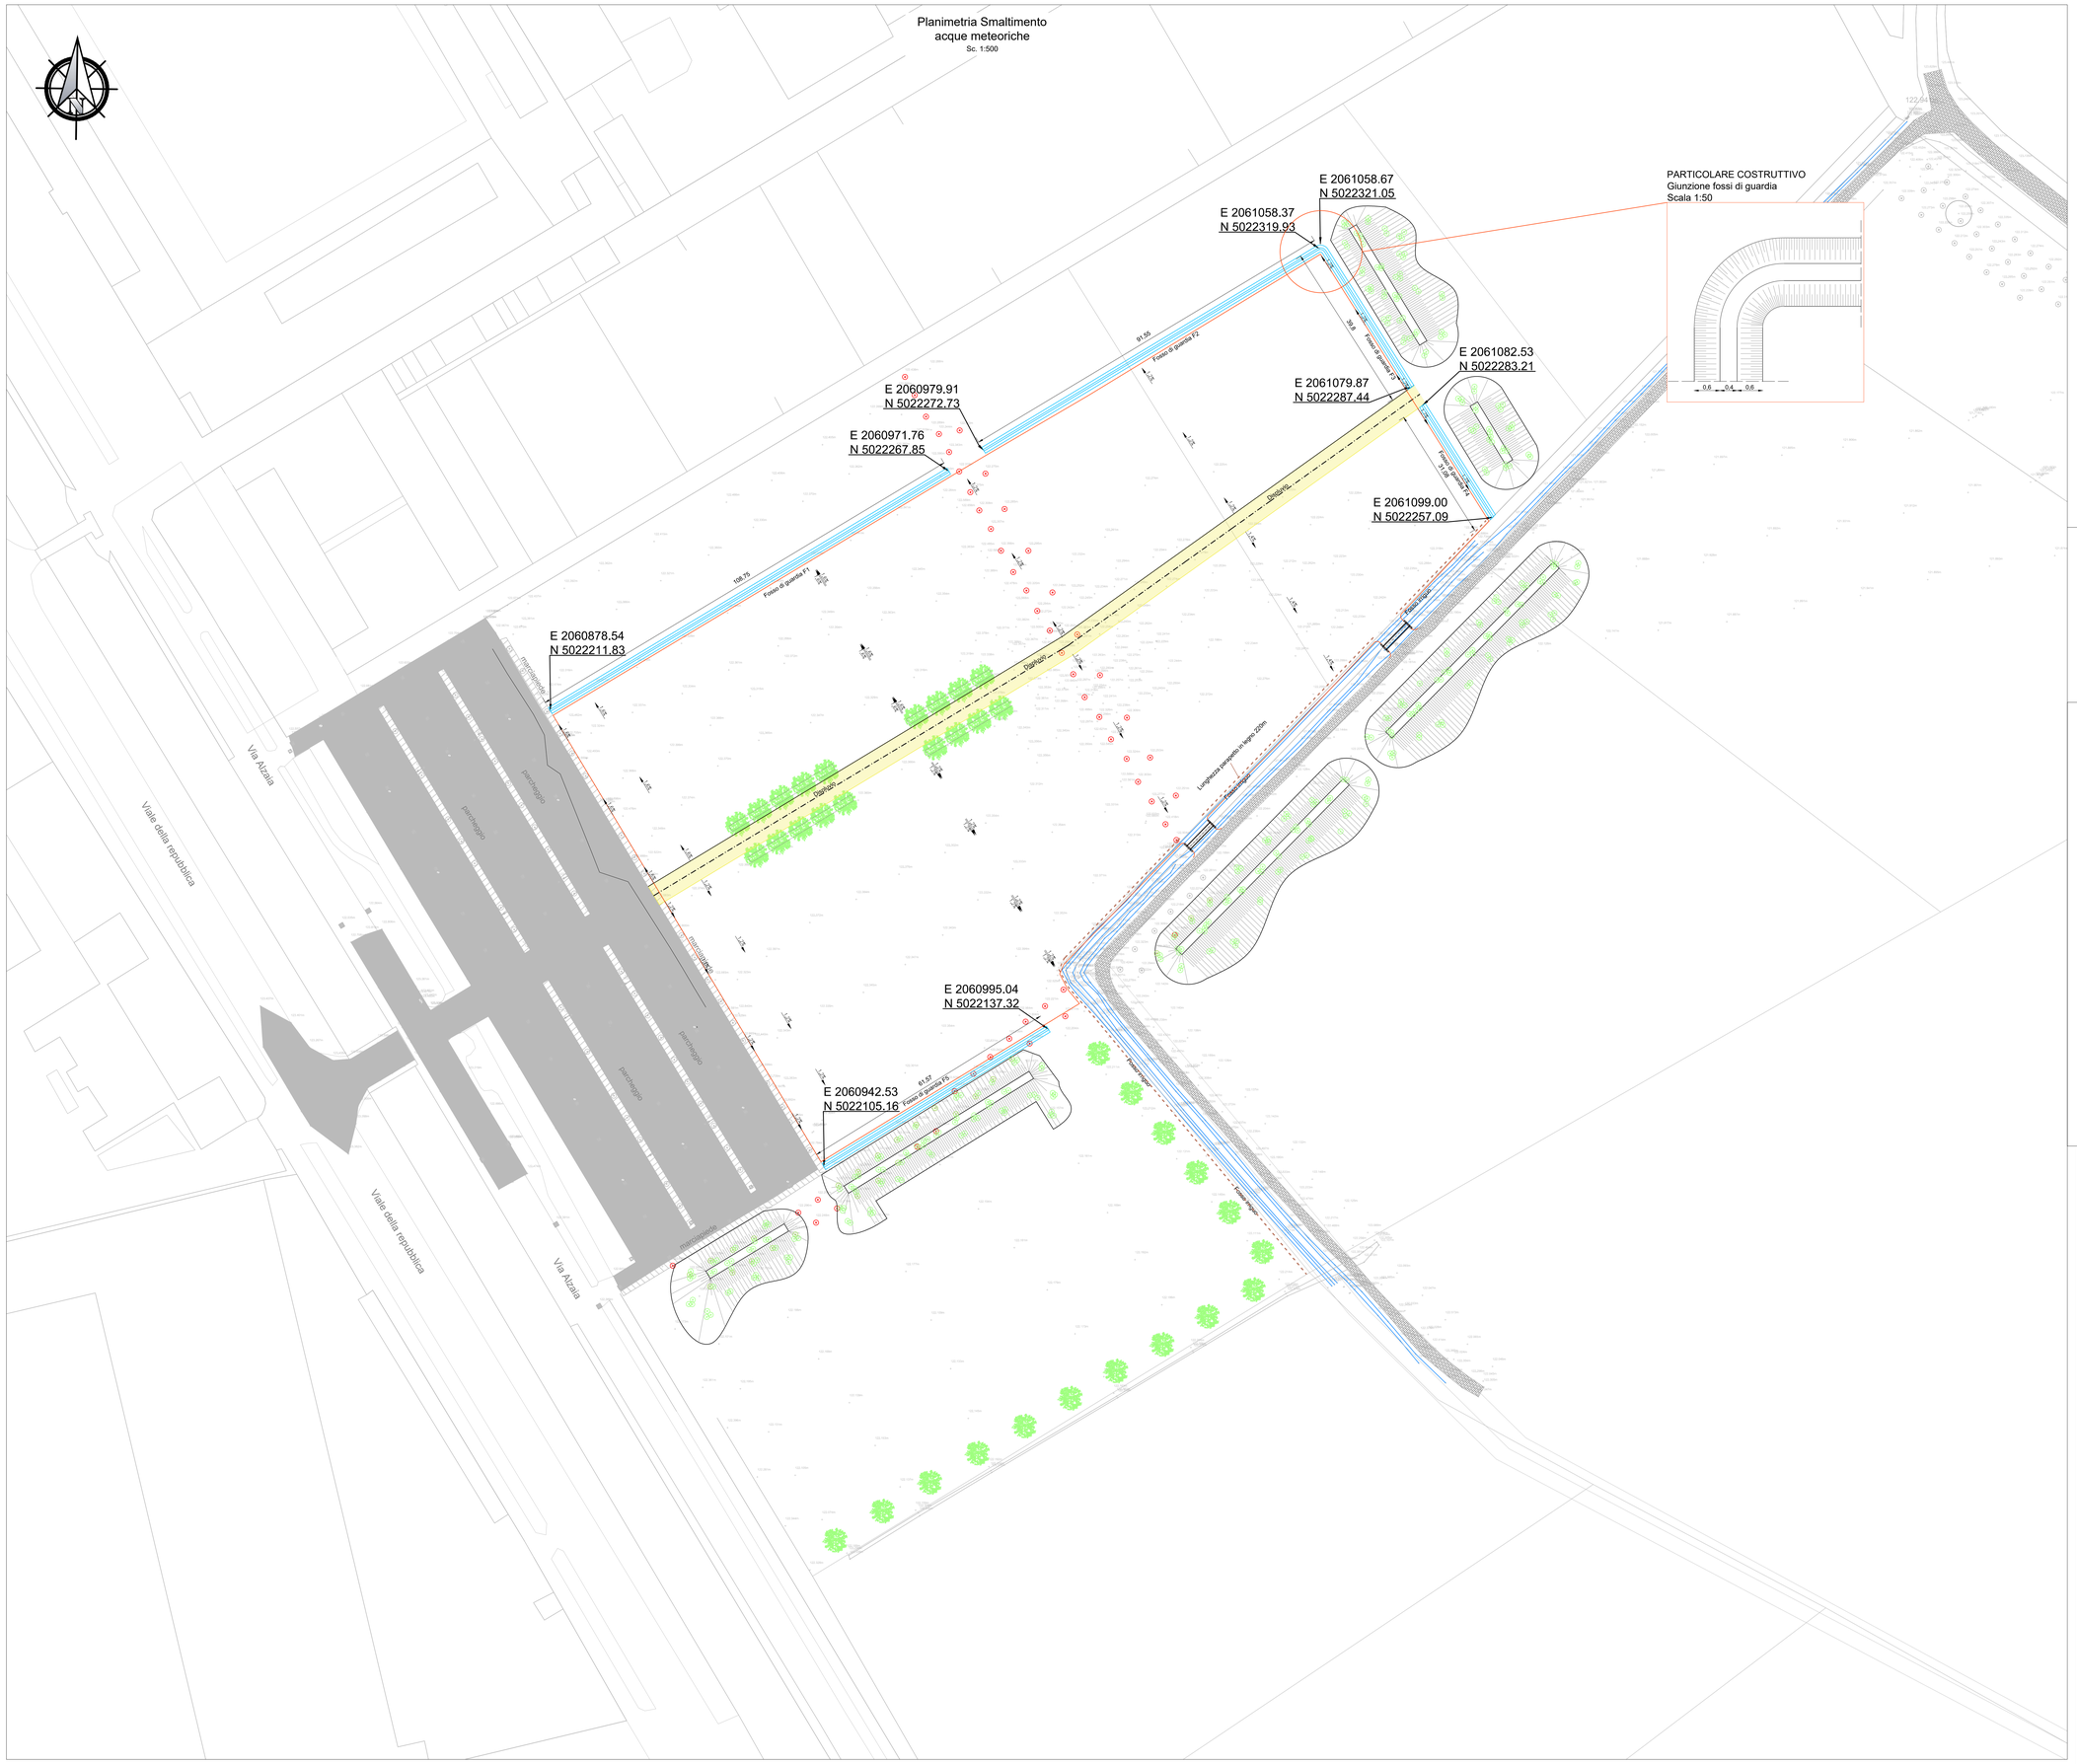
E 2061058.67
N 5022321.05
E 2061058.37
N 5022319.93
E 2061082.53
N 5022283.21
E 2061079.87
N 5022287.44
E 2061099.00
N 5022257.09
E 2060979.91
N 5022272.73
E 2060971.76
N 5022267.85
E 2060878.54
N 5022211.83
E 2060995.04
N 5022137.32
E 2060942.53
N 5022105.16
PARTICOLARE COSTRUTTIVO
Giunzione fossi di guardia
Scala 1:50
0.6
0.4
0.6
Fosso di guardia F1
Fosso di guardia F2
Fosso di guardia F3
Fosso di guardia F4
Fosso di guardia F5
Fosso Rogge
Fosso Rogge
Fosso Rogge
Lunghezza parapetto in legno 220m
Ciglio
Ciglio
Ciglio