




COMUNE DI PAVIA
Provincia di Pavia

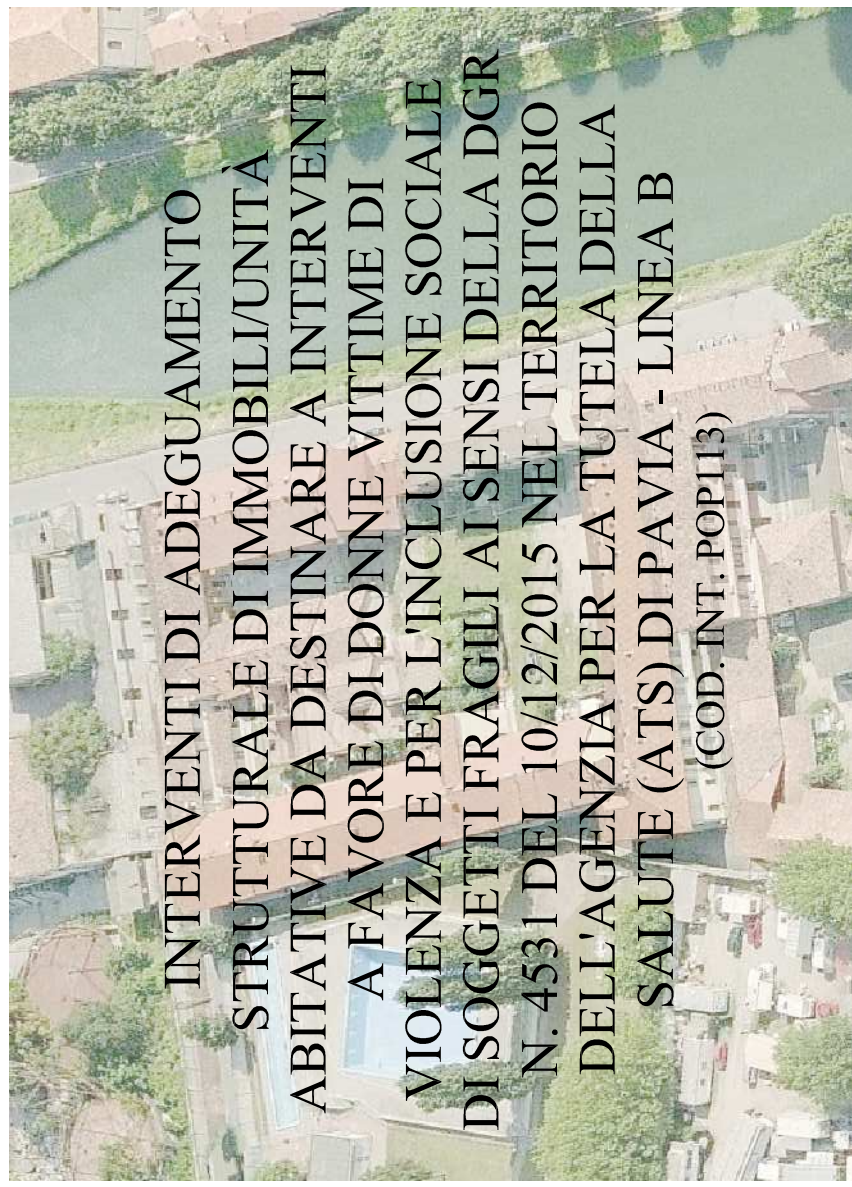

INQUADRAMENTO AMBIENTALE E INSERIMENTO URBANISTICO

TAV. N. **A01**

Nome file:
Tavole_Prog_Esecutivo.dwg

Scala:

Aggiornamento:
02
20/9/2016

GRUPPO DI PROGETTAZIONE:
PROGETTAZIONE ARCHITETTONICA:
geom. Davide Doria
arch. Luigi Ferrari
geom. Olga Garlaschelli
PROGETTAZIONE STRUTTURALE:
Ing. Marcello Flavio Vecchio
PROGETTAZIONE IMPIANTISTICA:
PROGETTAZIONE OPERE A VERDE:
IL RESPONSABILE DEL PROCEDIMENTO
(ing. Luigi Abelli)

IL DIRIGENTE DI SETTORE
(arch. Angelo Moro)

COD. INT. POP113


ORTOFOTO



LEGENDA

PORZIONE DI FABBRICATO OGGETTO DI INTERVENTO


ESTRATTO PLANIMETRIA SIT CON LOCALIZZAZIONE INTERVENTO

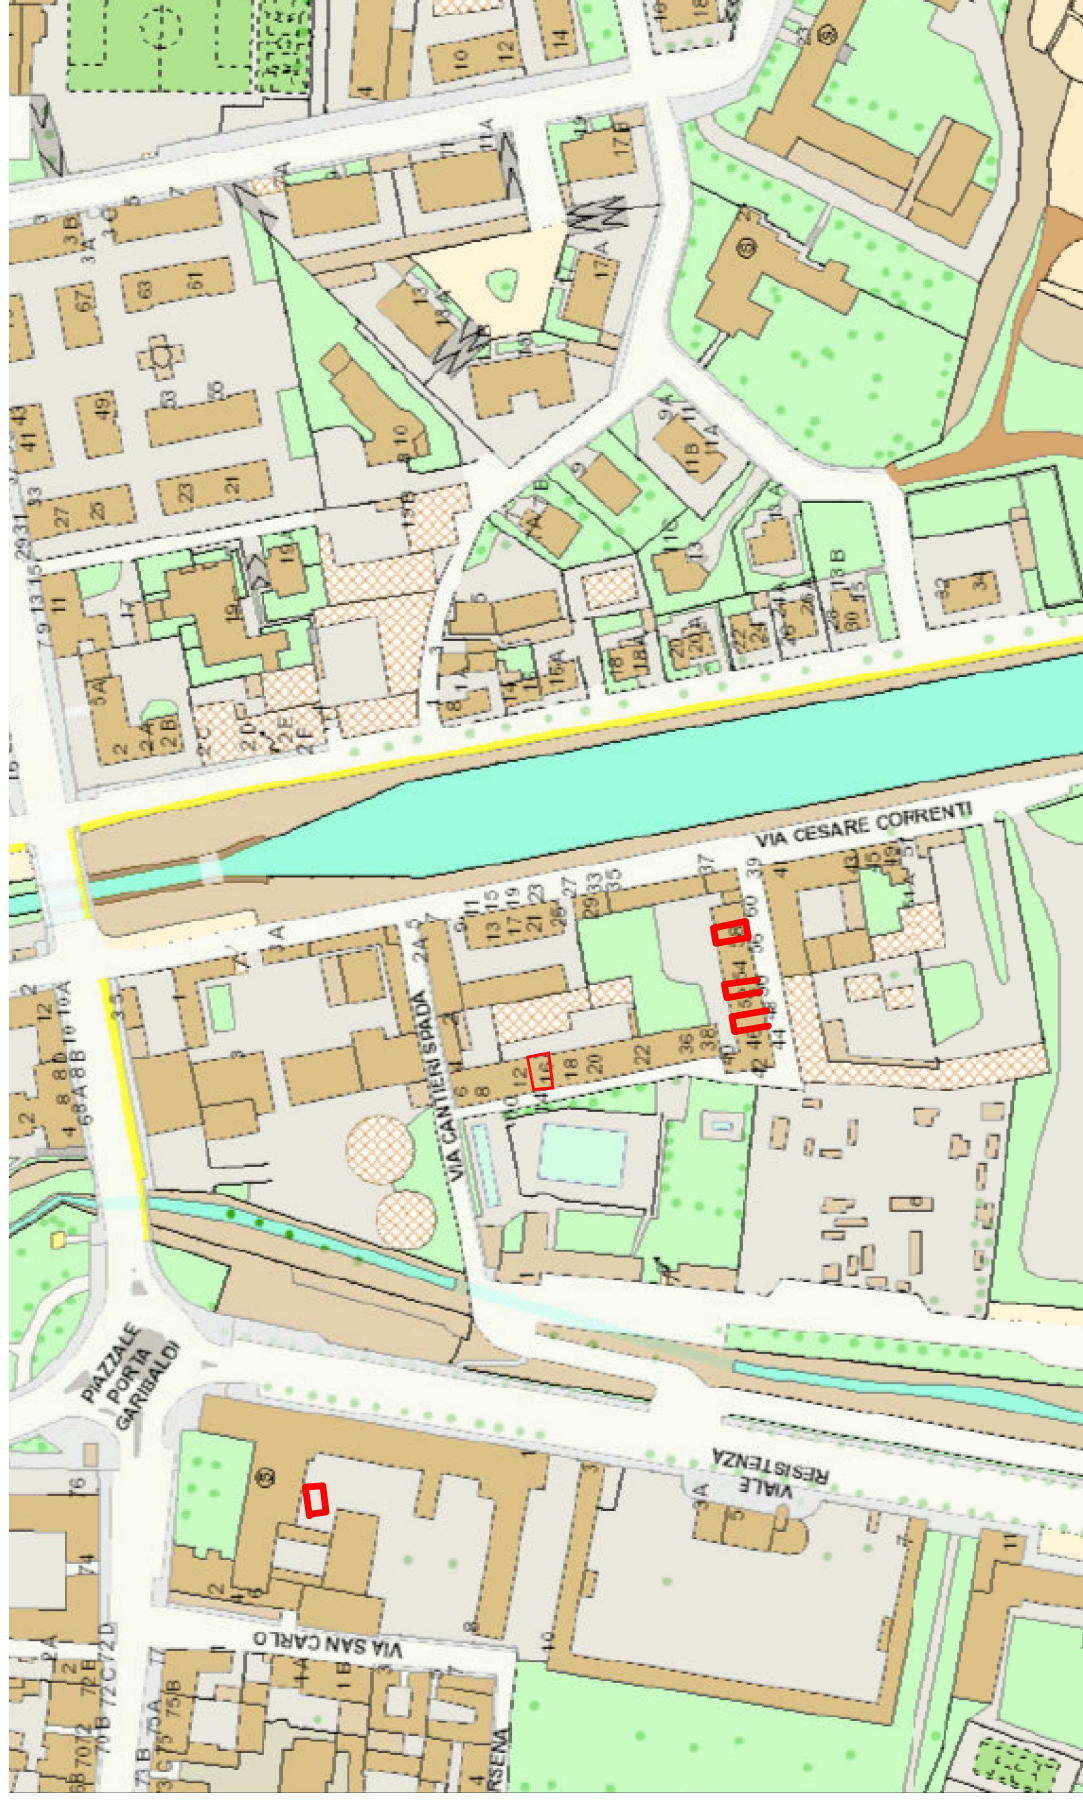

LEGENDA

PORZIONE DI FABBRICATO OGGETTO DI INTERVENTO

ESTRATTO PGT

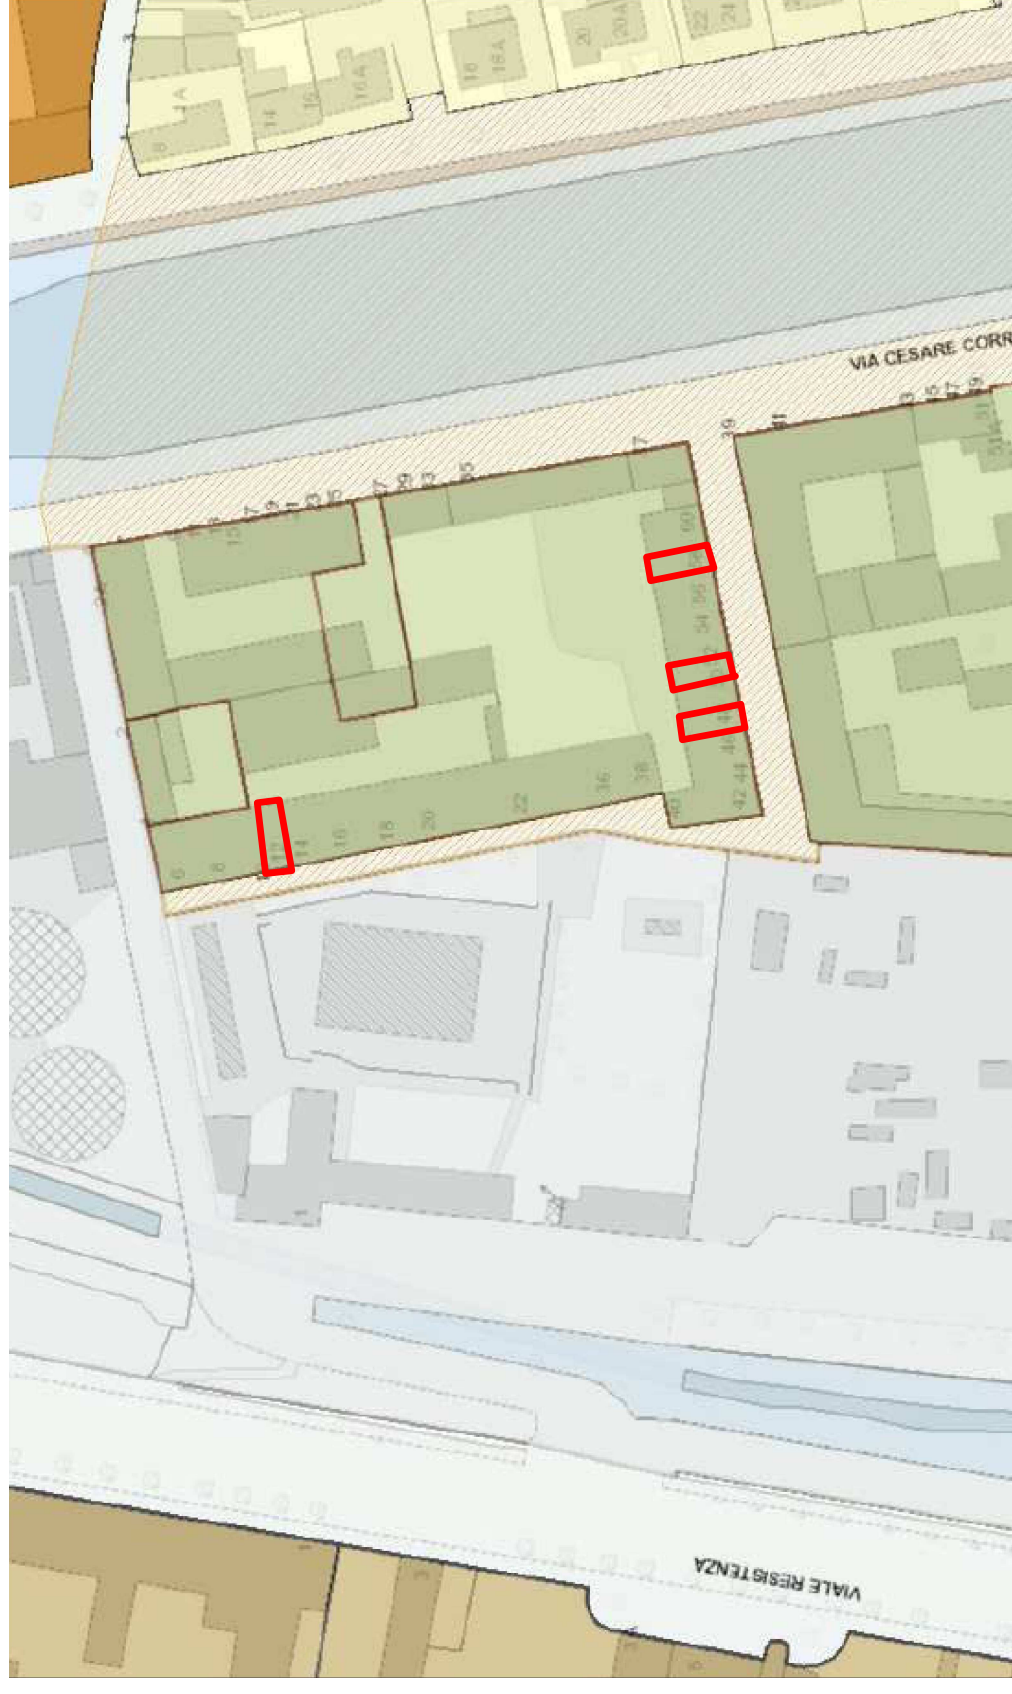

LEGENDA

PORZIONE DI FABBRICATO OGGETTO DI INTERVENTO