

Particolare Pianta P. Terra - scala 1:100


Prospetto  
scala 1:50

Finestre in legno Rovere a due ante, con specchiature in vetro semplice

Finestra in legno due ante con specchiature in vetro



Particolare sezione  
AA' - scala 1:50

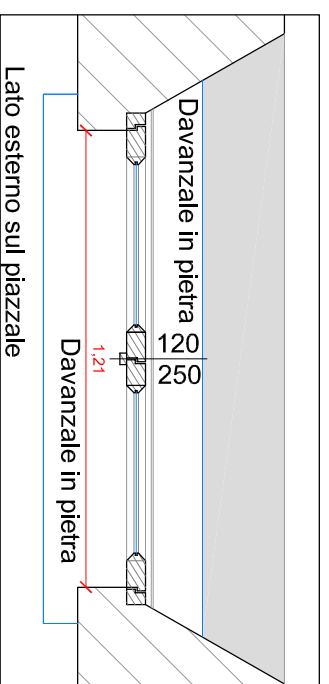


Particolare pianta di dettaglio - scala 1:20

### Analisi del degrado


- a** - Deterioramento dello strato protettivo della vernice.
- b** - I telai delle ante presentano lacune e sconnessioni.
- c** - Lo stucco di fissaggio delle specchiature dei vetri risulta deteriorato o mancante.

### Intervento di risanamento

- 1** - Carteggiatura degli strati di pittura, lavaggio con acqua e solvente. Consolidamento e reintegrazione delle lacune e rimessa a squadra.
- 2** - Stuccatura delle lacune e delle superfici con polvere di legno e legante naturale. Scartavetratura.
- 3** - Mano di fondo e verniciatura a smalto laccato.
- 4** - Sverniciatura con idoneo solvente delle parti metalliche, ferramenta. Trattamento con convertitore di ruggine.

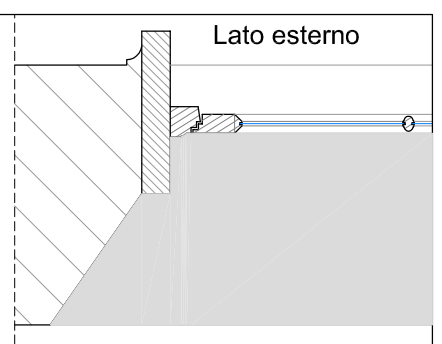

Particolare sezione  
Inf. AA' - scala 1:20

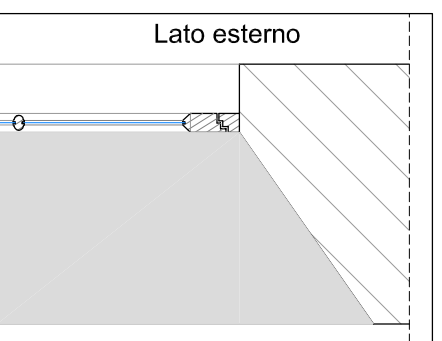


Particolare sezione  
Sup. AA' - scala 1:20

### Foto d'insieme



### Particolari di dettaglio

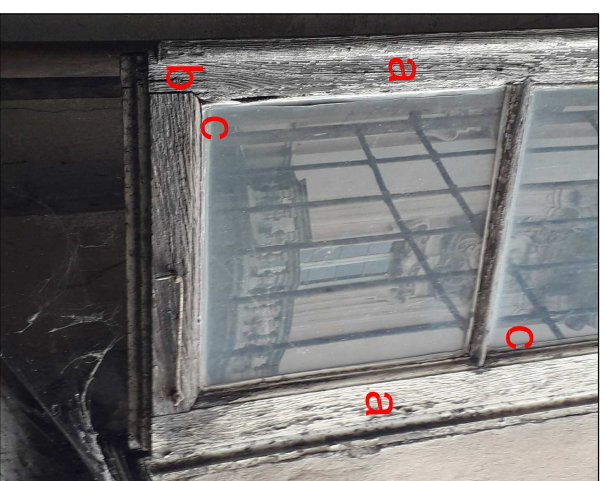

## MANUTENZIONE STRAORDINARIA PALAZZO MEZZABARBA (Cod. int. 159)

### PROGETTO ESECUTIVO

Data  
Luglio 2020

Responsabile del procedimento  
Arch. Mara Latini

Il Dirigente del Settore LLPP.  
Arch. Mara Latini

Titolo

**RIPRESE FOTOGRAFICHE DI DETTAGLIO  
RILIEVO GEOMETRICO E MATERICO  
ANALISI DEL DEGRADO  
DESCRIZIONE INTERVENTO DI RISANAMENTO**

Facciata Principale: Finestre piano Terra

Elaborato

**A - 26**

Progettista

arch. Vito Pasi

Collaboratori

arch. Teresio Fasani  
arch. Angelo Di Meo