
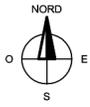


VISTA AEREA AREA "PALARAVIZZA"

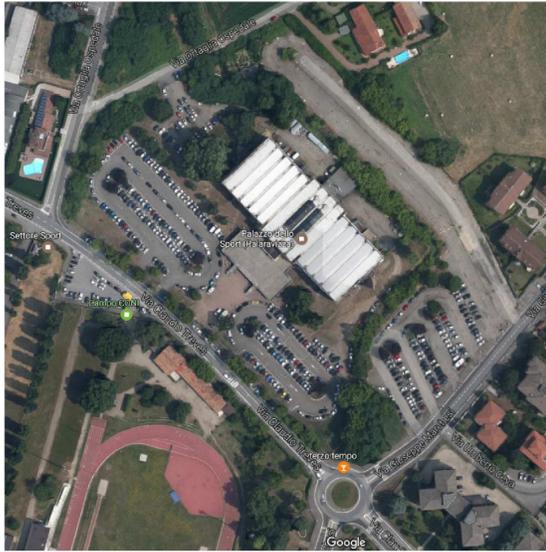


Estratto del "Capitolato Speciale d'Appalto":

Art. 44/a LAVORI PRELIMINARI ED ALLESTIMENTO DEL CANTIERE

Il cantiere del "Palazzo Comunale dello Sport - Giuliano Ravizza" è da considerarsi un "cantiere di tipo aperto", in quanto, anche se le aree di pertinenza e di contorno del PALARAVIZZA sono delimitate da recinzione metallica fissa, tutte le lavorazioni previste in progetto al Piano Terra, che si svolgeranno all'interno di detta recinzione, non potranno essere ulteriormente delimitate - se non per le uniche aree puntuali in cui è prevista una recinzione provvisoria di cantiere - e l'impresa appaltatrice si troverà a movimentare mezzi, materiali ed attrezzature in concomitanza con il transito del Personale e degli utenti del Palazzetto dello sport.


Pertanto la gestione del cantiere dovrà essere condotta con la massima razionalità, diligenza e perizia, al fine di non arrecare disturbo e danno alle persone ed ai mezzi circolanti all'interno delle aree libere del Palazzetto.

AREE A LIBERA CIRCOLAZIONE
CON TRANSITO DI PERSONALE ED UTENTI
DEL PALAZZO COMUNALE DELLO SPORT


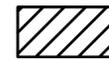


FABBRICATO
non oggetto di intervento

AREE DI CANTIERE
DELIMITATE CON RECINZIONE PROVVISORIA

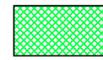


TERRAZZA e SCALE DI SICUREZZA
oggetto di intervento

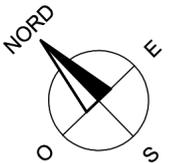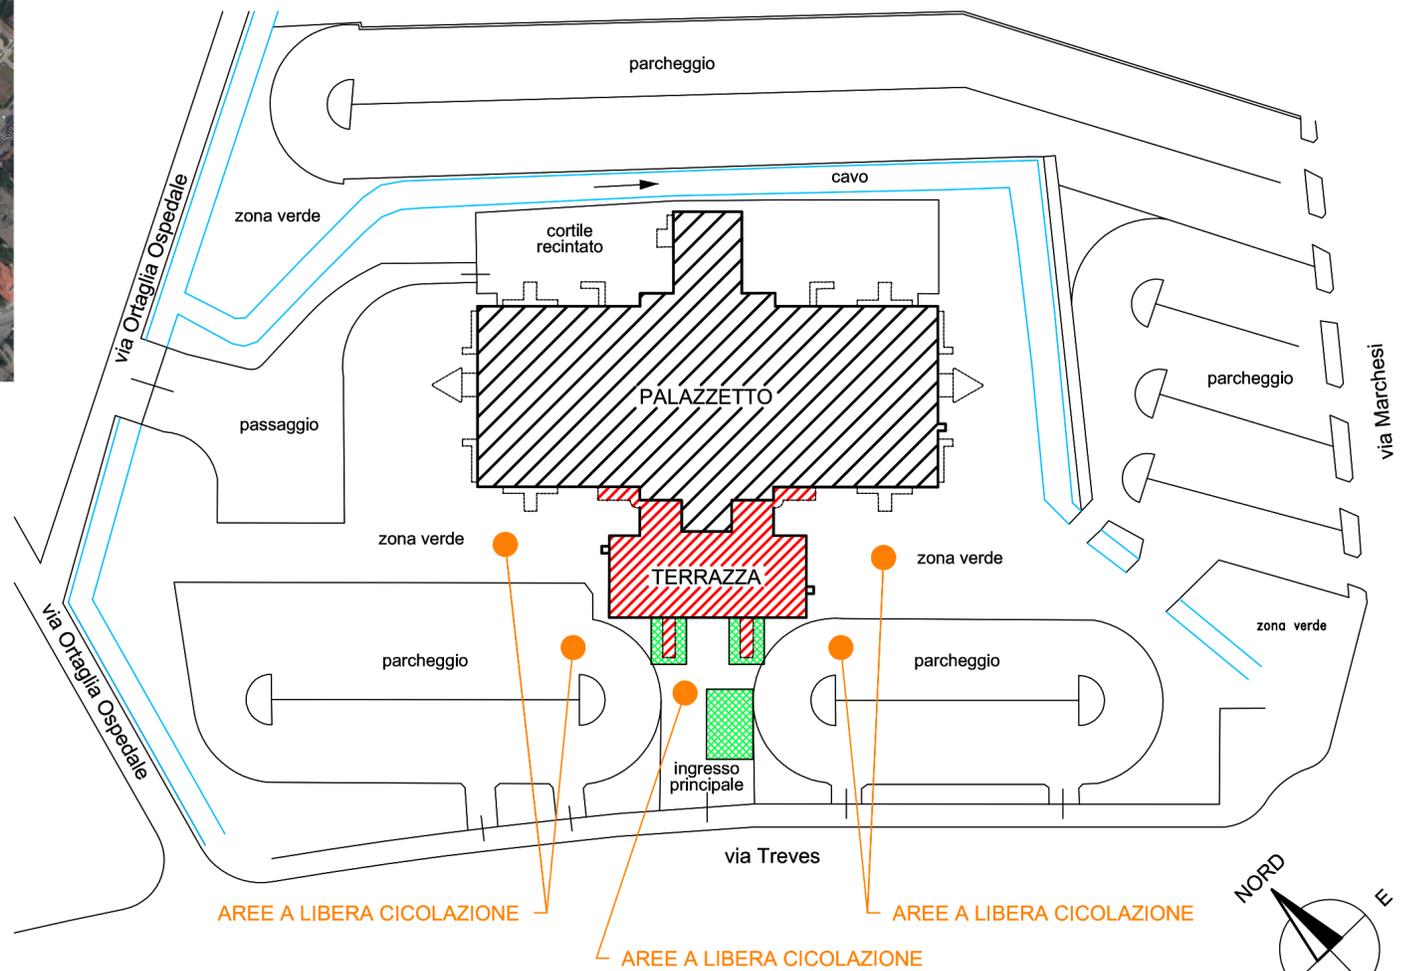

PLANIMETRIA GENERALE



OGGETTO DI INTERVENTO
"PALARAVIZZA"

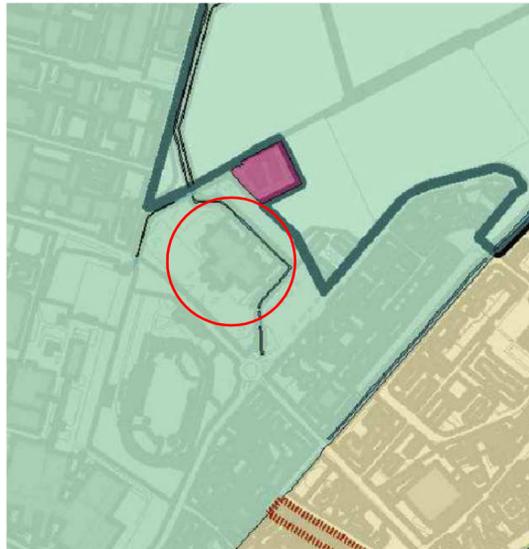


LEGENDA

Sistema paesistico ambientale

- Confine comunale
- Proposta di modifica Linea di Iniziativa Comunale
- Nuclei storici
- Sistema delle cascate
- Beni Culturali vincolati vincolo diretto art. 10 D.lgs 42/2004
- Beni Culturali vincolati vincolo indiretto art. 46 D.lgs 42/2004
- Beni paesaggistici art. 142 D.lgs 42/2004
- Beni paesaggistici art. 136 D.lgs 42/2004
- Barco Visconteo

Tav. n. DDP 05 - Carta del paesaggio

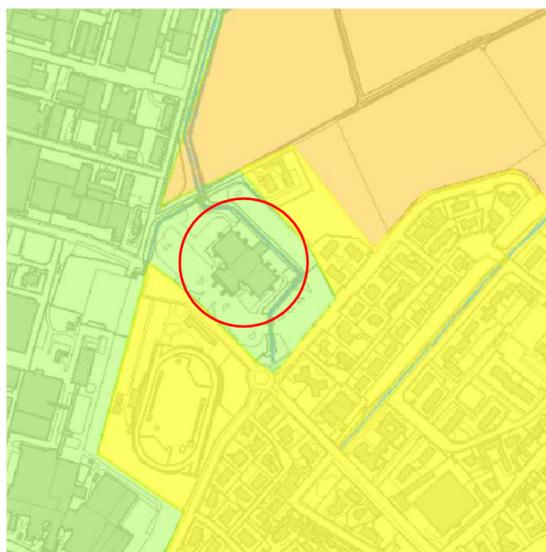

LEGENDA

- Confine comunale
- Proposta di modificata linea IC
- Classe di sensibilità molto alta
- Classe di sensibilità alta
- Classe di sensibilità media
- Classe di sensibilità bassa

Tav. n. DDP 06 - Carta della sensibilità paesaggistica



COMUNE DI PAVIA

Provincia di Pavia

SETTORE LAVORI PUBBLICI

SERVIZIO MANUTENZIONE

PALARAVIZZA

INTERVENTO DI RIFACIMENTO MANTO DI COPERTURA ZONA
INGRESSO E RIPRISTINO STRUTTURALE SCALE DI SICUREZZA

Codice intervento POP162



Oggetto Progetto:
PROGETTO ESECUTIVO
STATO DI FATTO

Tavola n°
E1

Oggetto Tavola:
PLANIMETRIA GENERALE
INQUADRAMENTO TERRITORIALE E AREA DI INTERVENTO

Scala:
1:1000 - varie

Il Progettista architettonico
Arch. Stefano PAPAVERO
Via Don Giovanni Minzoni n° 30
27058 Voghera (PV)
Tel. 0383 640754 - Email: info@architettopapavero.it

Data:
Giugno 2017

Il Responsabile Unico del Procedimento
Ing. Luigi ABELLI

File:
2606_PALARAVIZZA_Esecutivo.dwg

Il Dirigente del Settore LL.PP.
Arch. Mauro MERICCO

Cod. Int.:
POP162