

Kit Ringhiera di sicurezza
in alluminio pesante
in colore Grigio RAL 7035
altezza cm 15


part. PROSPETTO SUD-OVEST - TERRAZZA - SEZIONE C-C'

Kit Ringhiera di sicurezza
in alluminio pesante
in colore Grigio RAL 7035
altezza cm 15

PARTICOLARE "B"




PROSPETTO SUD-OVEST

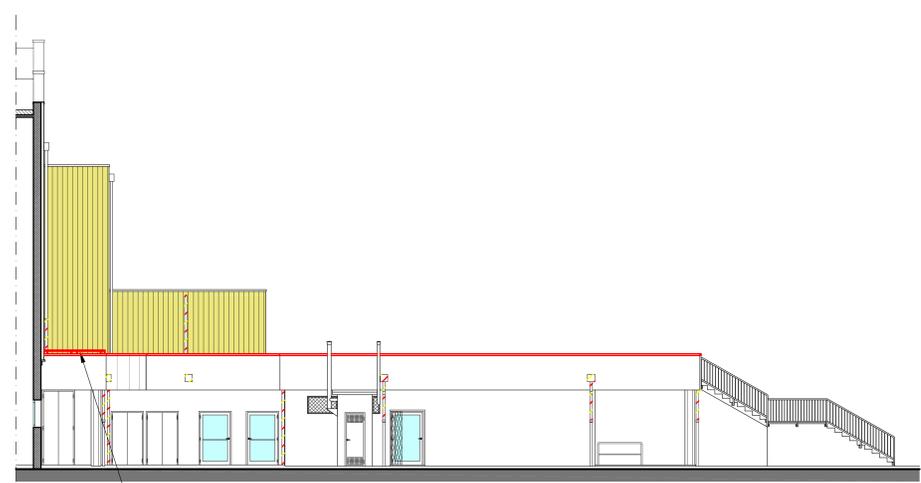


Kit Ringhiera di sicurezza
in alluminio pesante
in colore Grigio RAL 7035
altezza cm 15

part. PROSPETTO NORD-OVEST - TERRAZZA

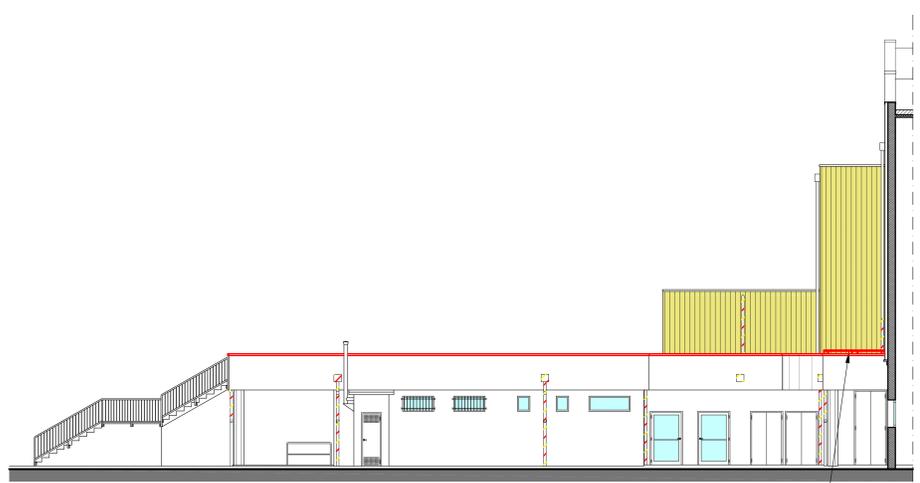

Kit Ringhiera di sicurezza
in alluminio pesante
in colore Grigio RAL 7035
altezza cm 15

part. PROSPETTO SUD-EST - TERRAZZA

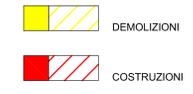

COMUNE DI PAVIA
Provincia di Pavia
SETTORE LAVORI PUBBLICI
SERVIZIO MANUTENZIONE

PALARAVIZZA
INTERVENTO DI RIFACIMENTO MANTO DI COPERTURA ZONA
INGRESSO E RIPRISTINO STRUTTURALE SCALE DI SICUREZZA
Codice intervento POP162



Oggetto Progetto: PROGETTO ESECUTIVO CONFRONTO	Tavola n° E9
Oggetto Tavola: PROSPETTI SUD-OVEST - NORD-OVEST - SUD-EST	Scala: 1:100
Il Progettista architettonico Arch. Stefano PAPAVERO Via Don Giovanni Minzoni n° 30 27058 Voghera (PV) Tel. 0383 640754 - Email: info@architappavero.it	Data: Giugno 2017
Il Responsabile Unico del Procedimento Ing. Luigi ABELLI	File: 2606_PALARAVIZZA_Esecutivo.dwg
Il Dirigente del Settore LL.PP. Arch. Mauro MERICCO	Cod. Int.: POP162