



Scala A - Pianta P 2' - Stato di fatto

Scala A - Pianta P 2' - Sez-B-B - Stato di fatto

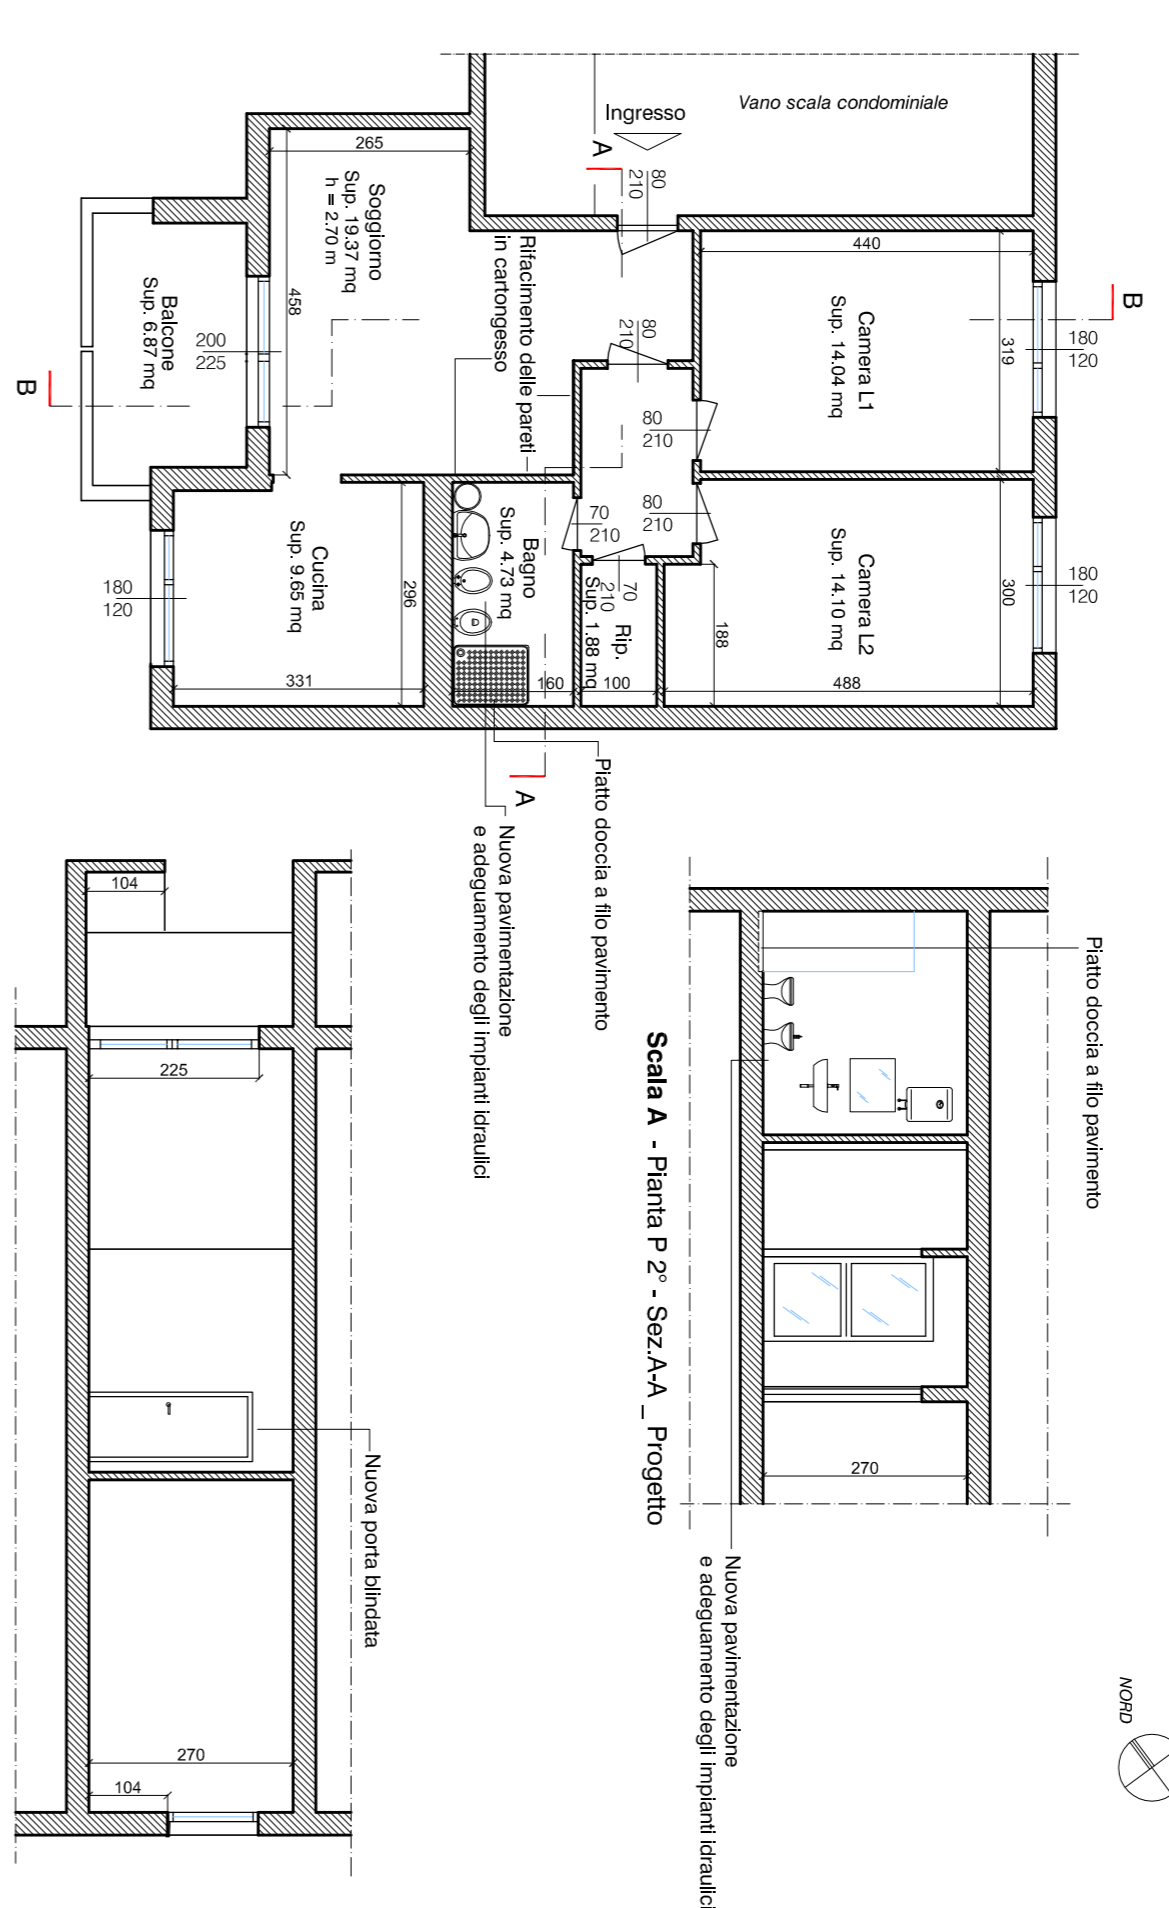

Scala A - Pianta P 2' - Progetto



Scala A - Pianta P 2' - Sez-B-B - Progetto

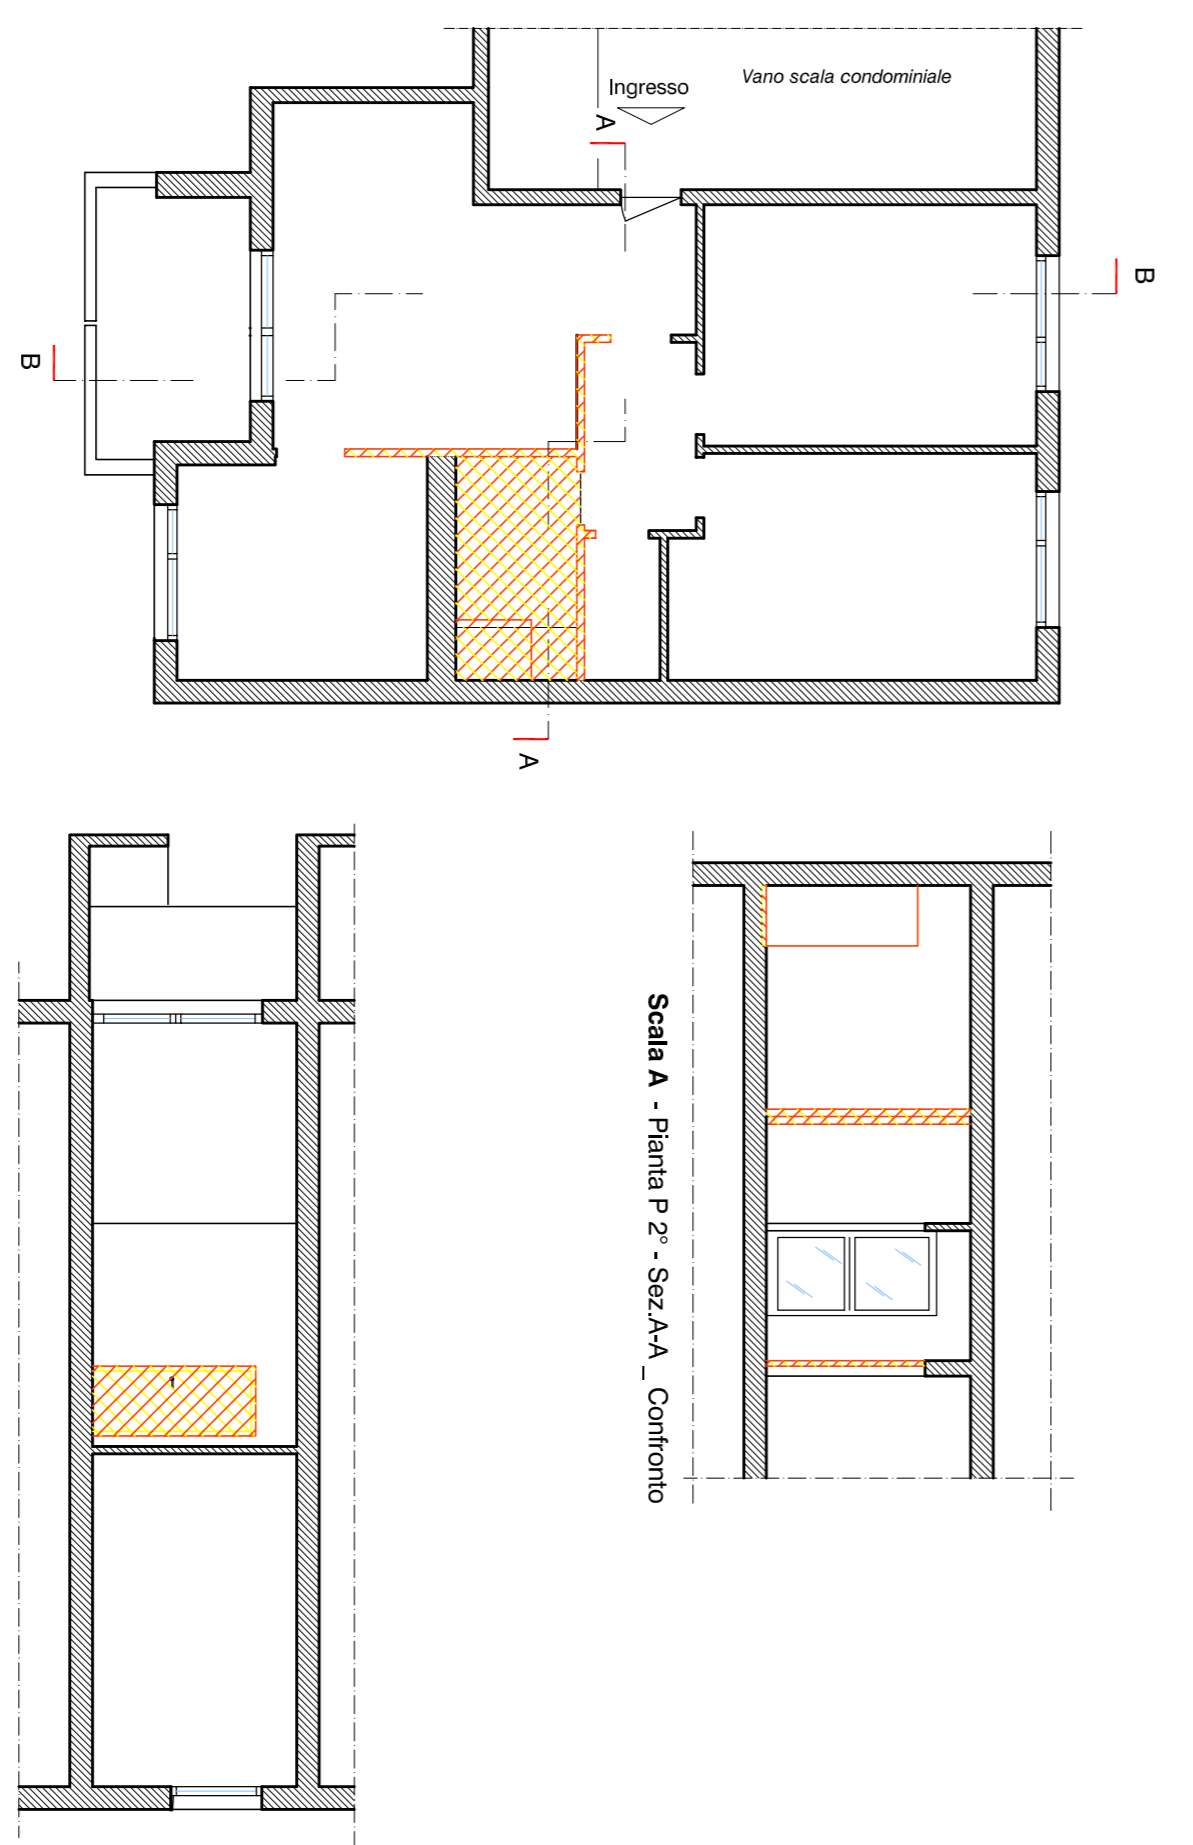

Scala A - Pianta P 2' - Stato di fatto

Scala A - Pianta P 2' - Sez-B-B - Stato di fatto

Appartamento A.1'	Sup. pavimento mq	Sup. finestra mq	Riposo accollamento 1/8 Sup.pavimento mq
Cucina	9,65	2,16	>
Scogliano	19,37	4,50	>
Camera L1	14,04	2,16	>
Camera L2	14,10	2,16	>
Bagno	4,73	Arcazione forata 12x40h Intermit.	>
Riposiglio	1,88	>	>

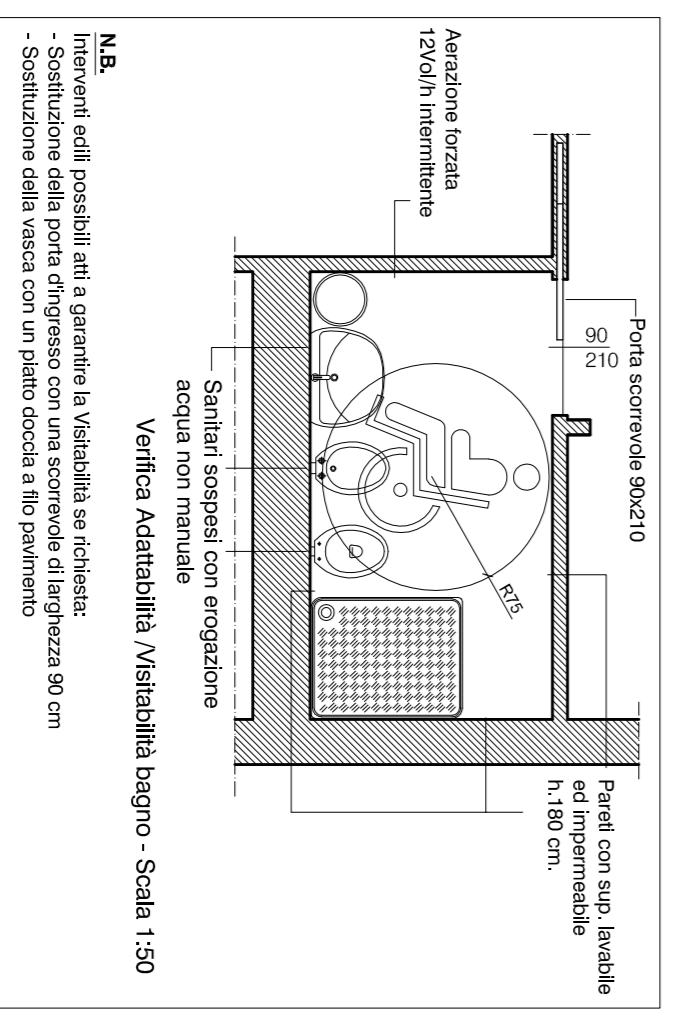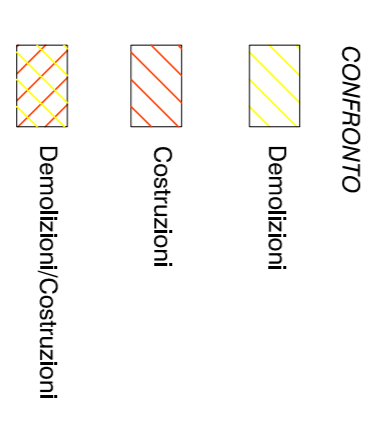

MANUTENZIONE STRAORDINARIA E.R.P. - RECUPERO ALLOGGI DI EDILIZIA RESIDENZIALE PUBBLICA DI PROPRIETA' COMUNALE - (Cod.int POP 165-17)

UNITA' ABITATIVE VIA F.lli CERVI N.16 - PAVIA
PROGETTO DEFINITIVO



VIA F.lli CERVI

PROGETTO:
 Dott. Arch. Giuseppe Maggi
 C.so Carlo Alberto 38 - PAVIA
 C.I. MGG GPR 57/RI 1 - 03988C
 M. +39.338.955539

IMPRESA EDILE:

IMP. ELETTRICI:

IMP. IDRAULICI:

IL DIRIGENTE DEL SETTORE LL.PP.
 IL R.U.P.
 COMUNE DI PAVIA
 Arch. Mauro Melicco

TITOLO DISSEGNO: STATO DI FATTO / PROGETTO / CONFRONTO:
 SCALA A - PIANTA P 2' - SEZ AA / BB

RAPPORTO: 1:100
Disegni: 1:50

CER 03D/S/PC
 UNITA' - PV-CG16/MPZ-17

DATA: 04 dicembre 2017
ACC. 1 2 /3

ERROR: syntaxerror
OFFENDING COMMAND: --nostringval--

STACK:

/Title
()
/Subject
(D:20171219185142+01'00')
/ModDate
()
/Keywords
(PDFCreator Version 0.9.5)
/Creator
(D:20171219185142+01'00')
/CreationDate
(utente)
/Author
-mark-