STATO DI FATTO

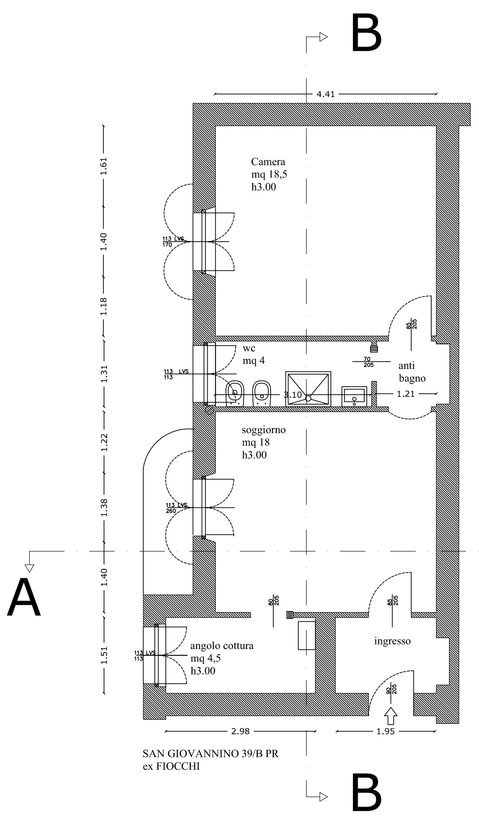

PROG.ARCHITETTONICO

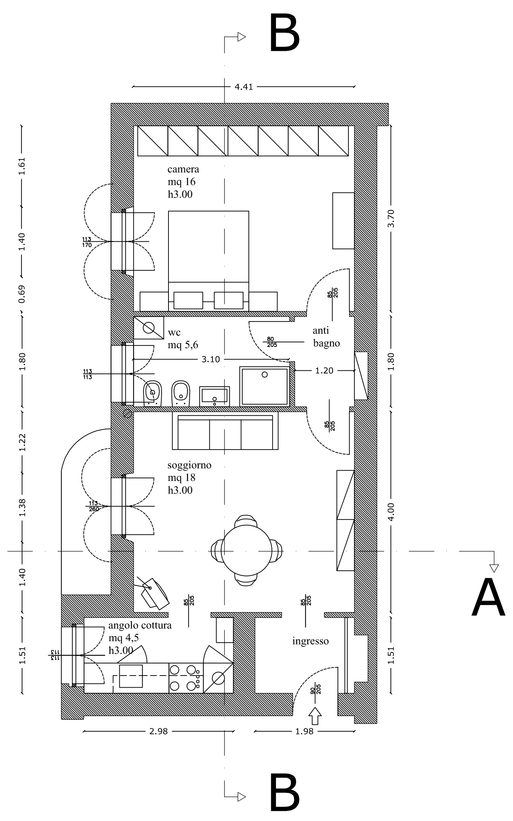

PROG.CONFRONTO

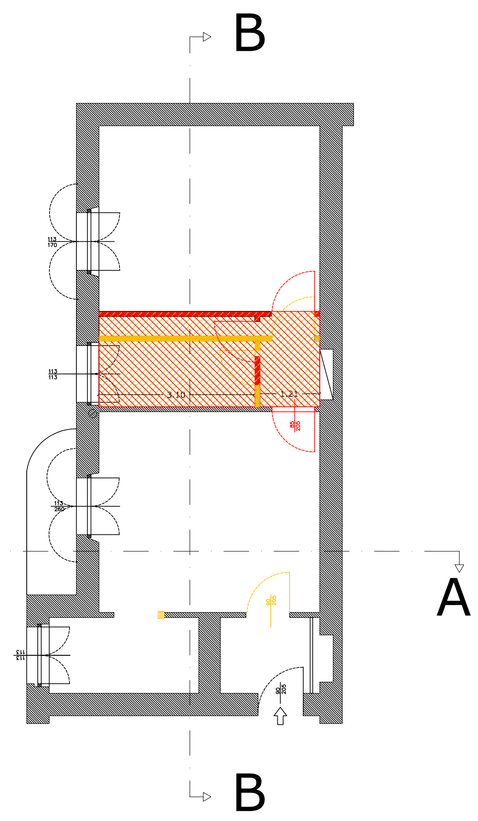

sezione A-A STATO DI FATTO

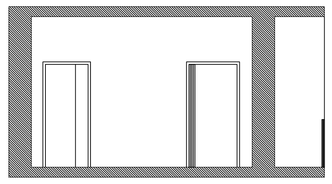

sezione B-B STATO DI FATTO

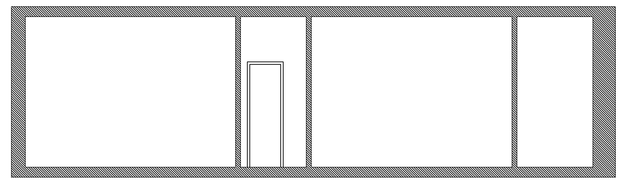

sezione A-A PROG.ARCHITETTONICO

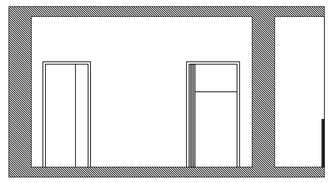

sezione B-B PROG.ARCHITETTONICO

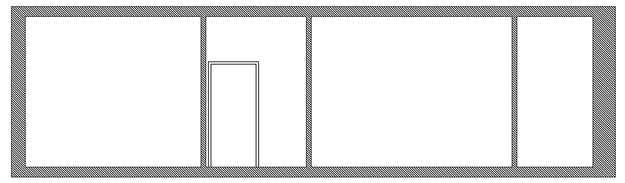

Inquadramento

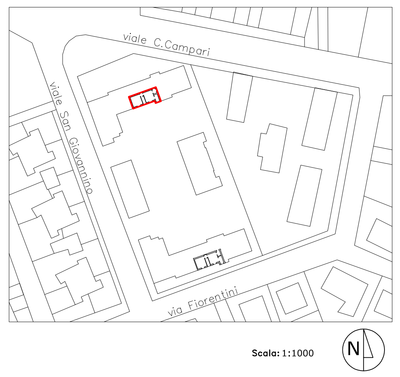

prospetto SUD

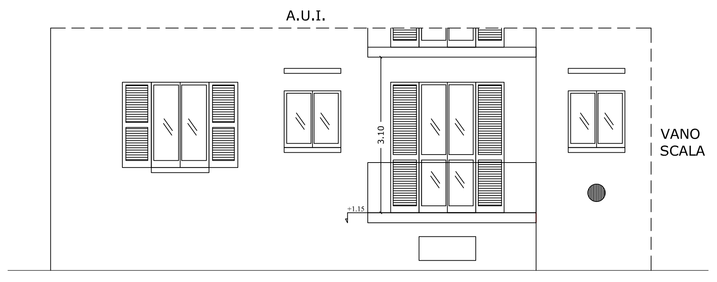

DOCUMENTAZIONE FOTOGRAFICA

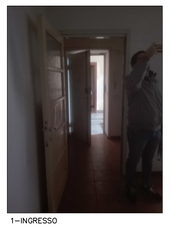
1–INGRESSO

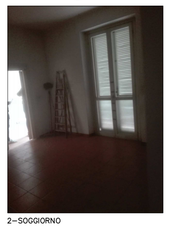
2–SOGGIORNO

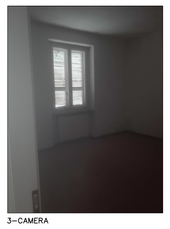
3–CAMERA

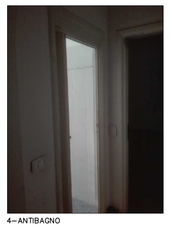
4–ANTIBAGNO

5–CALDAIA

6–FACCIATA SU CORTILE

sezione A-A PROG.CONFRONTO

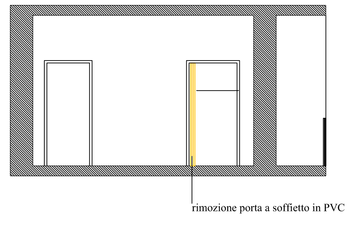

sezione B-B PROG.CONFRONTO

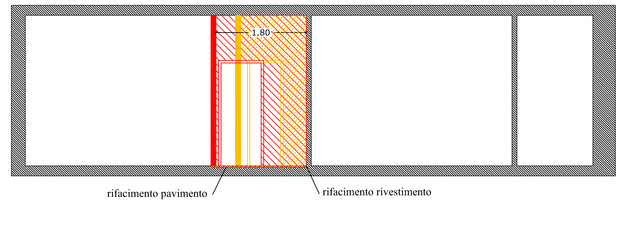

COMUNE DI PAVIA
Provincia di Pavia

STATO DI FATTO-PROGETTO-CONFRONTO:
Unità 1 - Via San Giovannino n. 39/B-PR

TAV. N. GIO.04

Nome file: Tavole_Prog_Esecutivo.dwg

Scala: 1:50

Aggiornamento: 00 04/11/2017

GRUPPO DI PROGETTAZIONE:
PROGETTAZIONE ARCHITETTONICA: Arch.Sonia Calò
PROGETTAZIONE STRUTTURALE:
PROGETTAZIONE IMPIANTISTICA:
PROGETTAZIONE OPERE A VERDE:

IL RESPONSABILE DEL PROCEDIMENTO
(ing. Luigi Abeli)

IL DIRIGENTE DI SETTORE
(arch. Mauro Mericco)

UFFICIO TECNICO
Settore Lavori Pubblici
Servizio Manutenzione
via Scopoli, 1 – 27100 Pavia
Tel. 0382-399309
mail: uffabbricati@comune.pv.it
www.comune.pv.it

COD. INT. POP165