


INQUADRAMENTO - Scala 1:1000

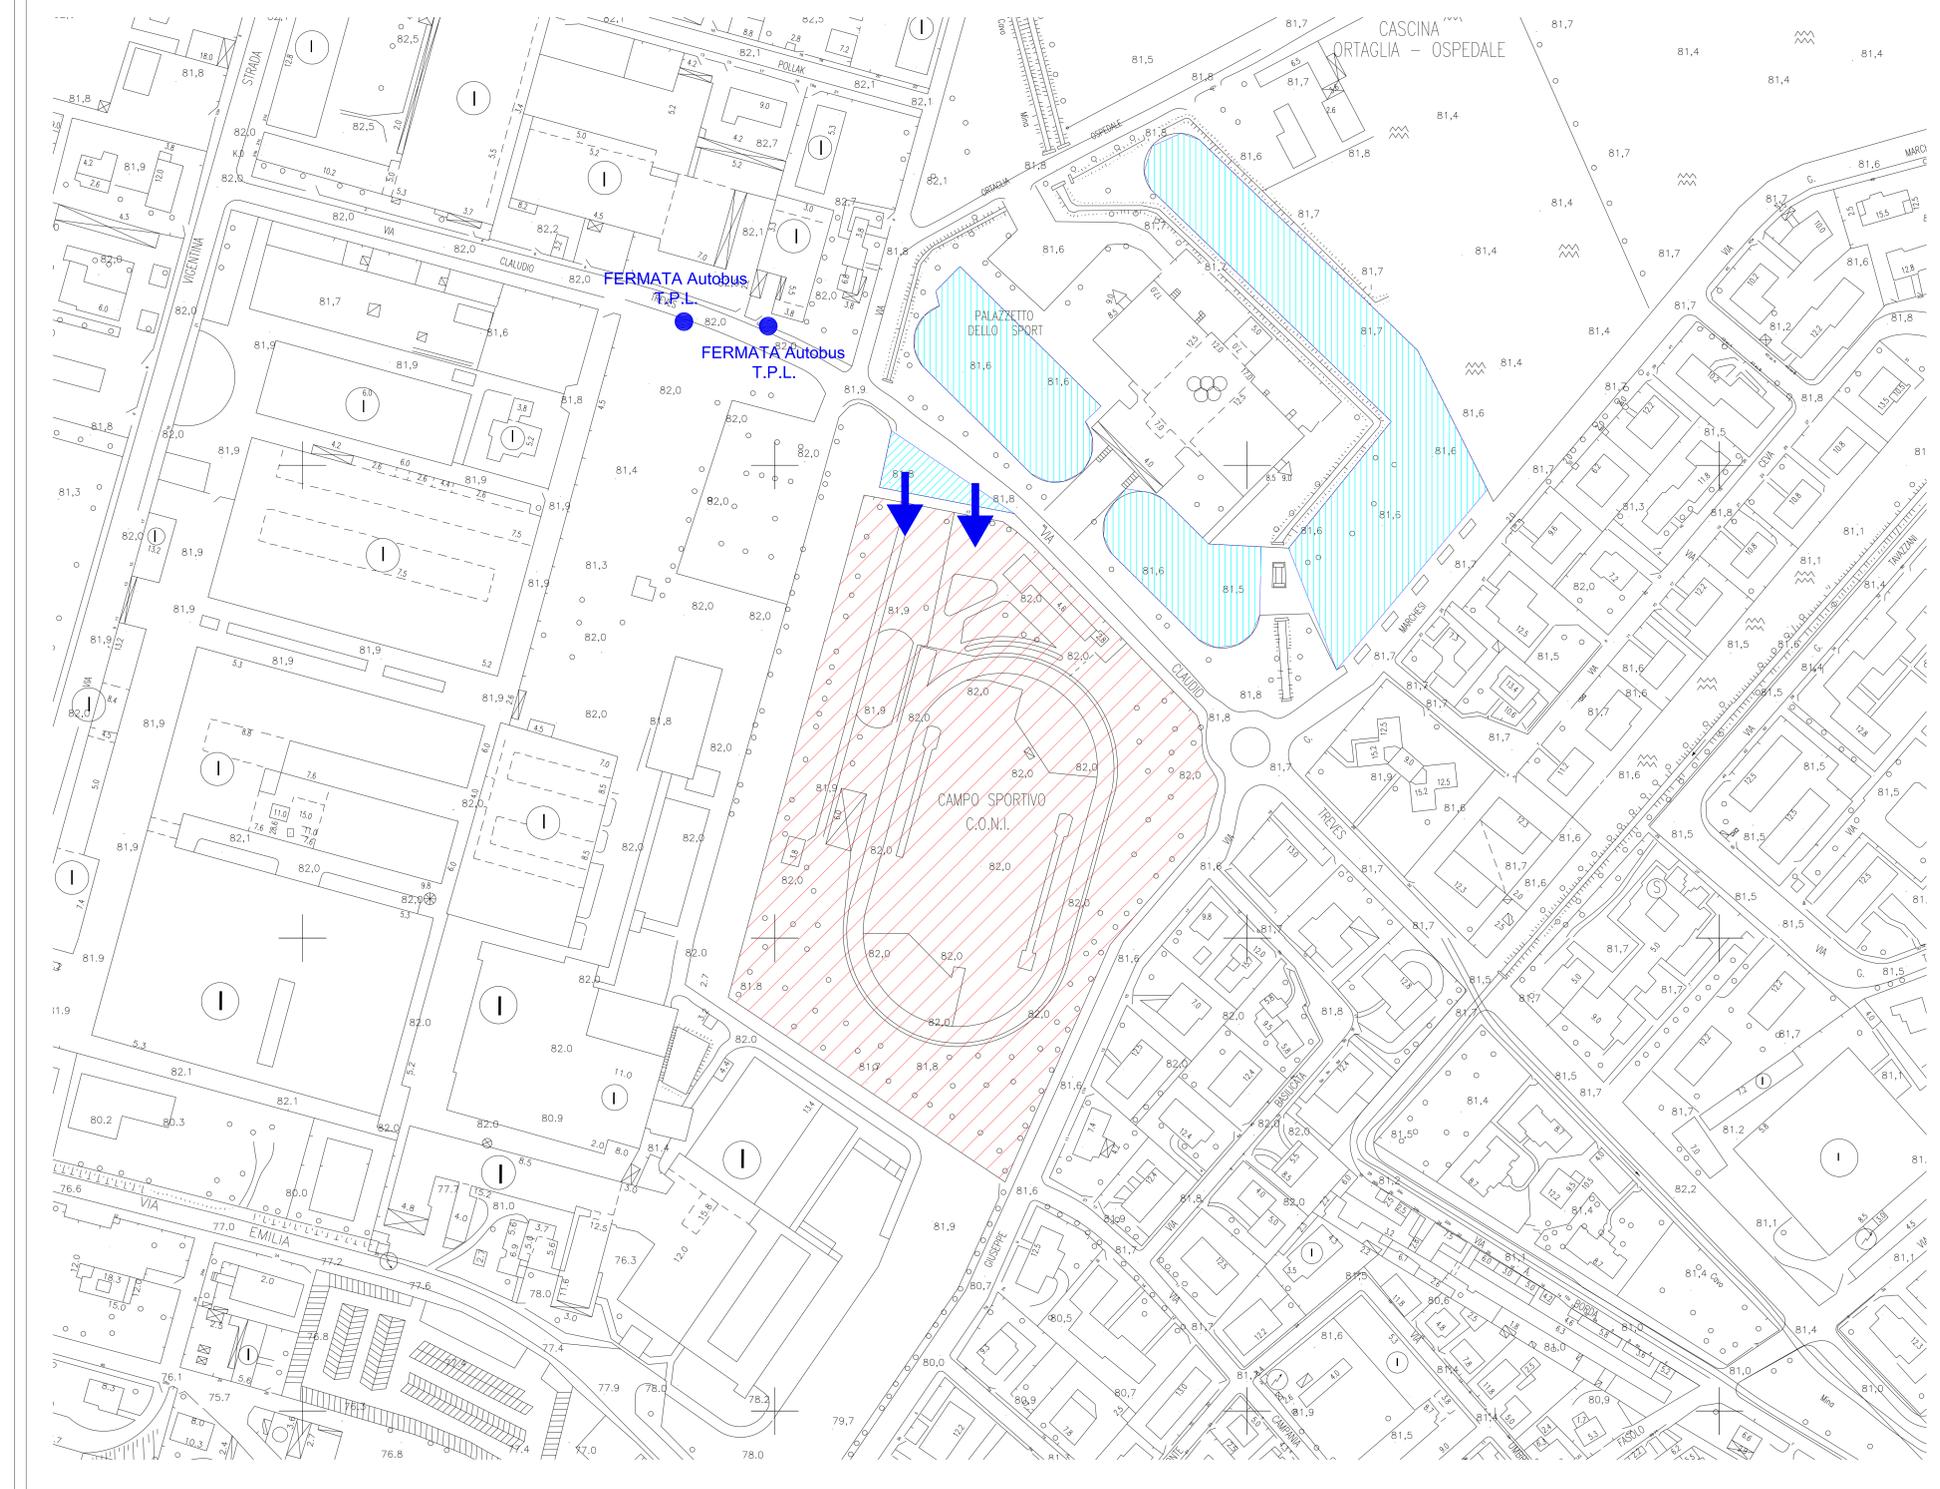

NAVIGATORE



LEGENDA

- AREA IMPIANTO SPORTIVO
- AREE PARCHEGGI utilizzabili per accessibilità all'impianto sportivo (disponibilità circa 550-600 posti auto)
- FERMATA Autobus T.P.L. (distanza da ingressi 140 e 160 m)
- INGRESSI Impianto sportivo



**COMUNE DI PAVIA**  
SETTORE LAVORI PUBBLICI  
UFFICIO TECNICO



INTERVENTO: Riquadrificazione strutture accessorie alla pista di atletica del centro sportivo di via Treves (POP167)	Emissione per	Tav. N°	<b>1</b>
OGGETTO: INQUADRAMENTO TERRITORIALE	Data emissione	Scala	1:1000
	settembre 2017	Nome del file:	

<input type="checkbox"/> RILIEVO serie R	<input type="checkbox"/> PRELIMINARE serie P	<input type="checkbox"/> Imp. TERMICO serie W	<input type="checkbox"/> Imp. ANTINC. serie VV.F.F.	<input type="checkbox"/> CONTABILITA' serie CN	<input type="checkbox"/> STATO ATTUALE
<input type="checkbox"/> AUTORIZZAZ. serie A	<input type="checkbox"/> DEFINITIVO serie D	<input type="checkbox"/> Imp. ELETTR. serie E	<input type="checkbox"/> STRUTTURE serie S	<input type="checkbox"/> PERIZIE serie PE	<input type="checkbox"/> STATO DI PROGETTO
<input type="checkbox"/> Imp. GEOL. serie G	<input checked="" type="checkbox"/> ESECUTIVO serie E	<input type="checkbox"/> Imp. IDRICI serie I	<input type="checkbox"/> SICUREZZA serie SZ	<input type="checkbox"/> COLLAUDO serie CO	<input type="checkbox"/> STATO DI CONFRONTO

<input checked="" type="checkbox"/> Revisioni	1	2	3	4	5
---	---	---	---	---	---

PROGETTISTA: Dott. Ing. IACONIANNI MATTEO	RESPONSABILE DEL PROCEDIMENTO: Dott. Arch. CANEVARI SILVIA	DIRIGENTE DI SETTORE: Dott. Arch. MERICCO MAURO
COLLABORATORI: Geom. CANGELOSI PAOLO		