



STATO DI FATTO

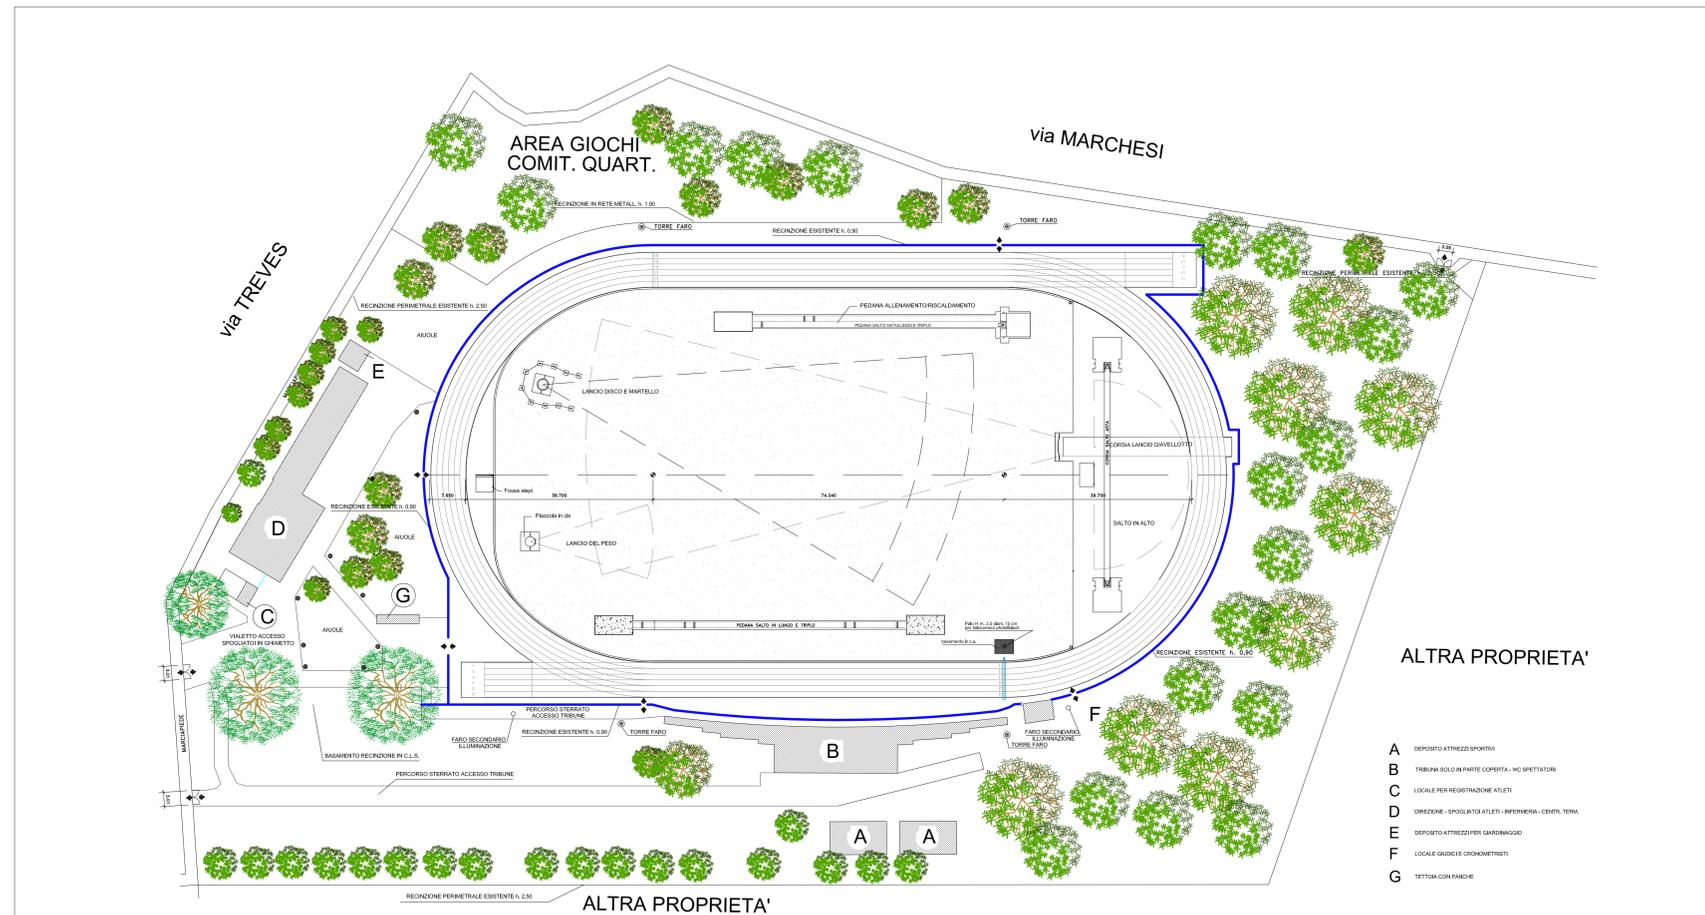

- A DEPOSITO ATTREZZI SPORTIVI
- B TRIBUNA SOLO IN PARTE COPERTA - VIG SPETTATORI
- C LOCALE PER REGISTRAZIONE ATLETI
- D DIREZIONE - SPOGLIATOI ATLETI - INFERMERIA - CENTRI TERMA
- E DEPOSITO ATTREZZI PER GARDINAGGIO
- F LOCALE GIUDICI E CROONOMETRISTI
- G TETTOIA CON PANCHINE

STATO DI CONFRONTO

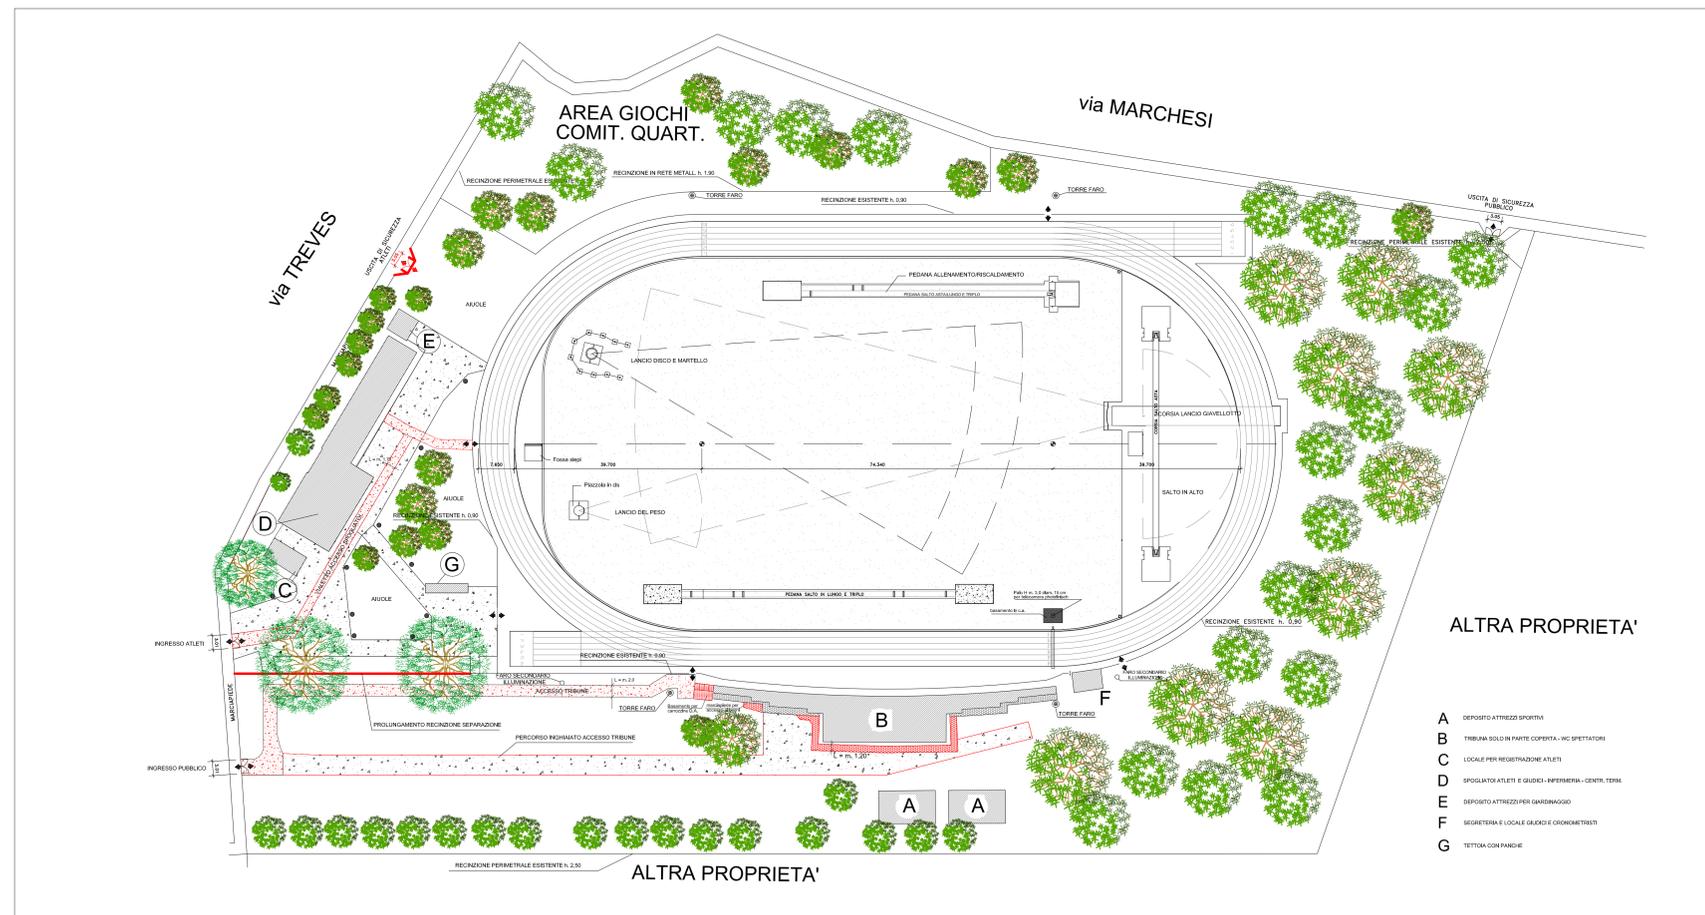

- A DEPOSITO ATTREZZI SPORTIVI
- B TRIBUNA SOLO IN PARTE COPERTA - VIG SPETTATORI
- C LOCALE PER REGISTRAZIONE ATLETI
- D SPOGLIATOI ATLETI E GIUDICI - INFERMERIA - CENTRI TERMA
- E DEPOSITO ATTREZZI PER GARDINAGGIO
- F SEGRETARIA E LOCALE GIUDICI E CROONOMETRISTI
- G TETTOIA CON PANCHINE

LEGENDA

- Demolizioni
- Ricostruzioni
- Recinzione interna esistente
- Lampione illuminazione esistente
- Torre faro esistente



COMUNE DI PAVIA
SETTORE LAVORI PUBBLICI
UFFICIO TECNICO



INTERVENTO: Riquilibramento strutture accessorie alla pista di atletica del centro sportivo di via Treves (POP167)	Emissione per E	Rev. N° 2
OGGETTO: PLANIMETRIA GENERALE DELL'IMPIANTO SPORTIVO STATO DI FATTO E CONFRONTO	Data emissione settembre 2017	Scala 1:1000
Nome del file:		

<input type="checkbox"/> RILIEVO serie R	<input type="checkbox"/> PRELIMINARE serie P	<input type="checkbox"/> Imp. TECNICO serie W	<input type="checkbox"/> Imp. ANTIC. serie VV.FF.	<input type="checkbox"/> CONTABILITA' serie CN	<input checked="" type="checkbox"/> STATO ATTUALE
<input type="checkbox"/> AUTORIZZ. serie A	<input type="checkbox"/> DEFINITIVO serie D	<input type="checkbox"/> Imp. ELETTR. serie E	<input type="checkbox"/> STRUTTURE serie S	<input type="checkbox"/> PERIZIE serie PE	<input type="checkbox"/> STATO DI PROGETTO
<input type="checkbox"/> Ind. GEOLOG. serie G	<input checked="" type="checkbox"/> ESECUTIVO serie E	<input type="checkbox"/> Imp. IDRICO serie I	<input type="checkbox"/> SICUREZZA serie SZ	<input type="checkbox"/> COLLAUDO serie CO	<input checked="" type="checkbox"/> STATO DI CONFRONTO

<input checked="" type="checkbox"/> Revisioni	1	2	3	4	5
---	---	---	---	---	---

PROGETTISTA: Dott. Ing. IACONIANNI MATTEO	RESPONSABILE DEL PROCEDIMENTO: Dott. Arch. CANEVARI SILVIA	DIRIGENTE DI SETTORE: Dott. Arch. MERICCO MAURO
COLLABORATORE: Geom. CANGELOSI PAOLO		