




Pavia Scala 1:10000

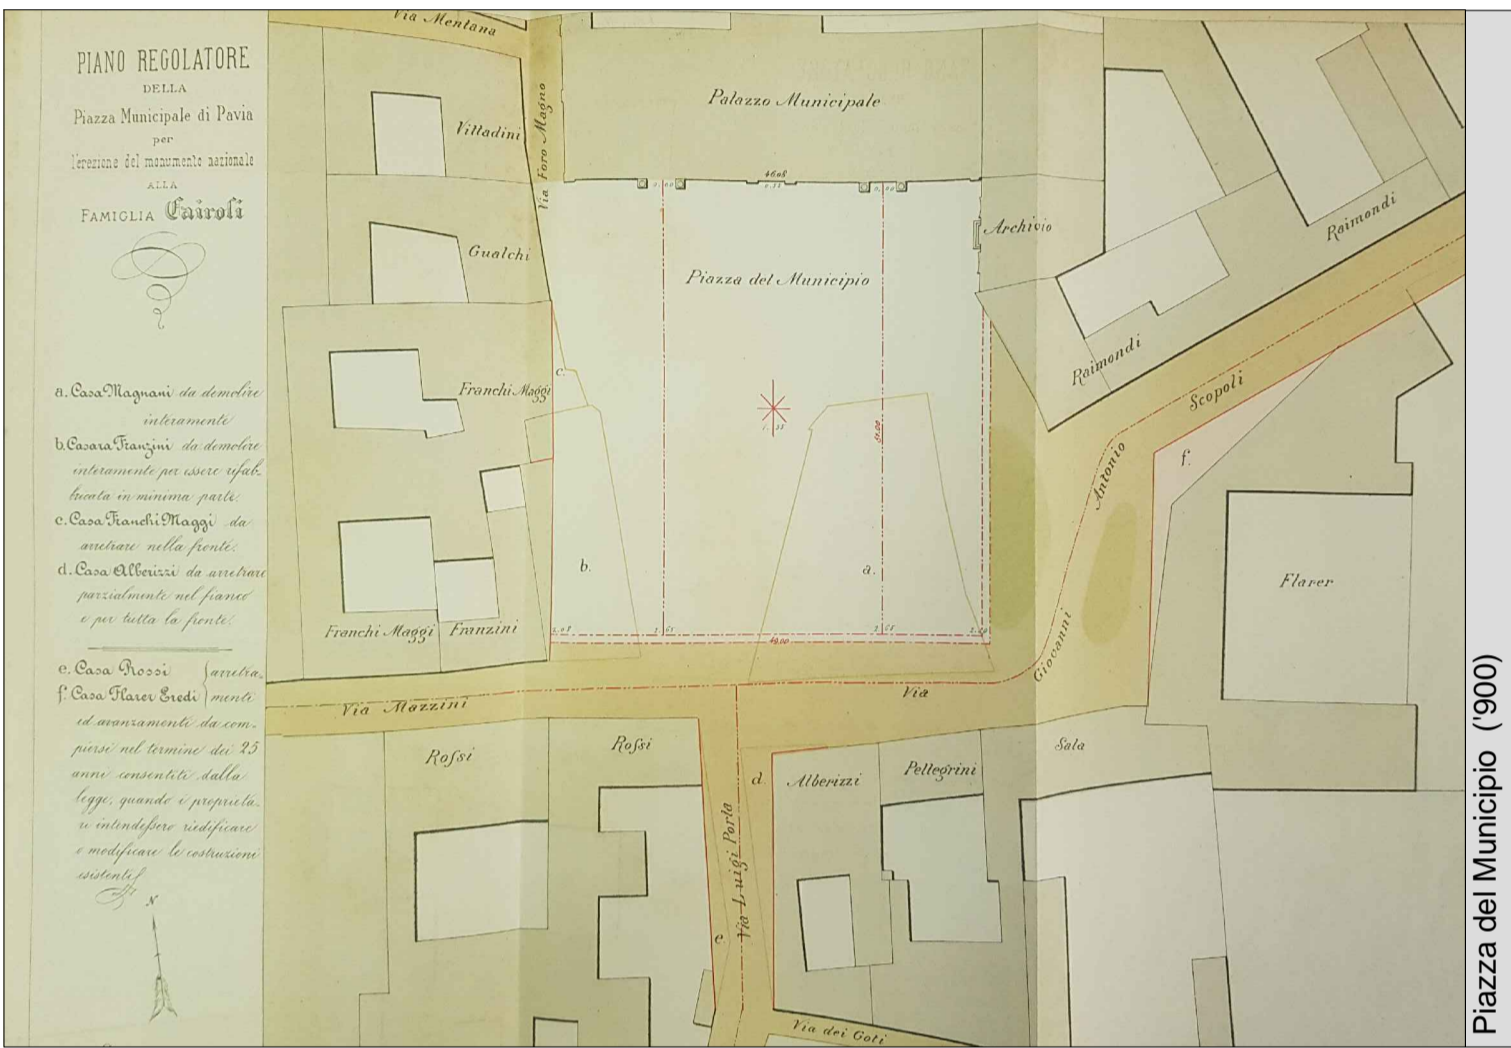

Piazza del Municipio (1900)

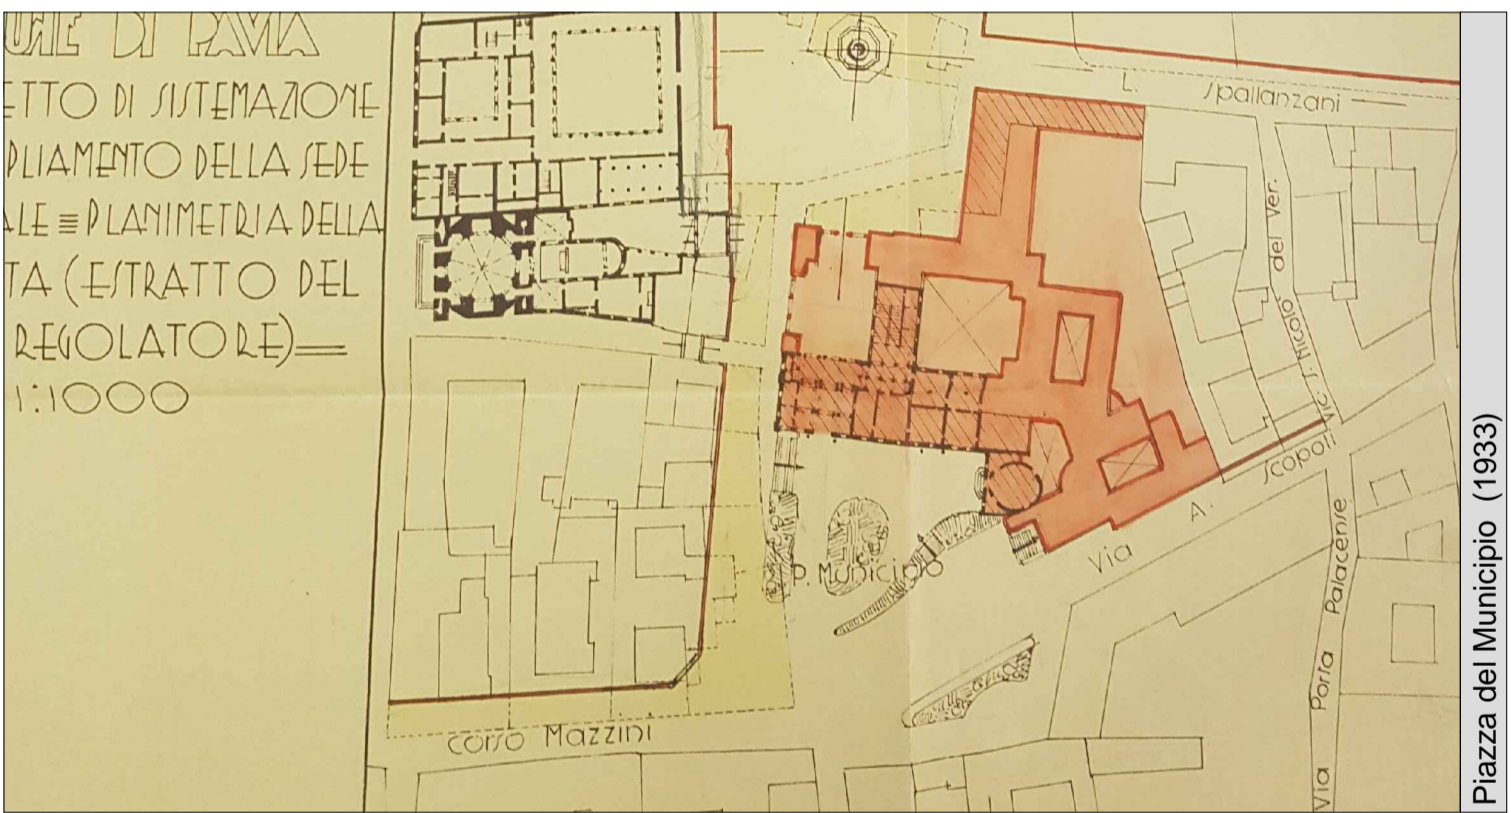

Piazza del Municipio (1933)

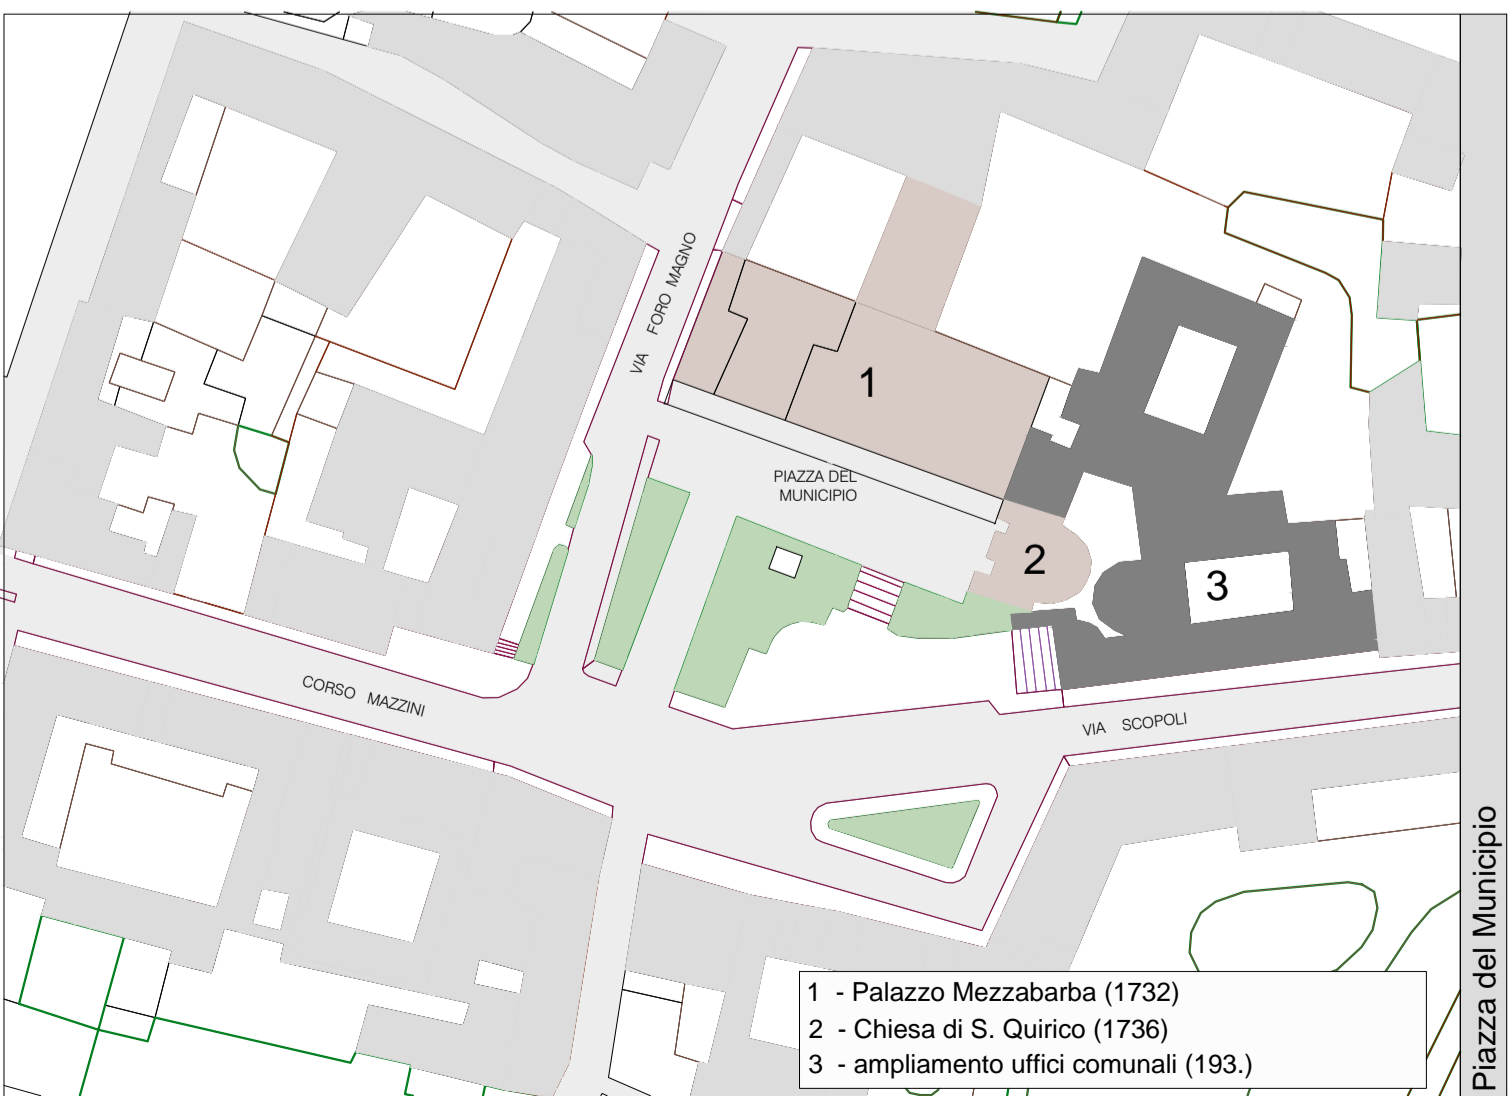

Piazza del Municipio

- 1 - Palazzo Mezzabarba (1732)
- 2 - Chiesa di S. Quirico (1736)
- 3 - ampliamento uffici comunali (193.)



fine 1800




anno 1936



anno 1936



anno 1965

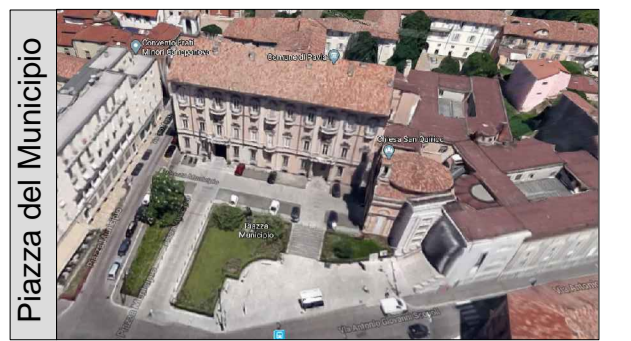

Piazza del Municipio



Vista 1




Vista 2



Vista 3



Vista 4

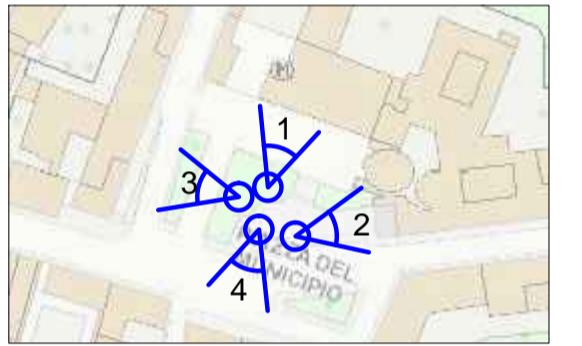

progettista

committente

Pavia

Comune di Pavia

Luglio 2020

Opere di restauro della facciata di Palazzo Mezzabarba

Inquadramento storico-territoriale della piazza e del palazzo del Municipio

1