



VIALE BATTISTI-Foto 01




VIA FILZI-Foto 02



VIA TRIESTE-Foto 03



VIA TRIESTE-Foto 04

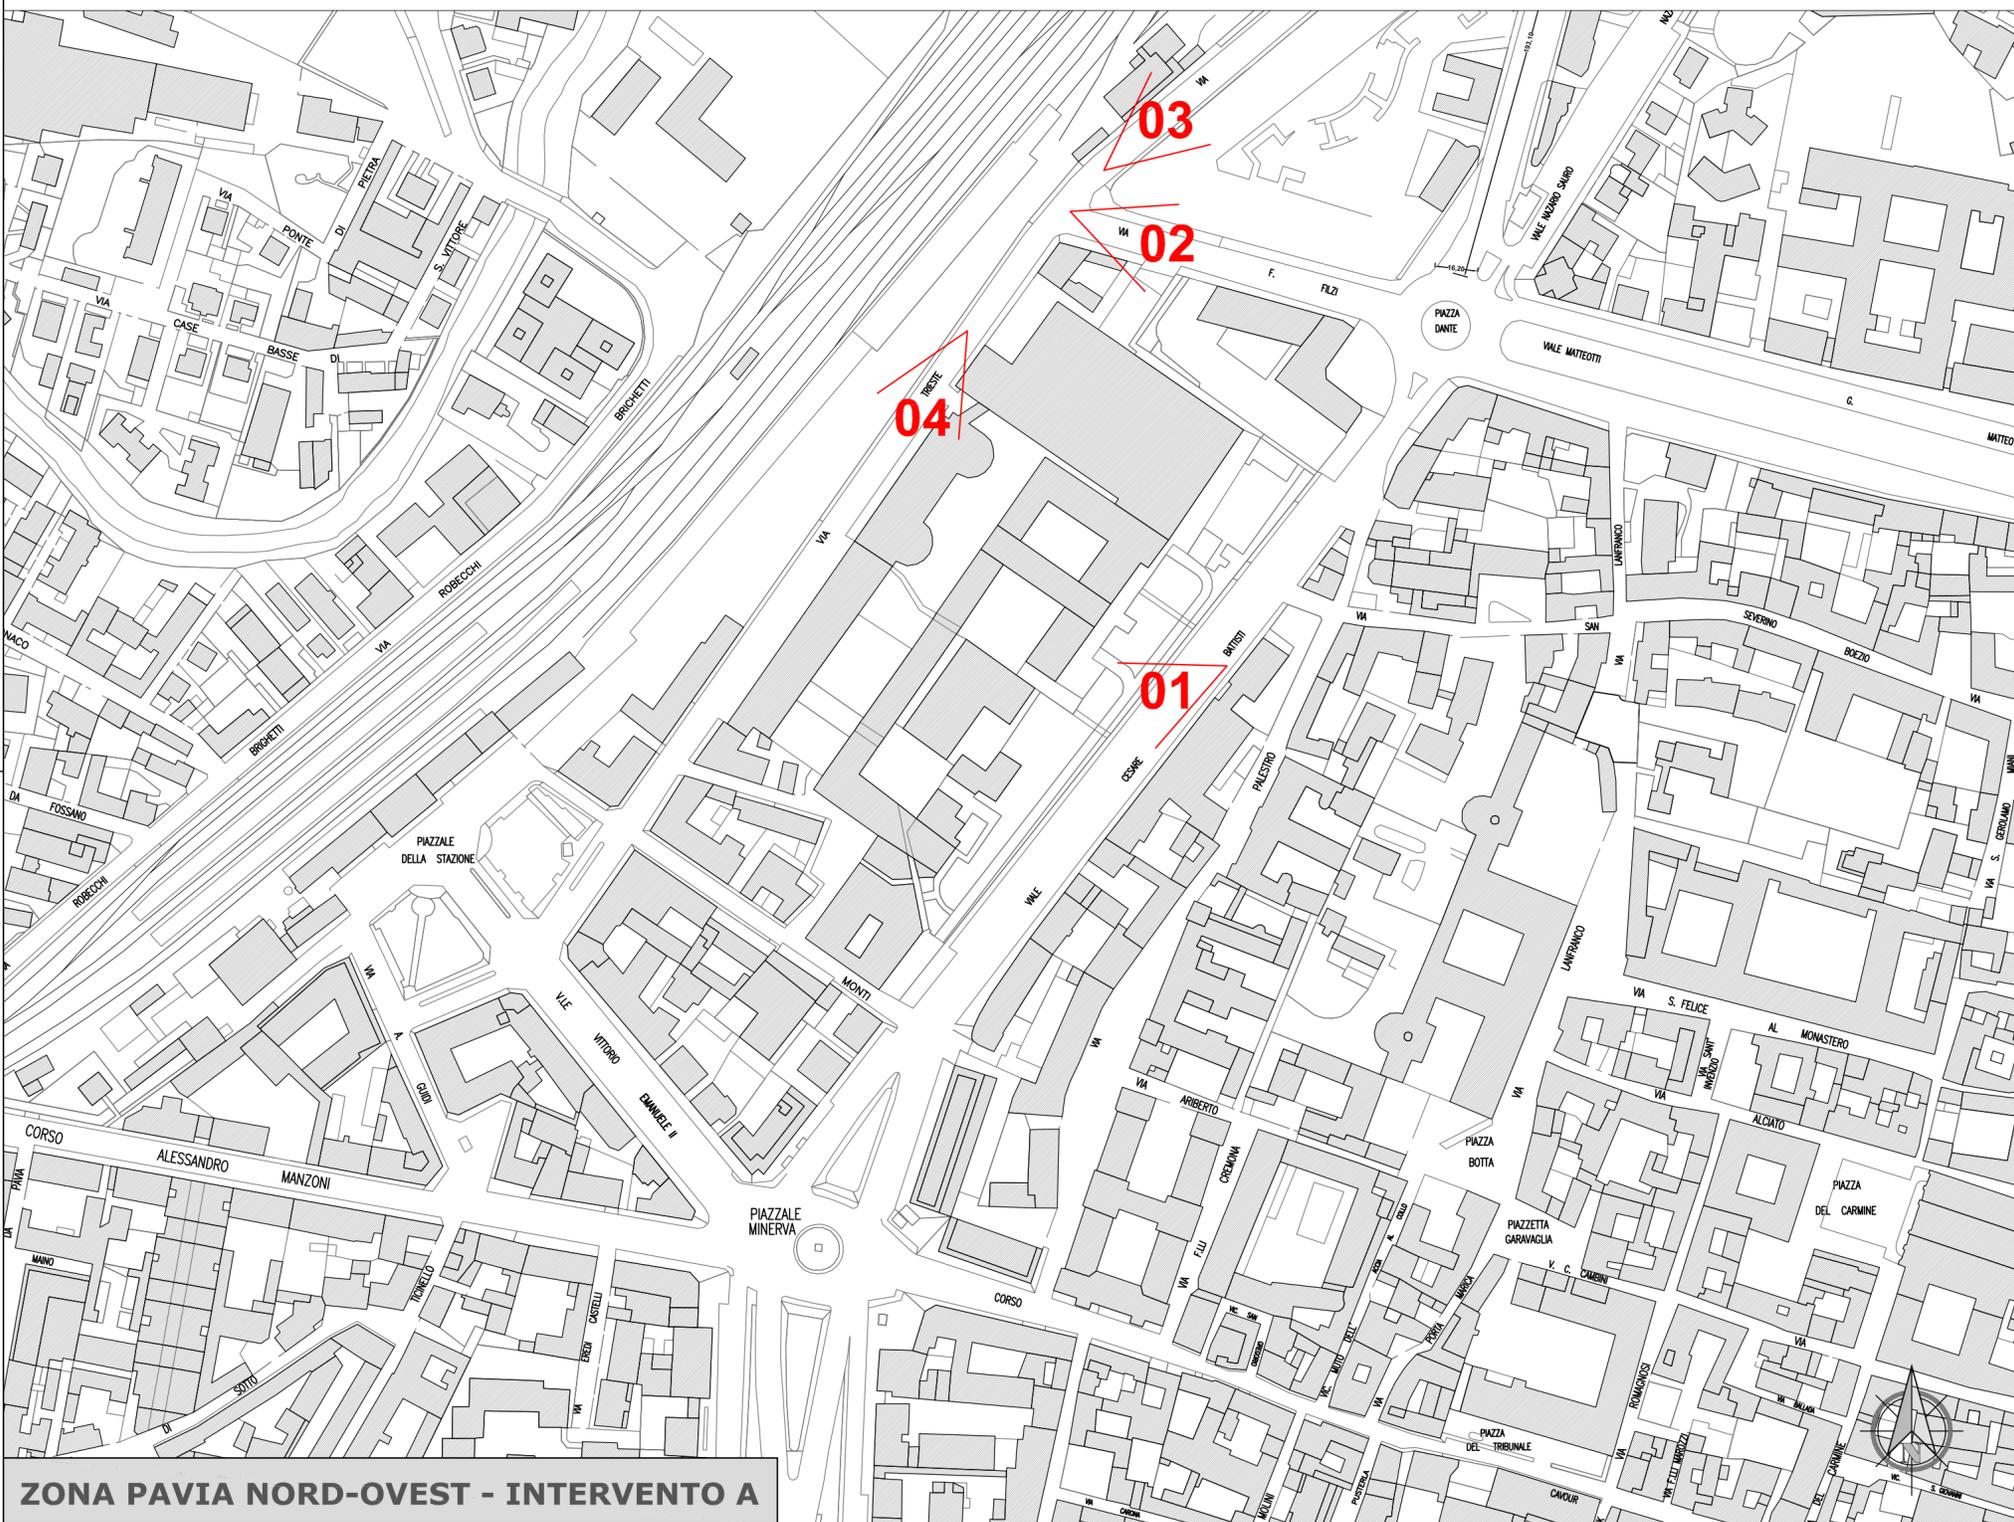

ZONA PAVIA NORD-OVEST - INTERVENTO A



VISTA AEREA

 <h2 style="margin: 0;">COMUNE DI PAVIA</h2> <p style="margin: 0;">Via Scopoli 1 - 27100 Pavia</p> <h3 style="margin: 0;">SETTORE 6</h3> <p style="margin: 0;">LAVORI PUBBLICI, MANUTENZIONI, PATRIMONIO, ESPROPRI, MOBILITA'</p>		M.S. STRADE
<p>PROGETTO: LAVORI DI MANUTENZIONE STRAORDINARIA STRADE, MARCIAPIEDI E PISTE CICLABILI Codice interno POP 189</p>		
<p>IL PROGETTISTA Arch. SIMONETTA BORDONALI</p>	<p>IMPRESA da definire</p>	TAVOLA: 02
<p>IL RESPONSABILE DEL PROCEDIMENTO Ing. ADRIANO SORA</p>	<p>IL DIRIGENTE DEL SETTORE 6 Arch. MARA LATINI</p>	
Documento firmato digitalmente ai sensi del D.Lgs 82/2005 e smi		
<p>DATA: marzo 2021</p>	<p>OGGETTO TAVOLA: INTERVENTO A Planimetria generale e viste fotografiche</p>	
<p>SCALA: 1:2.000</p>	<p>PROGETTO ESECUTIVO (art. 23 D.Lgs 50/2016)</p>	