


**ZONA PAVIA NORD-OVEST - INTERVENTO A**

Tappeto di usura in conglomerato bituminoso

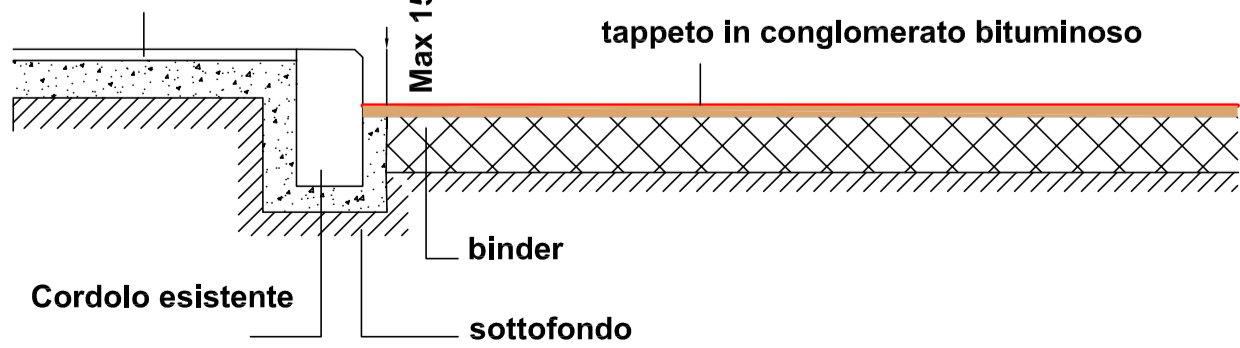

**SEZIONE TIPO - scala 1:20**



**COMUNE DI PAVIA**

Via Scopoli 1 - 27100 Pavia

**SETTORE 6**

LAVORI PUBBLICI, MANUTENZIONI, PATRIMONIO, ESPROPRI, MOBILITA'

PROGETTO:

**LAVORI DI MANUTENZIONE STRAORDINARIA STRADE, MARCIAPIEDI E PISTE CICLABILI**  
Codice interno POP 189

IL PROGETTISTA  
Arch. SIMONETTA BORDONALI

IL RESPONSABILE DEL PROCEDIMENTO  
Ing. ADRIANO SORA

IMPRESA  
da definire

IL DIRIGENTE DEL SETTORE 6  
Arch. MARA LATINI

Documento firmato digitalmente ai sensi del D.Lgs 82/2005 e smi

DATA:  
marzo 2021  
SCALA:  
1:1.000

OGGETTO TAVOLA:  
**INTERVENTO A**  
Progetto  
PROGETTO ESECUTIVO (art. 23 D.Lgs 50/2016)

TAVOLA:  
**02b**

M.S. STRADE