



VIALE CHIESA-Foto 01




VIALE CHIESA-Foto 02



VIA TRIESTE-Foto 03



V.LE INDIPEND.-Foto 04

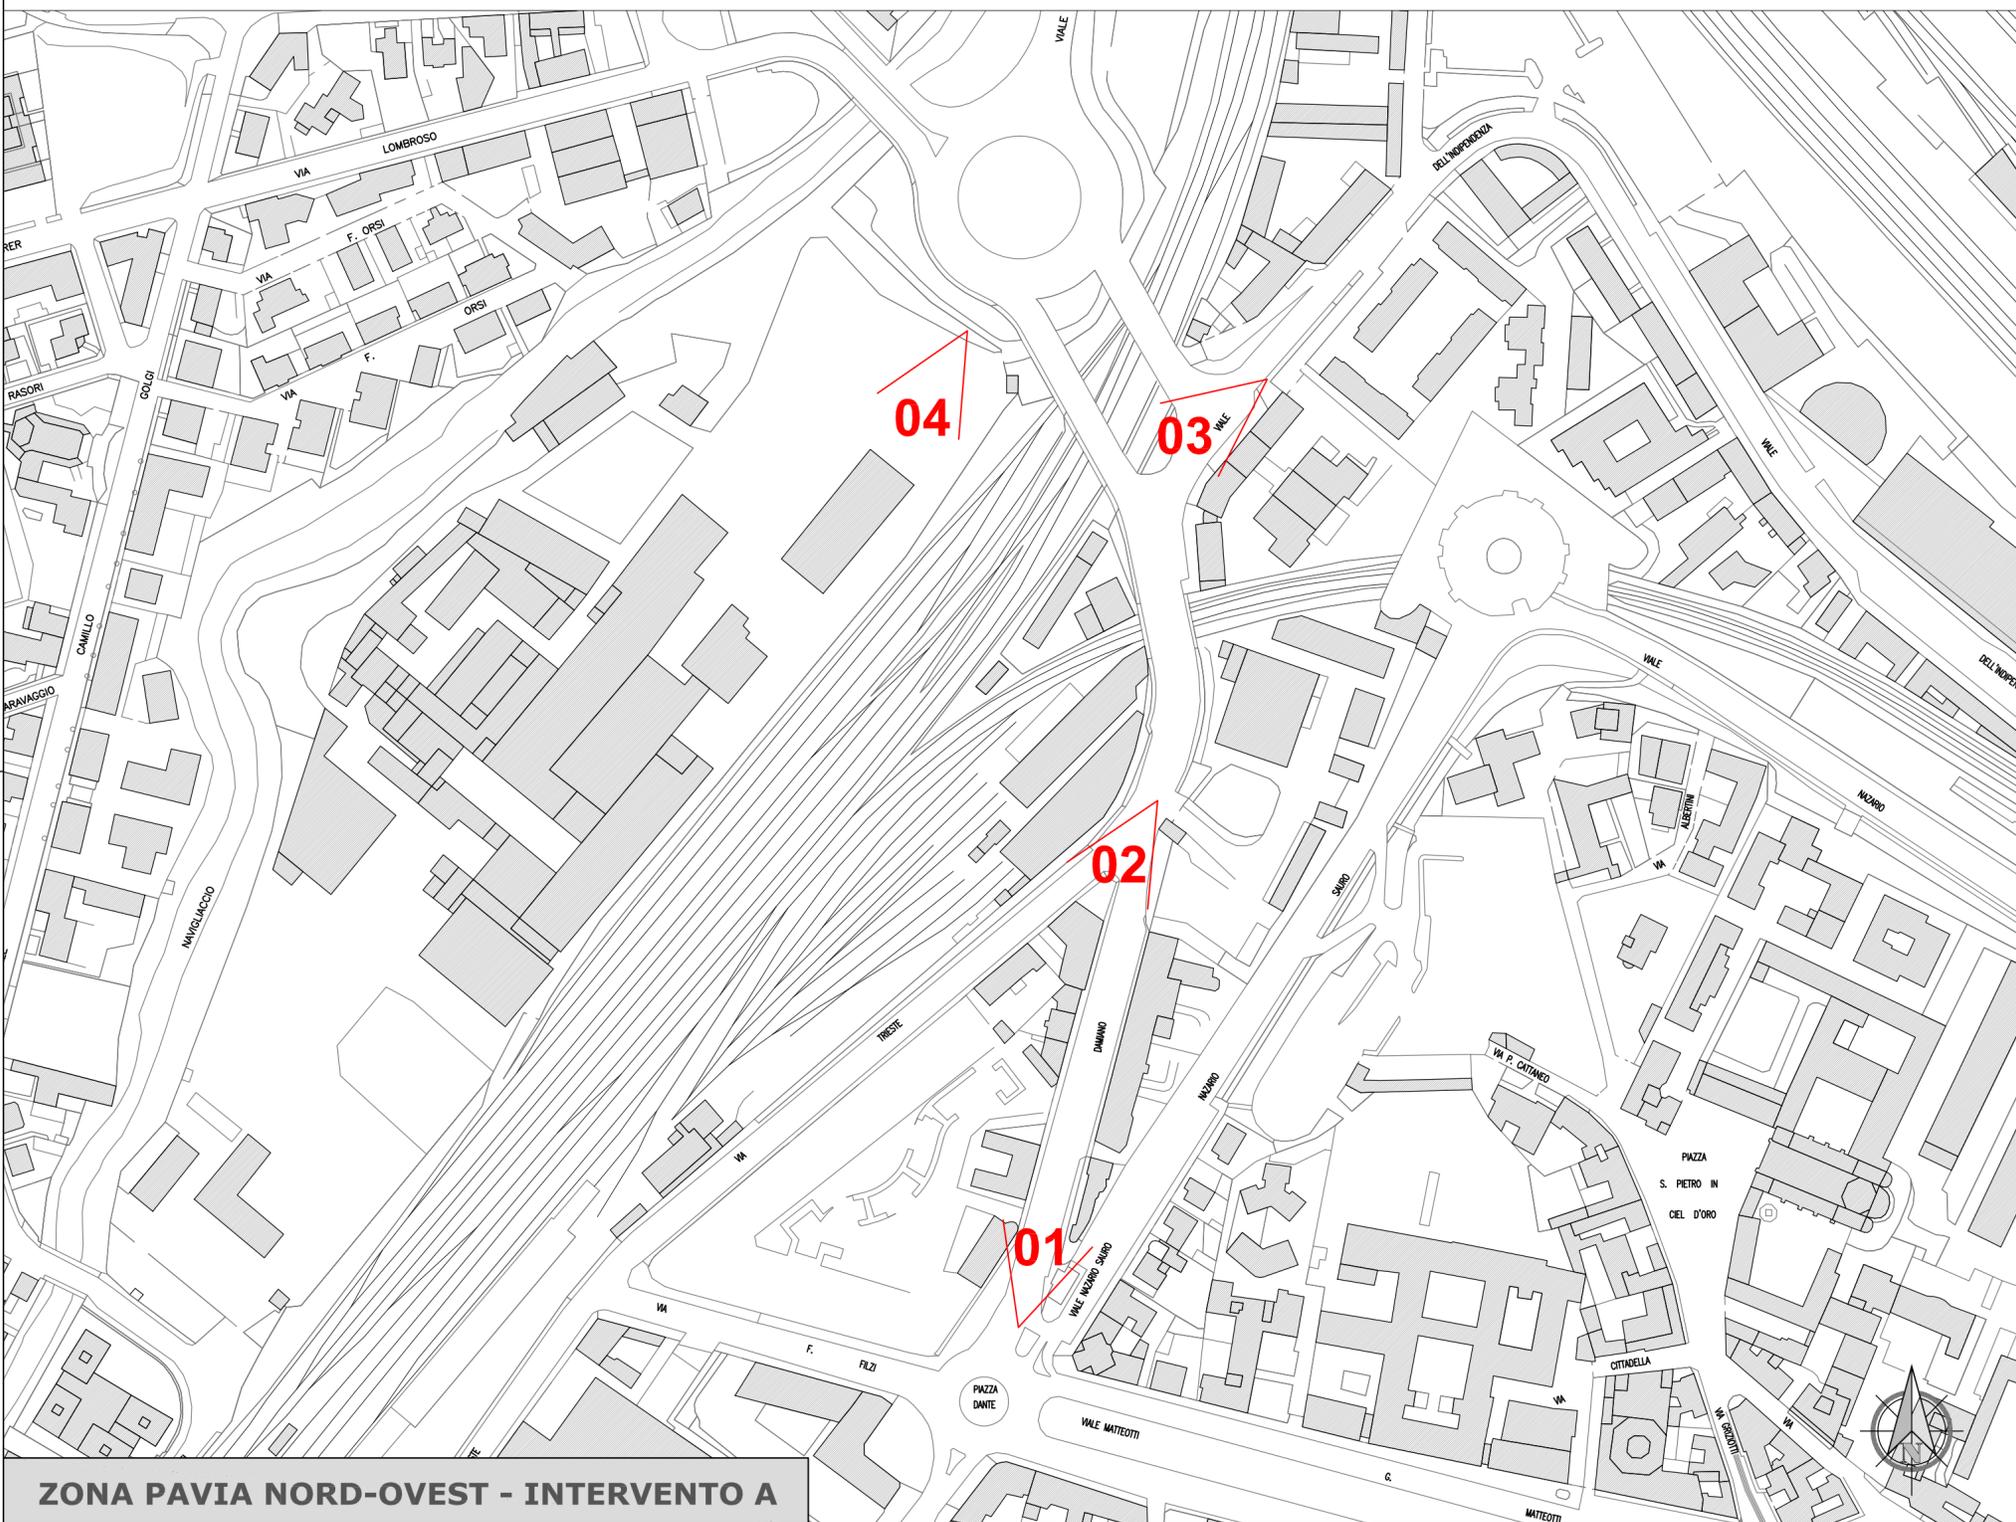

ZONA PAVIA NORD-OVEST - INTERVENTO A



VISTA AEREA



# COMUNE DI PAVIA

Via Scopoli 1 - 27100 Pavia

## SETTORE 6

LAVORI PUBBLICI, MANUTENZIONI, PATRIMONIO, ESPROPRI, MOBILITA'

PROGETTO:

**LAVORI DI MANUTENZIONE STRAORDINARIA STRADE, MARCIAPIEDI E PISTE CICLABILI**  
Codice interno POP 189

IL PROGETTISTA  
Arch. SIMONETTA BORDONALI

IMPRESA  
da definire

IL RESPONSABILE DEL PROCEDIMENTO  
Ing. ADRIANO SORA

IL DIRIGENTE DEL SETTORE 6  
Arch. MARA LATINI

Documento firmato digitalmente ai sensi del D.Lgs 82/2005 e smi

DATA:  
marzo 2021

OGGETTO TAVOLA:

**INTERVENTO A**

**Planimetria generale e viste fotografiche**

SCALA:  
1:2.000

PROGETTO ESECUTIVO (art. 23 D.Lgs 50/2016)

M.S. STRADE

TAVOLA:

**03**