


ZONA PAVIA NORD-OVEST - INTERVENTO A

Tappeto di usura in conglomerato bituminoso

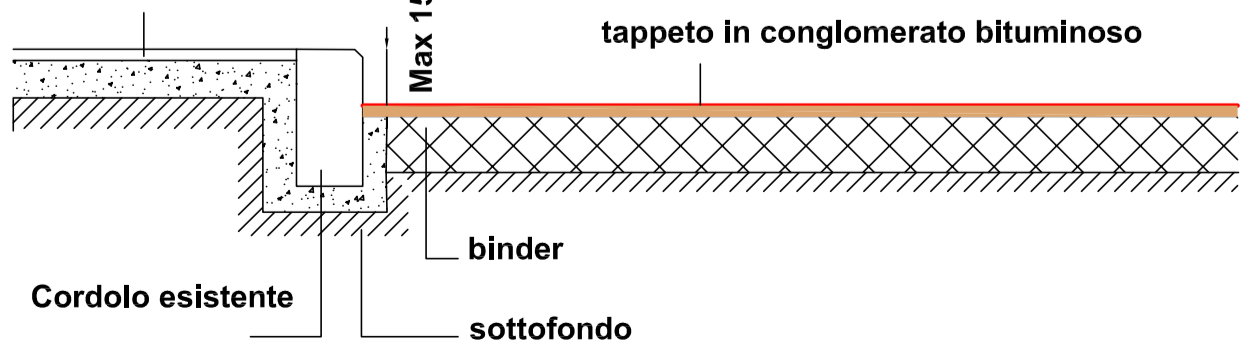

SEZIONE TIPO - scala 1:20



COMUNE DI PAVIA

Via Scopoli 1 - 27100 Pavia

SETTORE 6

LAVORI PUBBLICI, MANUTENZIONI, PATRIMONIO, ESPROPRI, MOBILITA'

PROGETTO:

LAVORI DI MANUTENZIONE STRAORDINARIA STRADE, MARCIAPIEDI E PISTE CICLABILI
Codice interno POP 189

IL PROGETTISTA
Arch. SIMONETTA BORDONALI

IMPRESA
da definire

IL RESPONSABILE DEL PROCEDIMENTO
Ing. ADRIANO SORA

IL DIRIGENTE DEL SETTORE 6
Arch. MARA LATINI

Documento firmato digitalmente ai sensi del D.Lgs 82/2005 e smi

DATA:
marzo 2021

OGGETTO TAVOLA:
INTERVENTO A
Progetto

SCALA:
1:1.000

PROGETTO ESECUTIVO (art. 23 D.Lgs 50/2016)

M.S. STRADE

TAVOLA:

03b