





01 AREA LOGISTICA DI CANTIERE AL PIANO STRADA
1:100

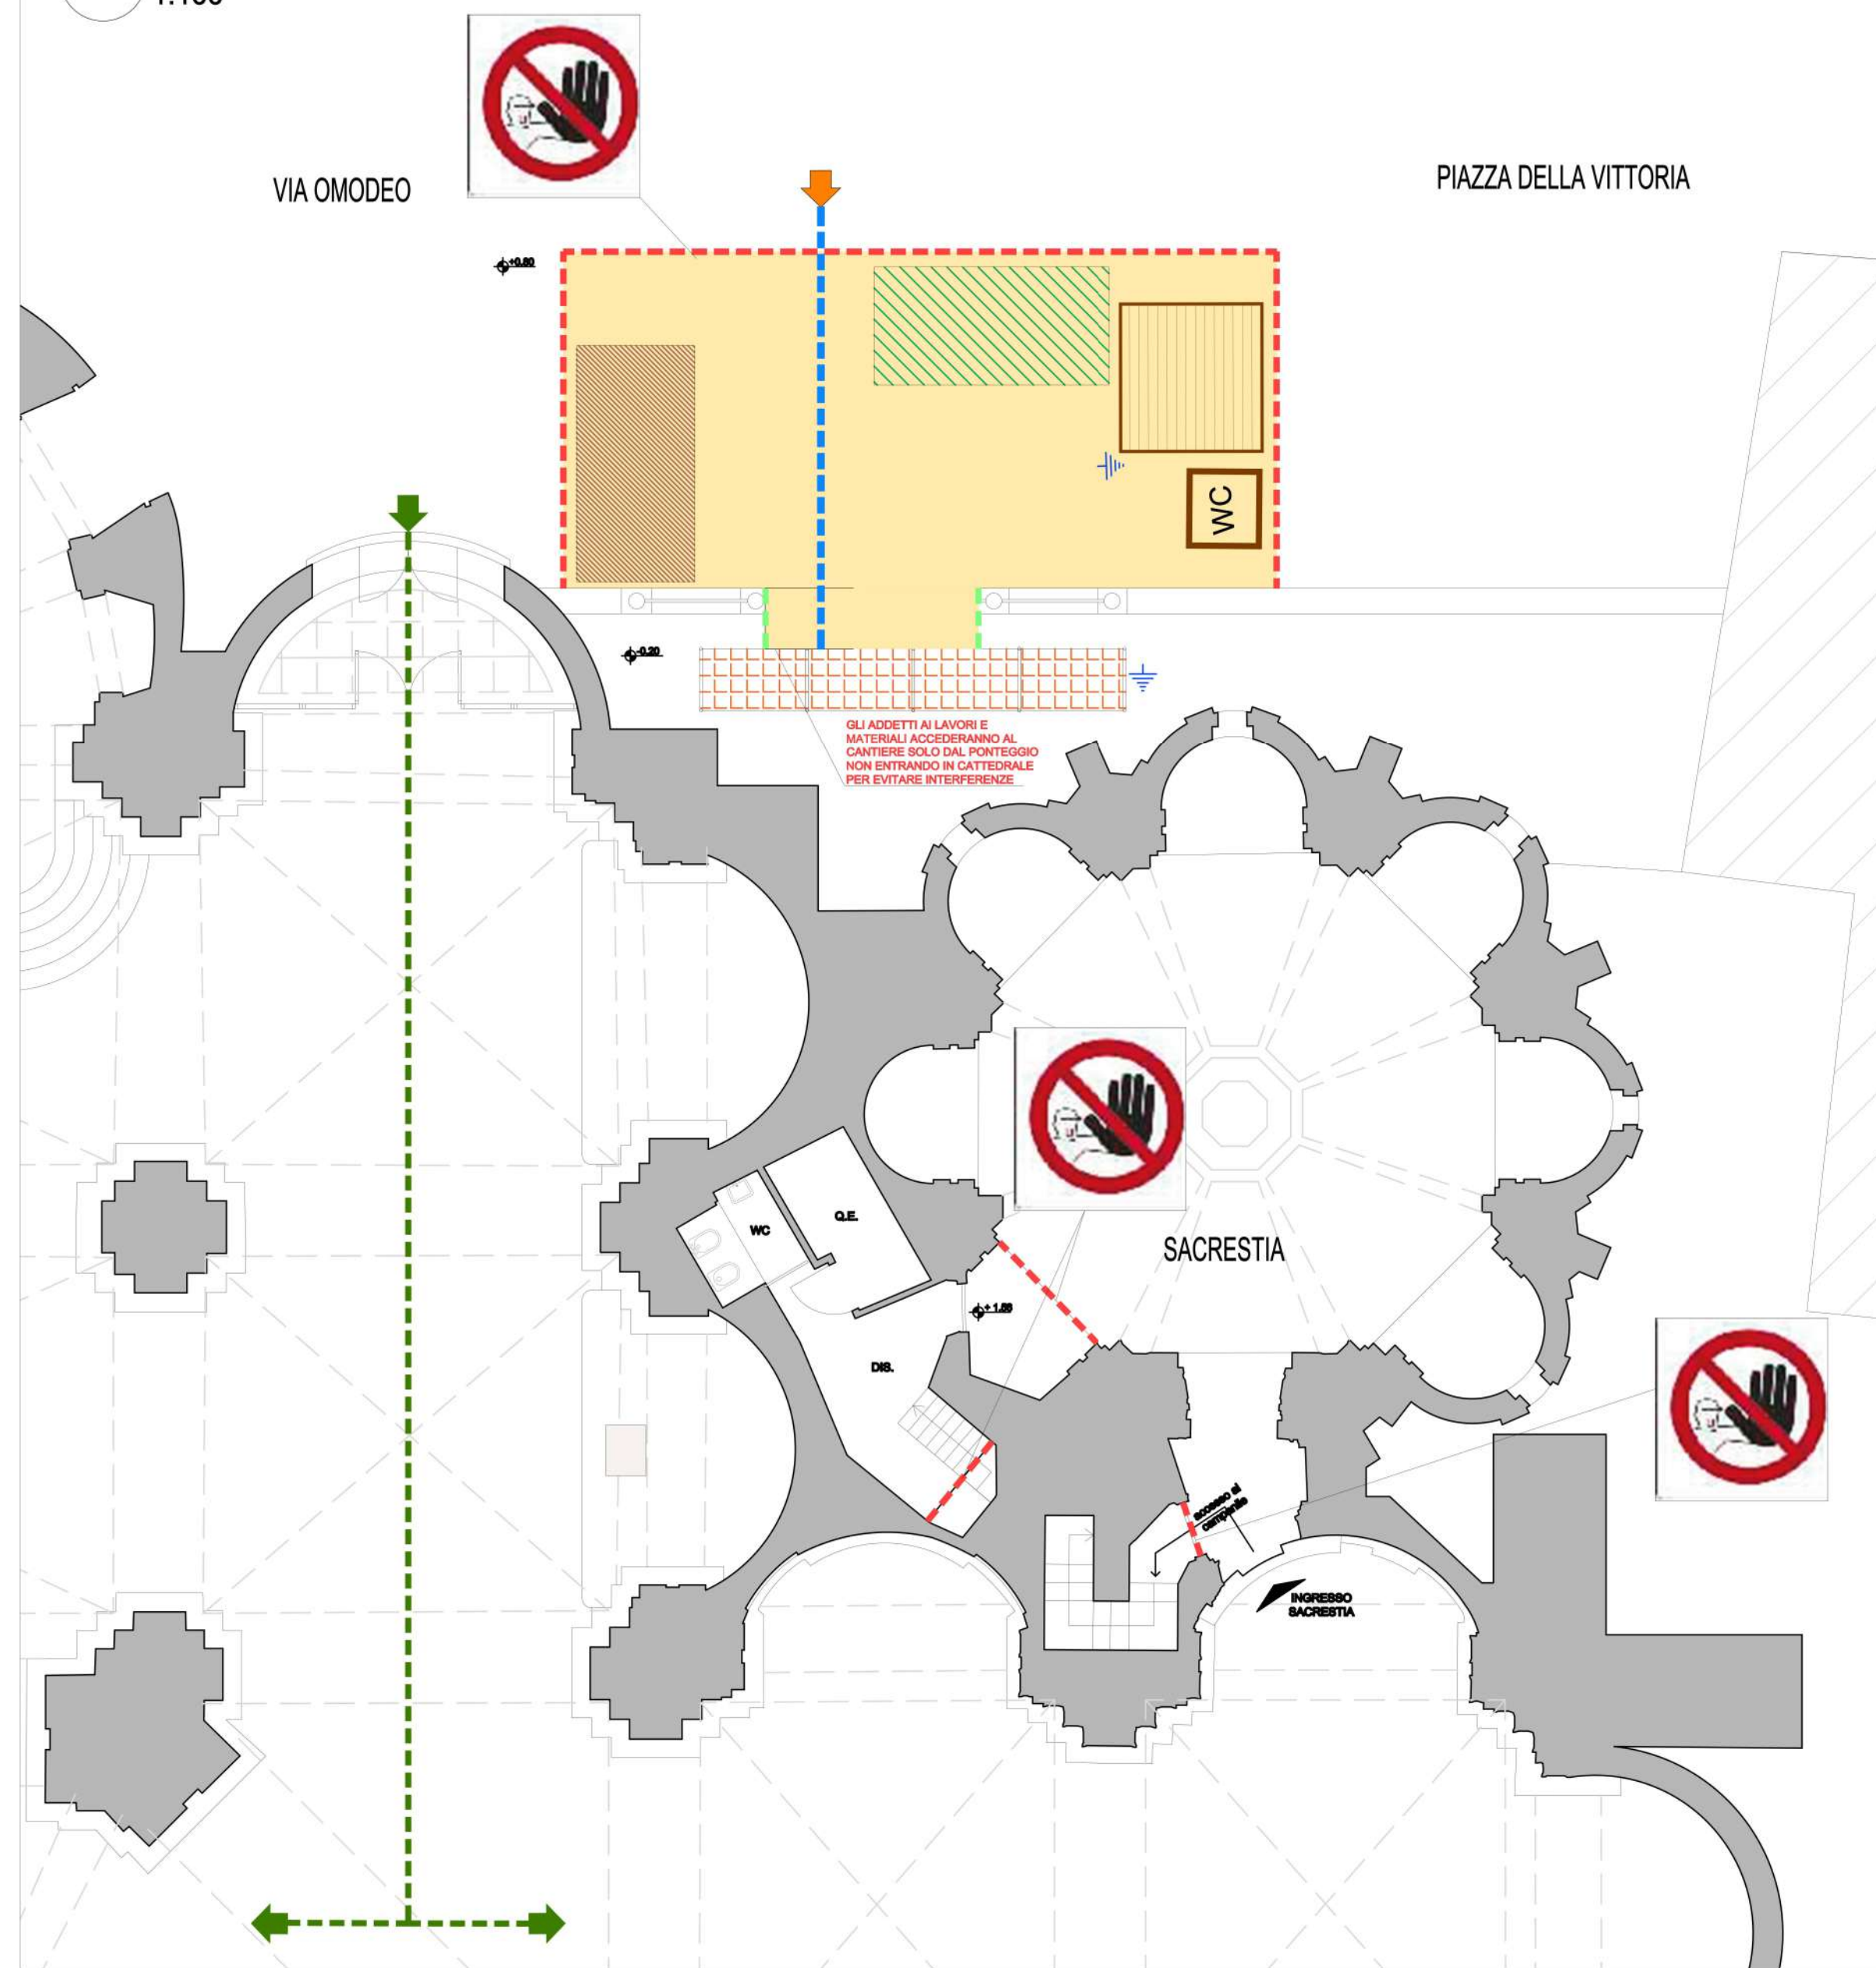

02 AREA LOGISTICA DI CANTIERE IN QUOTA
1:100

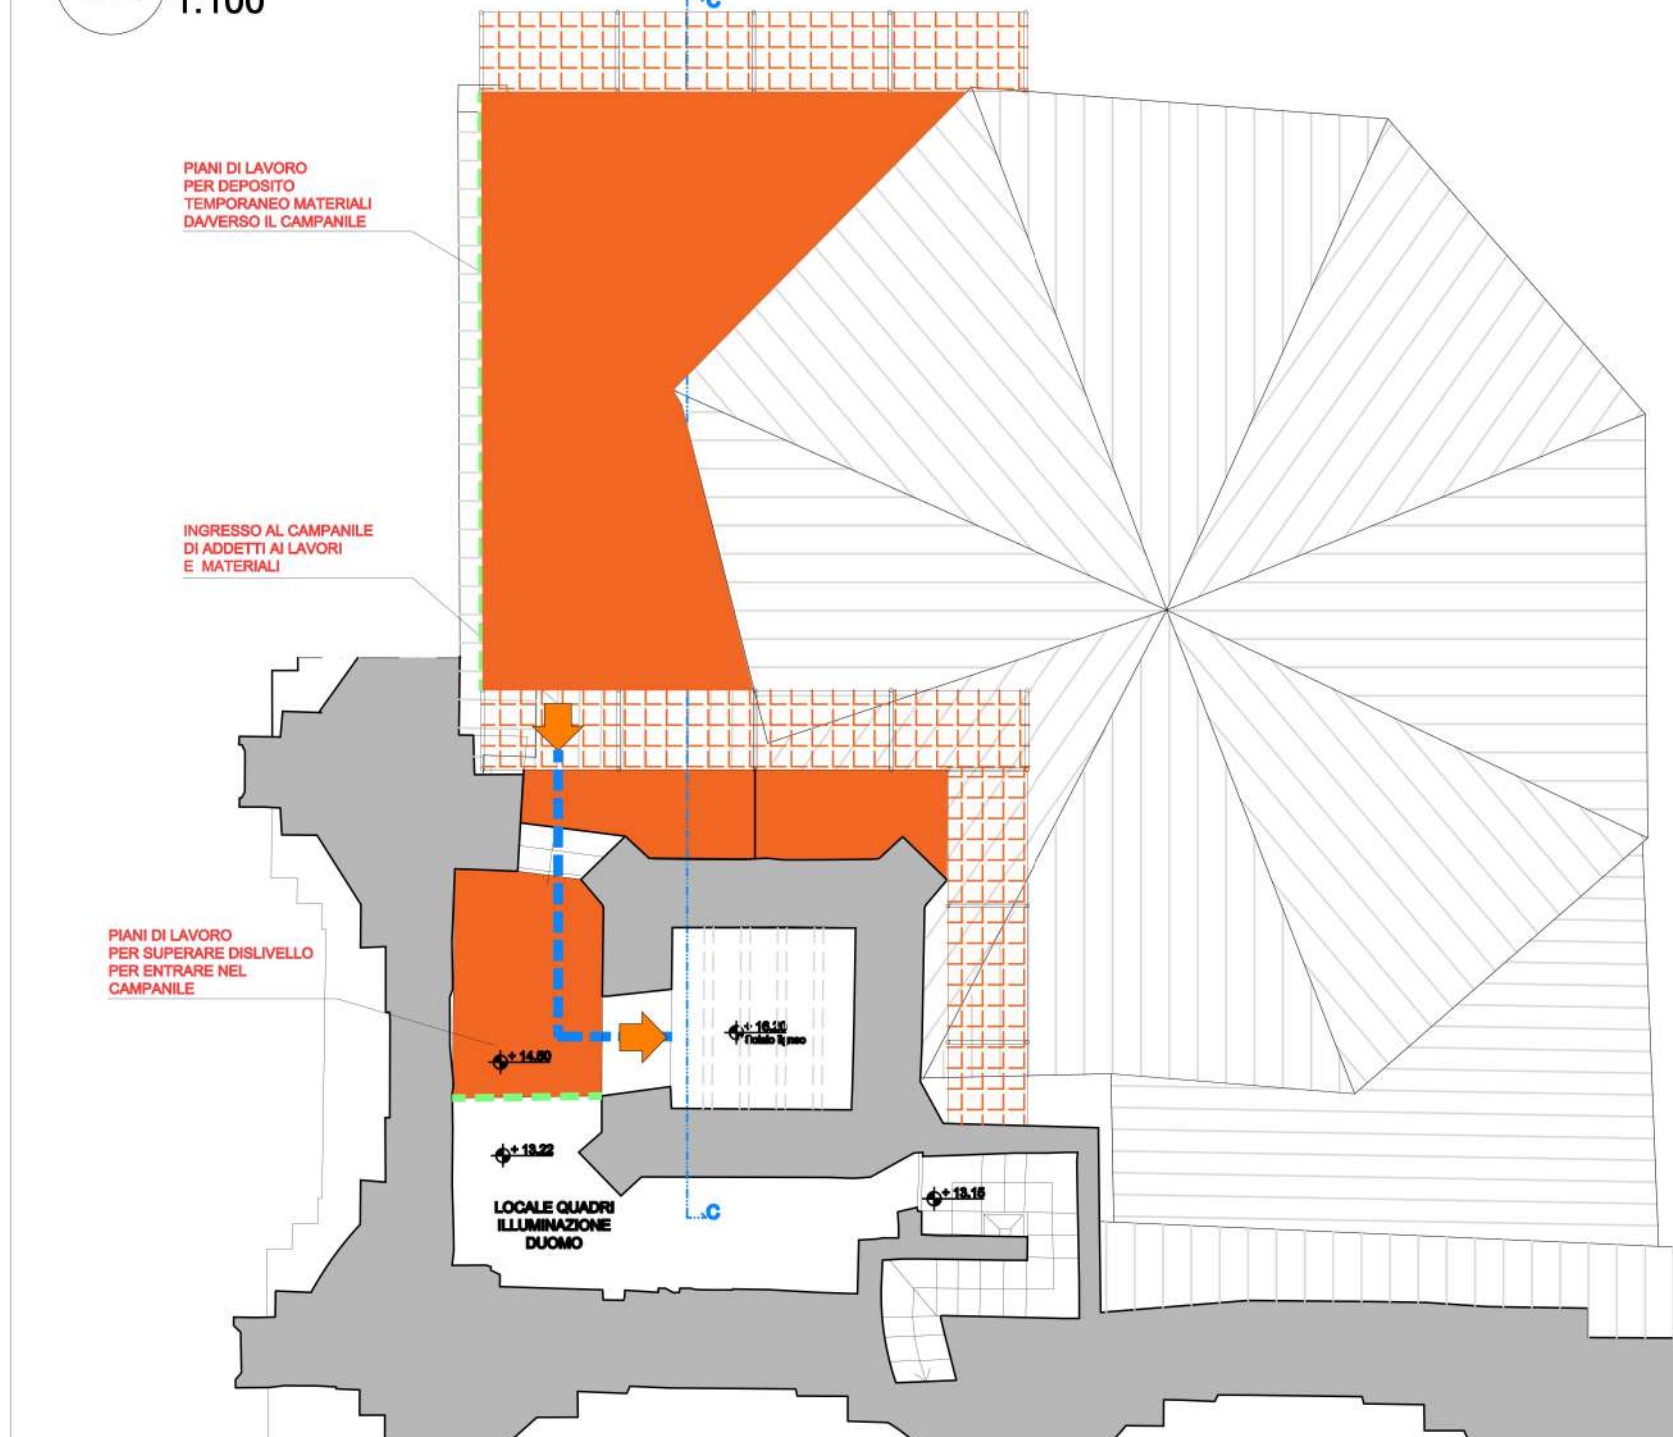

03 SCHEMA TIPOLOGICO PONTEGGI E CASTELLI DI CARICO
1:100

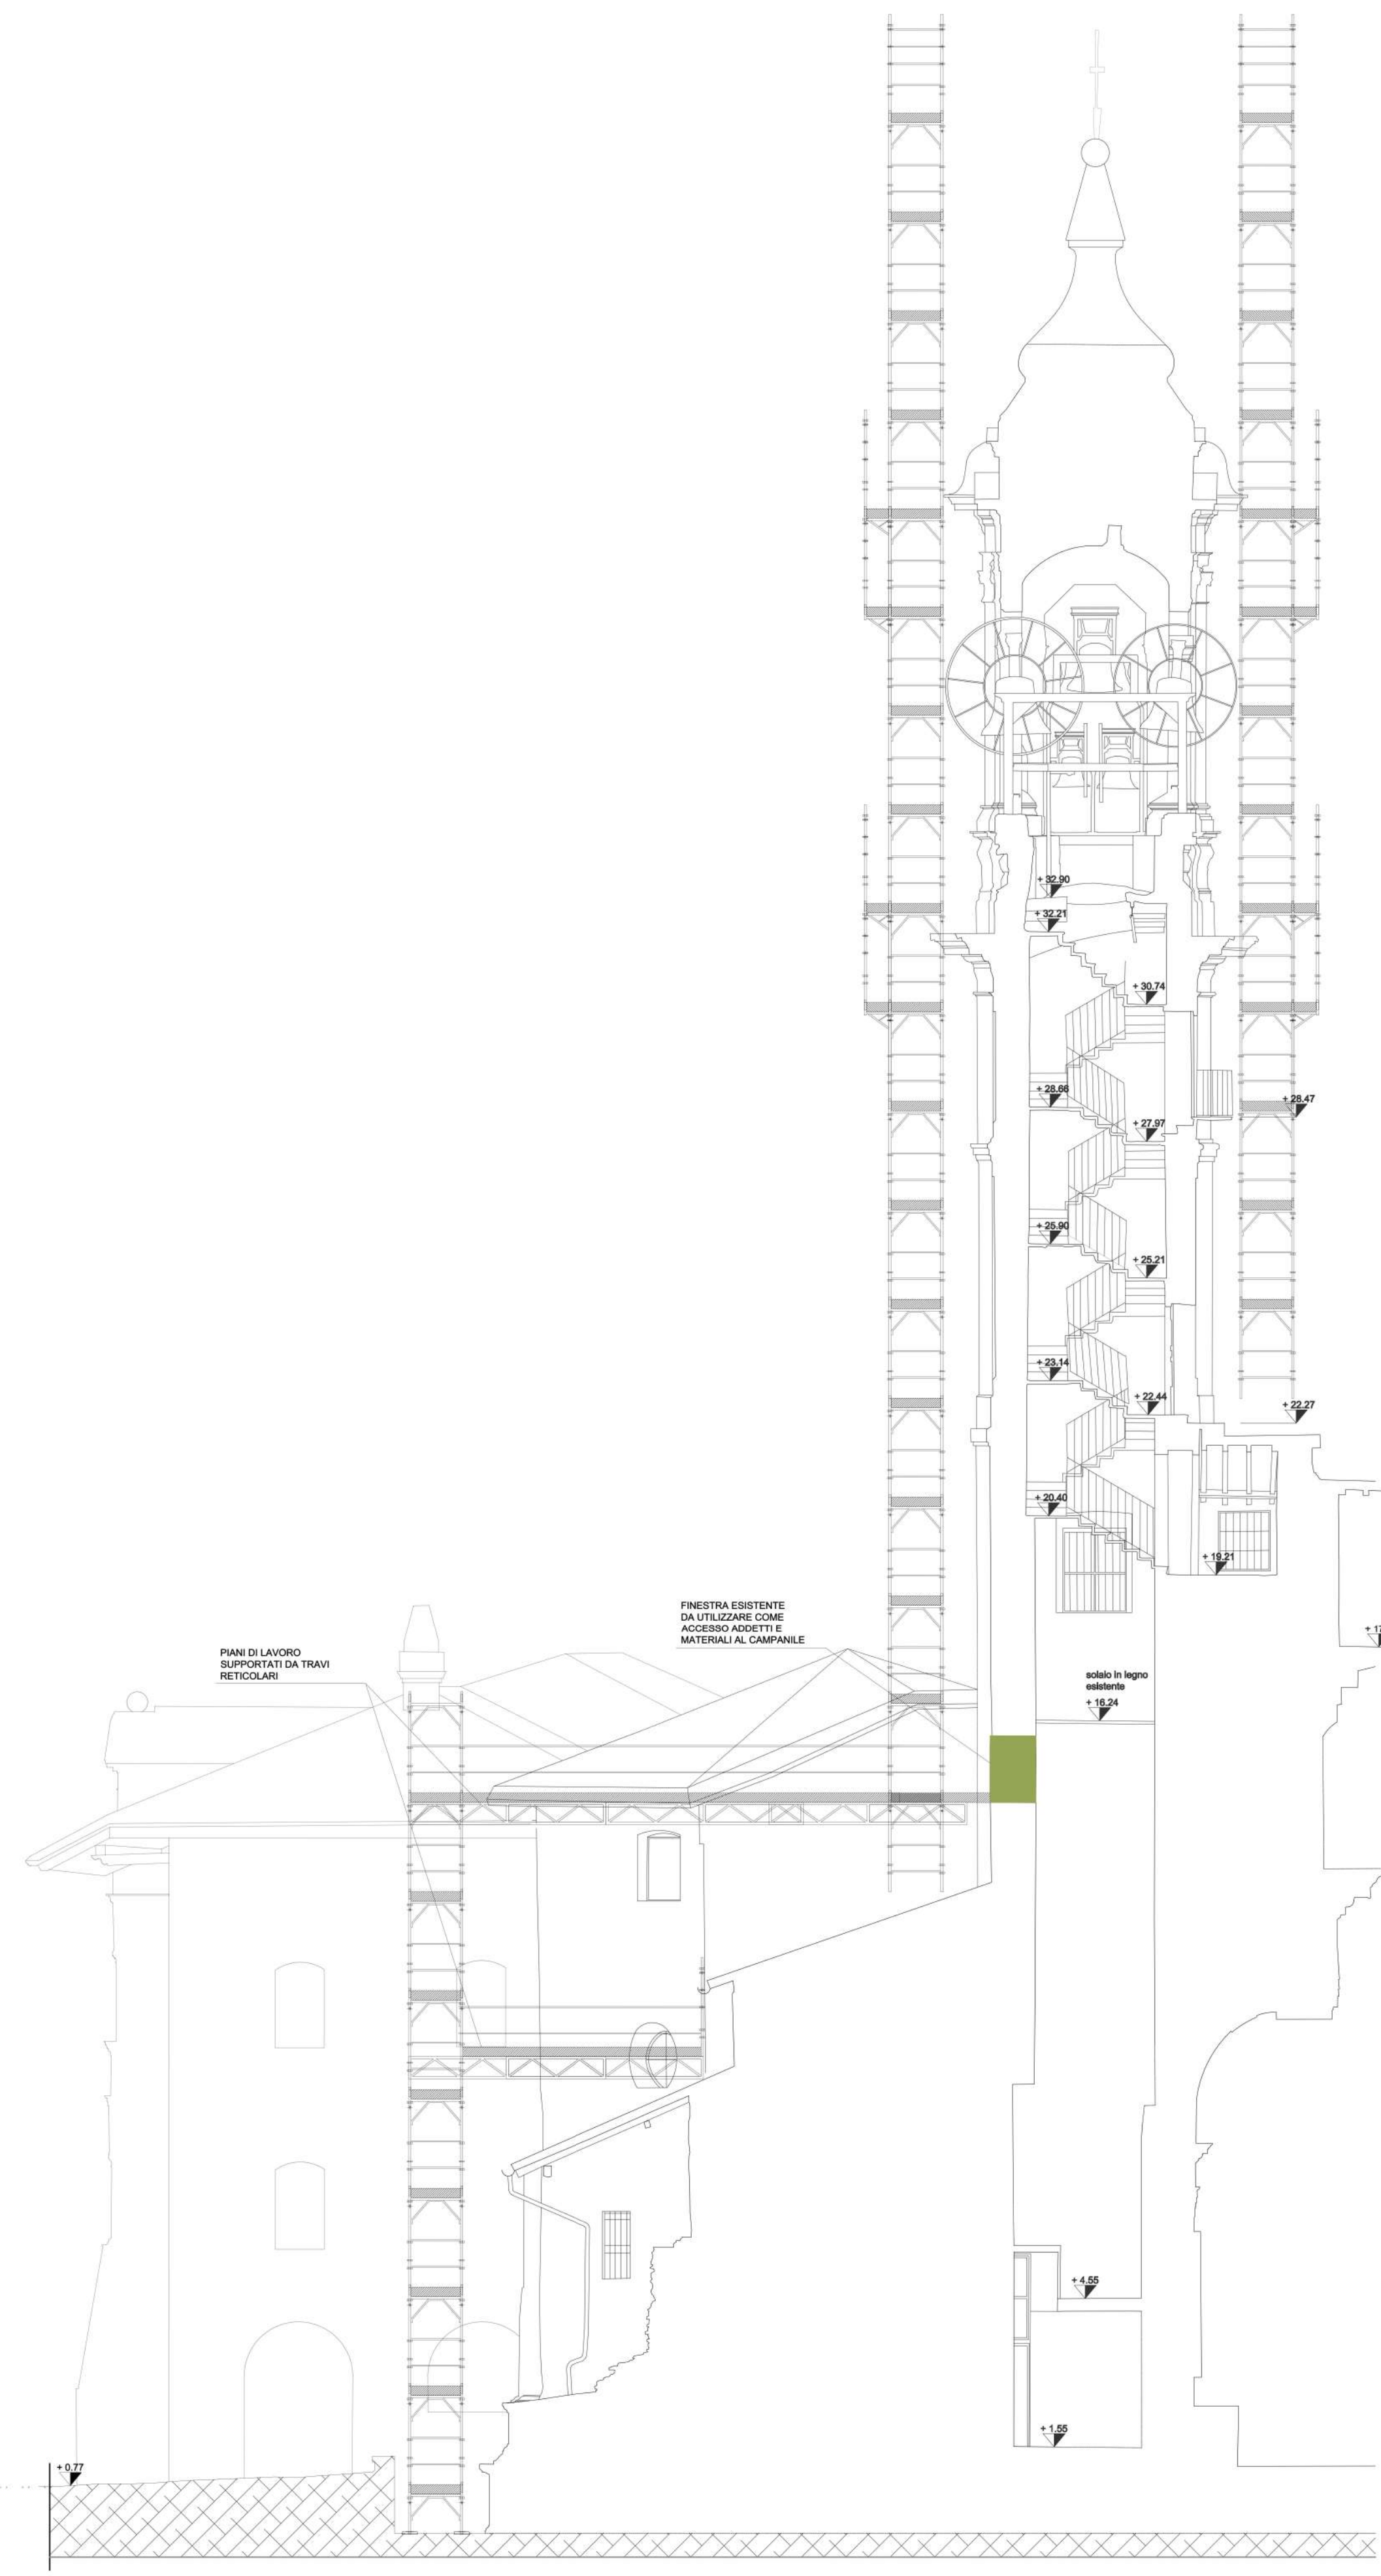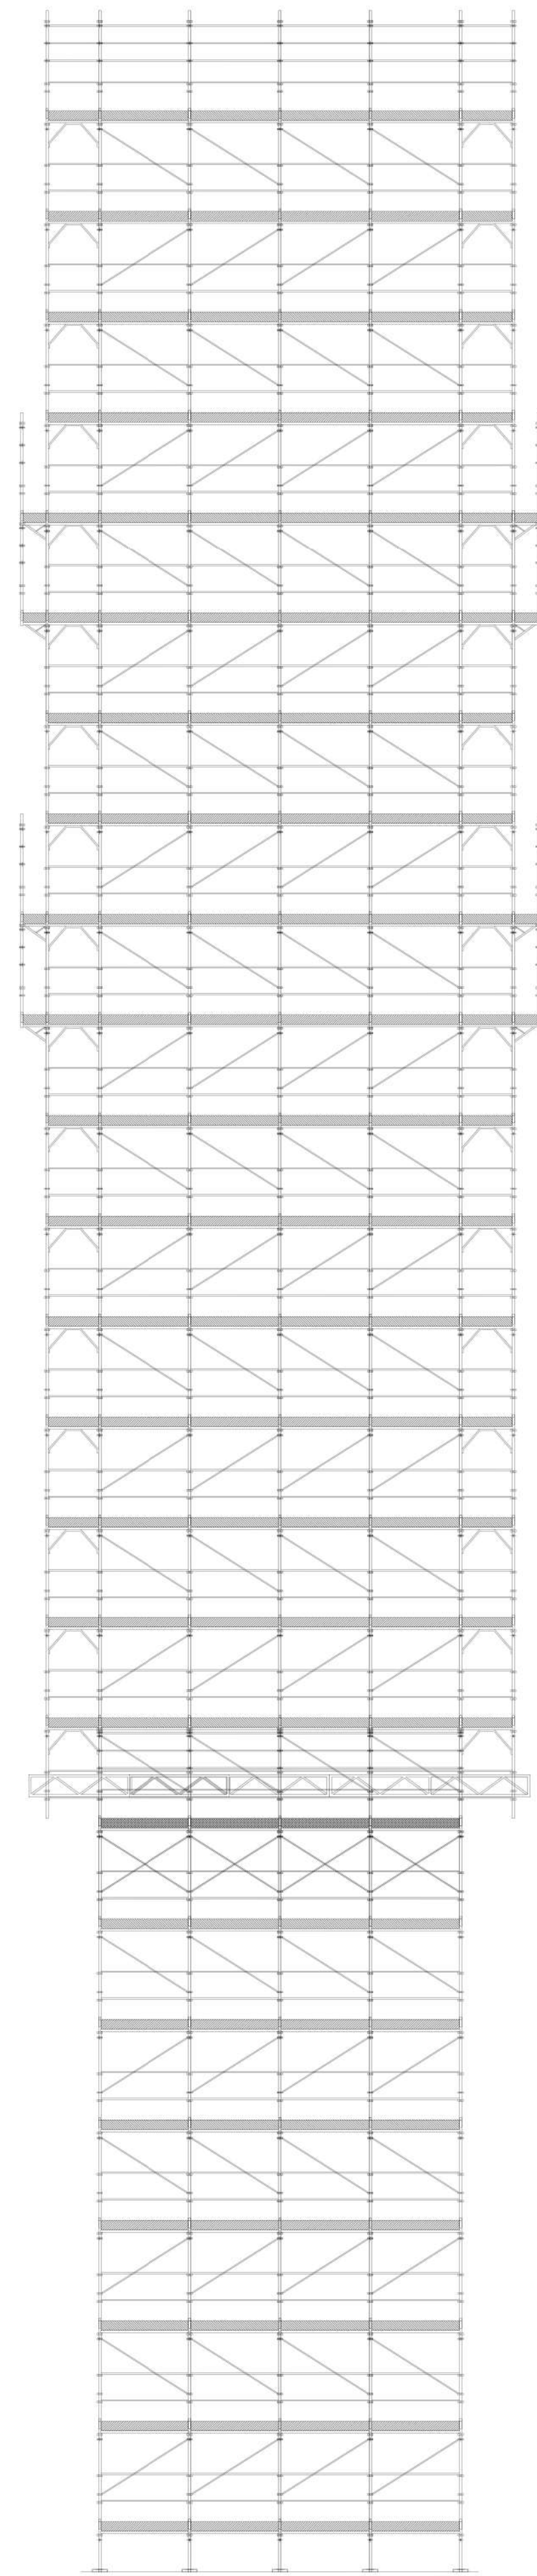

LEGENDA SICUREZZA

- ACCESSO DI CANTIERE
- ACCESSO UTENTI ATENEI
- RECINZIONE DI CANTIERE H= 2 m + TELO ANTIPOLVERE
- PERCORSI UTENTI CATTEDRALE
- PERCORSI ADDETTI AI LAVORI
- AREA LOGISTICA DI CANTIERE
- PONTEGGI (con mantovane e teli di protezione)
- PIANI DI LAVORO PER CARICO/SCARICO
- PARAPETTI PROVVISORI DI SICUREZZA
- AREA DI STOCCAGGIO APPROVVIGIONAMENTI
- CASSONE SCARRABILE DI STOCCAGGIO RIFIUTI
- BOX DI CANTIERE
- BAGNO CHIMICO
- COLLEGAMENTO EQUIPOTENZIALE /DISPERSORE DI TERRA

CAMPANILE DELLA CHIESA CATTEDRALE
DI SANTO STEFANO MARTIRE E SANTA MARIA ASSUNTA
PIAZZA DUOMO N. 11 - 27100 PAVIA (PV)



INTERVENTI DI MIGLIORAMENTO SISMICO
FINANZIATO DALL'UNIONE EUROPEA NEXTGENERATIONEU -
CUP F16J22000440006 [Cod. Int. POP427] - PNRR21 POP 427 M1C3I2.4 - CIG 9751487DA1



COMMITTENTE

Comune di Pavia
P. IVA: 00298180185
Piazza Martirio 10 - 27100 Pavia (PV)
Tel. 0382 3991 - Fax 0382 399227
PEC: Protezione@comune.pavia.it

Sottoseg. - LAVORI PUBBLICI
MANUFATTI DI SUPPORTO ACQUEDOTTI
Ufficio: U.O.1 - SUPPORTO GIURIDICO
DEL SETTORE 6

Responsabile del Procedimento:
Arch. Silvia Cavasari

PROGETTISTI

R.T.P. (Raggruppamento temporaneo di professionisti)
Ing. NICOLA VERDI
C.F. VERNICI74H2G3882 - P.IVA 0180201018
Via Annapola Nicosia 4 - 27100 Pavia (PV)

Arch. STEFANO ZANNI
C.F. ZANNI57P3281103 - P.IVA 0228484183
Piazza Emanuele Filiberto, n. 4 - 27100 Pavia (PV)

Ing. GIORGIO RUBINI
RISERVA 081502086 - P.IVA 02007150185
Corso Carlo Alberto 38 - 27100 Pavia (PV)

FORMATO (ISO)

A1

OGGETTO

PROGETTO ESECUTIVO

SCALA

1:100

TITOLO

PROGETTO LAYOUT DI CANTIERE

DATA

novembre 2023

DISEGNO

SIC.01.dwg_Layout di cantiere

NUMERO

SIC.01

APPROVATO / AUTORIZZATO

NV-SZ